


Nieuw bouw pand

Bruinelaan 131



Loswalweg 4
3315 LB Dordrecht
www.stijlarchitectuur.nl

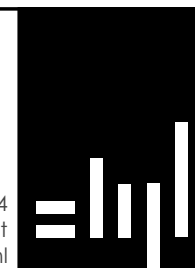

T. 078-648 96 07
F. 078-648 96 08
info@stijlarchitectuur.nl

STIJL ARCHITECTUUR

projectnaam

Nieuwbouw pand

WERK

**Burg. de Bruinelaan 131
Zwijndrecht**

FORMAAT

A3

SCHAAL

1:100

TEKENINGSDATUM

04-12-2023

WIJZIGINGSDATUM

a 08-04-2024	c	e	g
b	d	f	h

BESTEKNUMMER

022-995


BLADNUMMER

BA-07


ONDERDEEL

**Plattegronden en Doorsneden
Brandveiligheid**


Nieuw

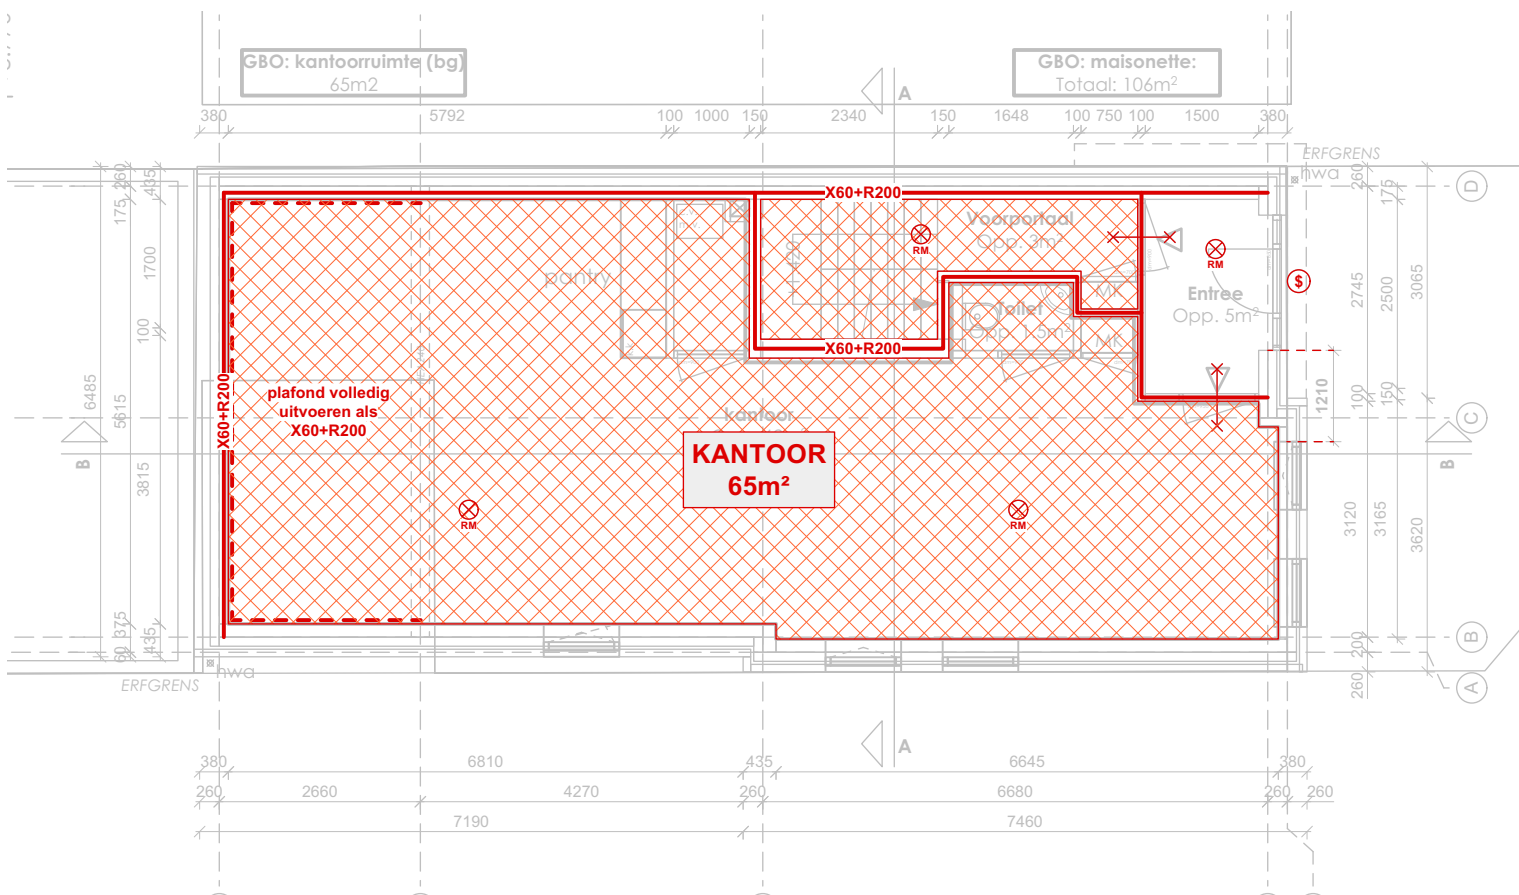

PLATTEGROND BEGANE GROND

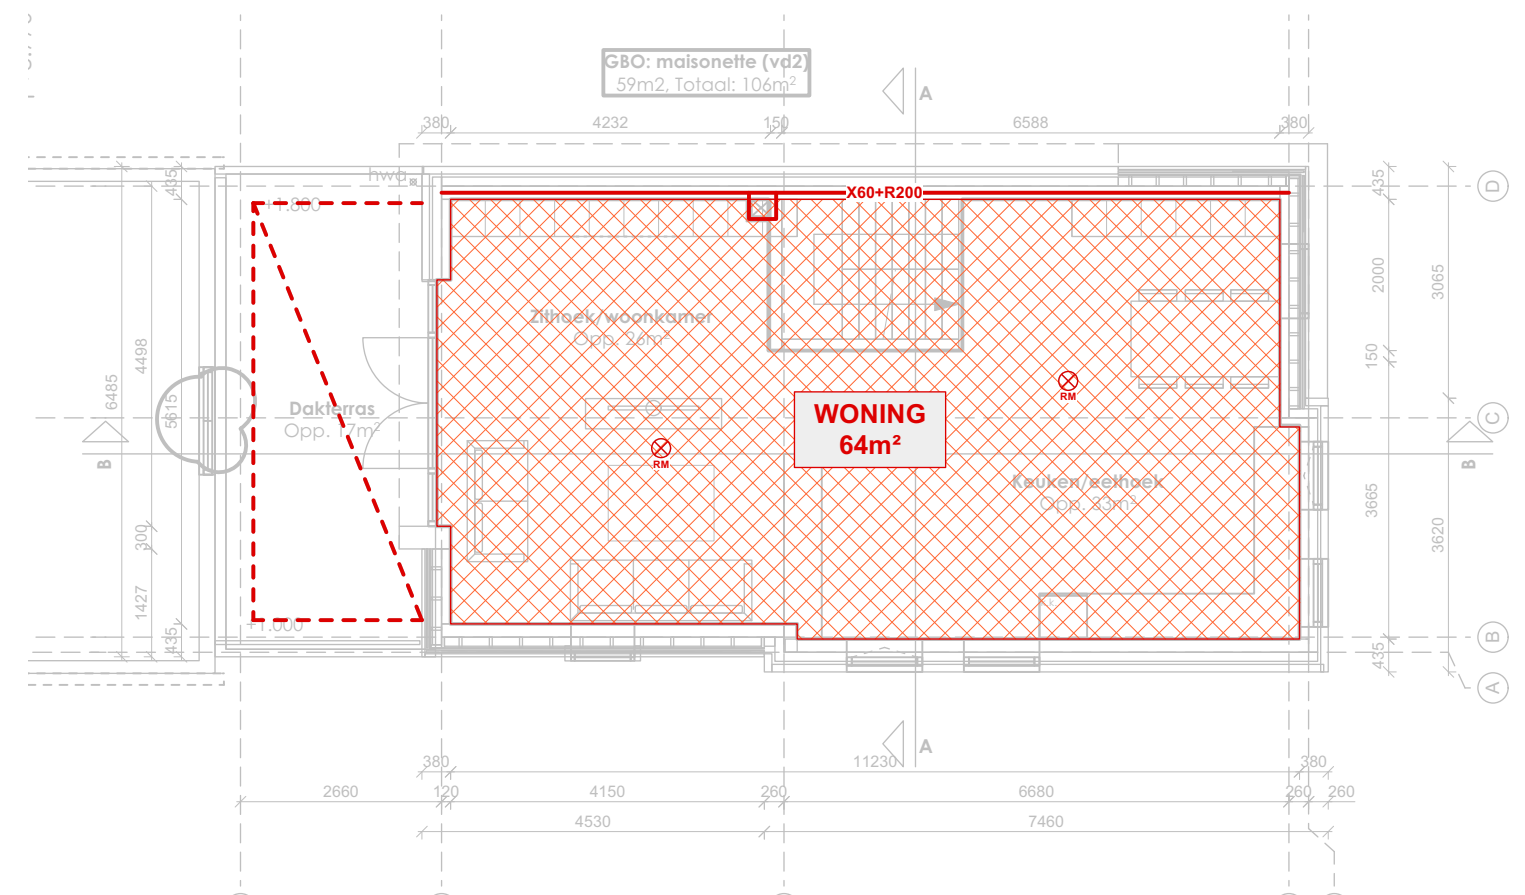

PLATTEGROND 1^e VERDIEPING

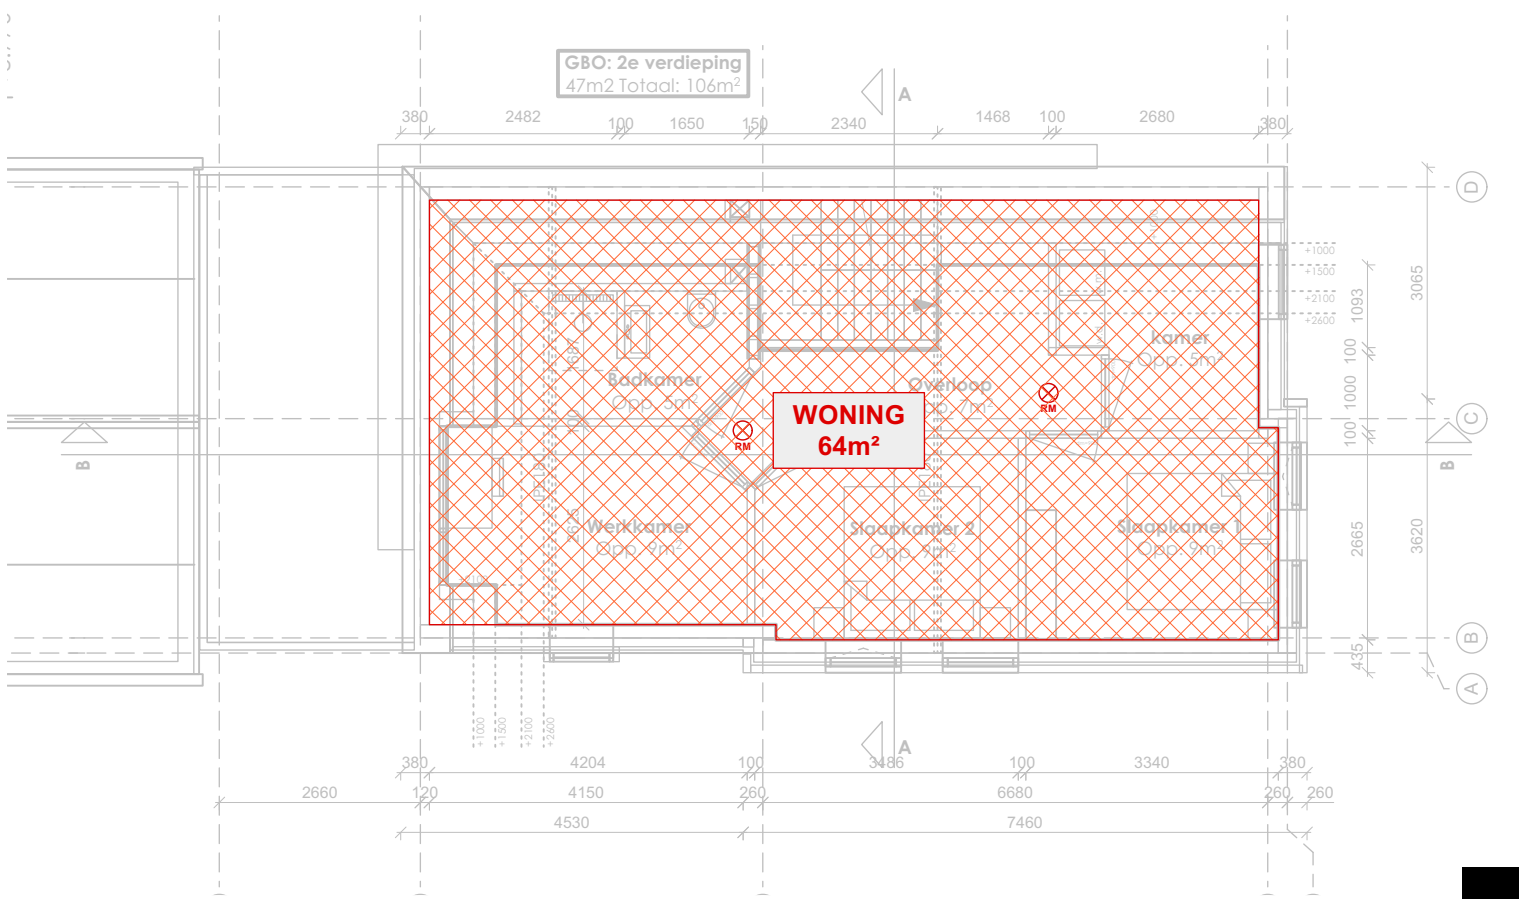

PLATTEGROND 2^e VERDIEPING

- renvoi brandveiligheid**
-  rookmelder conform NEN 2555, aangesloten op het lichtnet, uitgevoerd met een noodstroomvoorziening
 -  conform afdeling 2.2, (sterkte bij brand, artikel 2.10, tijdsduur bezwijken), kan er worden volstaan met een brandscheiding van minimaal 60 minuten en minimaal R200 rookwerendheid.
 -  deuren welke zich bevinden in de brandscheidingen (entree woning/kantoor) dienen voorzien te worden van vrije loopdeurdrangers. deze deuren dienen 60 minuten brandwerend en SA rookwerend te worden uitgevoerd.
 -  de buitendeur van het bouwwerk dient zonder gebruik te maken van losse voorwerpen direct te openen te zijn. dit kan conform NEN-EN 179 of bijvoorbeeld een knopcilinder.

