


Nieuw bouw pand


Bruinelaan 131




Loswalweg 4 3315 LB Dordrecht www.stijlarchitectuur.nl		T. 078-648 96 07 F. 078-648 96 08 info@stijlarchitectuur.nl
projectnaam Nieuwbouw pand		
WERK Burg. de Bruinelaan 131 Zwijndrecht		
FORMAAT A3		
SCHAAL 1:100		
TEKENINGDATUM 04-12-2023		
WIJZIGINGSDATUM		
a 08-04-2024	c	e gl
b	d	f h
BESTEKNUMMER 022-995		
BLADNUMMER BA-06		
ONDERDEEL Plattegronden Geluidwering onderlinge ruimten		
Nieuw		

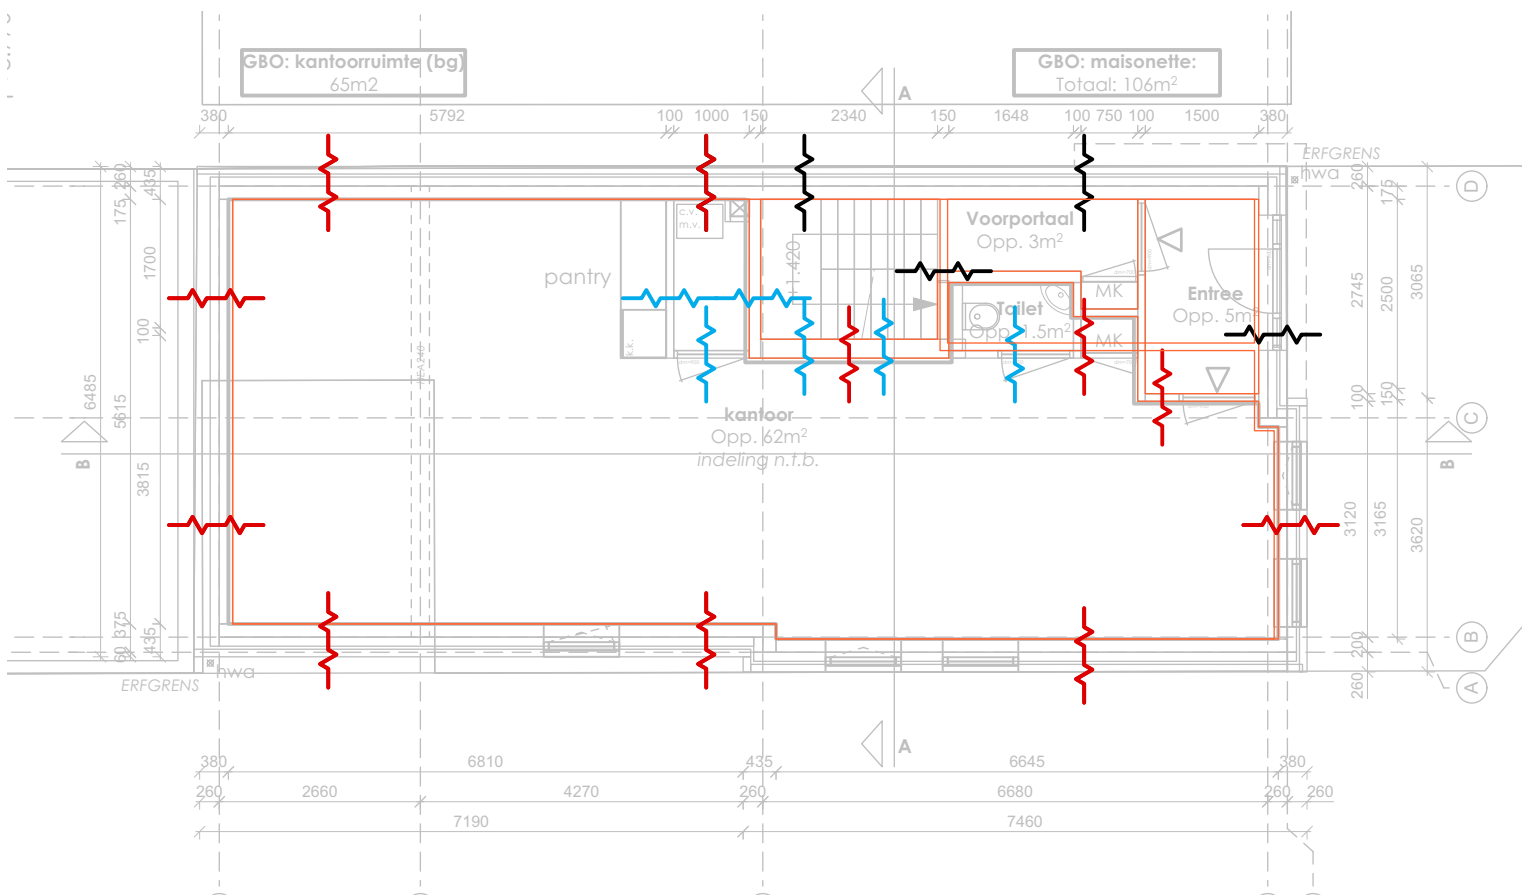

PLATTEGROND BEGANE GROND

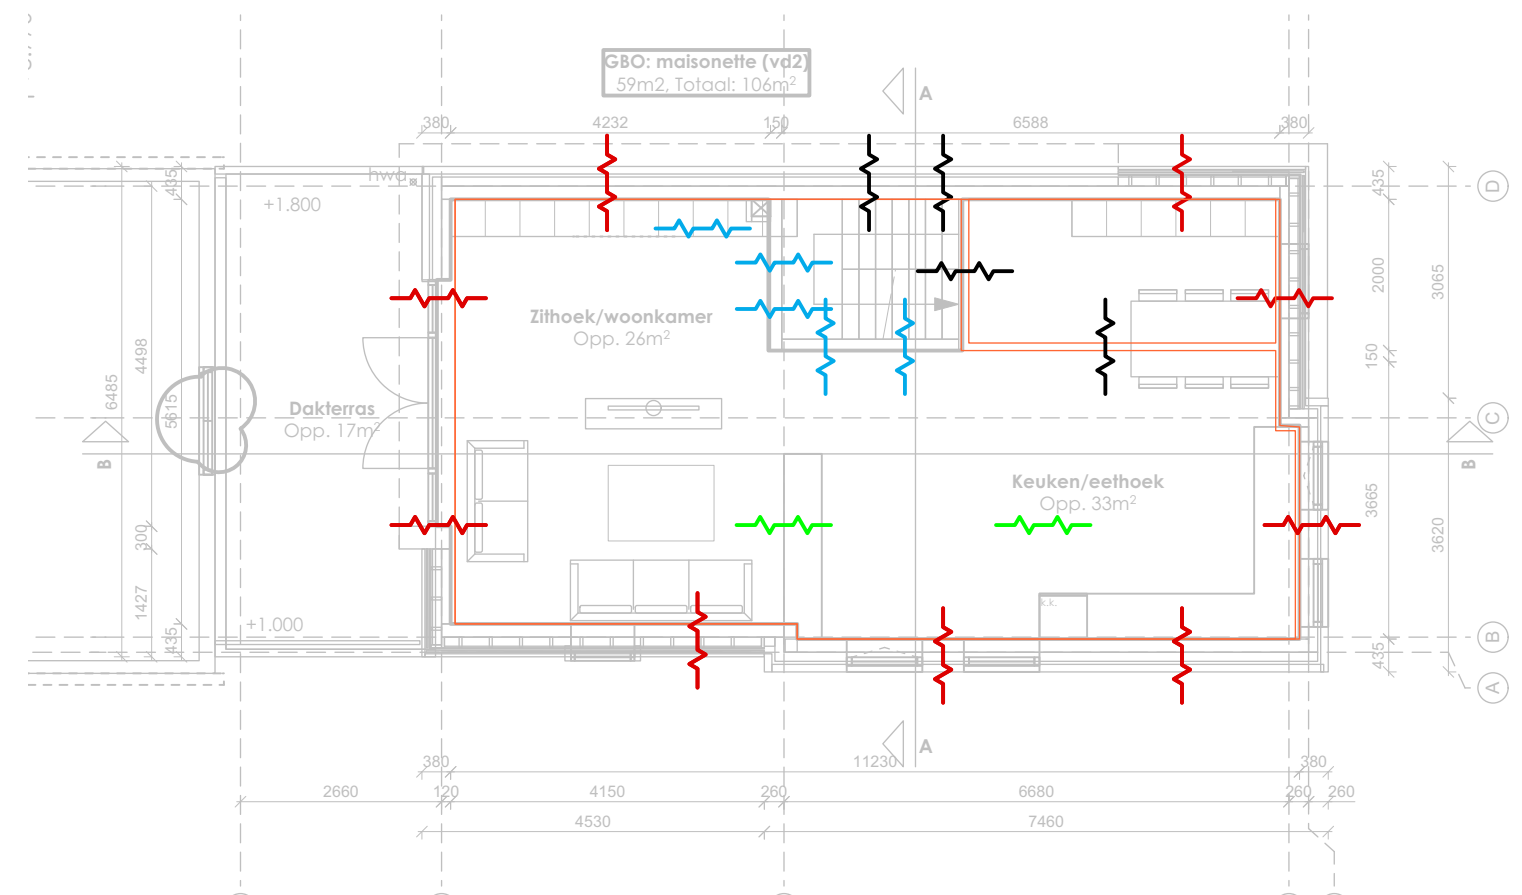



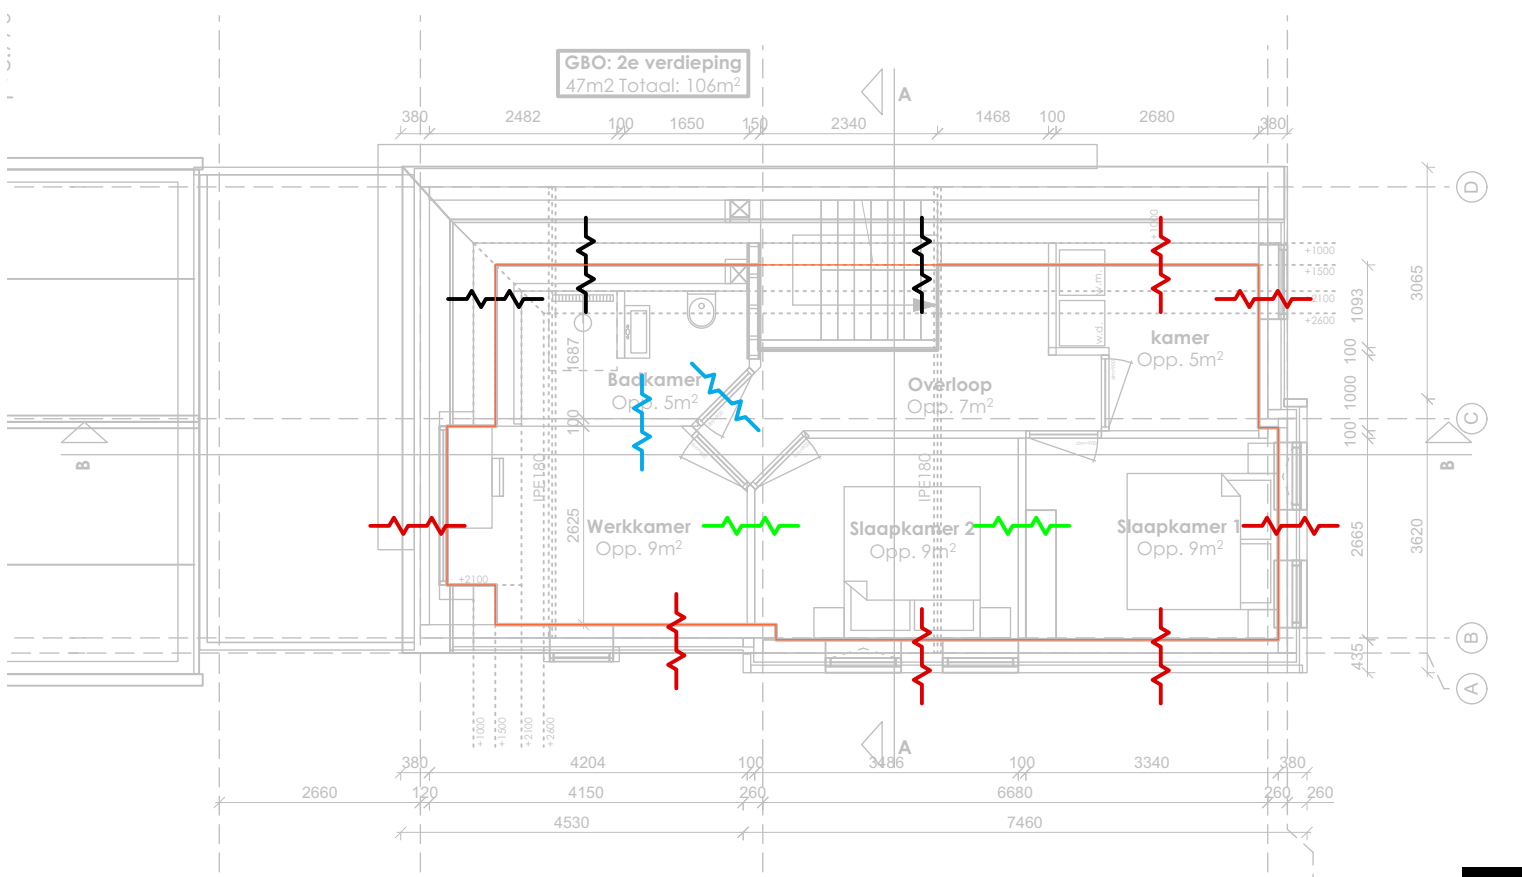

PLATTEGROND 1^e VERDIEPING



PLATTEGROND 2^e VERDIEPING

legenda geluidwering

woningscheidende wanden:
 lucht- en contactgeluid, isolatie t.o.v. verblijfsgebied
 lucht- en contactgeluid, isolatie t.o.v. niet-verblijfsgebied

wanden binnen de woning:
 lucht- en contactgeluid, isolatie t.o.v. verblijfsruimten onderling
 geluid afkomstig van sanitaire toestellen of mech. ventilatie

bouwbesluit, hoofdstuk 3, afdeling 3.4, artikel 3.17
 kort samengevat, gelden voor woningbouw de volgende eisen:

woningscheidende wanden:
 luchtgeluid, isolatie ten opzichte van verblijfsgebied; $D_{nT,A,k} \geq 52$ dB
 contactgeluid, isolatie ten opzichte van verblijfsgebied; $L_{nT,A} \leq 54$ dB

luchtgeluid, isolatie ten opzichte van niet-verblijfsgebied; $D_{nT,A,k} \geq 47$ dB
 contactgeluid, isolatie ten opzichte van niet-verblijfsgebied; $L_{nT,A} \leq 59$ dB

binnen de woning:
 luchtgeluid, isolatie tussen verblijfsruimten onderling; $D_{nT,A,k} \geq 32$ dB
 contactgeluid, isolatie tussen verblijfsruimten onderling; $L_{nT,A} \leq 79$ dB
 geluid afkomstig van sanitatie toestellen of mech. vent.; $L,K \leq 33$ dB

deze eisen gelden niet tussen verblijfsgebieden die rechtstreeks, open of met een deur met elkaar in verbinding staan.

