

SCHETSONTWERP

Verzetsheldenbuurt-Noord te Zwijndrecht

datum: 15-12-2023



Legenda

- Bestaande situatie**

 - Rijbaan, betonstraatsteen
kleur: heidepaars
 - Parkeerplaats, betonstraatsteen
met langmarkering, kleur: zwart
 - Parkeerplaats, betonstraatsteen
op straat, kleur: heidepaars
 - Parkeerplaats, grasbetonsteen
in parkeerhavens
 - Trottoir, tegels
kleur: grijs
 - Verkeersdrempel, betonstraatsteen
Kleur: geel-zwart
 - Boom te verwijderen
 - Nieuwe boom
(sortiment n.t.b.)
- Bestaande boom**

 - Nieuwe meerstammige heester/boom
(sortiment n.t.b.) (Cleriodendron, Amelanchier, ...)
 - Vakbeplanting
(sortiment n.t.b.) (Spiraea japonica 'Little Princess')
 - Gras
 - Natuurvriendelijke oever
 - Sierbeplanting
(n.t.b.)
 - Te verplaatsen afvalplaats
 - Afvalplaats

Oppervlakten:

extra groen: + 1.200 m²
halfverharding: + 2.250 m²
(parkeervakken)




Schetsontwerp

schaal: 1:500



Profiel a-a'

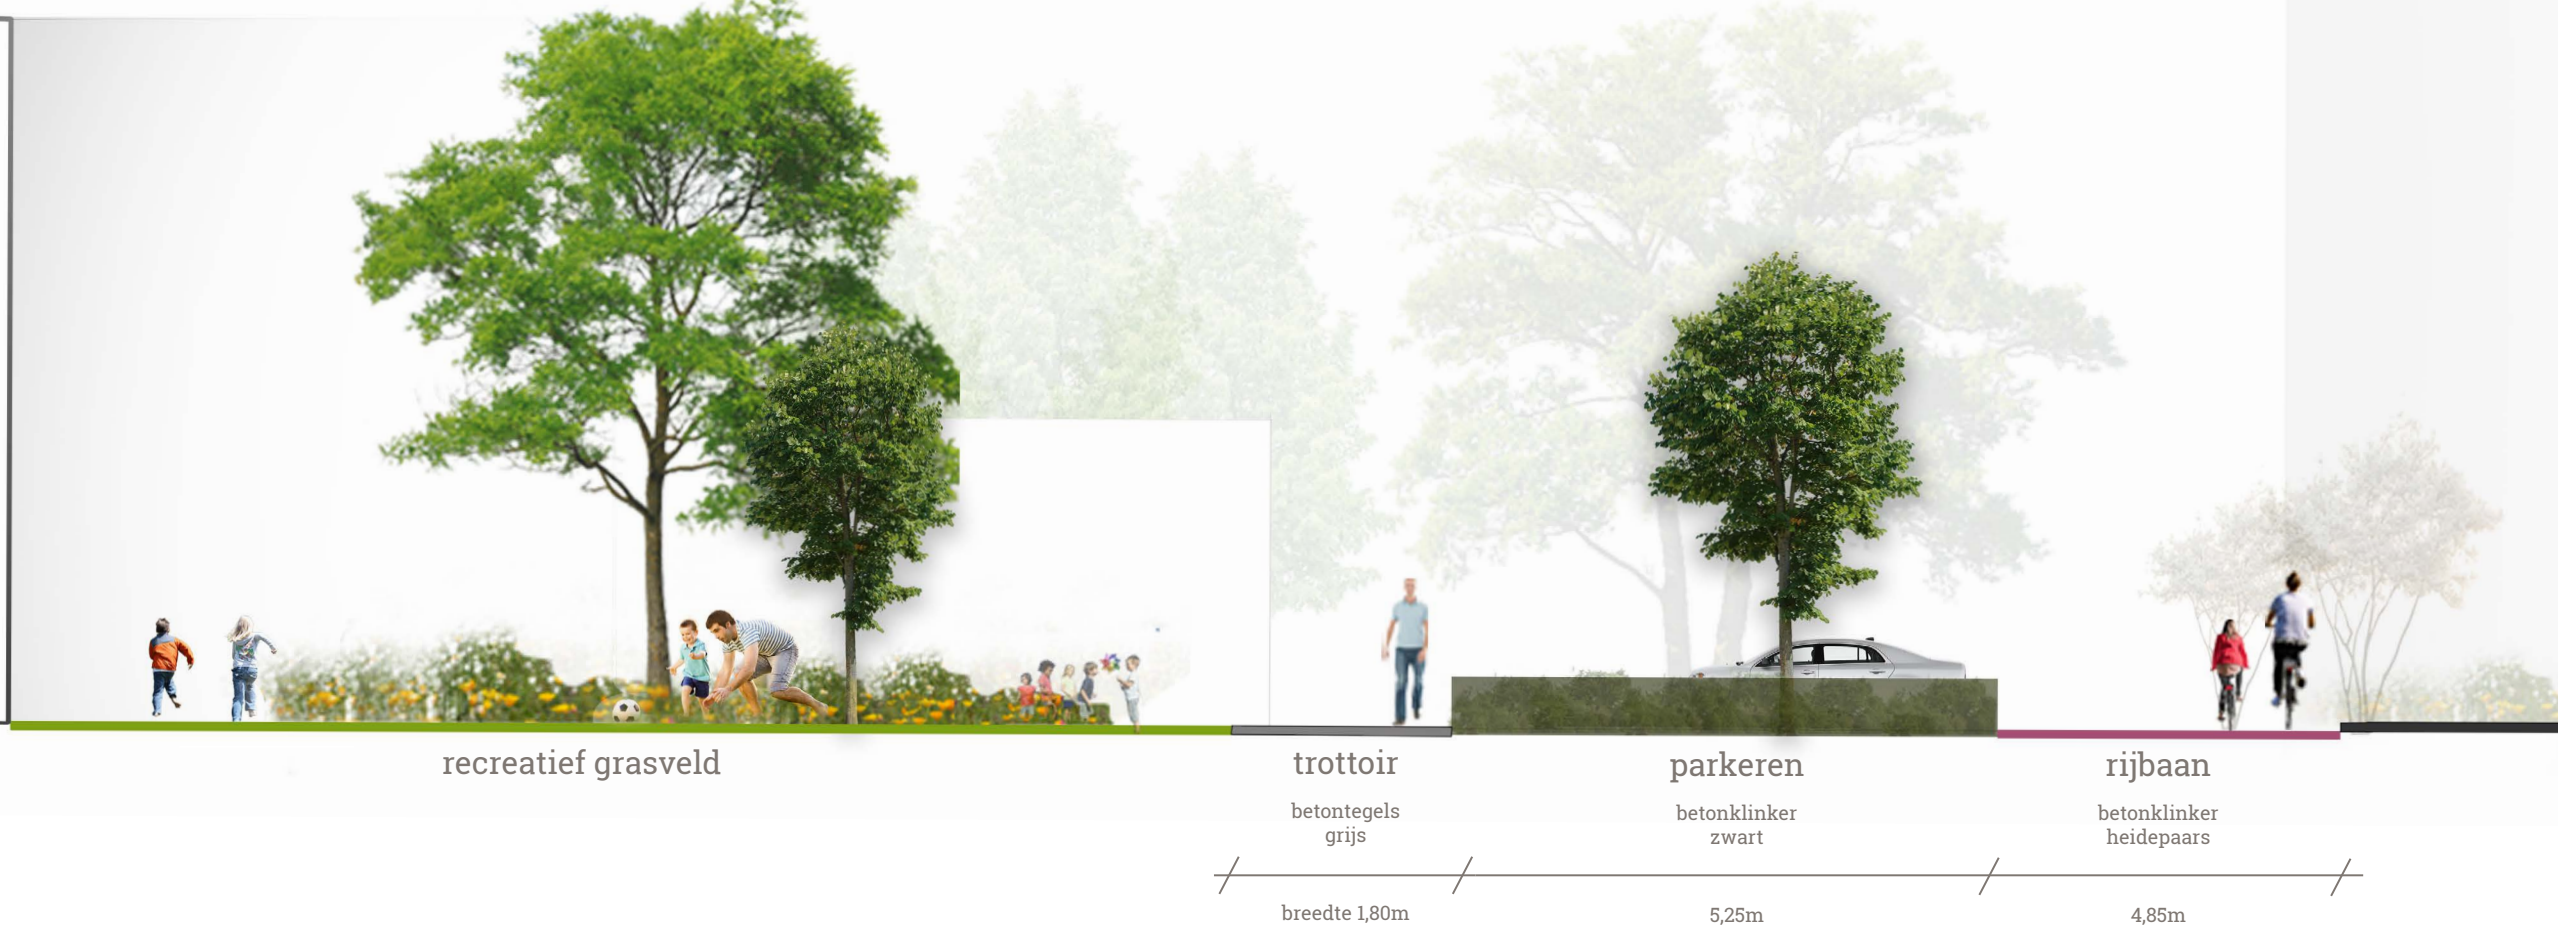

Profiel b-b'



Profiel d-d'



Profiel c-c'

