



Kleur C

Kleur B

Kleur A

Kleur gevel




MATEN IN HET WERK CONTROLEREN!
CONSTRUCTIE NTB DOOR CONSTRUCTEUR

A A D A M
ARCHITECTUUR & PLANNONTWIKKELING
A Westerstraal 56
T 3016 DJ Rotterdam
W 010 - 415 2992
aadam-architecten.nl

Gevels Uitgangspunten

Woningen met zorg, Heerjansdam		
Dorpsstraat 33, 2996 XD Heerjansdam		
Opdrachtgever: Spring!Housing Plus		
Onderwerp:	Omgevingsvergunning	Status: DEFINITIEF
Fase:	Omgevingsvergunning	Schaal: A2
Schaal:	nvt	Datum: 30-03-2026
Datum:	30-03-2026	Tek.nr
Wijziging:	A2422.OV 45	

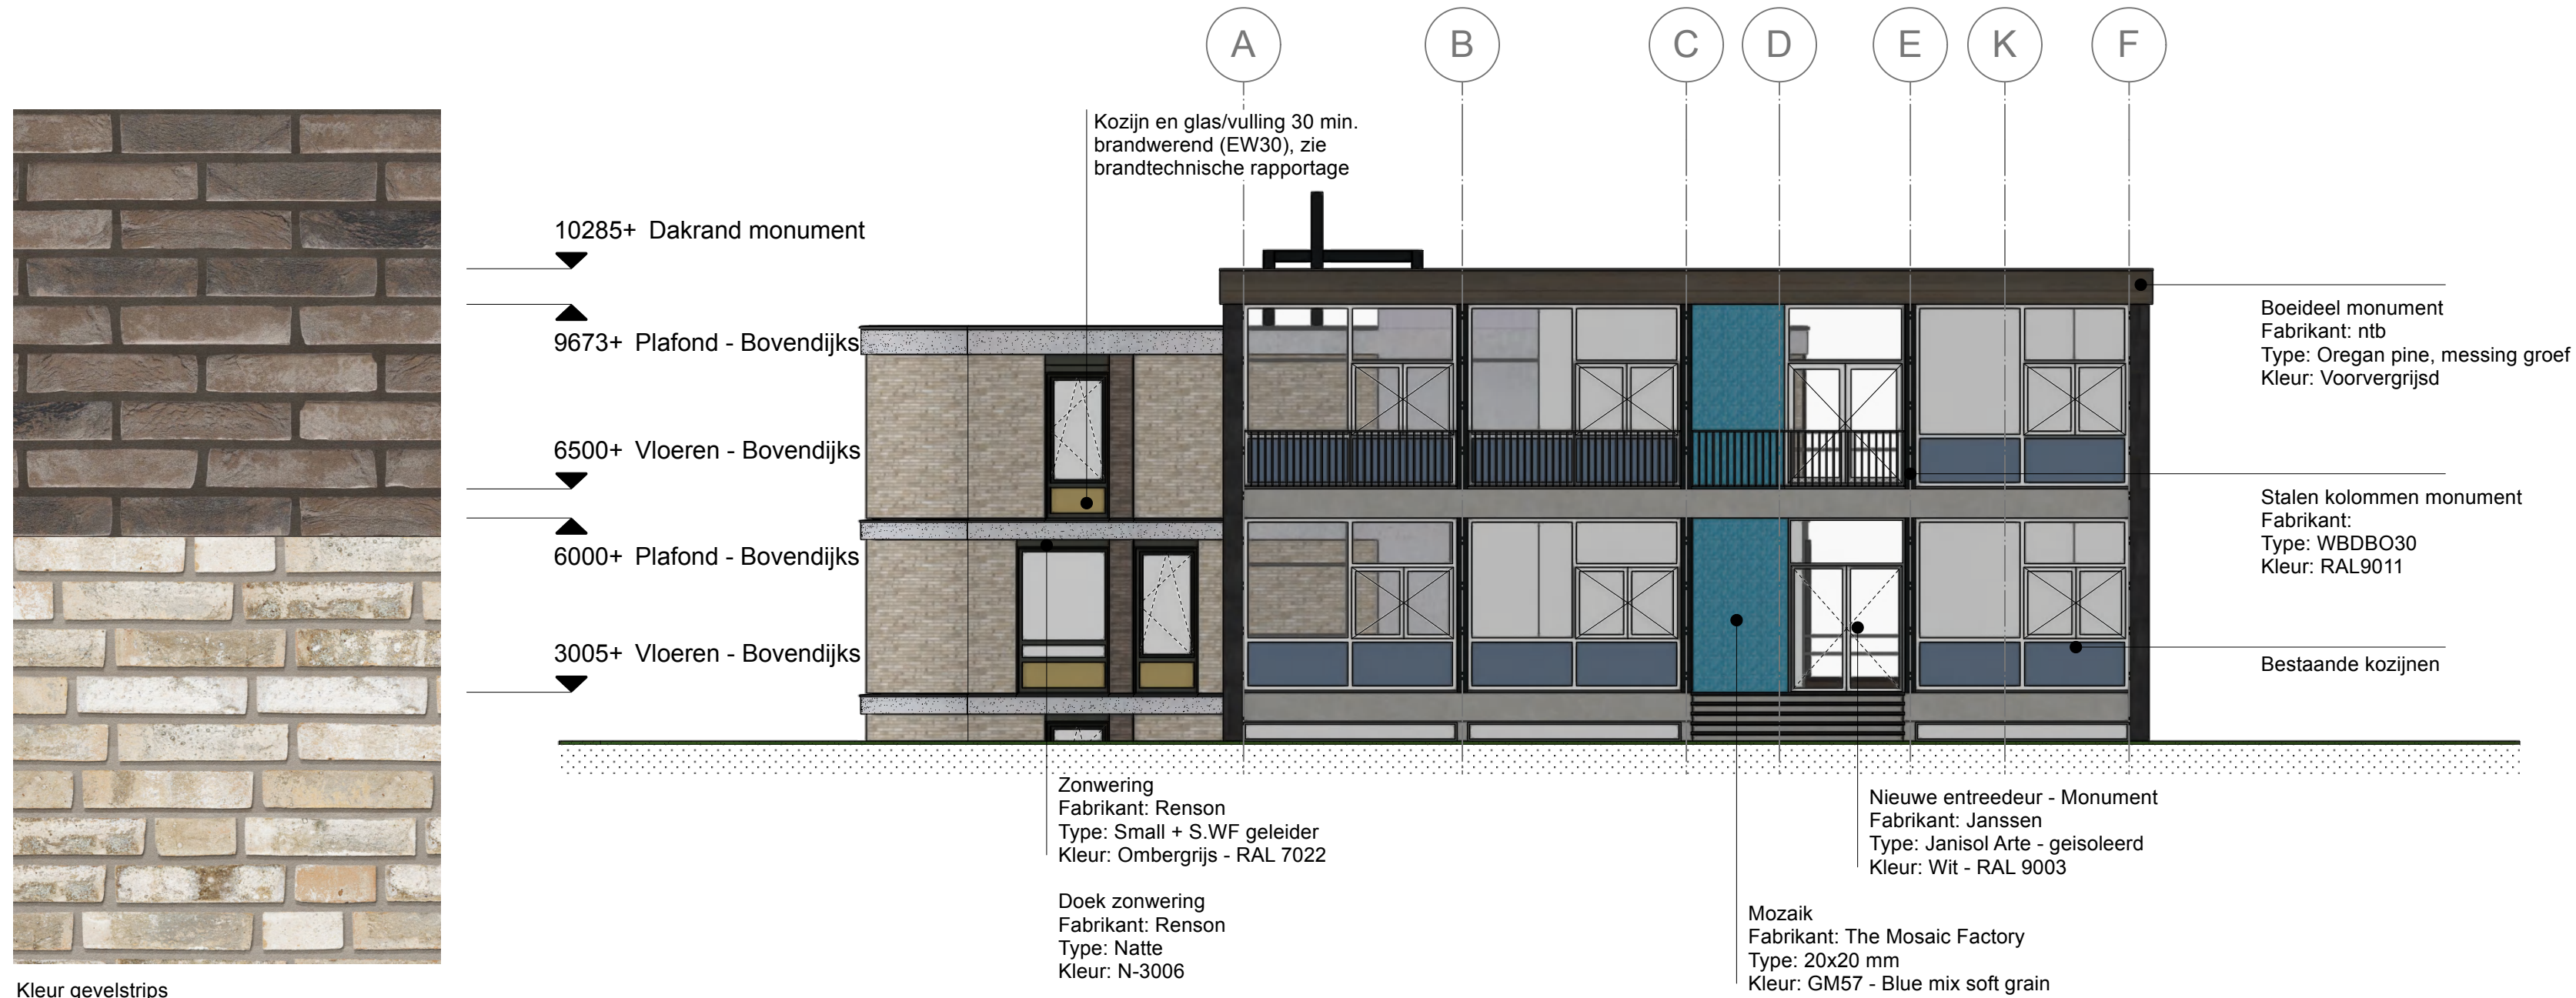

MATEN IN HET WERK CONTROLLEREN!
CONSTRUCTIE NTB DOOR CONSTRUCTEUR

A A D A M
ARCHITECTUUR & PLANONTWIKKELING
Westerstraat 56
3016 DJ Rotterdam
010 - 415 2992
aadam-architecten.nl

Gevels

Woningen met zorg, Heerjansdam			
Dorpsstraat 33, 2996 XD Heerjansdam			
Opdrachtgever: Spring!Housing Plus			
Onderwerp: Omgevingsvergunning			
Fase:	Omgevingsvergunning	Status:	DEFINITIEF
Schaal:	1:100	Formaat:	A2
Datum:	05-09-2025	Tek.nr	
Wijziging:	B 11-11-2025 A 16-09-2025		A2422.OV 15



Kleur gevel

Kozijnen - Tussendeel
Fabrikant: WEBO
Type: Hout-Aluminium
Kleur: Ombergrijs - RAL 7022

Kozijnen - Tussendeel - paneel
Fabrikant: ntb
Type: Geemailleerd glas
Kleur: Okergeel - RAL 1024

Kozijnen - Uitbouw
Fabrikant: WEBO
Type: Hout-Aluminium
Kleur: Ombergrijs - RAL 7022

Baksteen
Fabrikant: Van der Sanden
Type: WF Zwart Mangaan 0001A0
Kleur: effen zwart, overige kleuren bruin

Kozijnen - Monument
Fabrikant: Janssen
Type: Janisol Arte - geïsoleerd
Kleur: Wit - RAL 9003

Frame pergola
Fabrikant: Type: RAL9011

Lamellen pergola
Fabrikant: Renson
Type: Icarus
Kleur: Okergeel - RAL 1024

Kozijnen - Nieuwbouw
Fabrikant: WEBO
Type: Hout-Aluminium
Kleur: Ombergrijs - RAL 7022

Trasraam
Fabrikant: Type: Beton
Kleur: Beton grijs

Frame carillon
Fabrikant: ntb
Type: ntb
Kleur: RAL9011

Kozijn en glas/vulling 30 min.
brandwerend (EW30), zie
brandtechnische rapportage

MATEN IN HET WERK CONTROLEREN!
CONSTRUCTIE NTB DOOR CONSTRUCTEUR

A A D A M
ARCHITECTUUR & PLANNING
Westerstraat 56
3016 DJ Rotterdam
010 - 415 2992
aadam-architecten.nl

Gevels

Woningen met zorg, Heerjansdam		
Dorpsstraat 33, 2995 XD Heerjansdam		
Opdrachtgever: Spring!Housing Plus		
Onderwerp:	Omgevingsvergunning	Status: DEFINITIEF
Fase:	Omgevingsvergunning	Schaal:
Schaal:	1:100	Formaat: A2
Datum:	05-09-2025	Tek.nr
Wijziging:	B 30-03-2026 A 16-09-2025	A2422.OV 16