


Loswalweg 4
3315 LB Dordrecht
www.stijlarchitectuur.nl

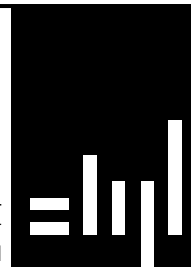

T. 078-648 96 07
F. 078-648 96 08
info@stijlarchitectuur.nl

STIJL ARCHITECTUUR

OPDRACHTGEVER

**Nieuwbouw pand
Zwijndrecht**

WERK

Burg. de Bruinelaan 131

FORMAAT

A3

SCHAAL

1:5

TEKENINGDATUM

08-01-2024

WIJZIGINGSDATUM

al	cl	el	gl
bl	dl	fl	hl

BESTEKNUMMER


022-995


BLADNUMMER

BA-10

ONDERDEEL

Principe details

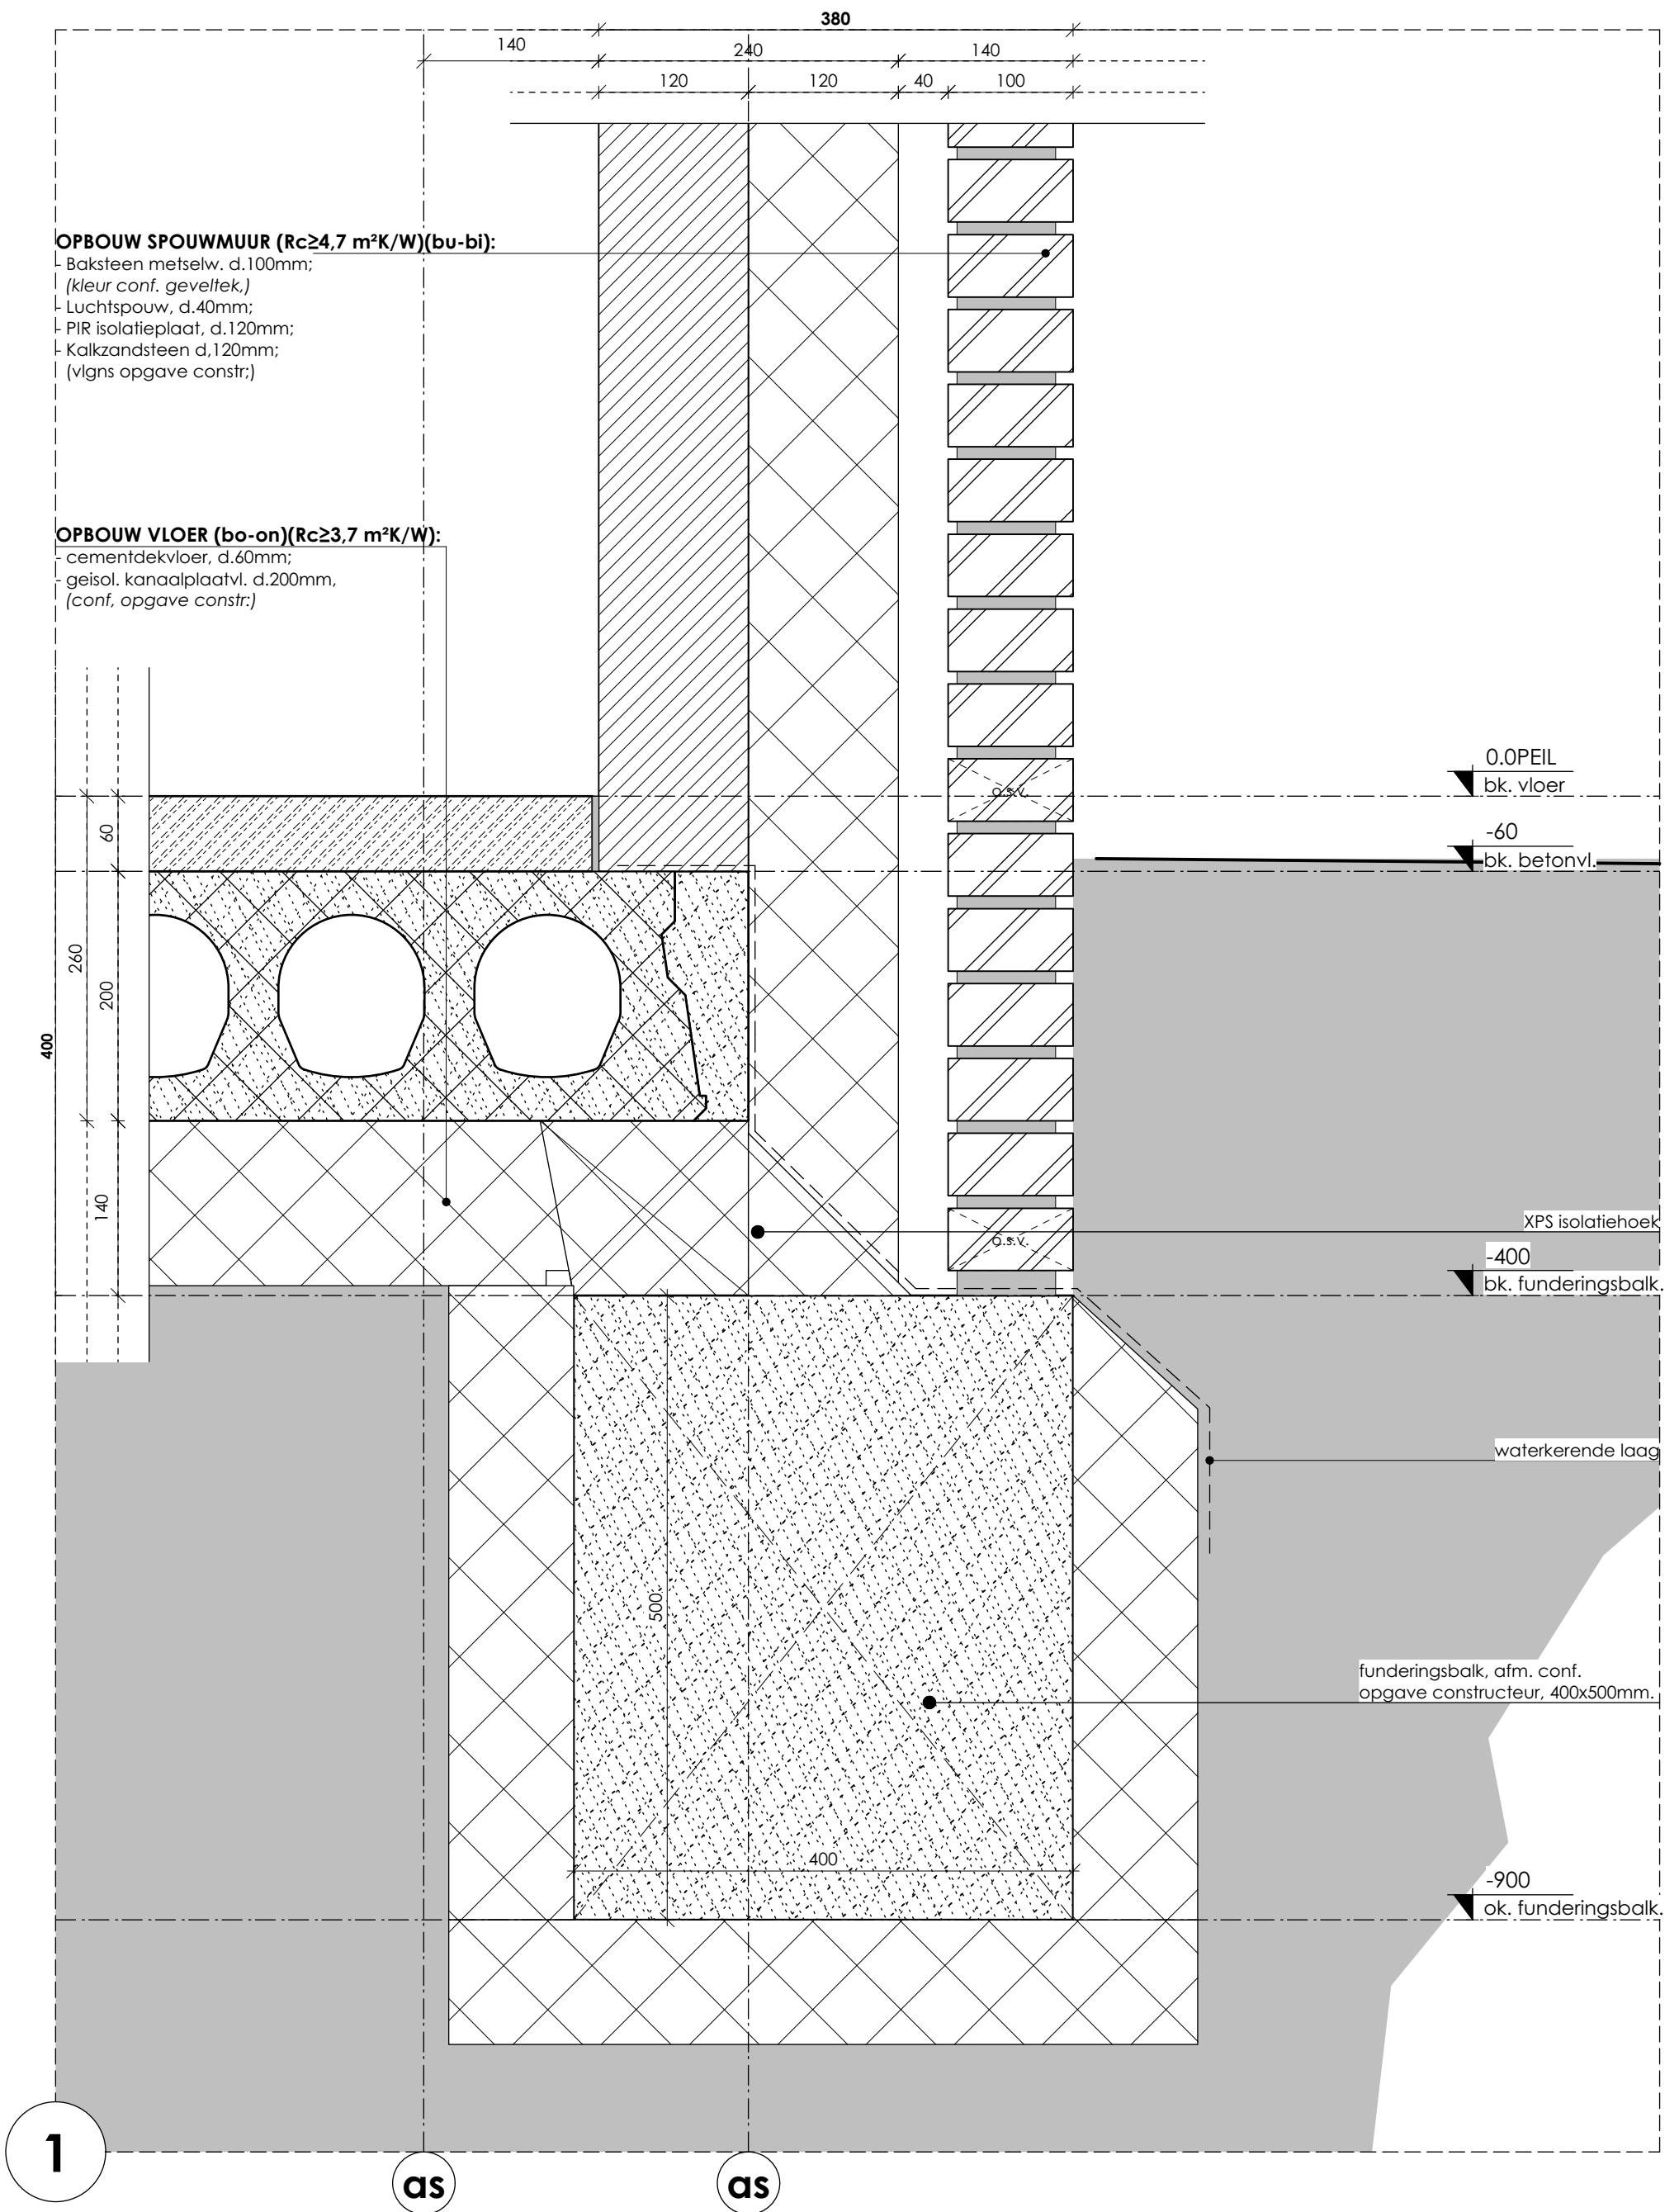


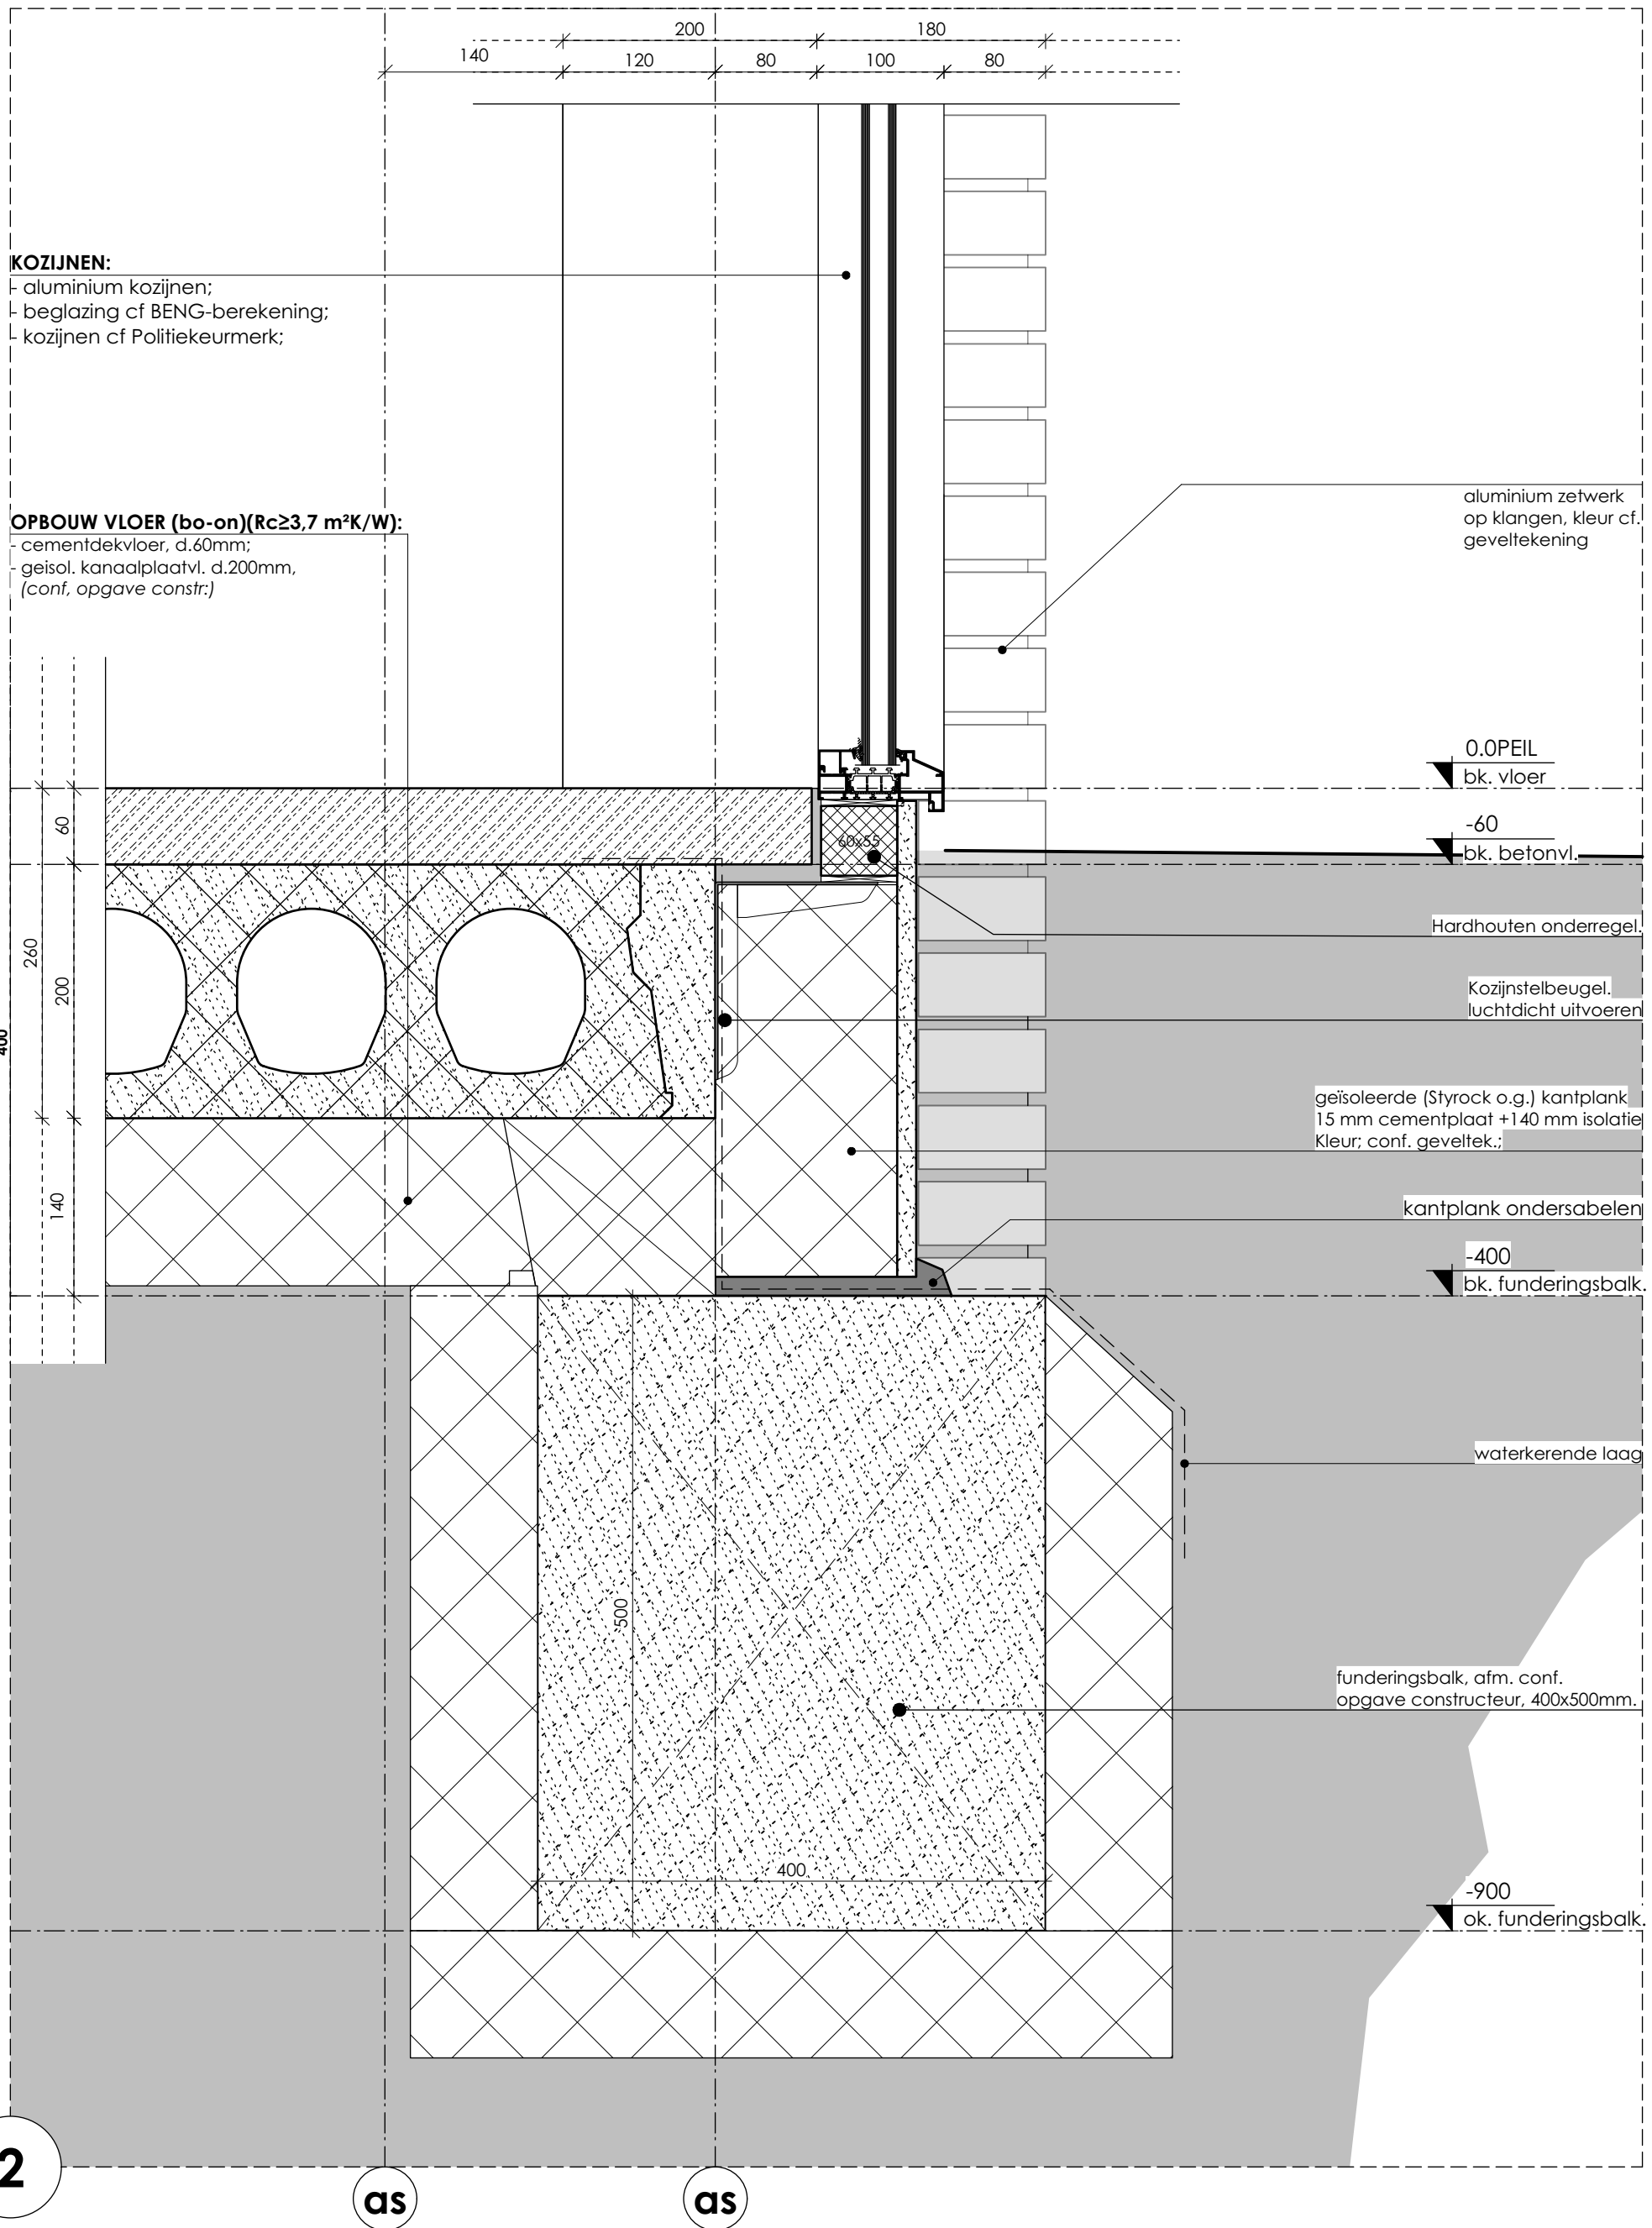


2

as

as

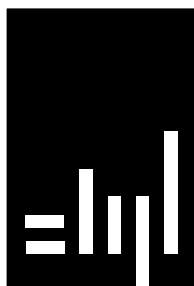


STIJL ARCHITECTUUR

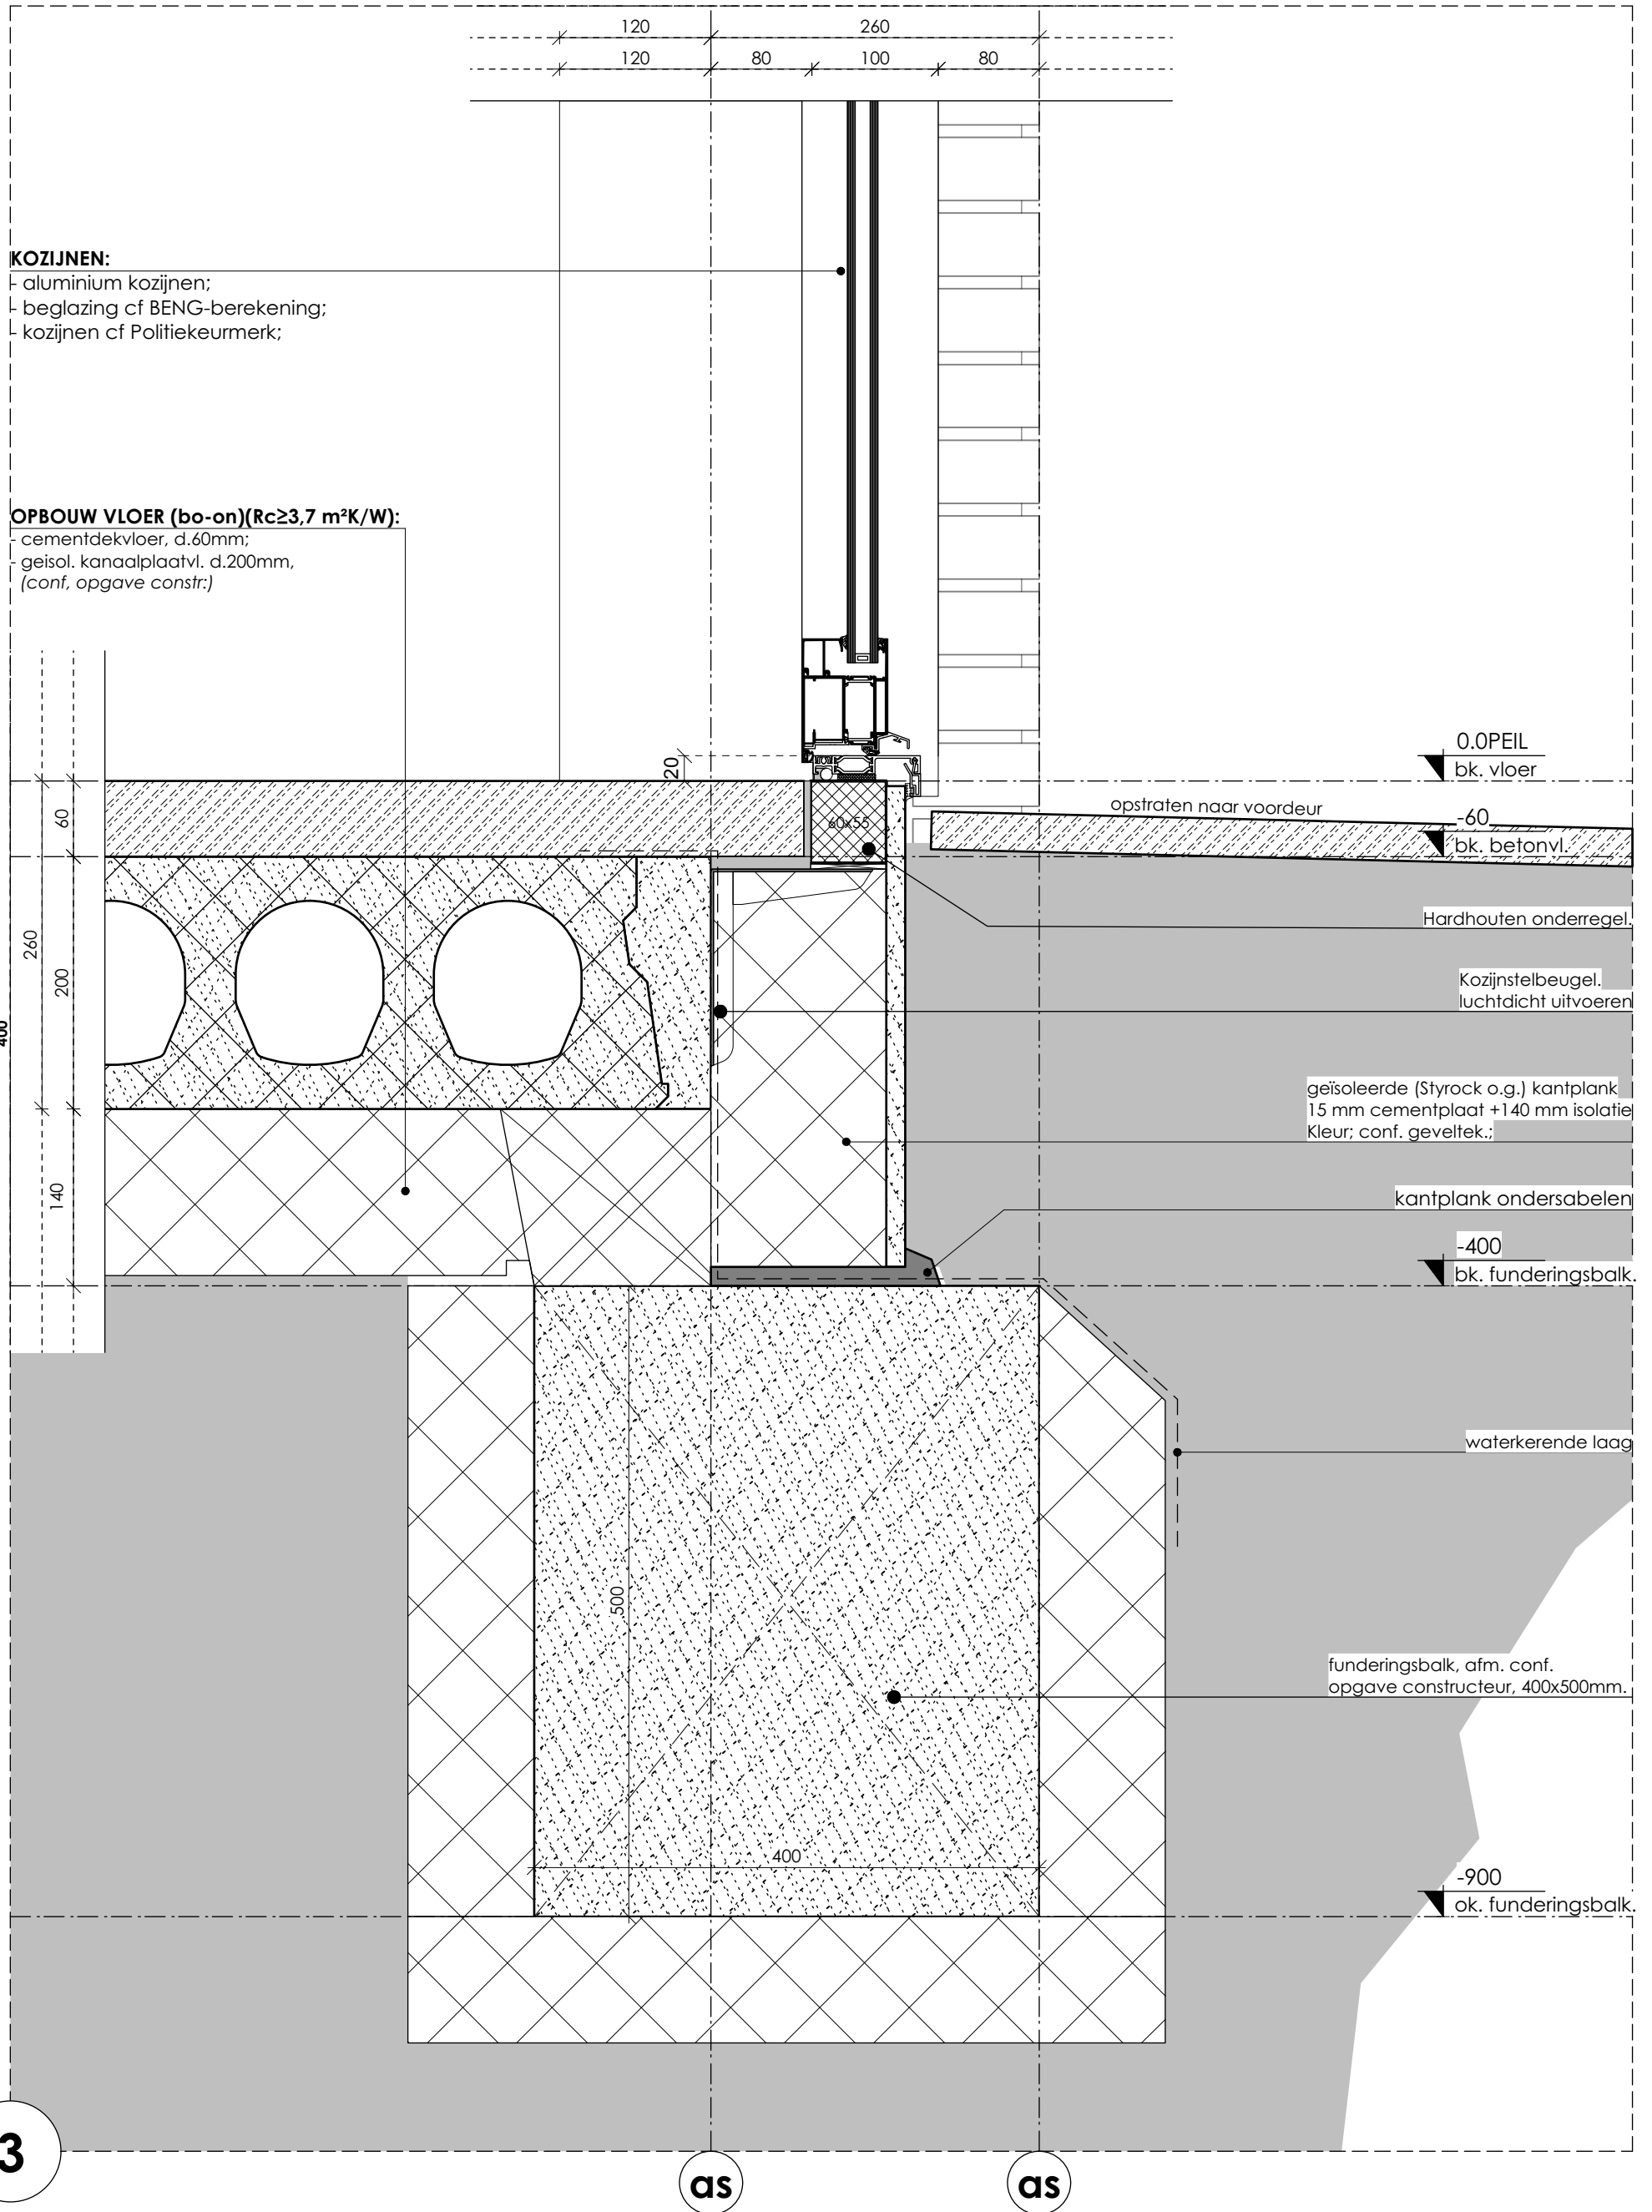



3



as


as


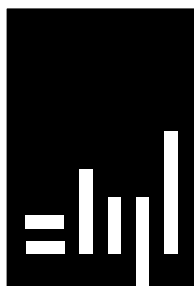



STIJL ARCHITECTUUR

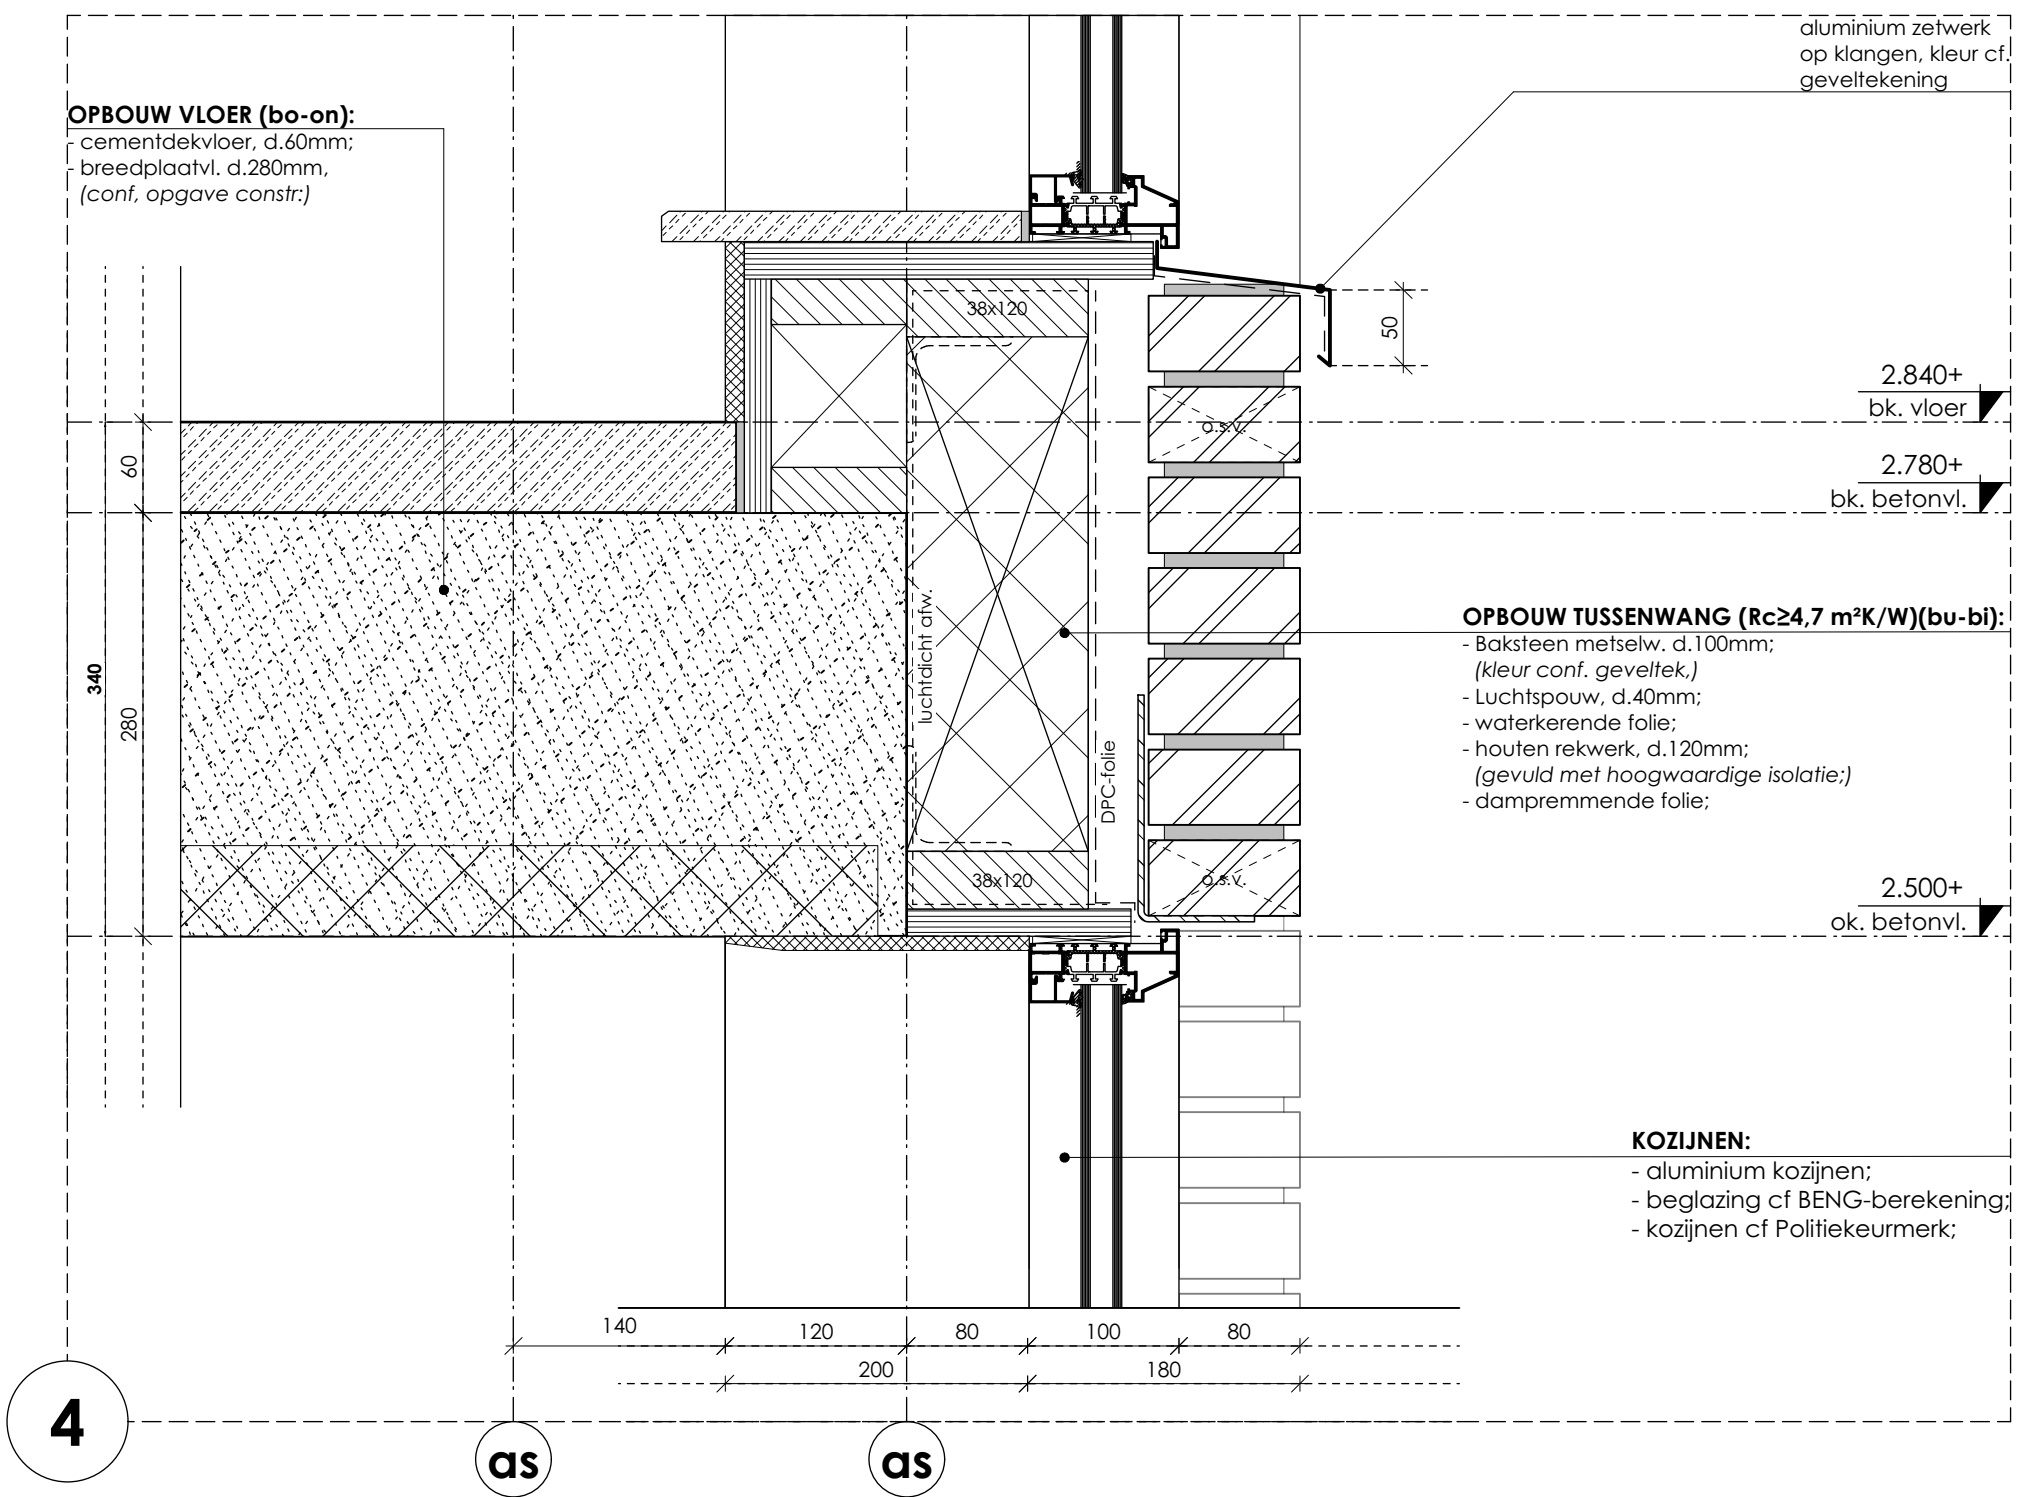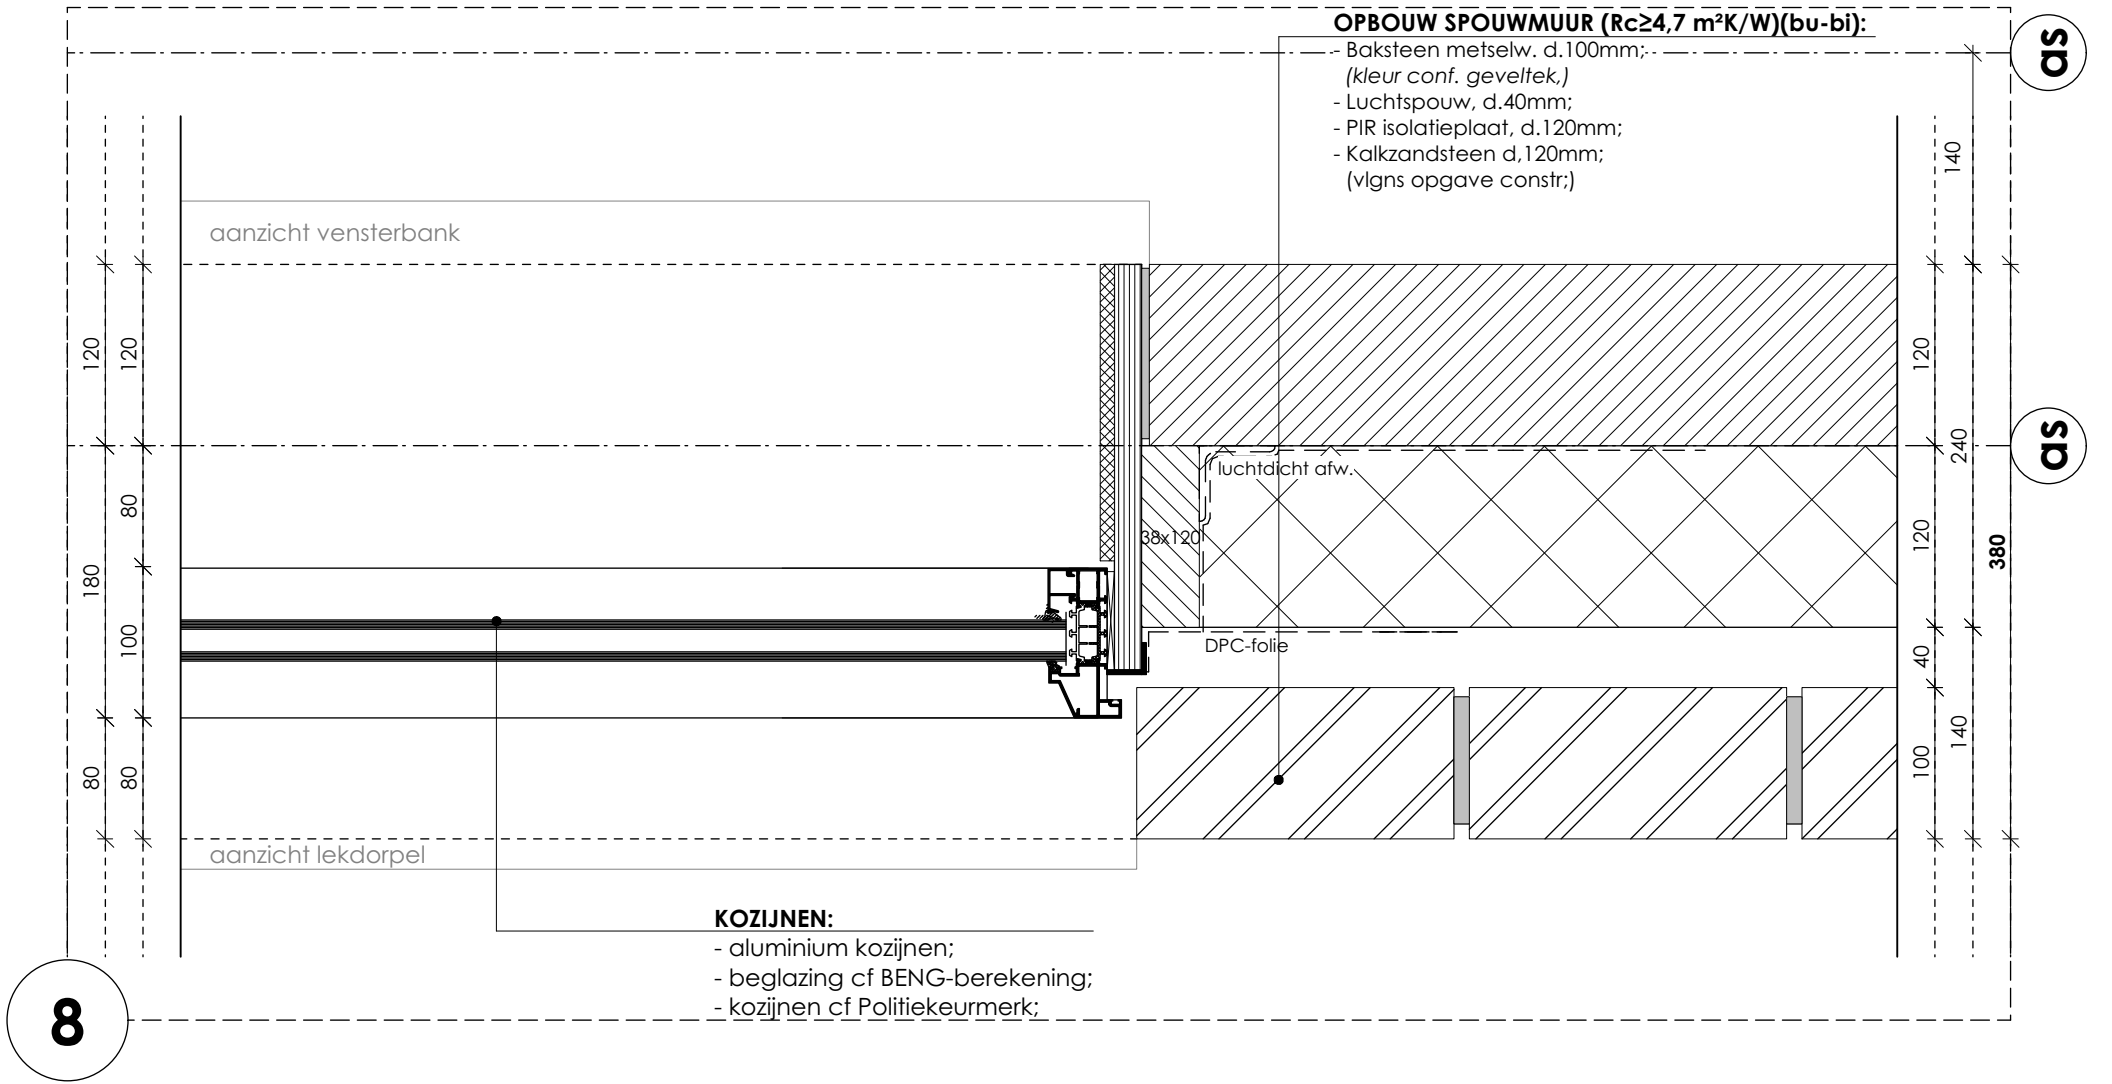


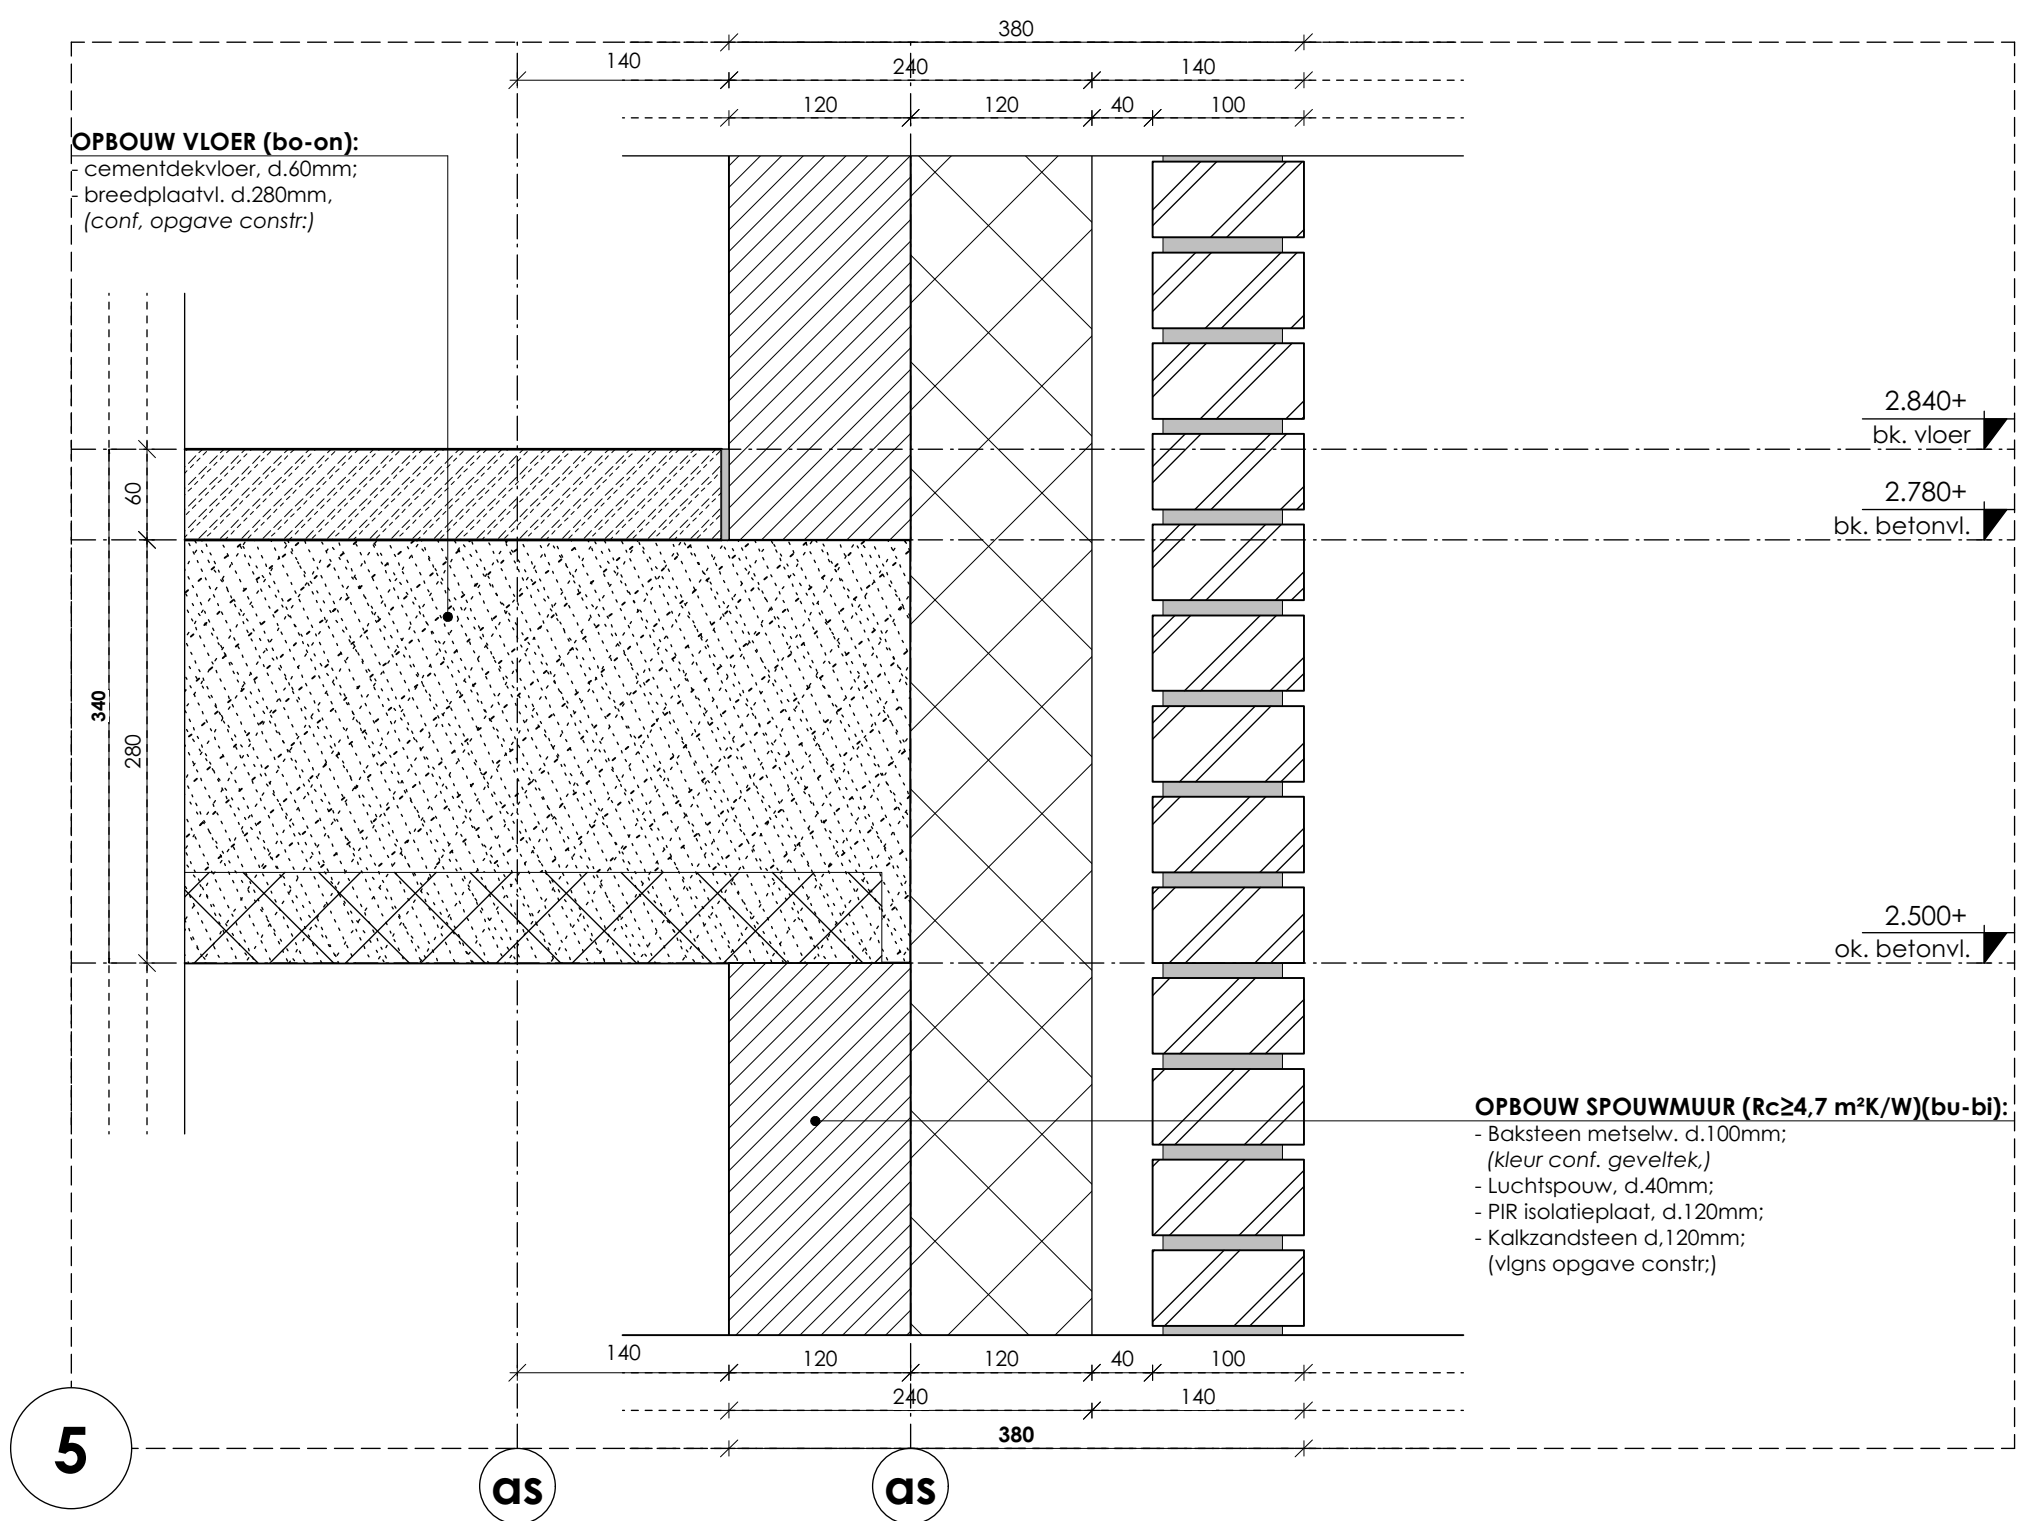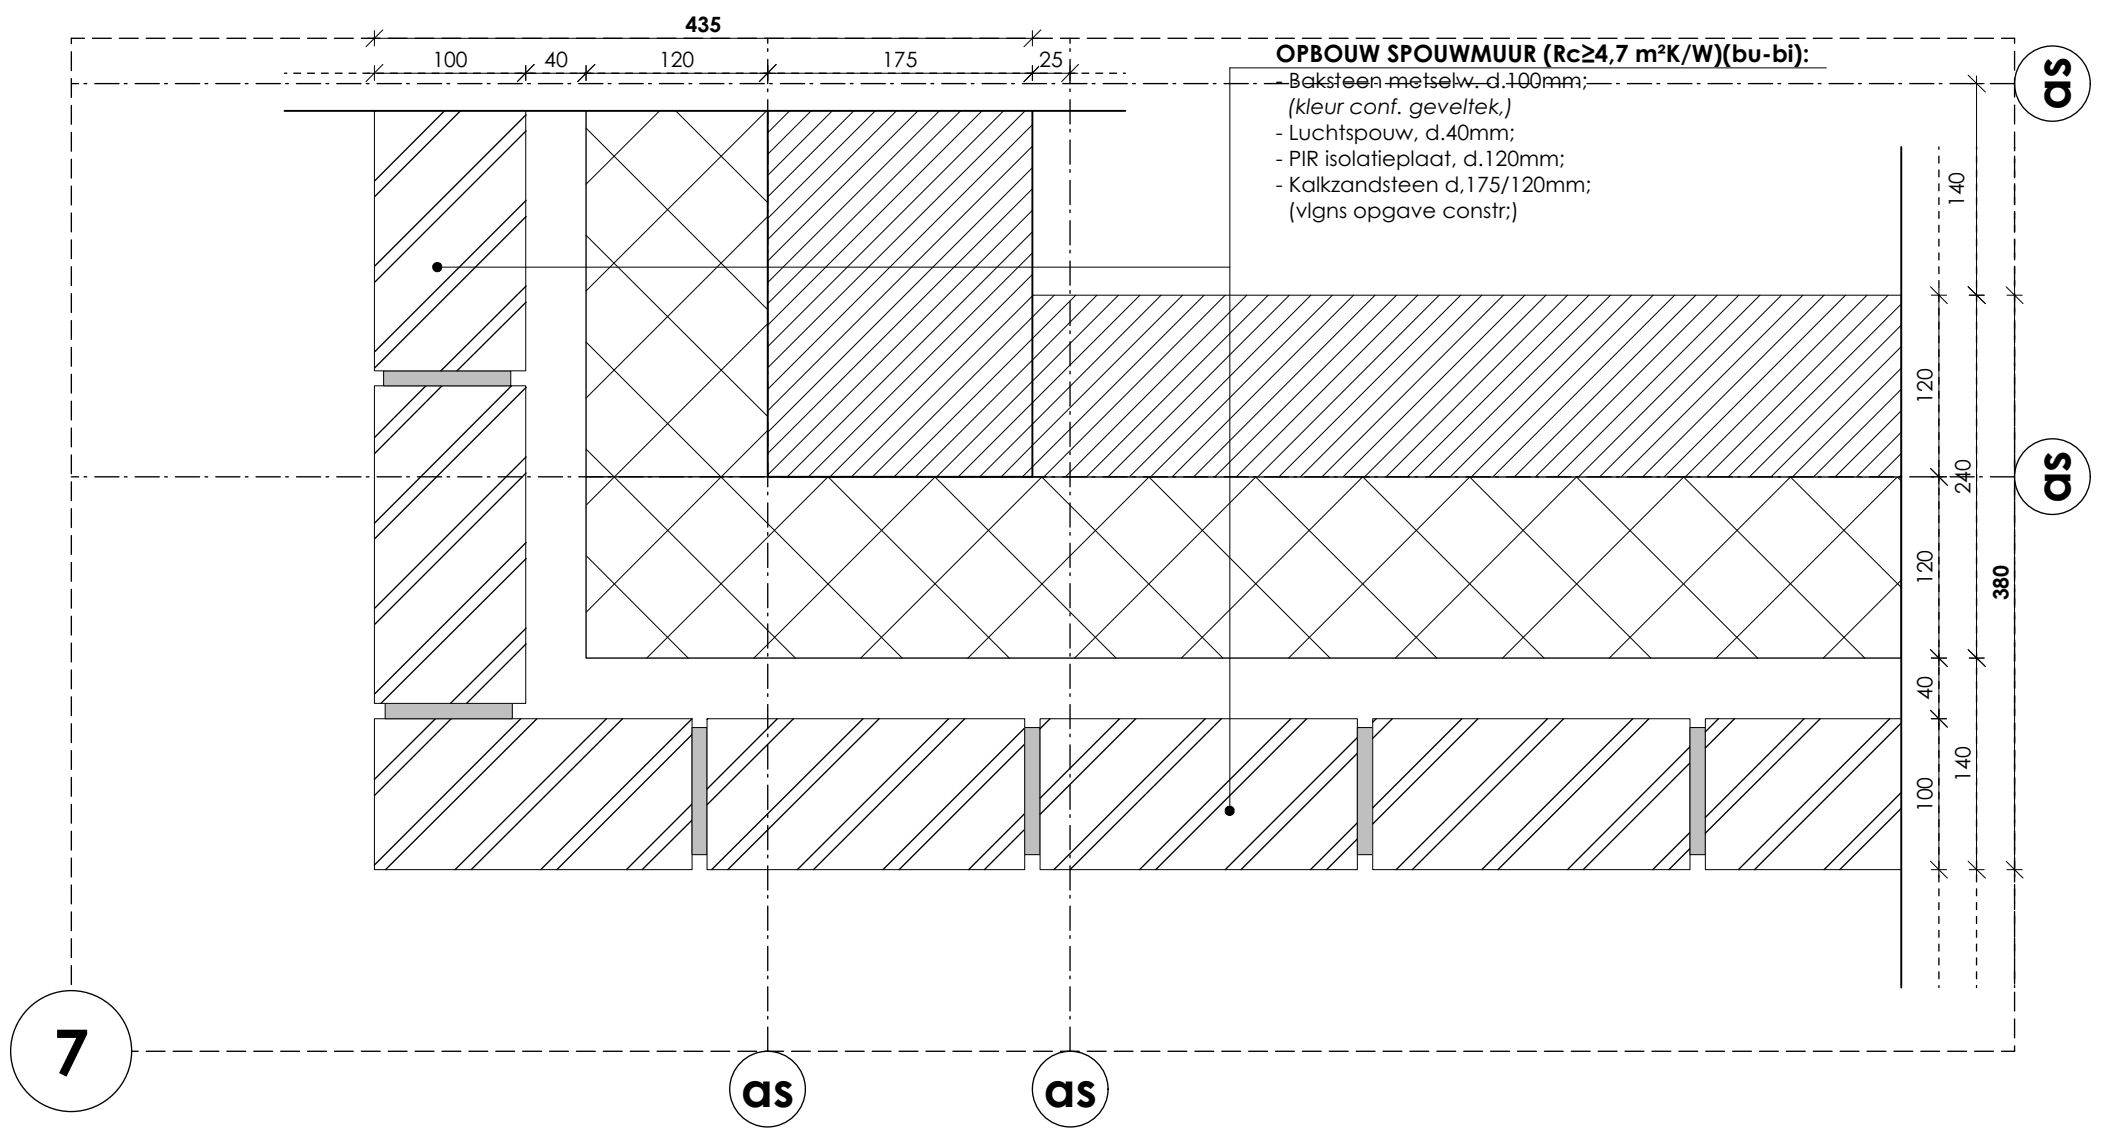

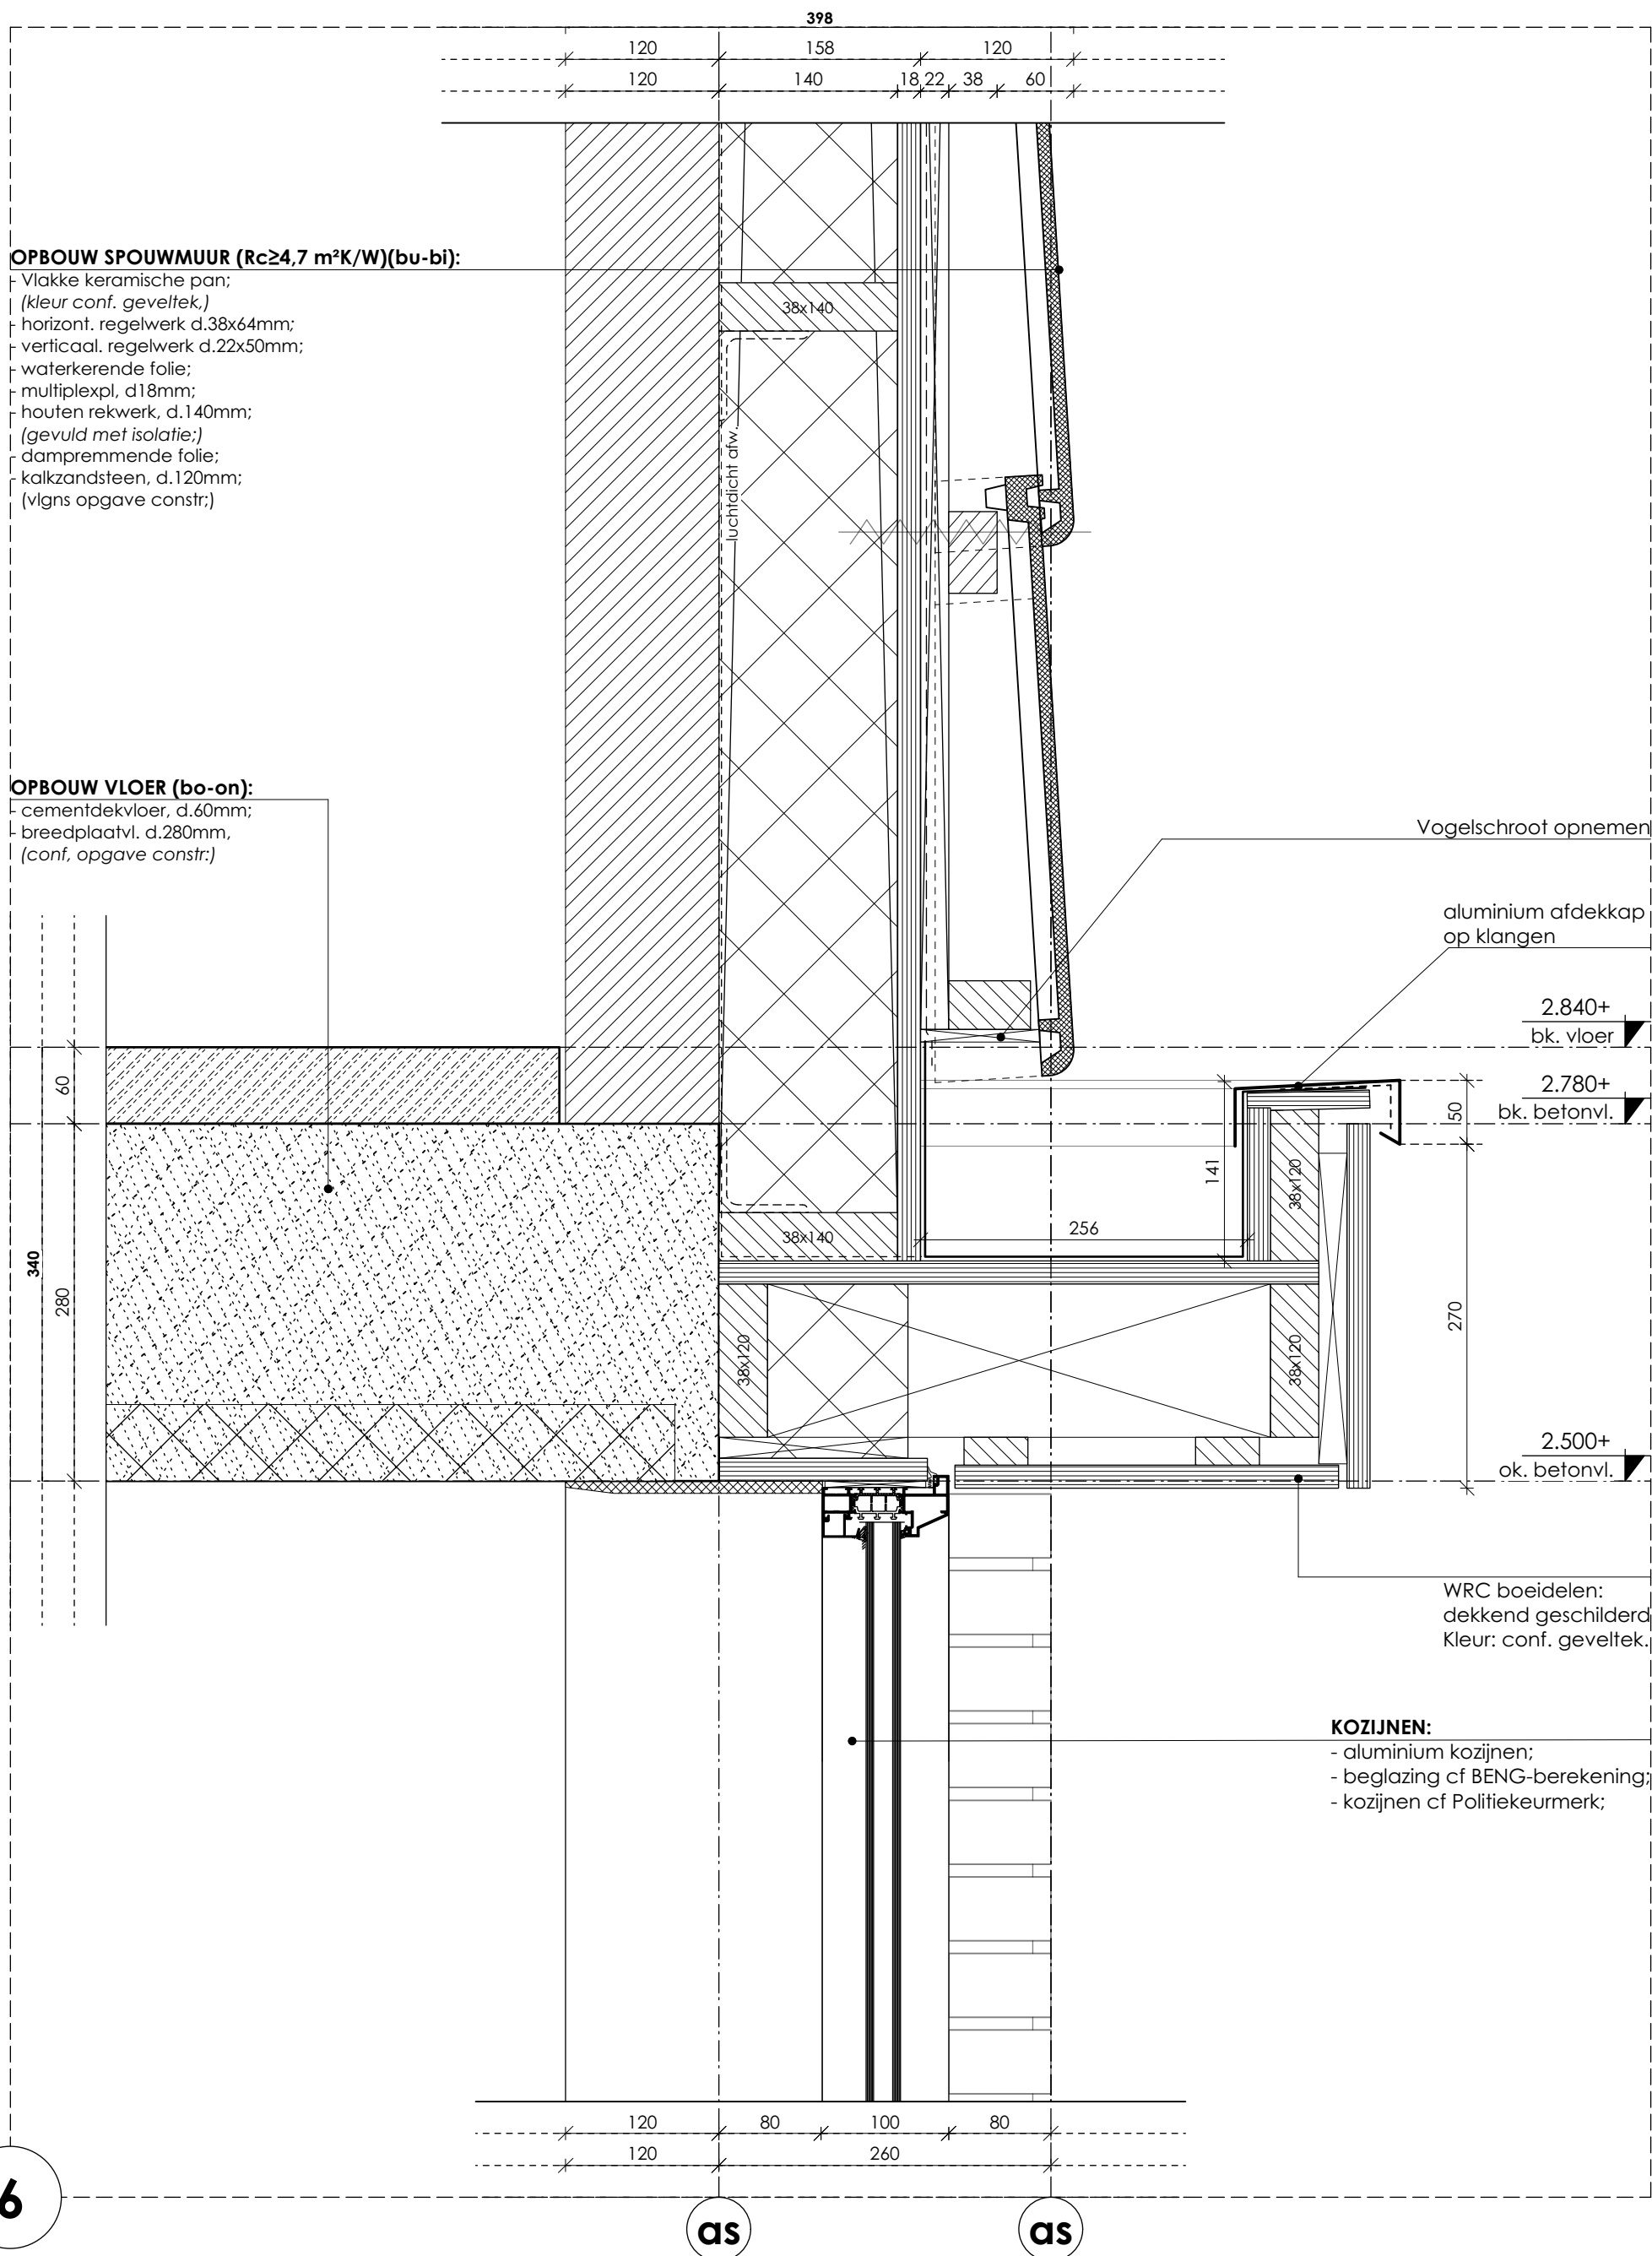

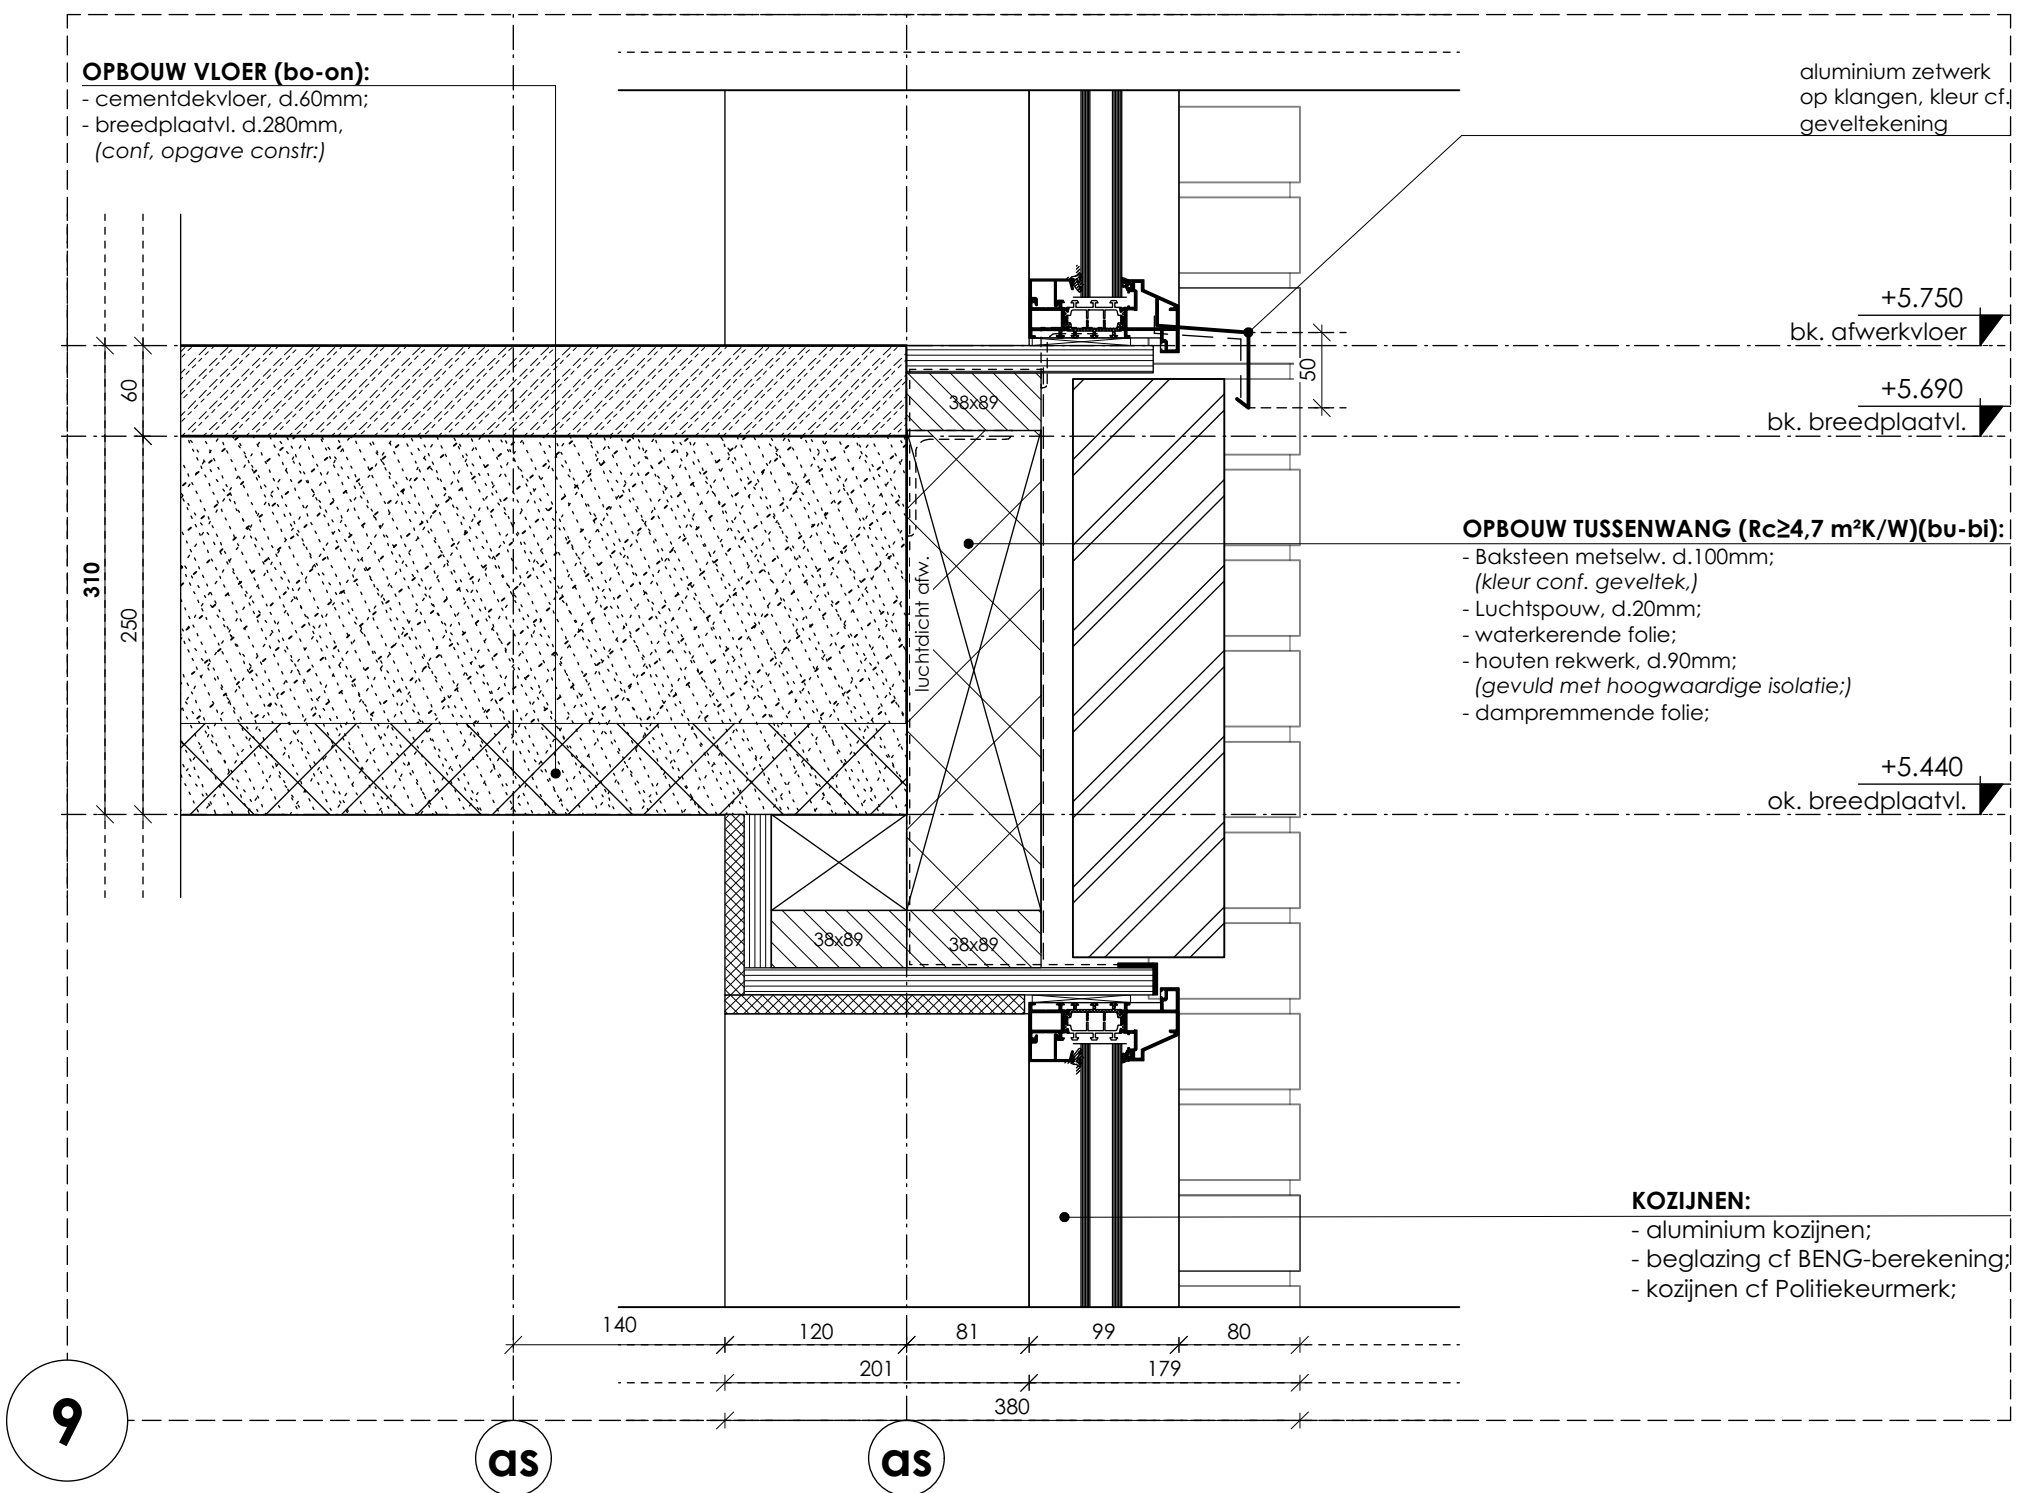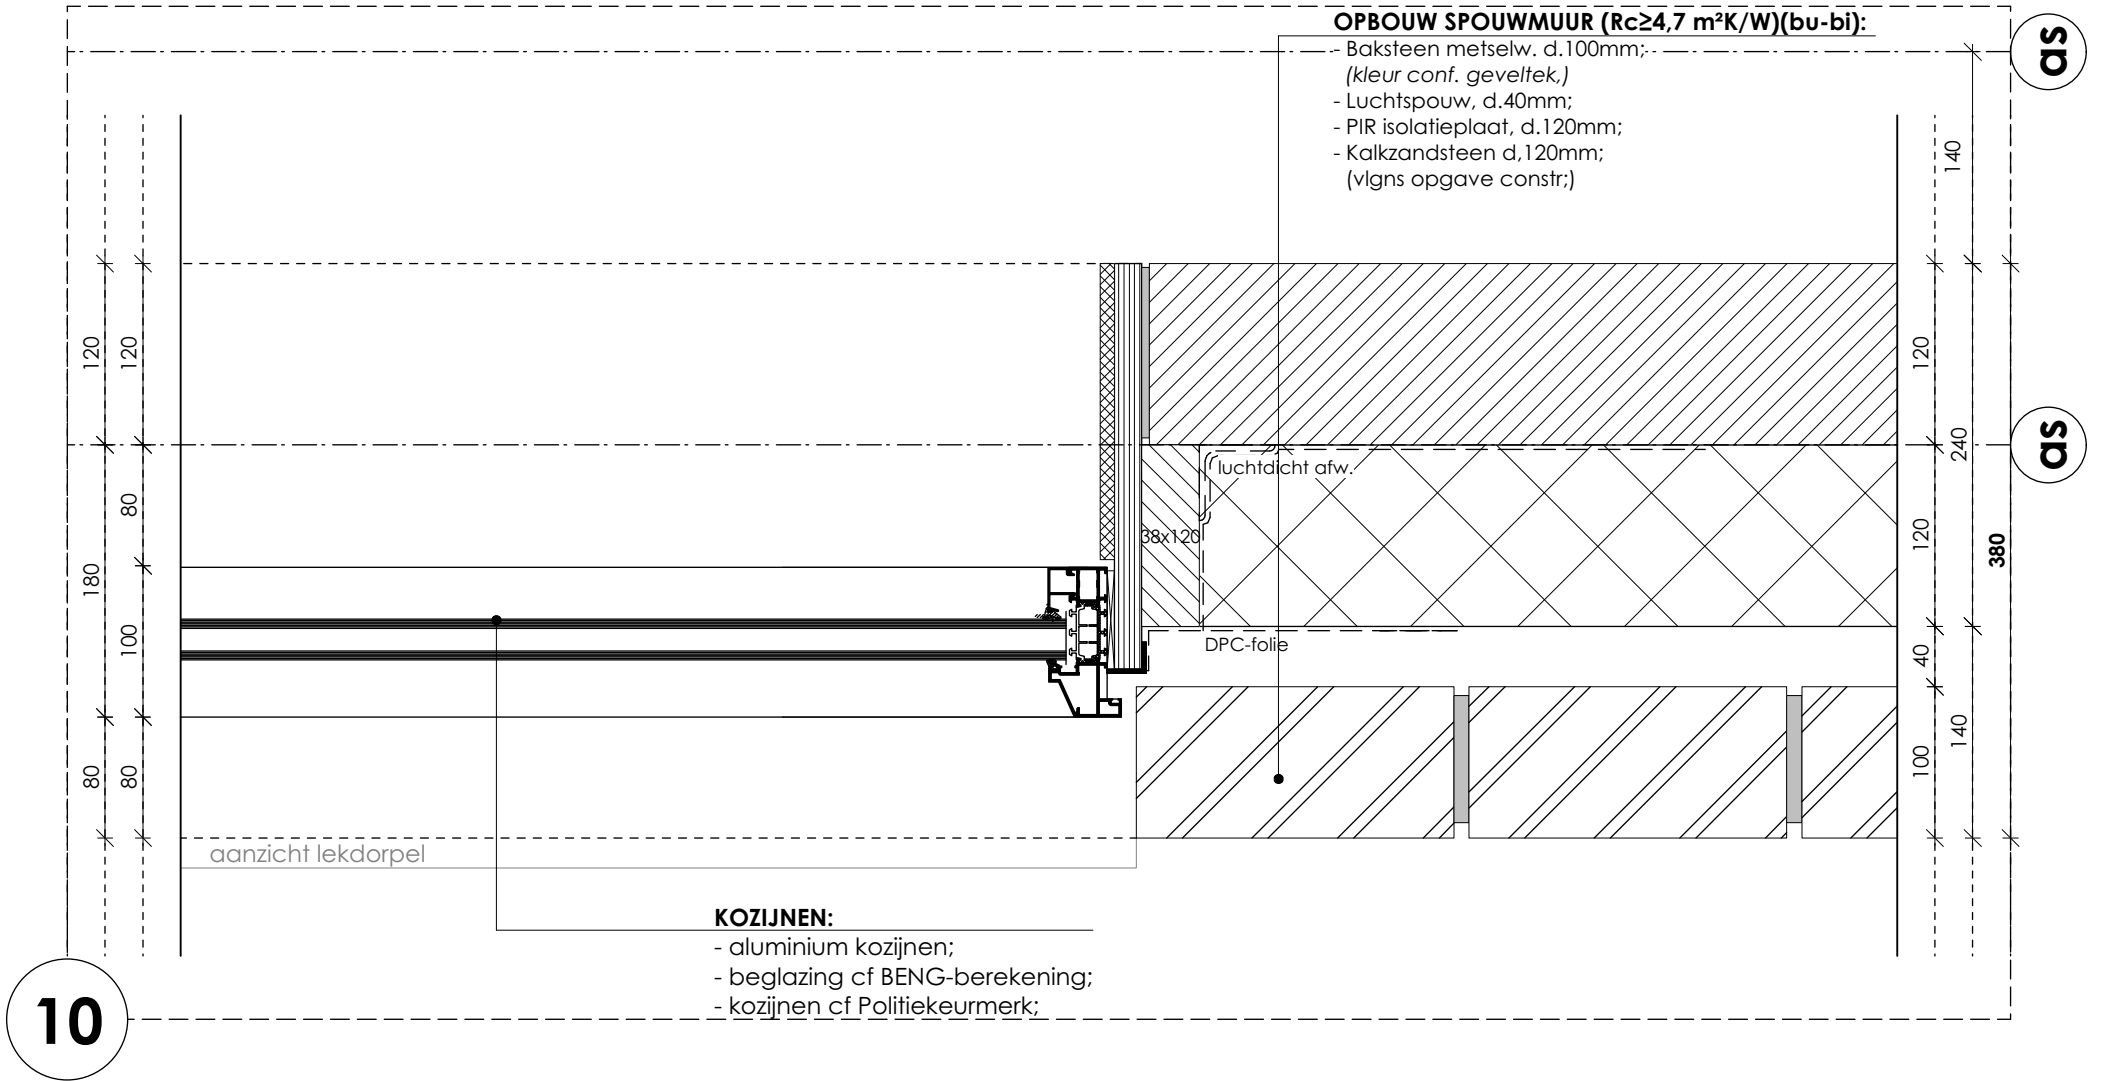

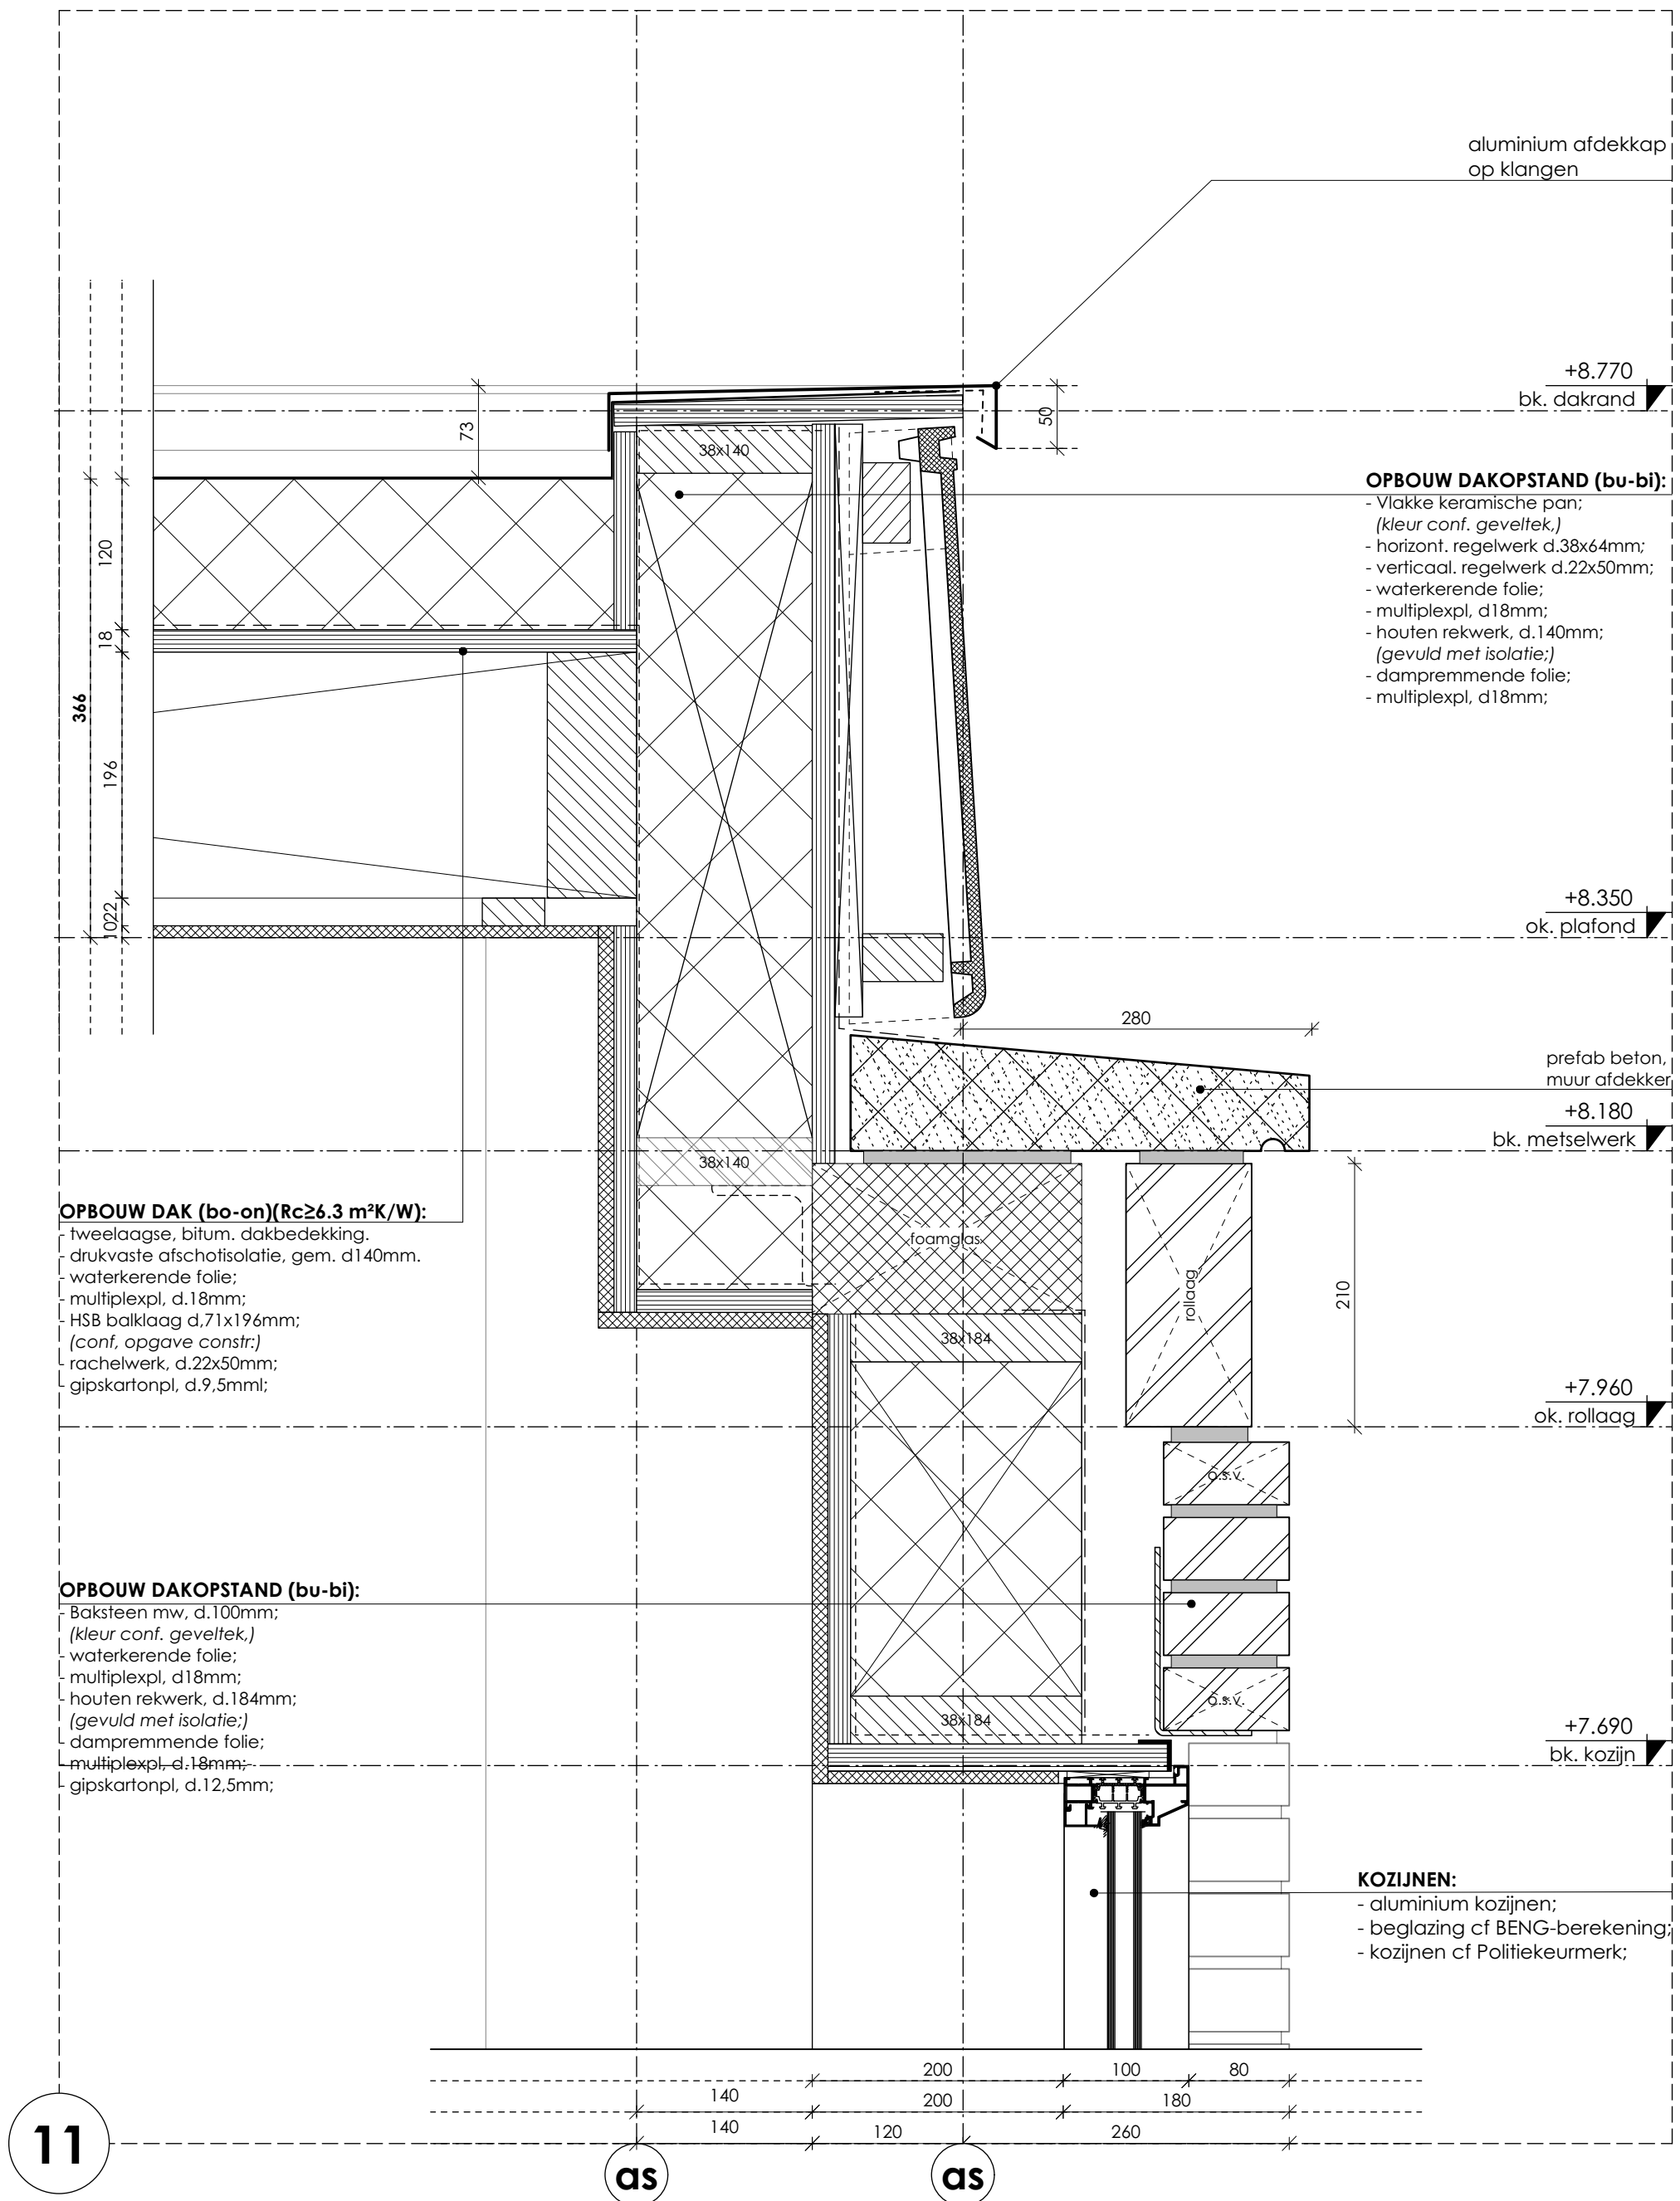

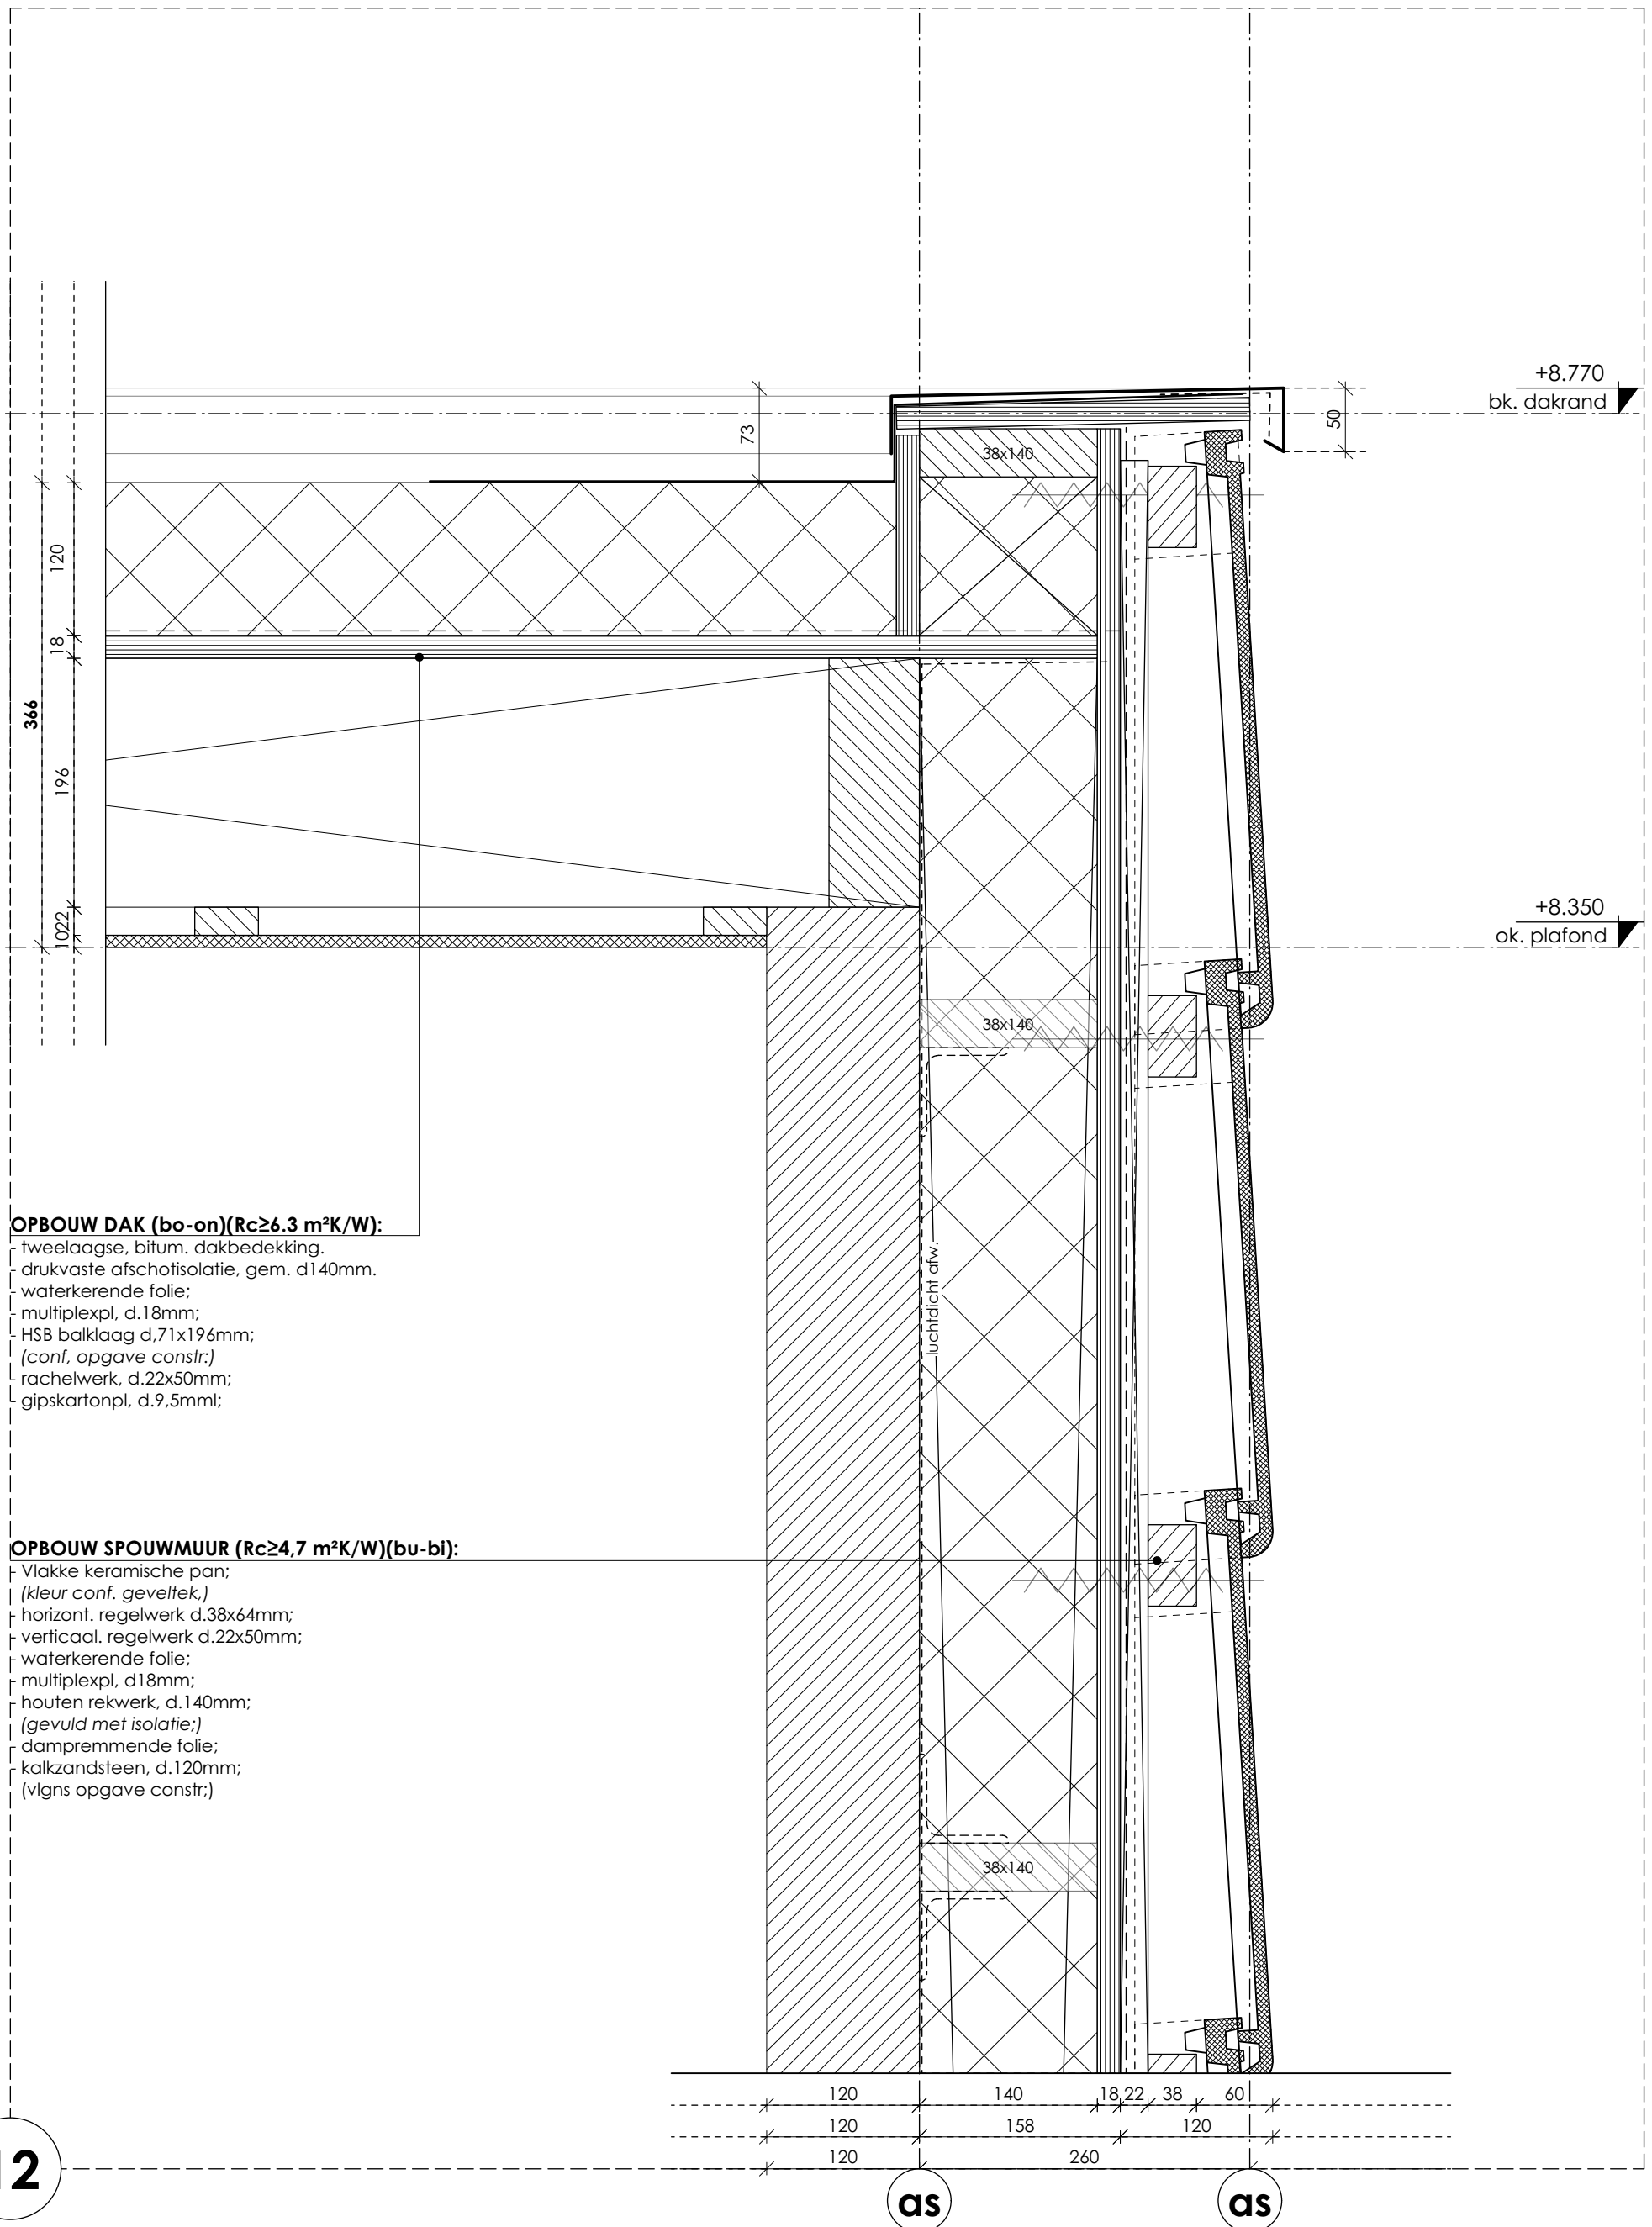

OPBOUW DAKOPSTAND (bu-bi)(Rc≥6.3 m²K/W):

- Vlakke keramische pan;
- (kleur conf. geveltek.)
- panlatten, d.22x50mm;
- tengels, d.22x50mm;
- Prefab geïsoleerde dakplaat, d.200mm;
- afwerking, n.t.b.;

Vogelschroot opnemen

aluminium afdekkap
op klangen

+5.750

bk. afwerkvloer

+5.690

bk. breedplaatvl.

bk. breedplaatvl.

+5.440

WRC boeidelen:
dekkend geschilderd
Kleur: conf. geveltek.

KOZIJNEN:

- aluminium kozijnen;
- beglazing cf BENG-berekening;
- kozijnen cf Politiekeurmerk;

13

as

gevlochten balustrade
 exacte uitvoer en kleur
 n.t.b.;

aluminium afdekkap
 op klangen

2.840+
 bk. vloer

2.780+
 bk. betonvl.

2.500+
 ok. betonvl.

WRC boeidelen:
 dekkend geschilderd
 Kleur: conf. geveltek.

OPBOUW SPOUWMUUR (Rc≥4,7 m²K/W)(bu-bi):

- Baksteen metselw. d.100mm;
 (kleur conf. geveltek.)
- Luchtsouw. d.40mm;
- PIR isolatieplaat, d.120mm;
- Kalkzandsteen d.120mm;
- (vlgn's opgave constr.)

afvoergoot afwateren in bakgoten

OPBOUW DAK (bo-on)(Rc≥26.3 m²K/W):

- terrastegel op verstelbare tegeldragers,
- tweelaagse, bitum. dakbedekking.
- hoogw. drukvaste afschotisolatie.
- breedplaatvl. d.220mm,
 (conf. opgave constr.)

14

as