


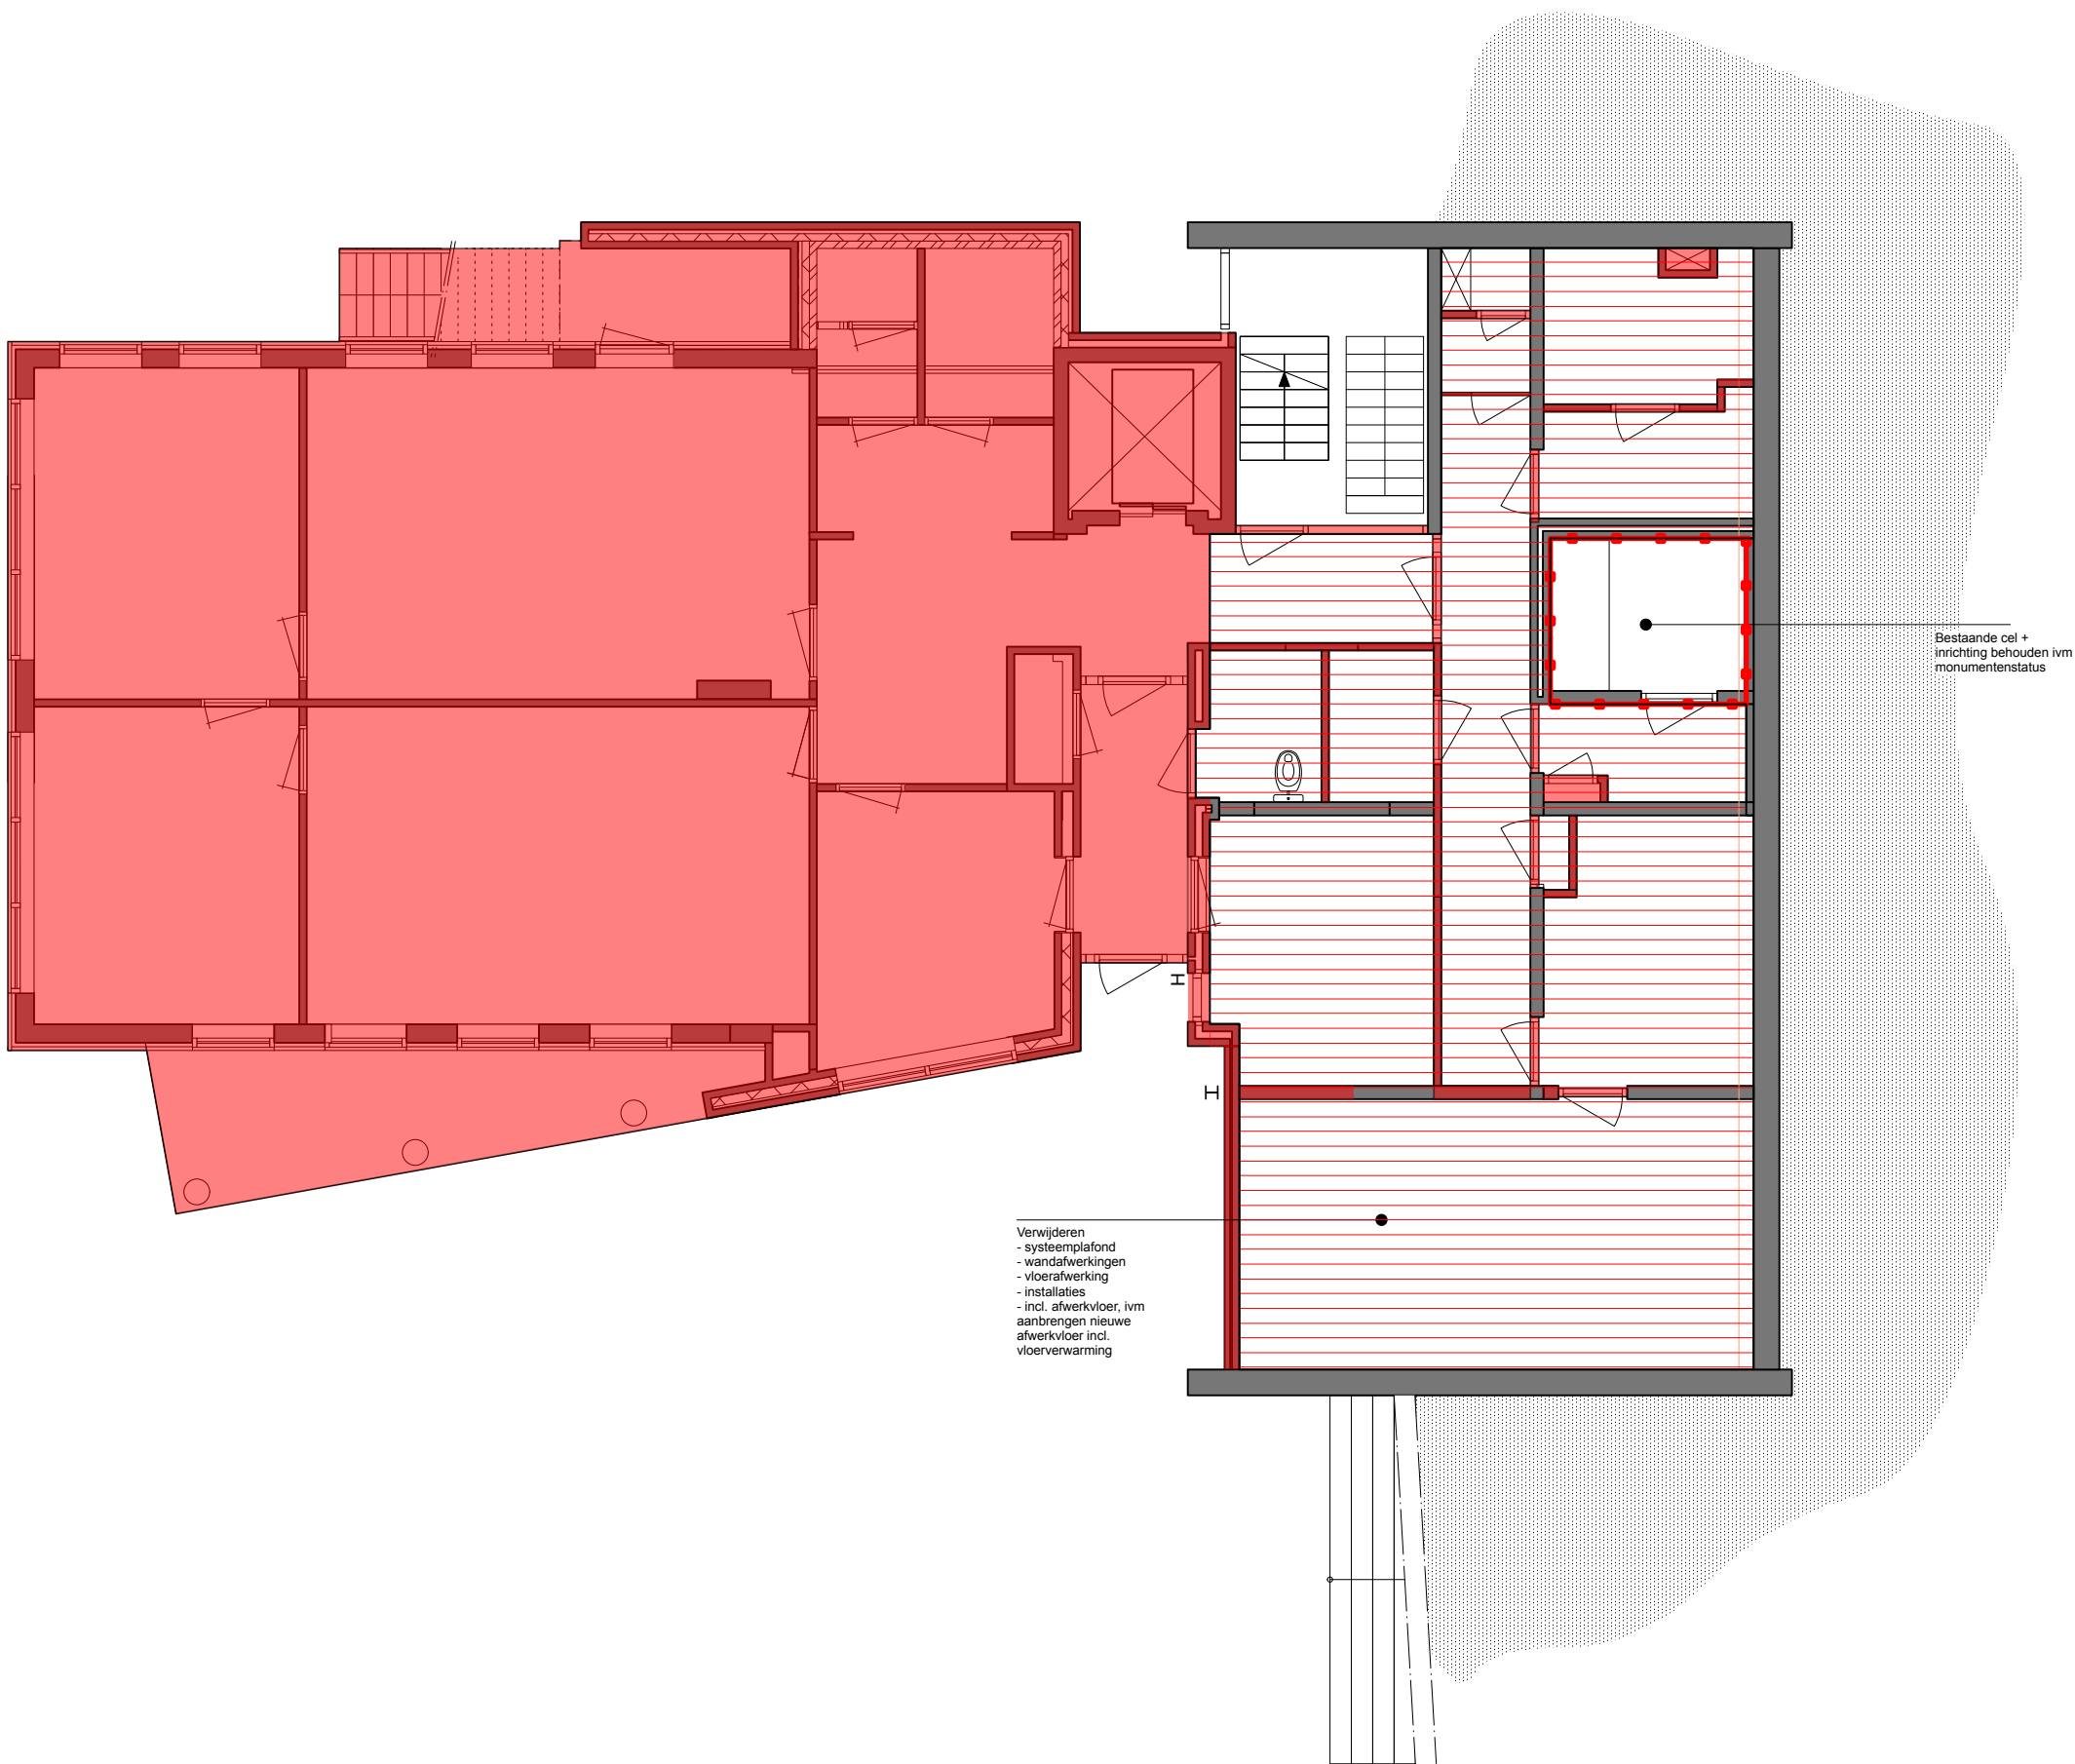


-  Te slopen
-  Afwerkingen slopen, zodat het monument Casco opgeleverd worden, tenzij anders staat aangegeven

MATEN IN HET WERK CONTROLEREN!
CONSTRUCTIE NTB DOOR CONSTRUCTEUR


A A D A M
ARCHITECTUUR & PLANOONTWIKKELING
A Westerstraat 56
3016 DJ Rotterdam
T 010 - 415 2992
W aadam-architecten.nl

Sloop - Bg - Benedendijks

Woningen met zorg, Heerjansdam Dorpsstraat 33, 2995 XD Heerjansdam		
Opdrachtgever: SpringHousing Plus		
Onderwerp:	Omgevingsvergunning	Status: DEFINITIEF
Fase:	Omgevingsvergunning	Formaat: A2
Schaal:	1:100	Tek.nr
Datum:	05-09-2025	A2422.OV 27
Wijziging:		

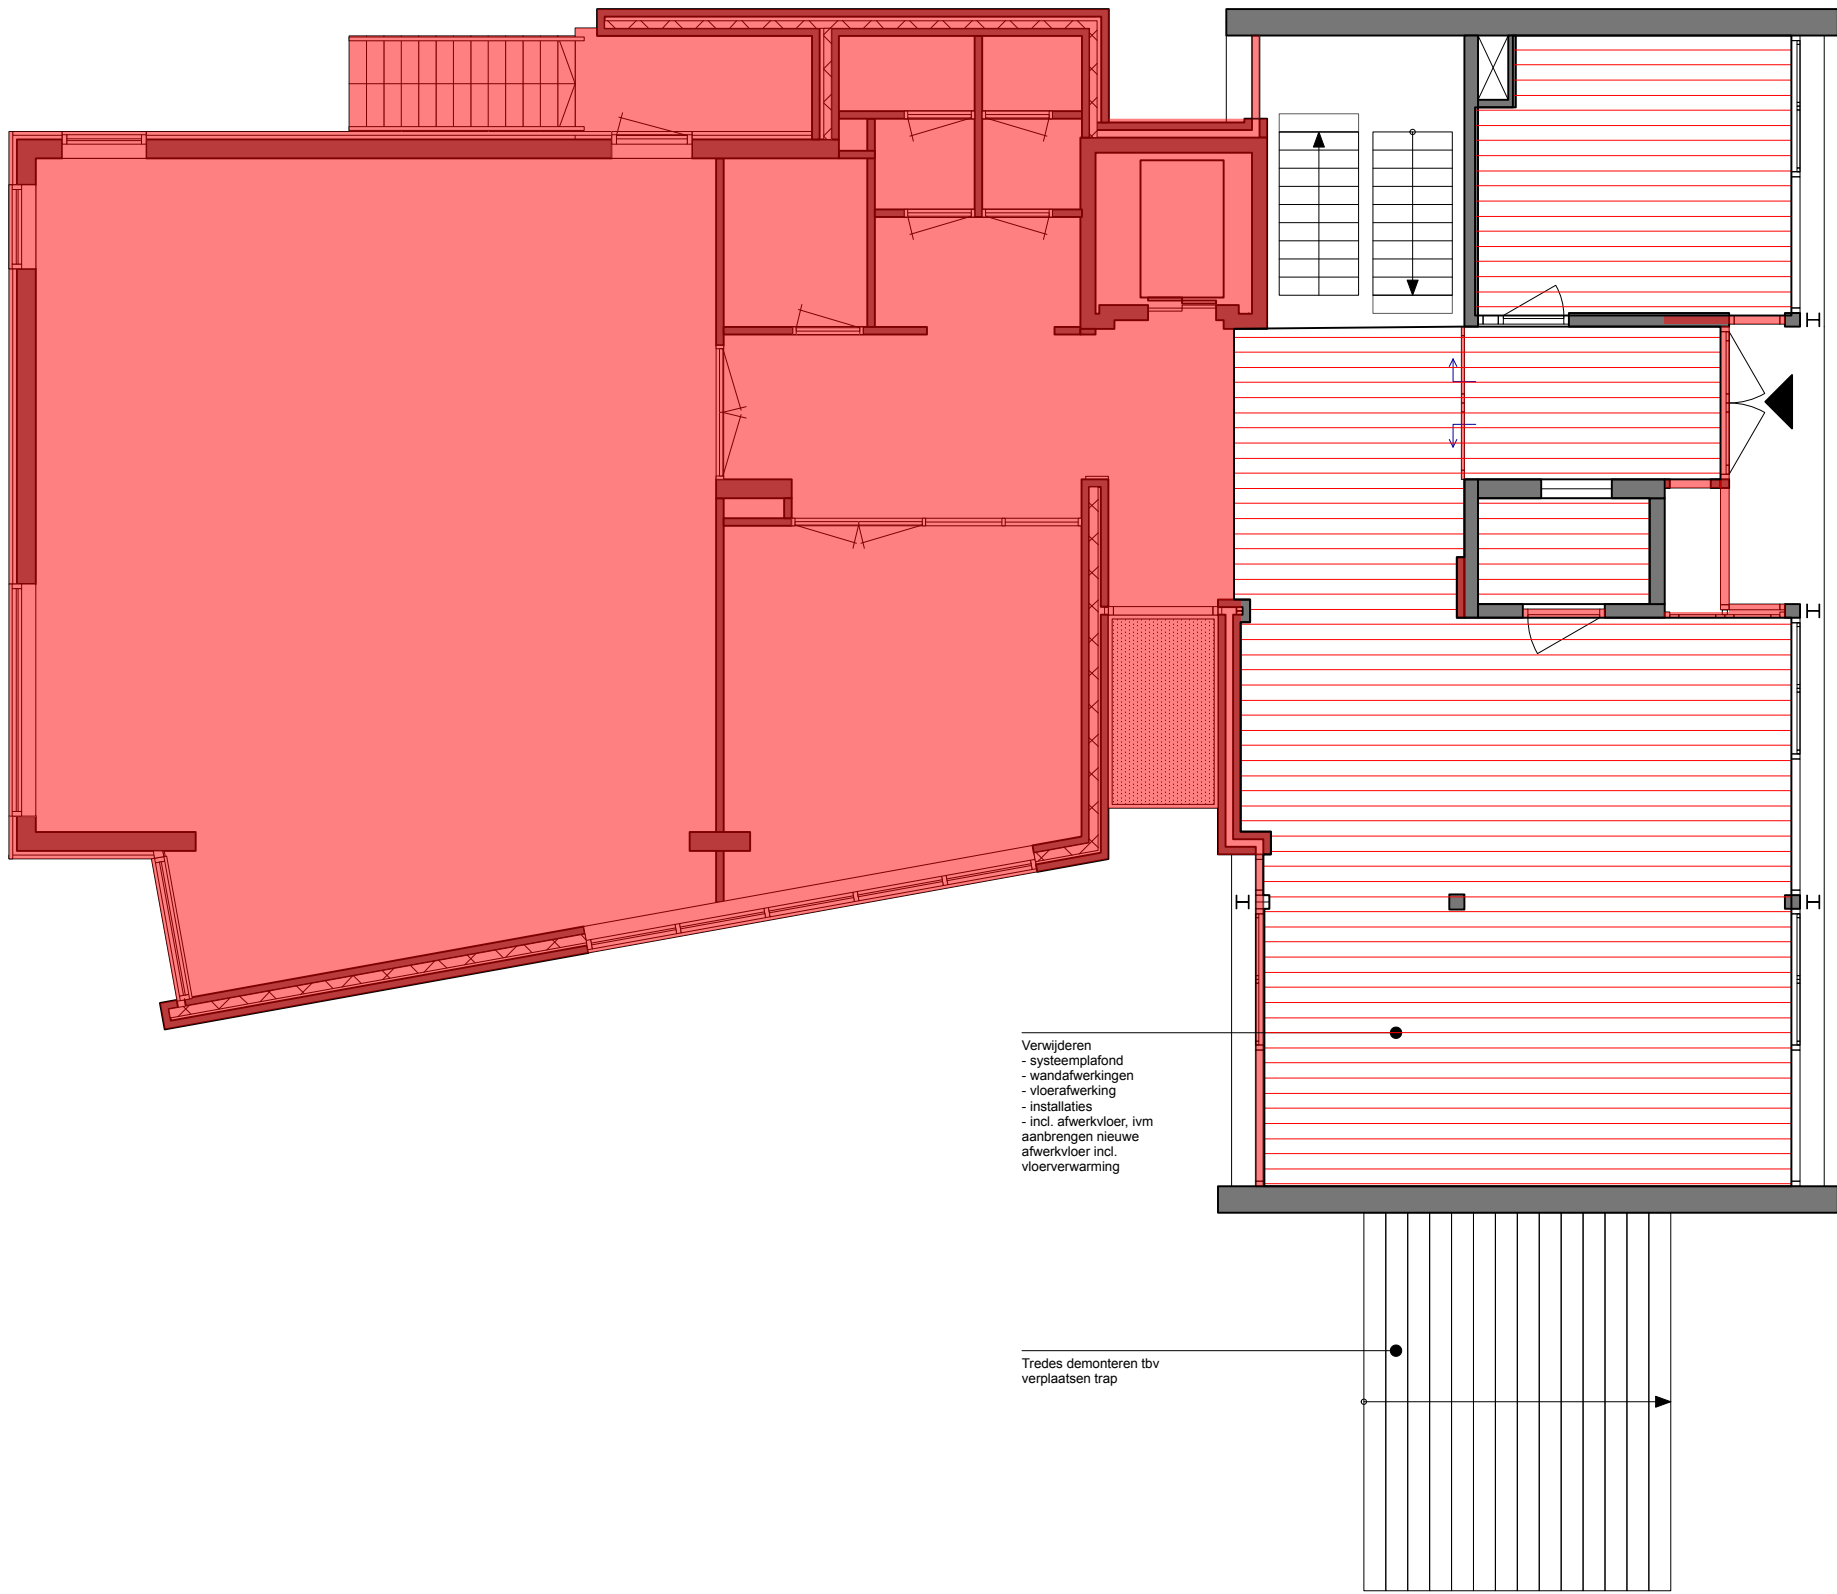

Te slopen

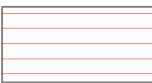


Afwerkingen slopen, zodat het monument Casco opgeleverd worden, tenzij anders staat aangegeven

MATEN IN HET WERK CONTROLEREN!
CONSTRUCTIE NTB DOOR CONSTRUCTEUR

A A D A M
ARCHITECTUUR & PLANOONTWIKKELING
A Westerstraat 56
3016 DJ Rotterdam
T 010 - 415 2992
W aadam-architecten.nl

Sloop - Bg - Bovendijks

Woningen met zorg, Heerjansdam Dorpsstraat 33, 2995 XD Heerjansdam		
Opdrachtgever: SpringHousing Plus		
Onderwerp:	Omgevingsvergunning	Status: DEFINITIEF
Fase:	Omgevingsvergunning	Formaat: A2
Schaal:	1:100	Tek.nr
Datum:	05-09-2025	A2422.OV 28
Wijziging:		

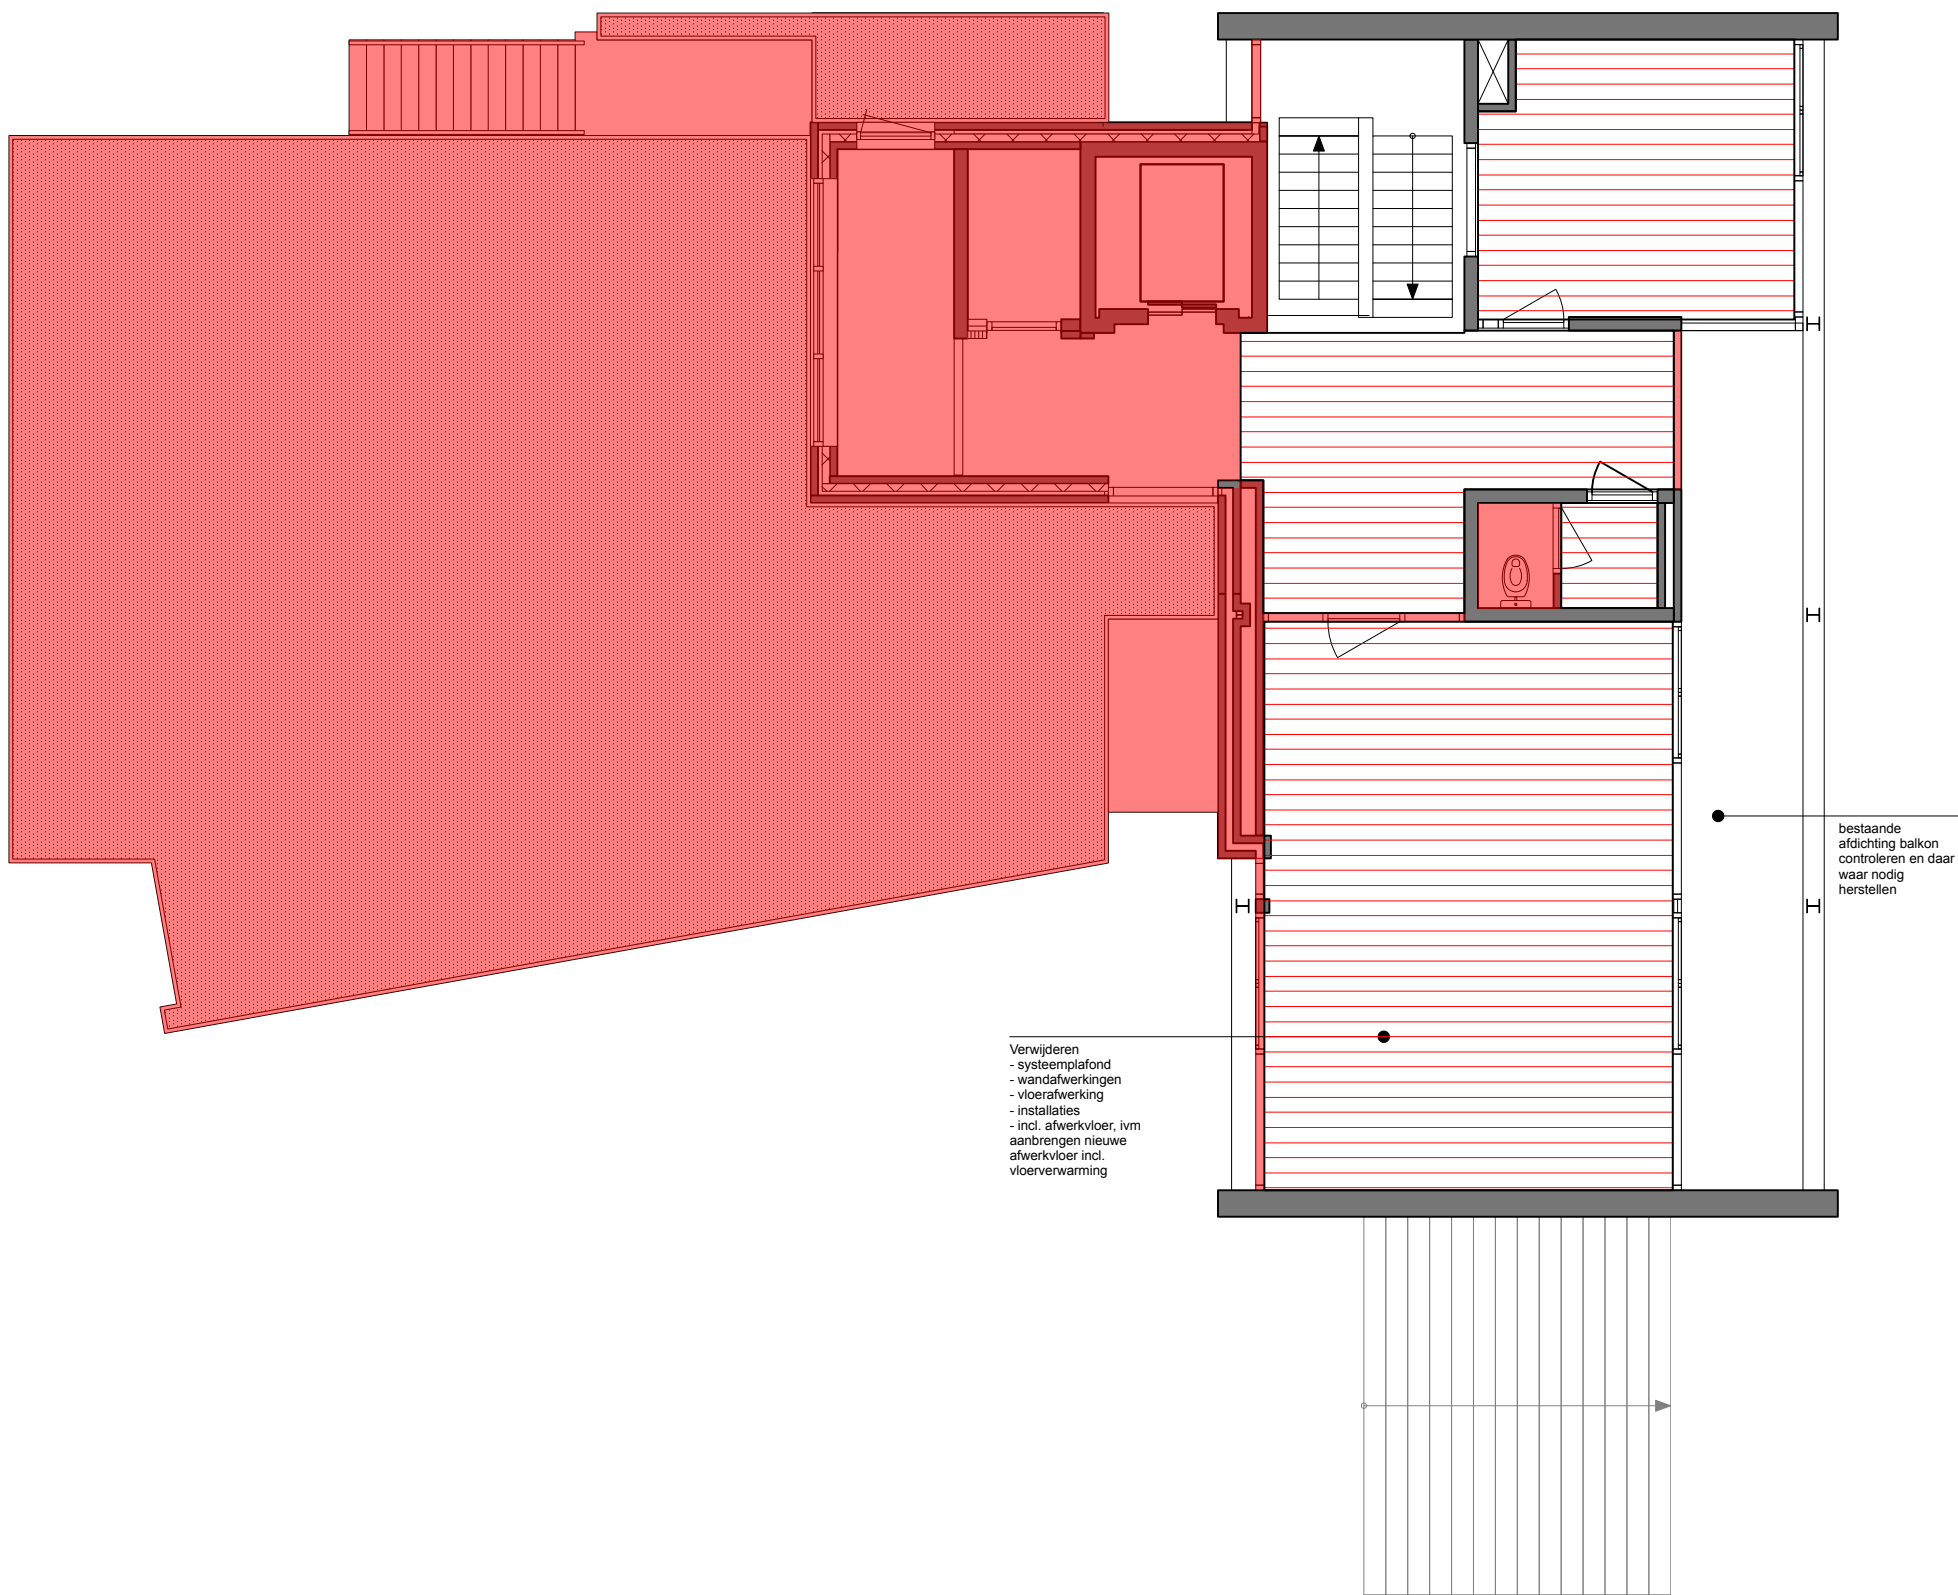

- Te slopen
- Afwerkingen slopen, zodat het monument Casco opgeleverd worden, tenzij anders staat aangegeven

MATEN IN HET WERK CONTROLEREN!
CONSTRUCTIE NTB DOOR CONSTRUCTEUR

A A D A M

ARCHITECTUUR & PLANNONTWIKKELING

A

Westerstraat 56
3016 DJ Rotterdam

T


010 - 415 2992

W

aadam-architecten.nl

Sloop - 1e V


Woningen met zorg, Heerjansdam		
Dorpsstraat 33, 2996 XD Heerjansdam		
Opdrachtgever: SpringHousing Plus		
Onderwerp:	Omgevingsvergunning	Status: DEFINITIEF
Fase:	Omgevingsvergunning	Formaat: A2
Schaal:	1:100	Tek.nr
Datum:	05-09-2025	A2422.OV 29
Wijziging:		

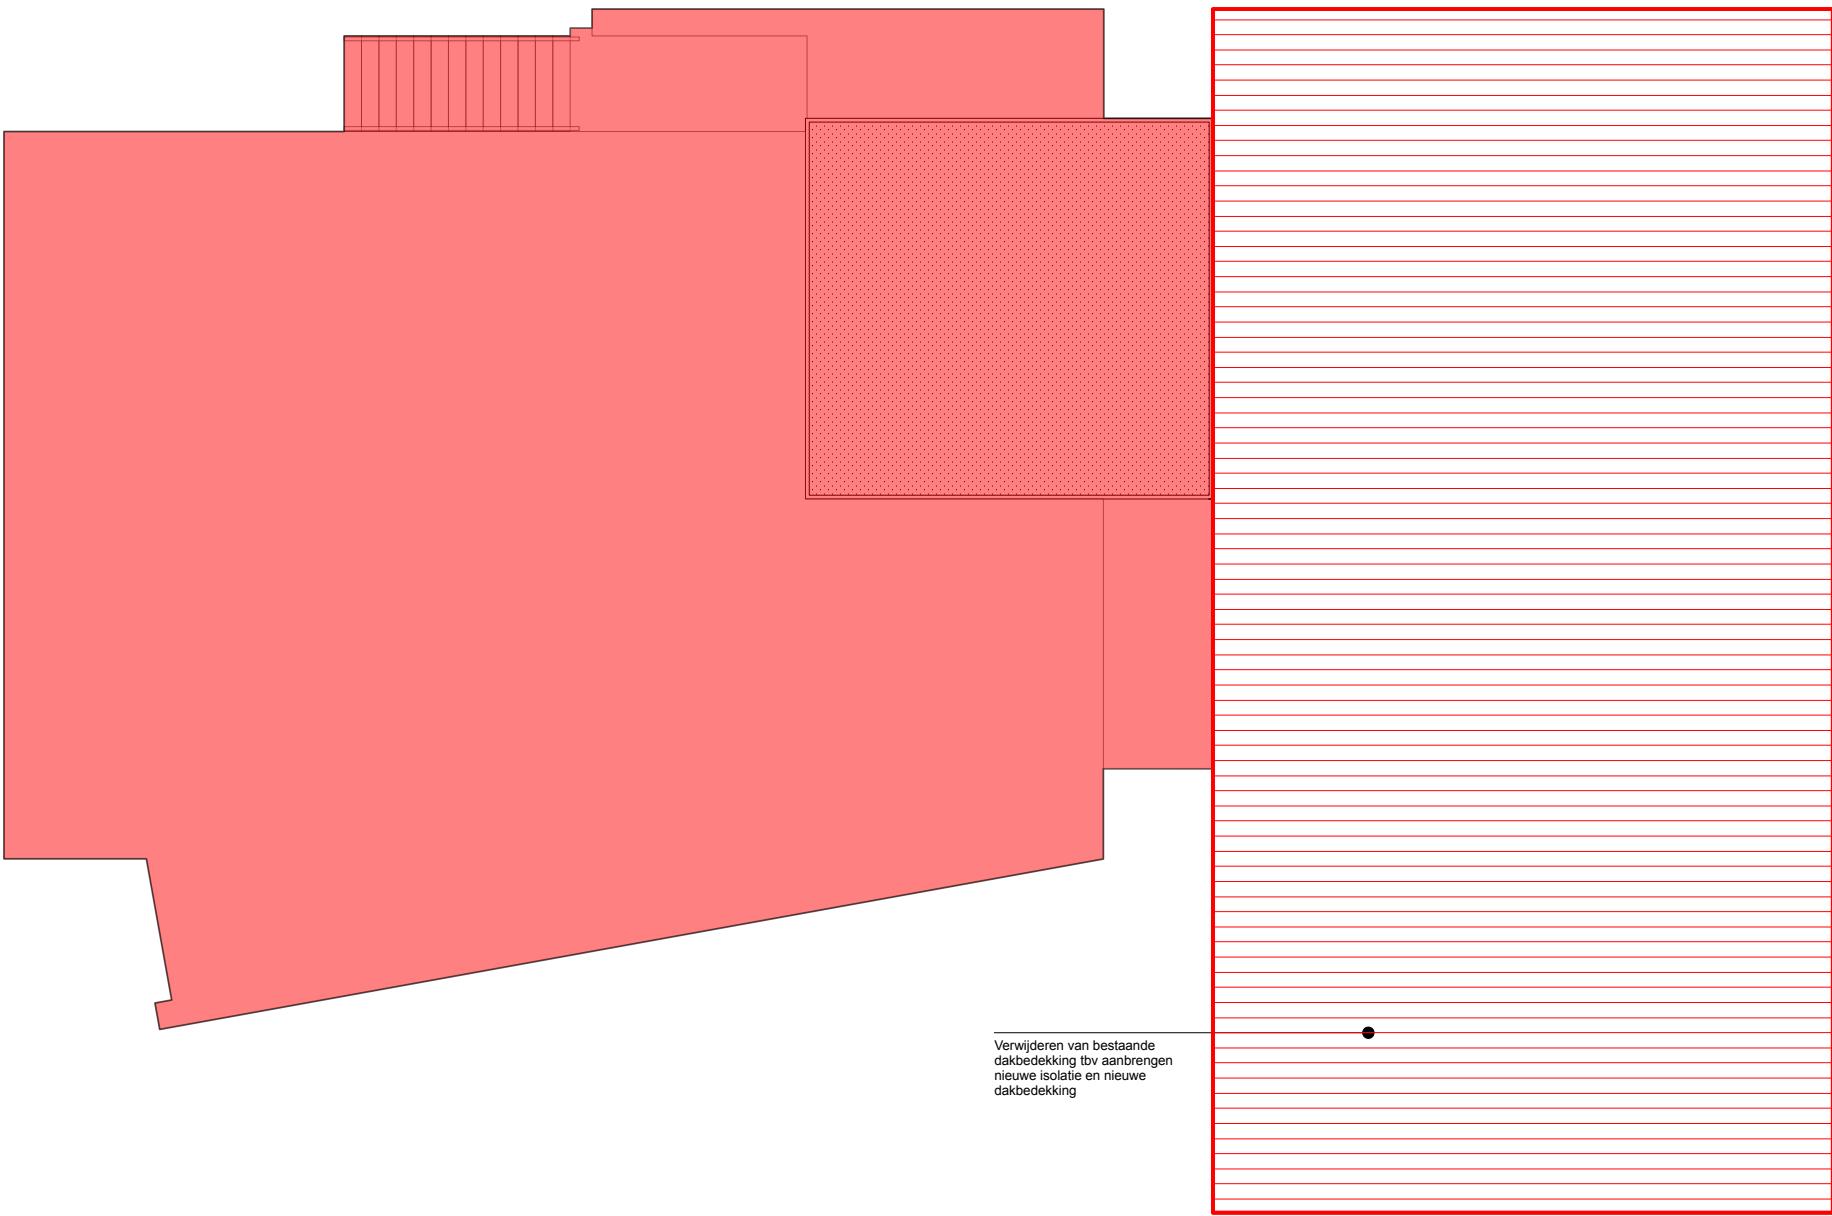

Verwijderen van bestaande dakbedekking t.b.v. aanbrengen nieuwe isolatie en nieuwe dakbedekking



Te slopen

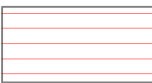

Afwerkingen slopen, zodat het monument Casco opgeleverd worden, tenzij anders staat aangegeven

MATEN IN HET WERK CONTROLEREN!
CONSTRUCTIE NTB DOOR CONSTRUCTEUR

A A D A M

ARCHITECTUUR & PLANNONTWIKKELING

A

Westerstraat 56
3016 DJ Rotterdam

T

010 - 415 2992


W

aadam-architecten.nl

Sloop - Dak


Woningen met zorg, Heerjansdam
Dorpsstraat 33, 2995 XD Heerjansdam

Opdrachtgever: SpringlHousing Plus		
Onderwerp:	Omgevingsvergunning	
Fase:	Omgevingsvergunning	Status: DEFINITIEF
Schaal:	1:100	Formaat: A2
Datum:	05-09-2025	Tek.nr
Wijziging:	A2422.OV 30	

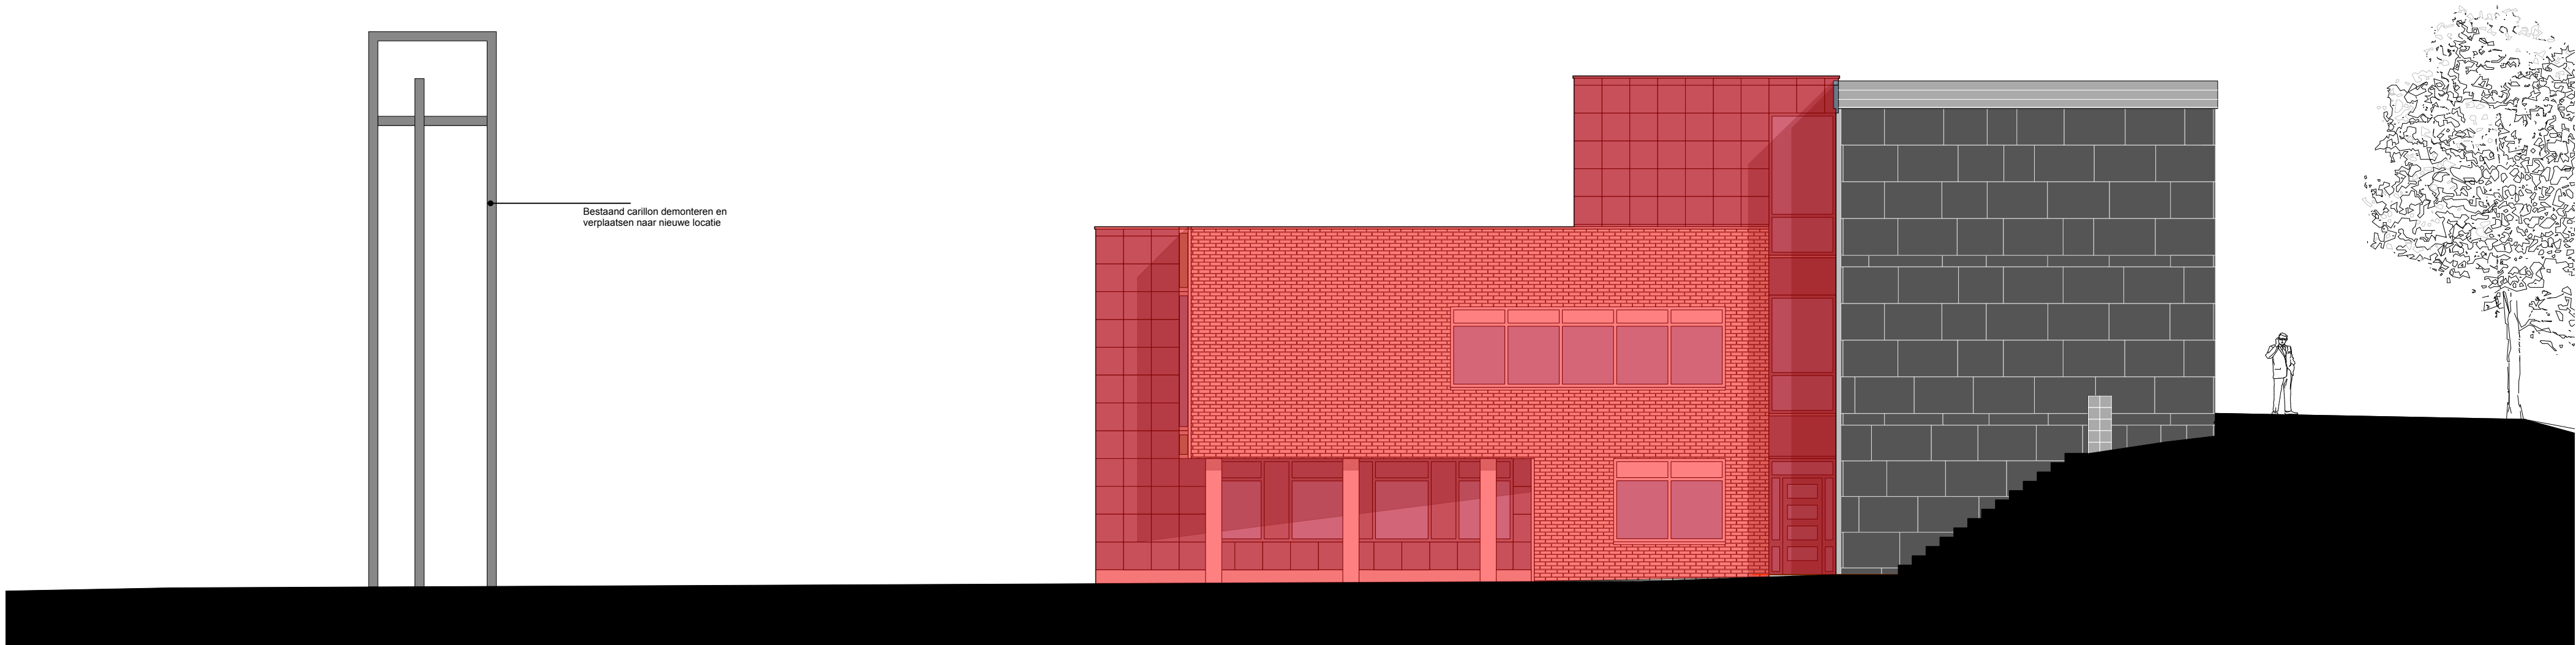

West gevel Straatgevel-Prins Bernhardstraat

- Te slopen
- Afwerkingen slopen, zodat het monument Casco opgeleverd worden, tenzij anders staat aangegeven

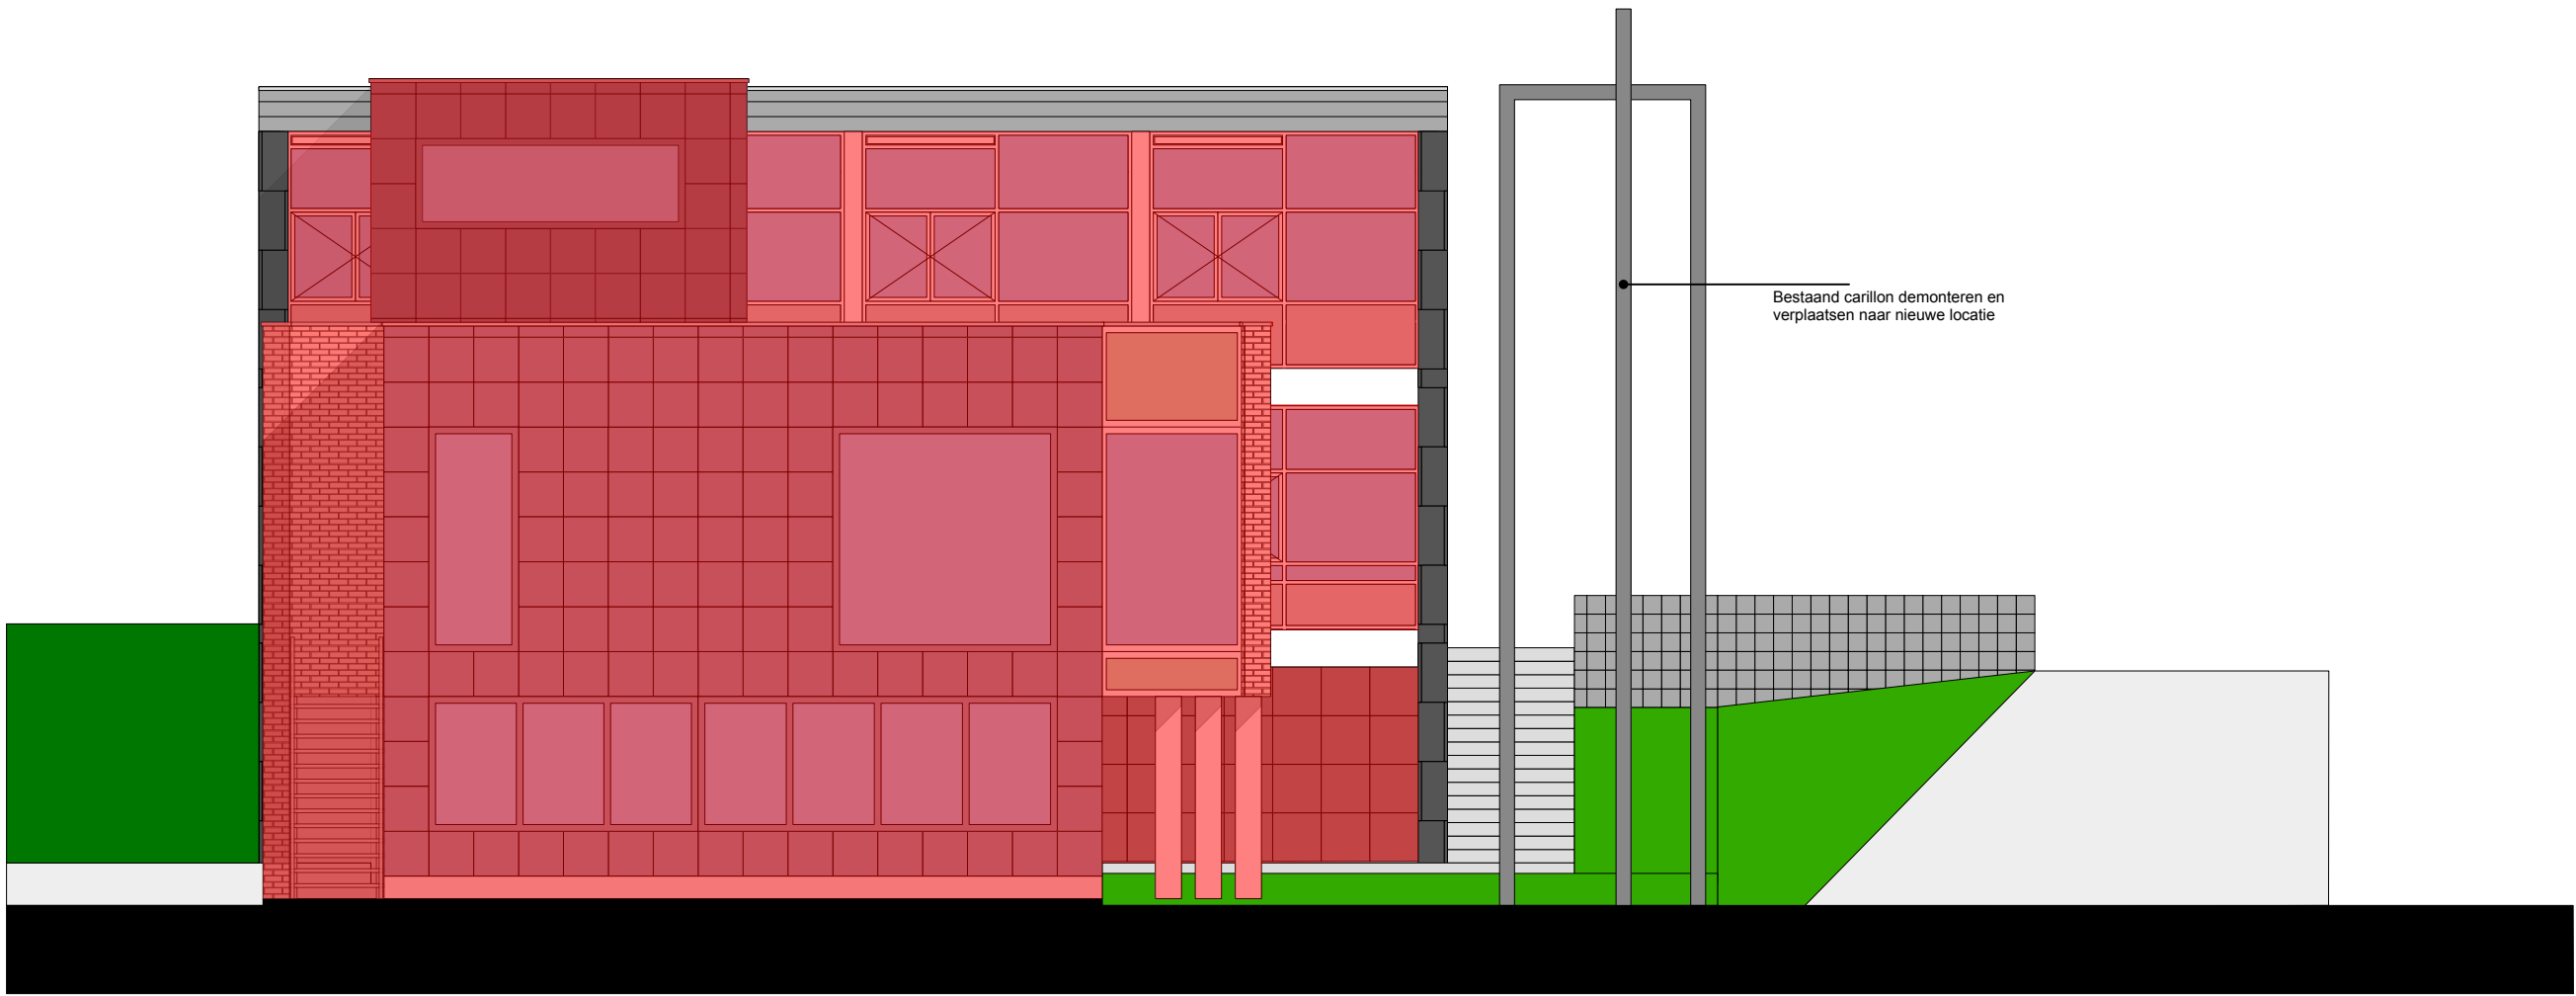


Noordgevel Waalzijde

MATEN IN HET WERK CONTROLLEREN!
CONSTRUCTIE NTB DOOR CONSTRUCTEUR

A A D A M
ARCHITECTUUR & PLANNONTWIKKELING
A Westerstraat 56
 3016 DJ Rotterdam
T 010 - 415 2992
W aadam-architecten.nl

Sloop - Gevels

<i>Woningen met zorg, Heerjansdam</i> <i>Dorpsstraat 33, 2995 XD Heerjansdam</i>		
Opdrachtgever: SpringHousing Plus		
Onderwerp:	Omgevingsvergunning	Status: DEFINITIEF
Fase:	Omgevingsvergunning	Formaat: A2
Schaal:	1:100	Tek.nr
Datum:	05-09-2025	A2422.OV 31
Wijziging:		

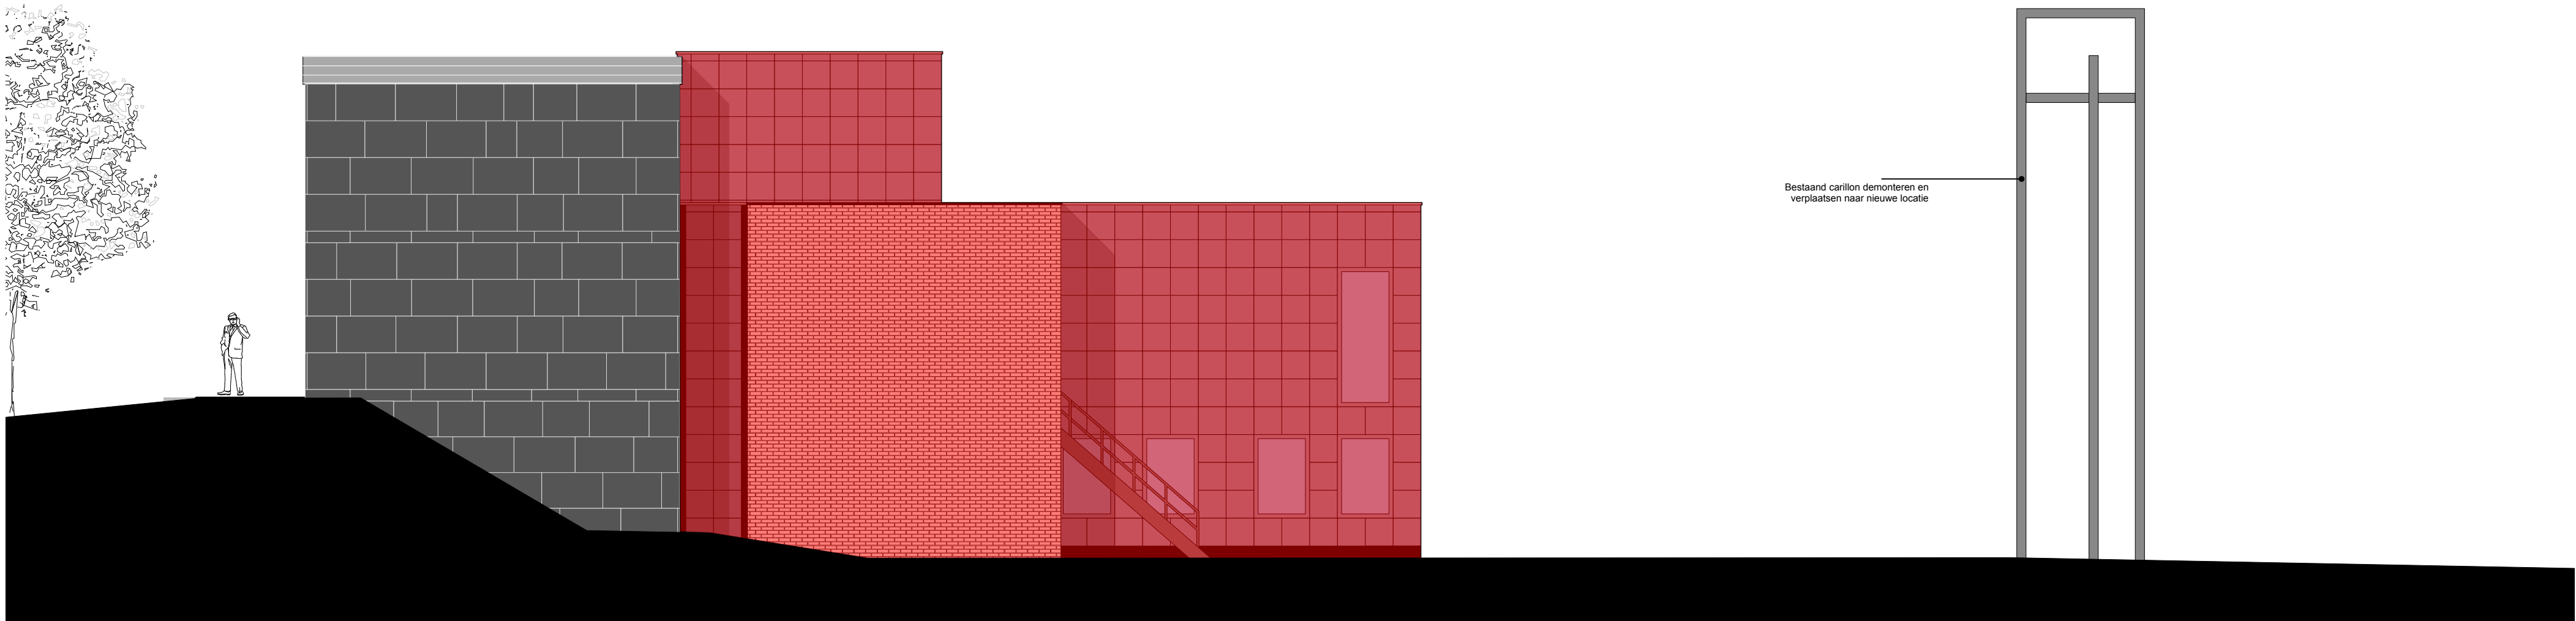

Oost gevel Tuingevel

- Te slopen
- Afwerkingen slopen, zodat het monument Casco opgeleverd worden, tenzij anders staat aangegeven



Zuid gevel Straatgevel-Dorpsstraat

MATEN IN HET WERK CONTROLLEREN!
CONSTRUCTIE NTB DOOR CONSTRUCTEUR

A A D A M
ARCHITECTUUR & PLANNONTWIKKELING
A Westerstraat 56
 3016 DJ Rotterdam
T 010 - 415 2992
W aadam-architecten.nl

Sloop - Gevels

<i>Woningen met zorg, Heerjansdam</i> <i>Dorpsstraat 33, 2995 XD Heerjansdam</i>			
Opdrachtgever: SpringHousing Plus			
Onderwerp:	Omgevingsvergunning	Status:	DEFINITIEF
Fase:	Omgevingsvergunning	Schaal:	1:100
Datum:	05-09-2025	Formaat:	A2
Wijziging:		Tek.nr	
			A2422.OV 32