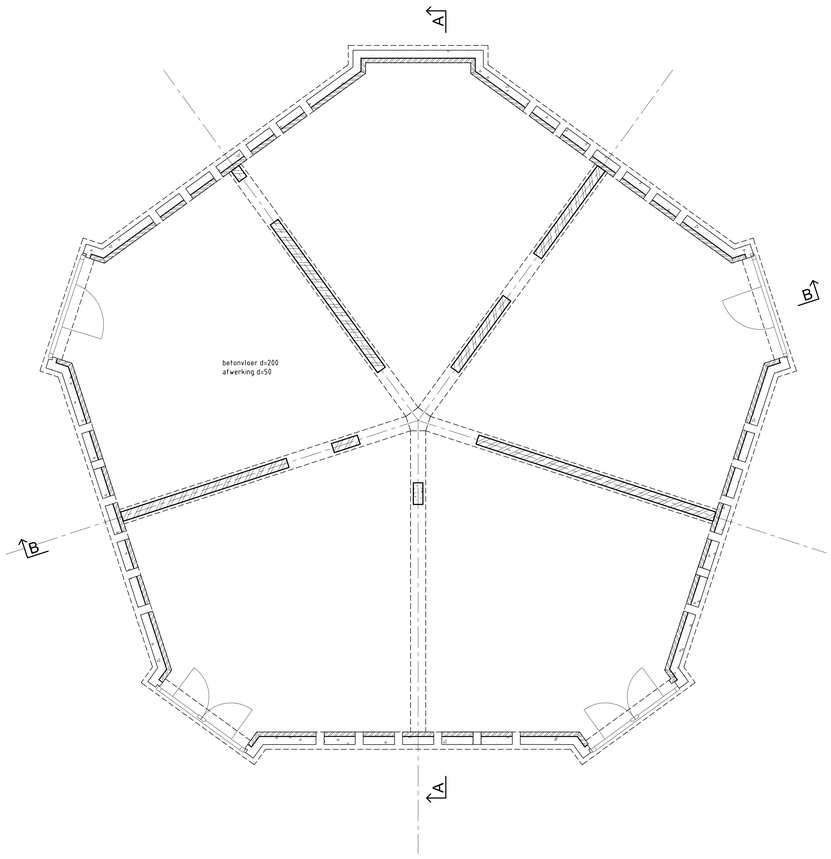

begane grond (b)

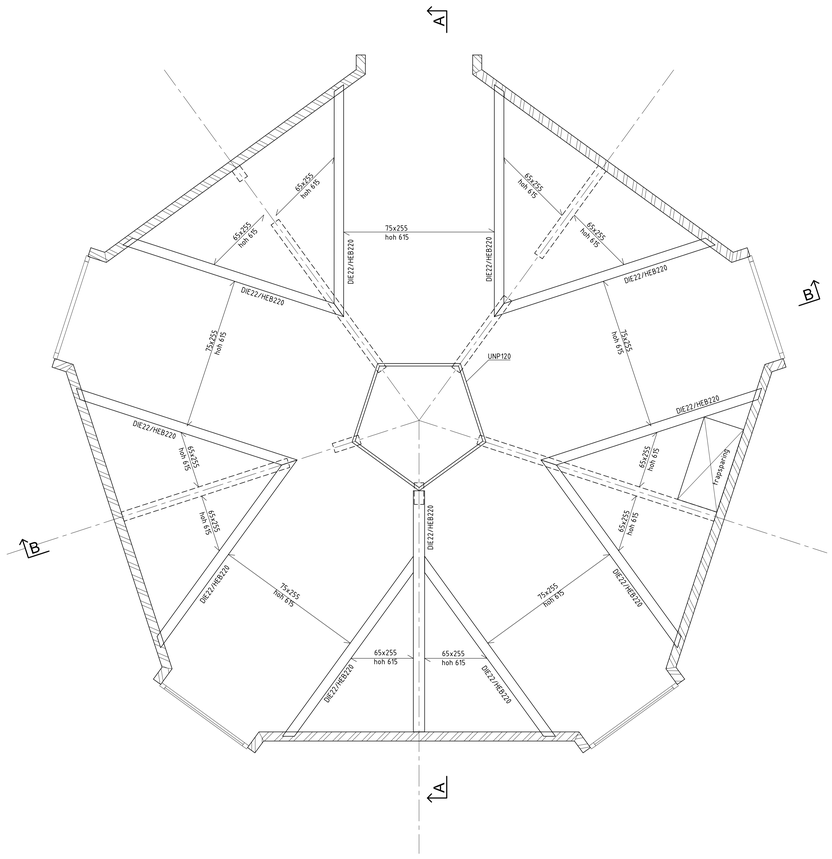

1e verdieping (b)

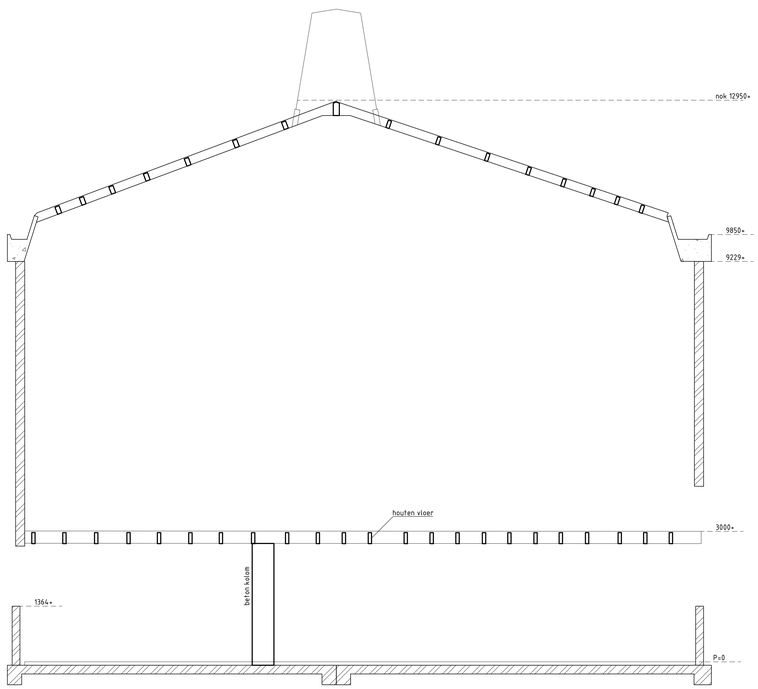

Doorsnede A-A (b)

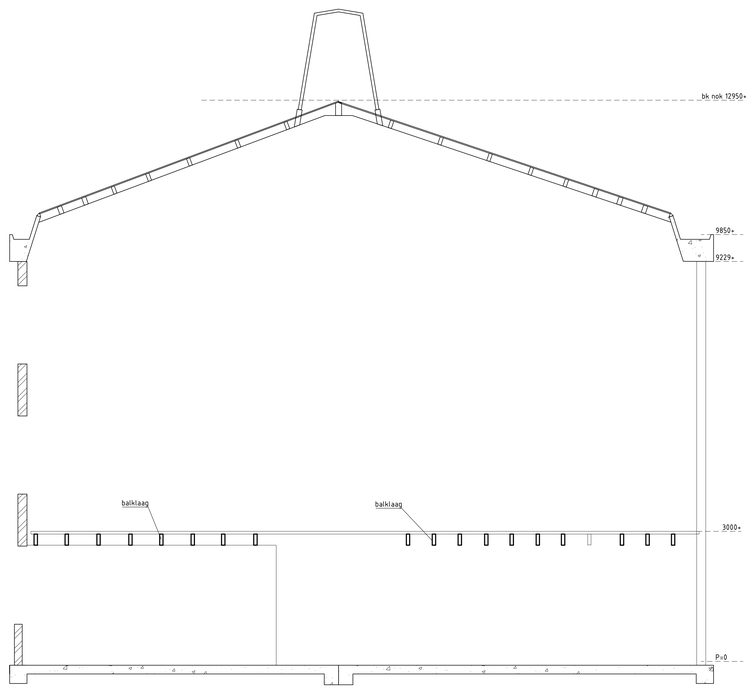

doorsnede B-B (b)

(b)=bestaande

Maten door aannemer in het werk te controleren
Alle nieuwe onderdelen in het werk inmeten

h				
g				
f				
e				
d				
c				
b				
a	21-12-2023	Architect aangepast	d	D.d.E.
d.d.	09-22-2022	Bouwaanvraag	Ba	D.d.E.

status: vvvoorlopig didefinitief uiuitvoering baibouwaanvraag status gezien

Transformatie kerk
Boomgaardhof, Heerjansdam

Opdrachtgever: Boomgaardhof B.V.

Architect: Thuis in Bouwen B.V.

Bestaande situatie
Plattegrond en doorsneden

bouwkundig adviesburo
Baas bv. 010-4224044 meltzerhof 20 3052 VA rotterdam

getek: E.whitfield
schaal: 1:50 form: A0
nummer: 222073 - K01
kleder: