


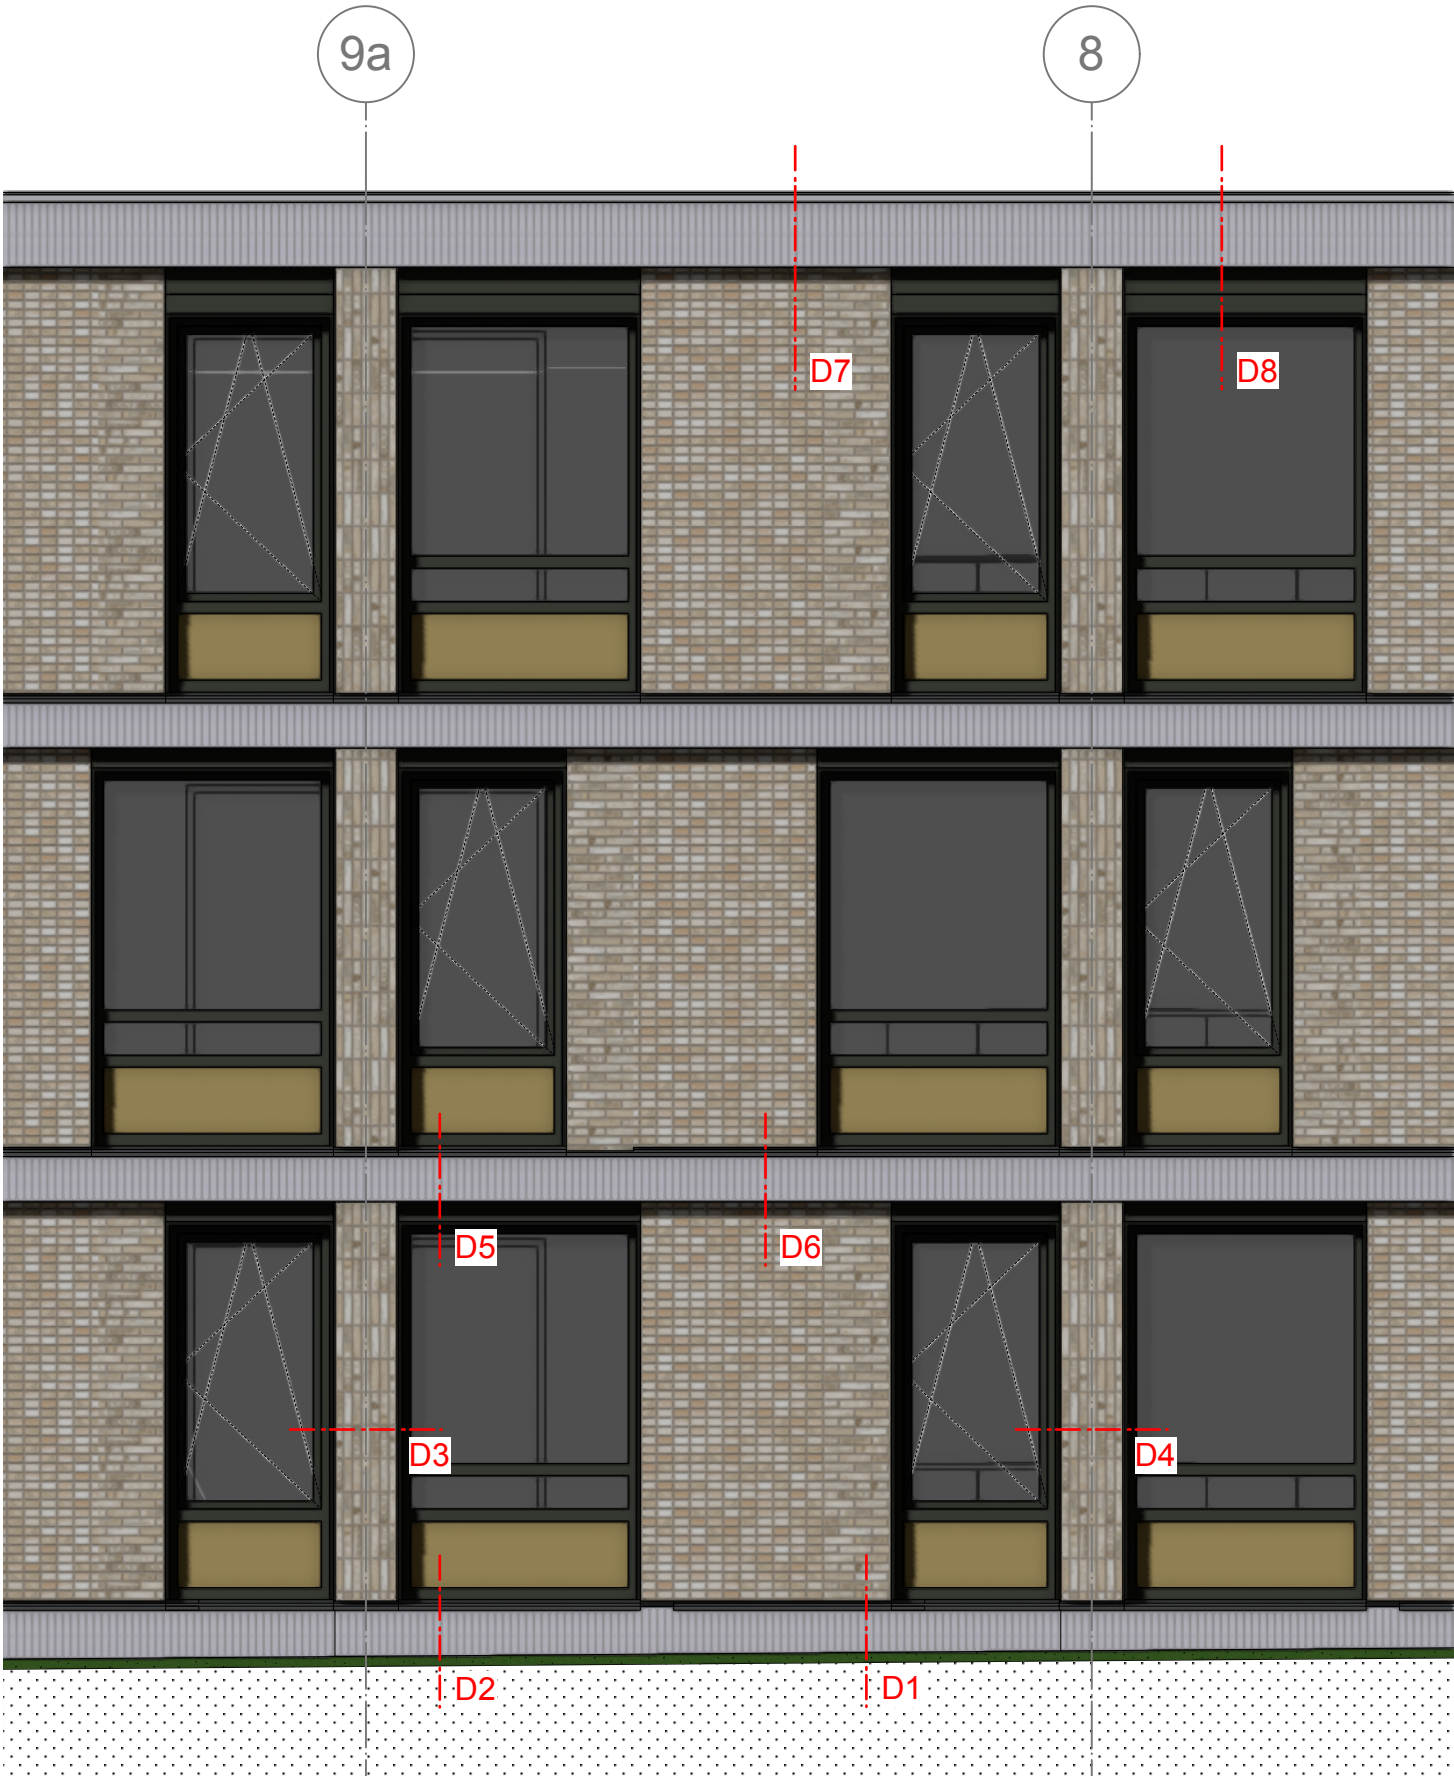

MATEN IN HET WERK CONTROLEREN!
CONSTRUCTIE NTB DOOR CONSTRUCTEUR

A A D A M

ARCHITECTUUR & PLANONTWIKKELING

A

Westerstraat 56
3016 DJ Rotterdam

T

010 - 415 2992

W

aadam-architecten.nl


Overzicht principdetails

Opdrachtgever: Spring!Housing Plus		
Onderwerp: Omgevingsvergunning		
Fase:	Omgevingsvergunning	Status: DEFINITIEF
Schaal:	1:50	Formaat: A3
Datum:	05-09-2025	Tek.nr A2422.OV 33
Wijziging:	A 16-09-2025	

850+
b.k. borstwering

545+
b.k. tussenstijl

Auteursrecht algemene voorwaarden: vermenigvuldiging van de tekeningen en/of het toepassen c.q. uitvoeren van de ontwerpen anders dan door opdrachtgevers en voor het project op genoemd adres, is niet toegestaan zonder instemming en/of bevestiging van de architect. Het auteursrecht in de tekeningen en/of het ontwerp, de tekeningen, films, software, (elektronische) bestanden, enz., blijven eigendom van *Adam Architecten*. Indien dit toch gebeurt, zal hiervoor, voor elk betrokken ontwerp, een honorarium verspreidigd zijn vast te stellen aan de hand van de reglementen en honorariatabelen van de Bno en Bna. Alle door *Adam Architecten* geleverde zaken, daaronder eventueel mede begrepen ontwerpen, schetsen, tekeningen, films, software, (elektronische) bestanden, enz., blijven eigendom van *Adam Architecten*.

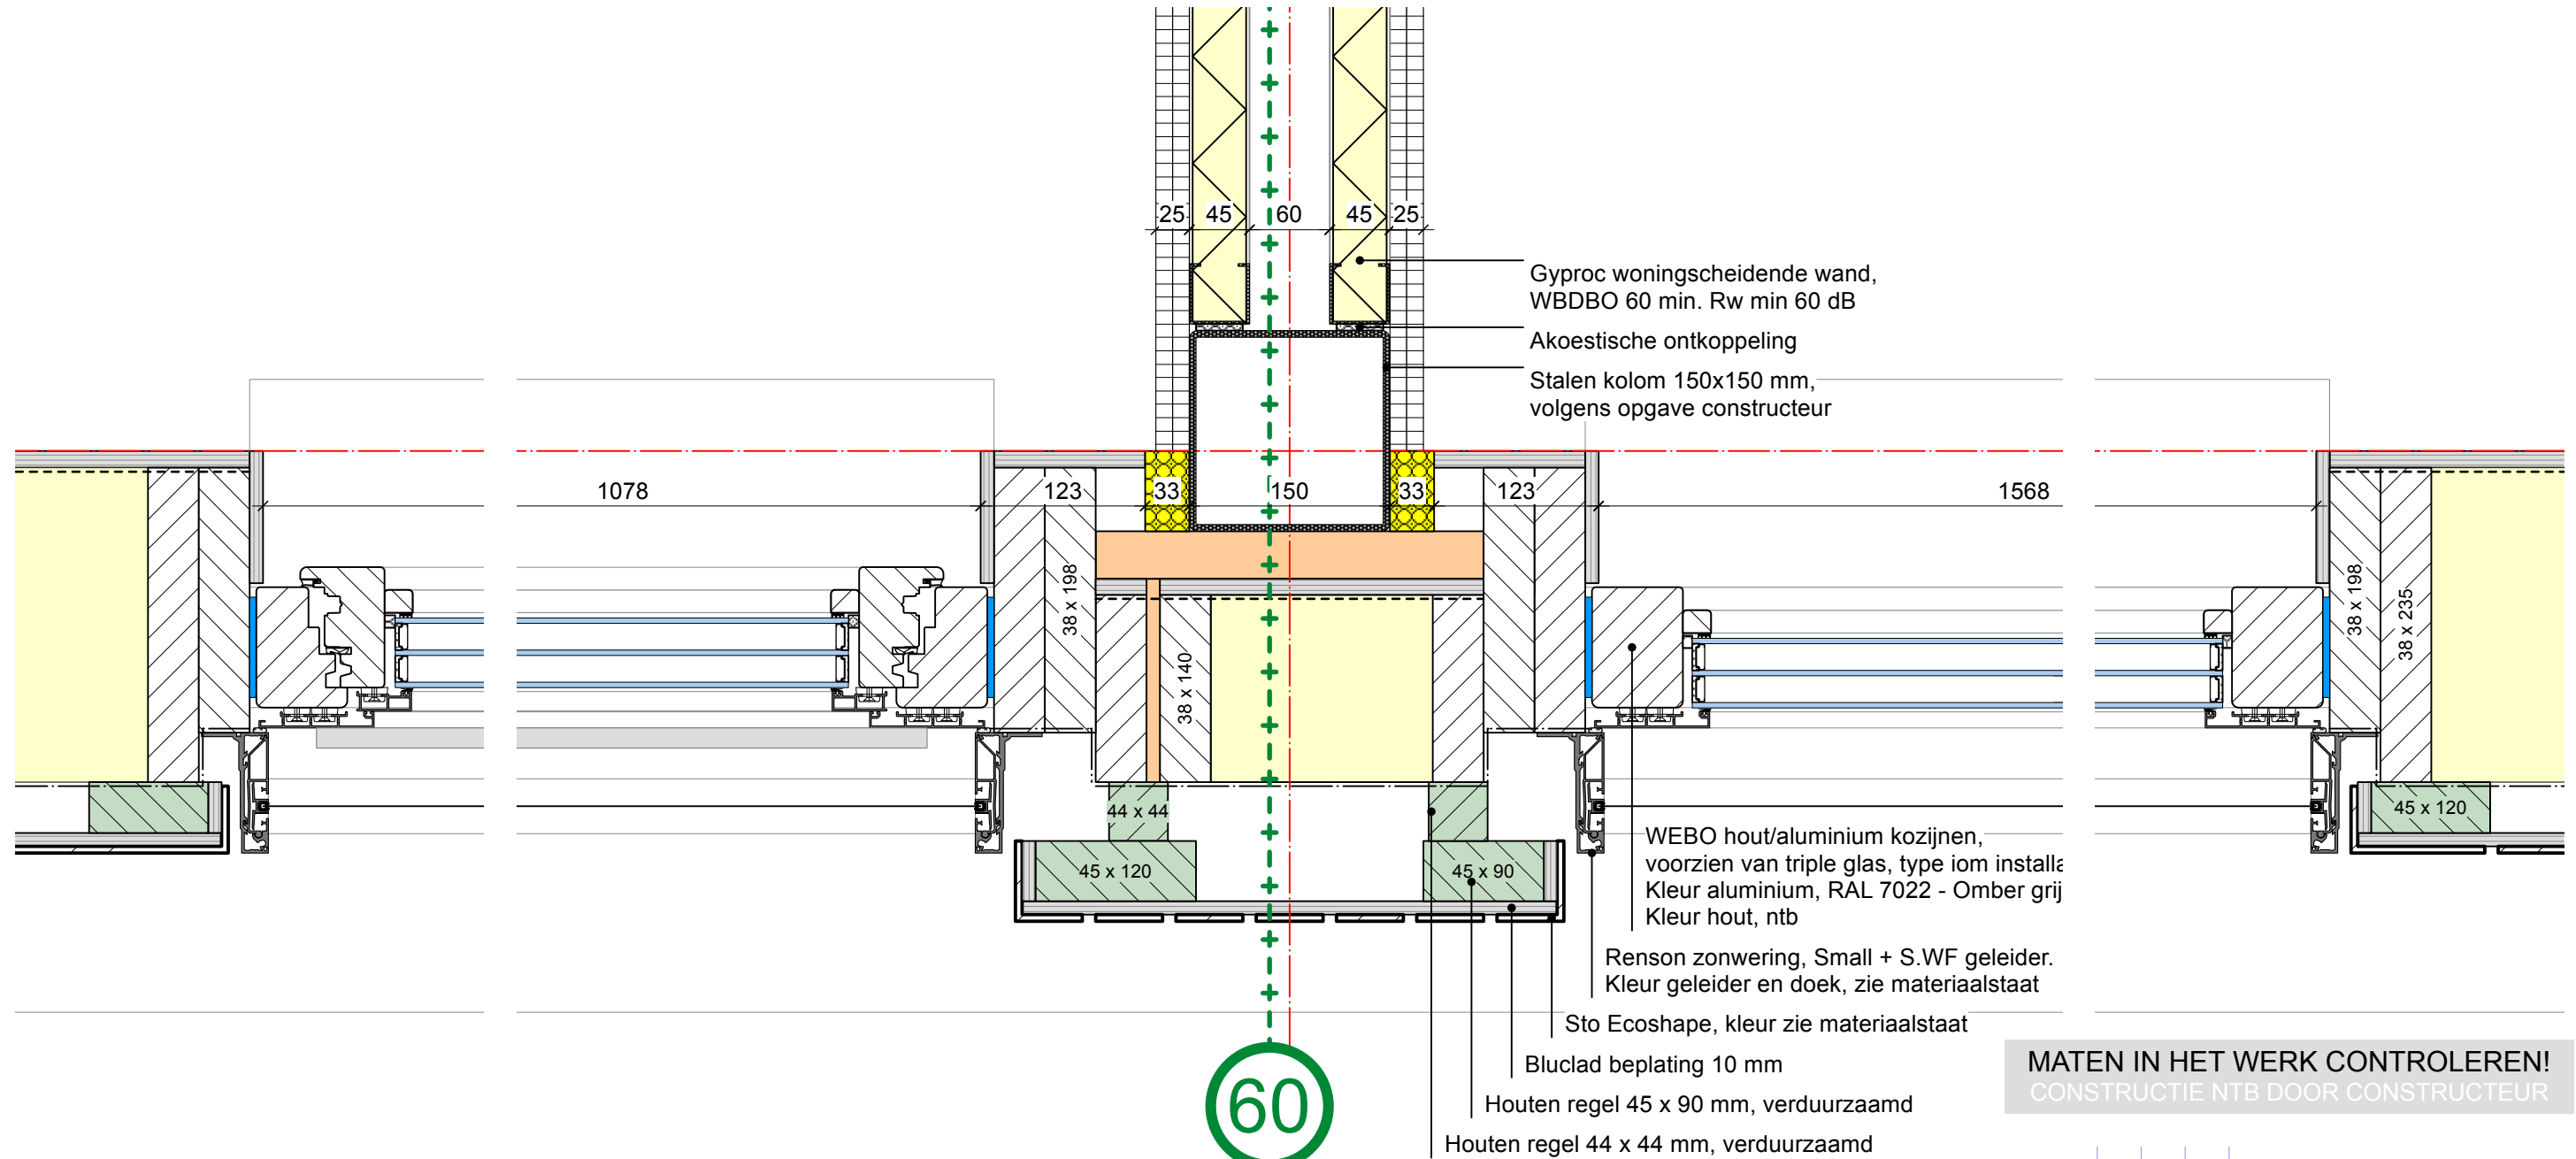


MATEN IN HET WERK CONTROLEREN!
CONSTRUCTIE NTB DOOR CONSTRUCTEUR

A A D A M | ARCHITECTUUR & PLANONTWIKKELING
A Westerstraat 56
3016 DJ Rotterdam
T 010 - 415 2992
W aadam-architecten.nl

Principedetail D3

Woningen met zorg, Heerjansdam
Dorpsstraat 33, 2995 XD Heerjansdam

Opdrachtgever: Spring!Housing Plus		
Onderwerp: Omgevingsvergunning		
Fase:	Omgevingsvergunning	Status: DEFINITIEF
Schaal:	1:5	Formaat: A3
Datum:	05-09-2025	Tek.nr
Wijziging:		A2422.OV 36
A 16-09-2025		

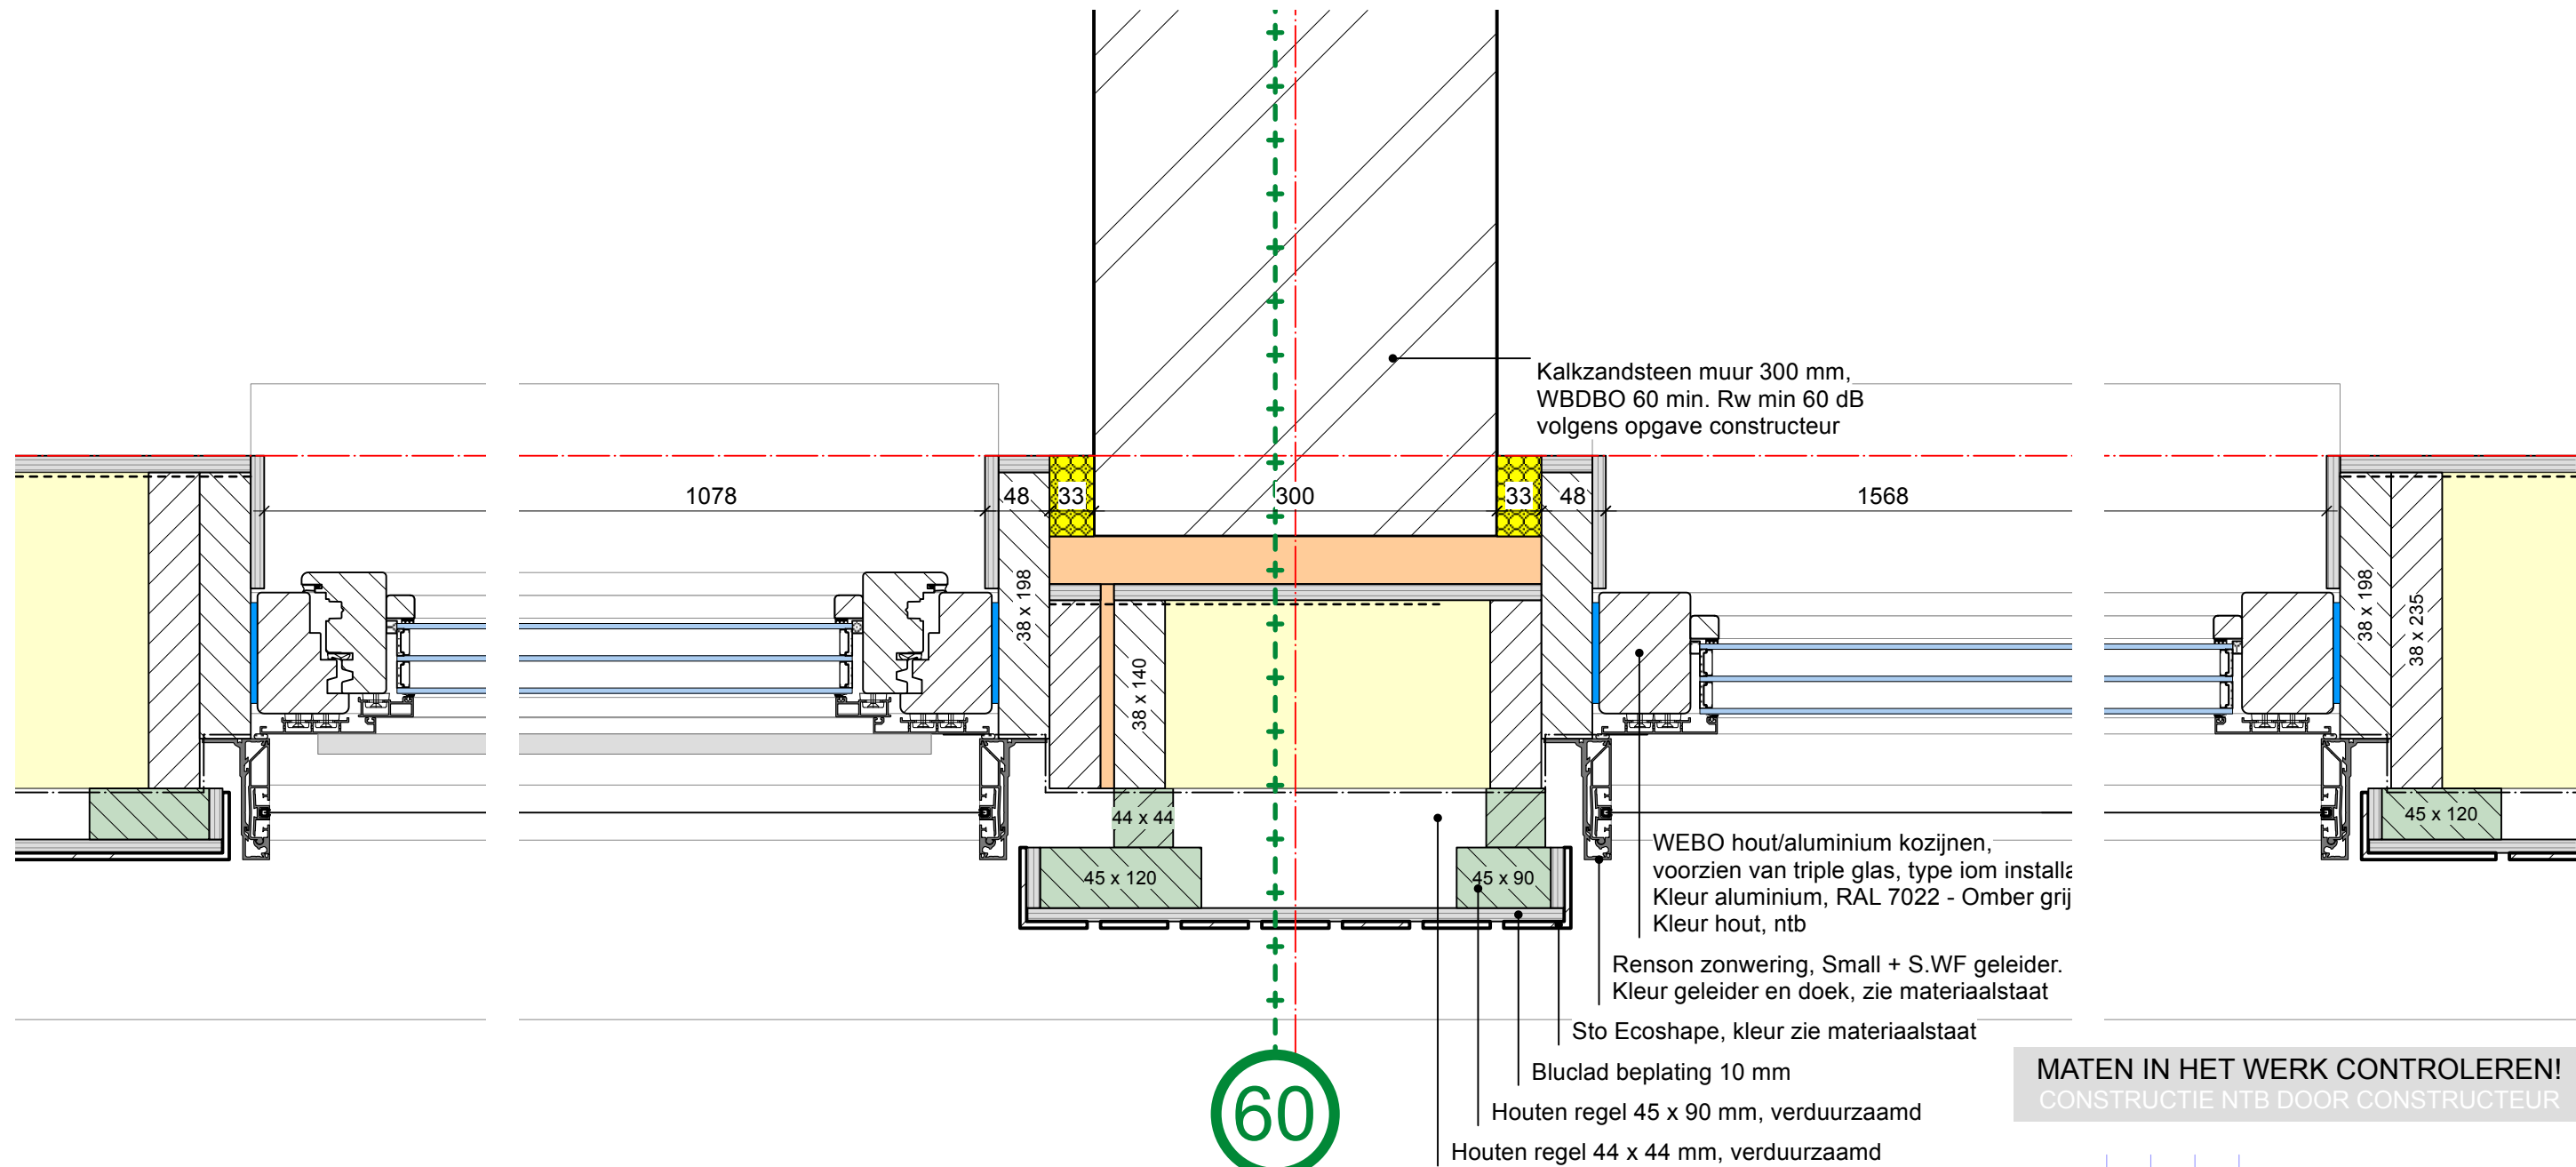

MATEN IN HET WERK CONTROLEREN!
CONSTRUCTIE NTB DOOR CONSTRUCTEUR

A A D A M | ARCHITECTUUR & PLANONTWIKKELING
A Westerstraat 56
3016 DJ Rotterdam
T 010 - 415 2992
W aadam-architecten.nl

Principedetail D4

Woningen met zorg, Heerjansdam
Dorpsstraat 33, 2995 XD Heerjansdam

Opdrachtgever: Spring!Housing Plus		
Onderwerp: Omgevingsvergunning		
Fase:	Omgevingsvergunning	Status: DEFINITIEF
Schaal:	1:5	Formaat: A3
Datum:	05-09-2025	Tek.nr
Wijziging:		A2422.OV 37
A 16-09-2025		

3850+
b.k. borstwering

 3545+
b.k. tussenstijl

Plaatsing doorval beveiliging
iom leverancier zonwering en kozijnen, ivm bevestiging

Schlutter Bekotec-EN FTS afwerkvloer icm vloerverwarming
Anker tbv gevel element, iom constructeur
Schlutter Bekotec-EN FTS akoestische ontkoppeling

Geïsoleerd paneel, voorzien van geëmailleerd glas
Kleur, Okergeel - RAL 1024

WEBO hout/aluminium kozijnen,
voorzien van triple glas, type iom installatie adviseur.
Kleur aluminium, RAL 7022 - Omber grijs
Kleur hout, ntb

Aluminium waterslag, kleur zie materiaalstaat

Sto Ecoshape, kleur zie materiaalstaat

Bluclad beplating 10 mm

Houten regel 38 x 89 mm, verduurzaamd

— Framework 38 x 140 mm

Isover Systemroll 700 isolatie, 140 mm, Rd 4

— Steenwol isolatie, Rd 1

Renson zonwering, Small + S.WF geleider.
Kleur geleider, RAL 7022 - Omber grijs

Kleur doek, N-3006

WEBO hout/aluminium kozijnen,
voorzien van triple glas, type iom installatie adviseur.
Kleur aluminium, RAL 7022 - Omber grijs
Kleur hout, ntb

MATEN IN HET WERK CONTROLEREN!
CONSTRUCTIE NTB DOOR CONSTRUCTEUR

A A D A M

ARCHITECTUUR & PLANONTWIKKELING

A Westerstraat 56
3016 DJ Rotterdam

T 010 - 415 2992
W aadam-architecten.nl

Principedetail D5

Woningen met zorg, Heerjansdam
Dorpsstraat 33, 2995 XD Heerjansdam

Opdrachtgever: Spring!Housing Plus

Onderwerp: Omgevingsvergunning

Fase: Omgevingsvergunning

Schaal: 1:5


Datum: 05-09-2025

Wijziging:

A 16-09-2025

A2422.0V 38

G

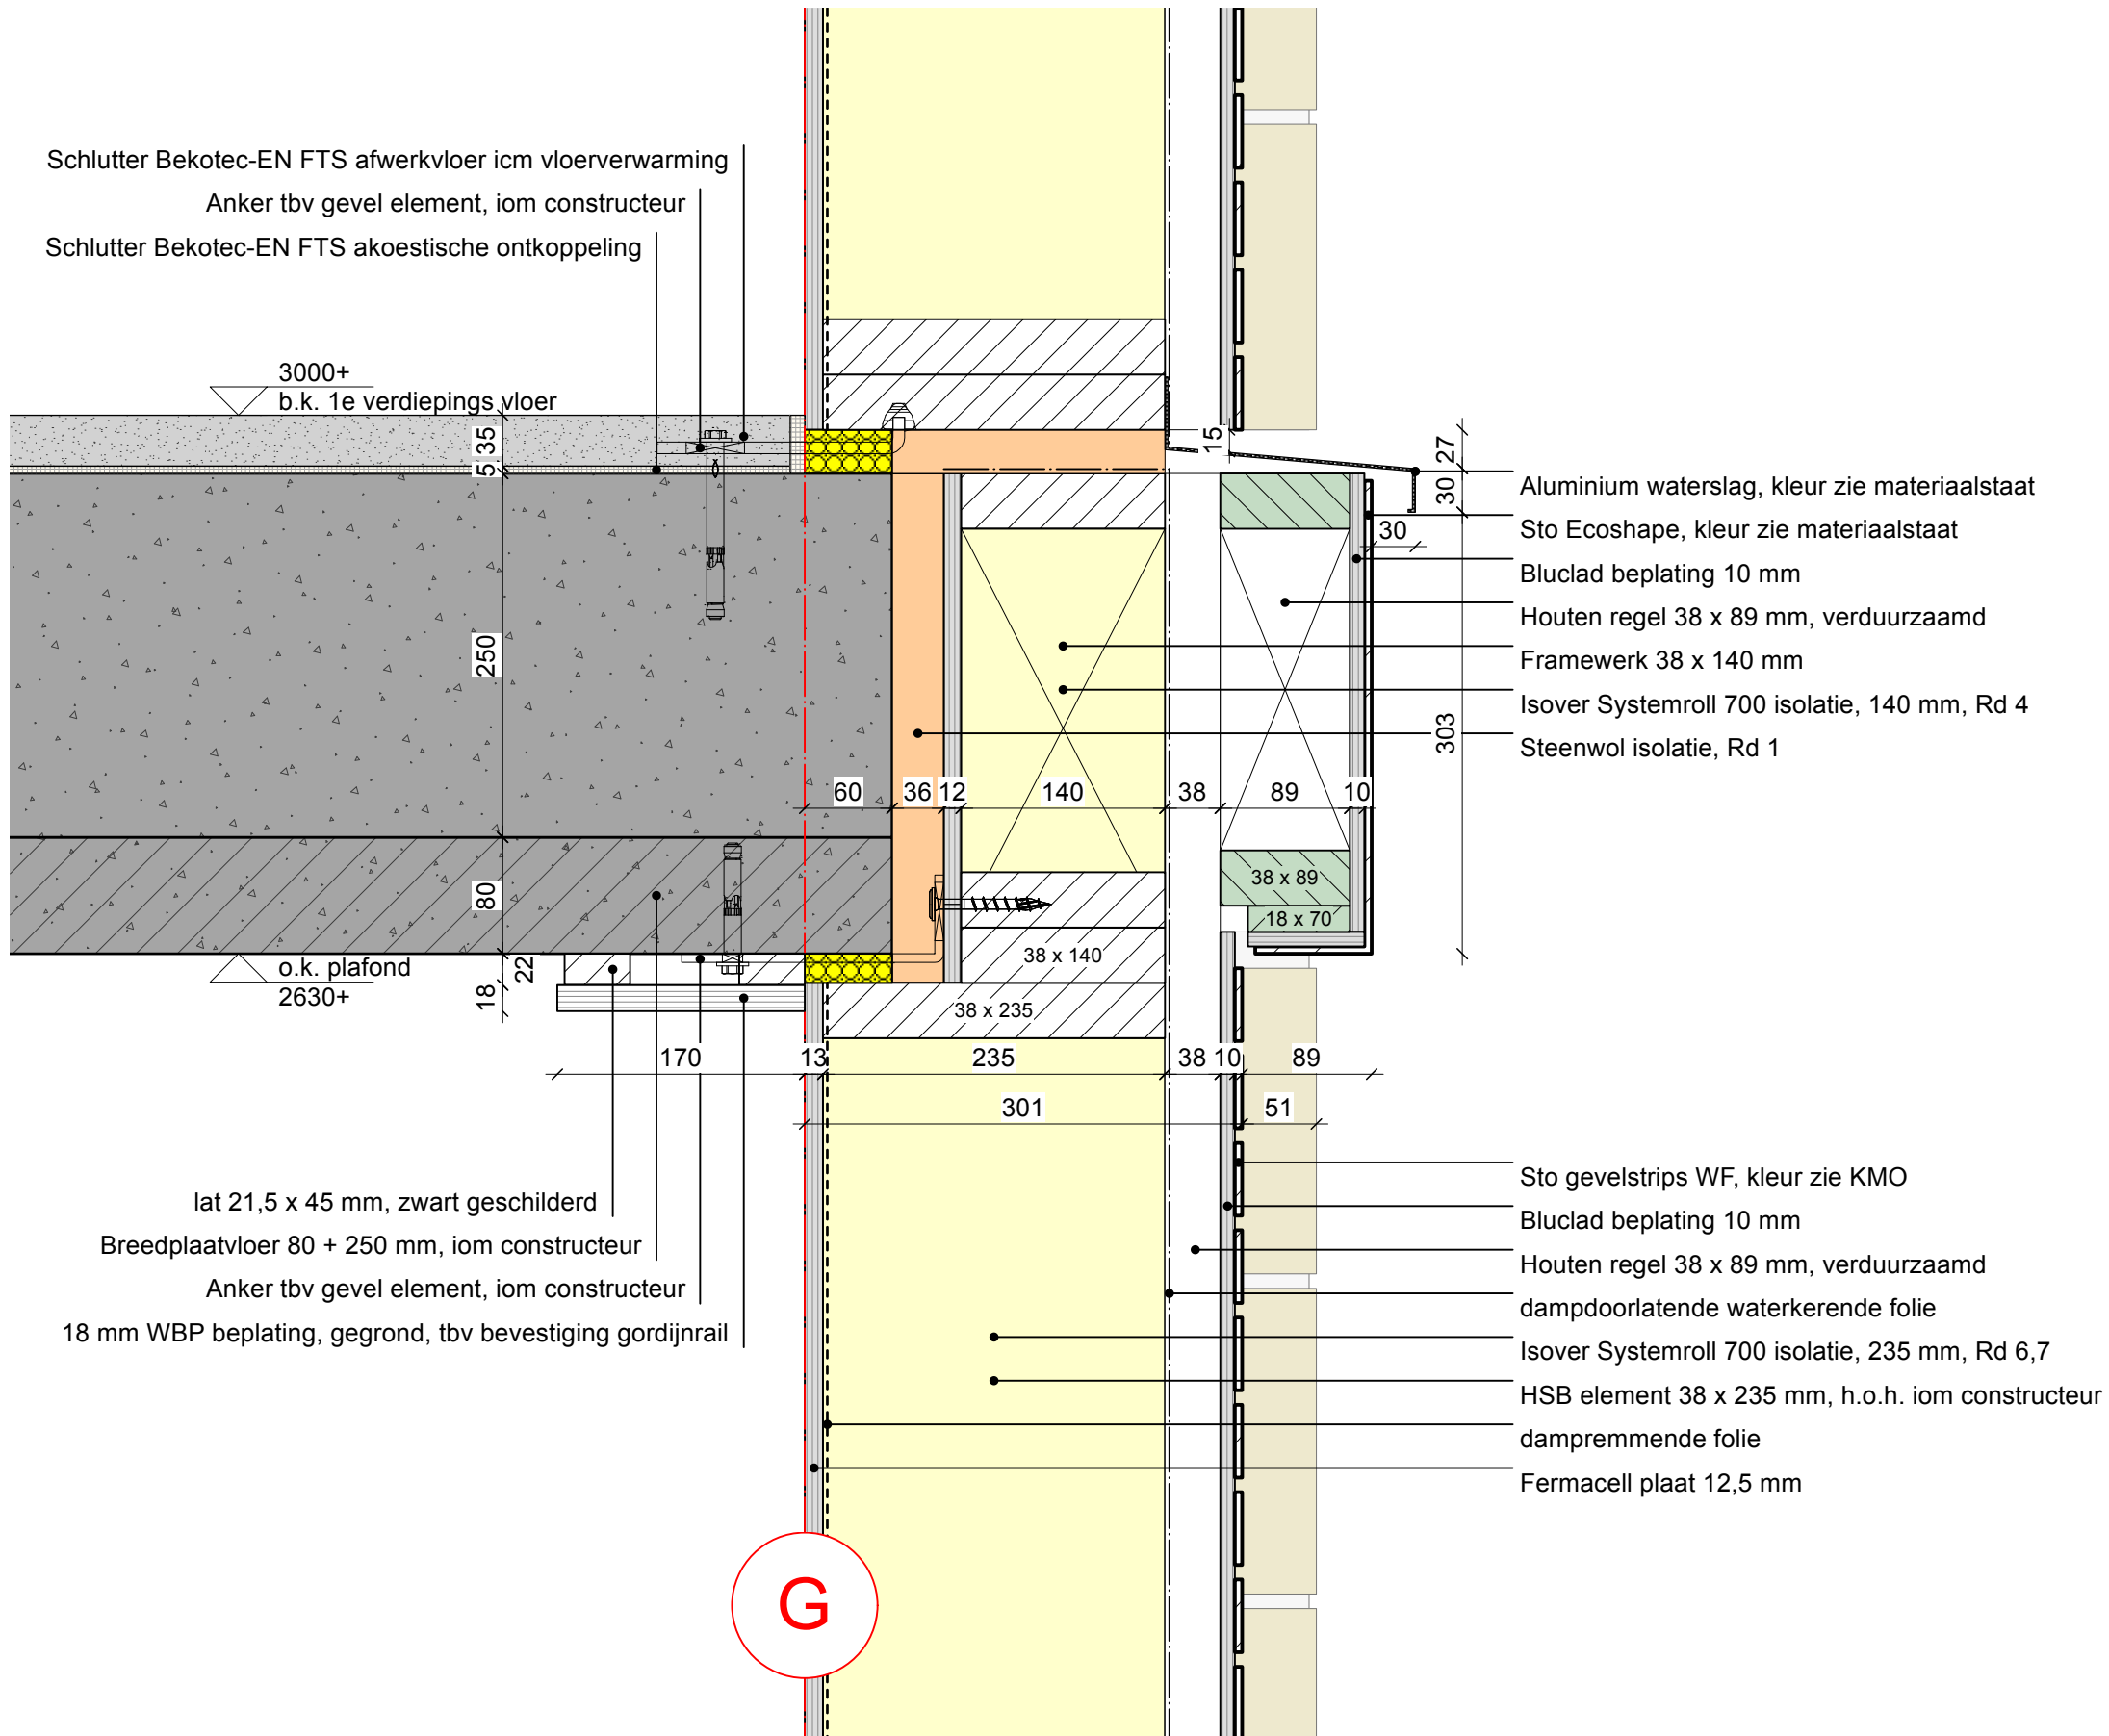

MATEN IN HET WERK CONTROLEREN!
CONSTRUCTIE NTB DOOR CONSTRUCTEUR

A A D A M
ARCHITECTUUR & PLANONTWIKKELING
A Westerstraat 56
3016 DJ Rotterdam
T 010 - 415 2992
W aadam-architecten.nl

Principedetail D6

Woningen met zorg, Heerjansdam
Dorpsstraat 33, 2995 XD Heerjansdam
Opdrachtgever: Spring!Housing Plus
Onderwerp: Omgevingsvergunning
Fase: Omgevingsvergunning Status: DEFINITIEF
Schaal: 1:5 Formaat: A3
Datum: 05-09-2025 Tek.nr
Wijziging: A 16-09-2025
A2422.OV 39

G

Dakbedekking, type ntb

PIR afschotisolatie 30 - 170 mm, min Rd 1,8

PIR isolatie 120 mm, Rd 4,8

9300+
b.k. dakrand

afschotisolatie

170

120

220

80

o.k. plafond
8630+

22

18

170

13

235

301

lat 21,5 x 45 mm, zwart geschilderd

Breedplaatvloer 80 + 250 mm, iom constructeur

Anker tbv gevel element, iom constructeur

18 mm WBP beplating, gegrond, tbv bevestiging gordijnrail

359

45

35

15

30

425

Aluminium muurafdekker, kleur zie materiaalstaat

Framewerk 38 x 140 mm

Isover Systemroll 700 isolatie, 140 mm, Rd 4

Sto Ecoshape, kleur zie materiaalstaat

Bluclad beplating 10 mm

Houten regel 38 x 89 mm, verduurzaamd

Houten regel 18 x 70 mm, verduurzaamd

Steenwol isolatie, Rd 1

MATEN IN HET WERK CONTROLEREN!
CONSTRUCTIE NTB DOOR CONSTRUCTEUR

A A D A M

ARCHITECTUUR & PLANONTWIKKELING

A Westerstraat 56
3016 DJ Rotterdam

T 010 - 415 2992
W aadam-architecten.nl

Principedetail D7

Woningen met zorg, Heerjansdam
Dorpsstraat 33, 2995 XD Heerjansdam

Opdrachtgever: Spring!Housing Plus		
Onderwerp: Omgevingsvergunning		
Fase:	Omgevingsvergunning	Status: DEFINITIEF
Schaal:	1:5	Formaat: A3
Datum:	05-09-2025	Tek.nr
Wijziging:		A2422.OV 40
A 16-09-2025		

