



Gebruikte bronnen:  
 Onderlegger situatie: RR\_Situatie.rvt - 31-05-2023  
 mc-pdokDXF-1687523566622.dxf - 23-06-2023  
 Constructie: RR\_Constructie.rvt - 31-05-2023  
 Installaties: RR\_Installatie.rvt - 31-05-2023


### TER PLEKKE VAN NIEUWE LAMBRISERING

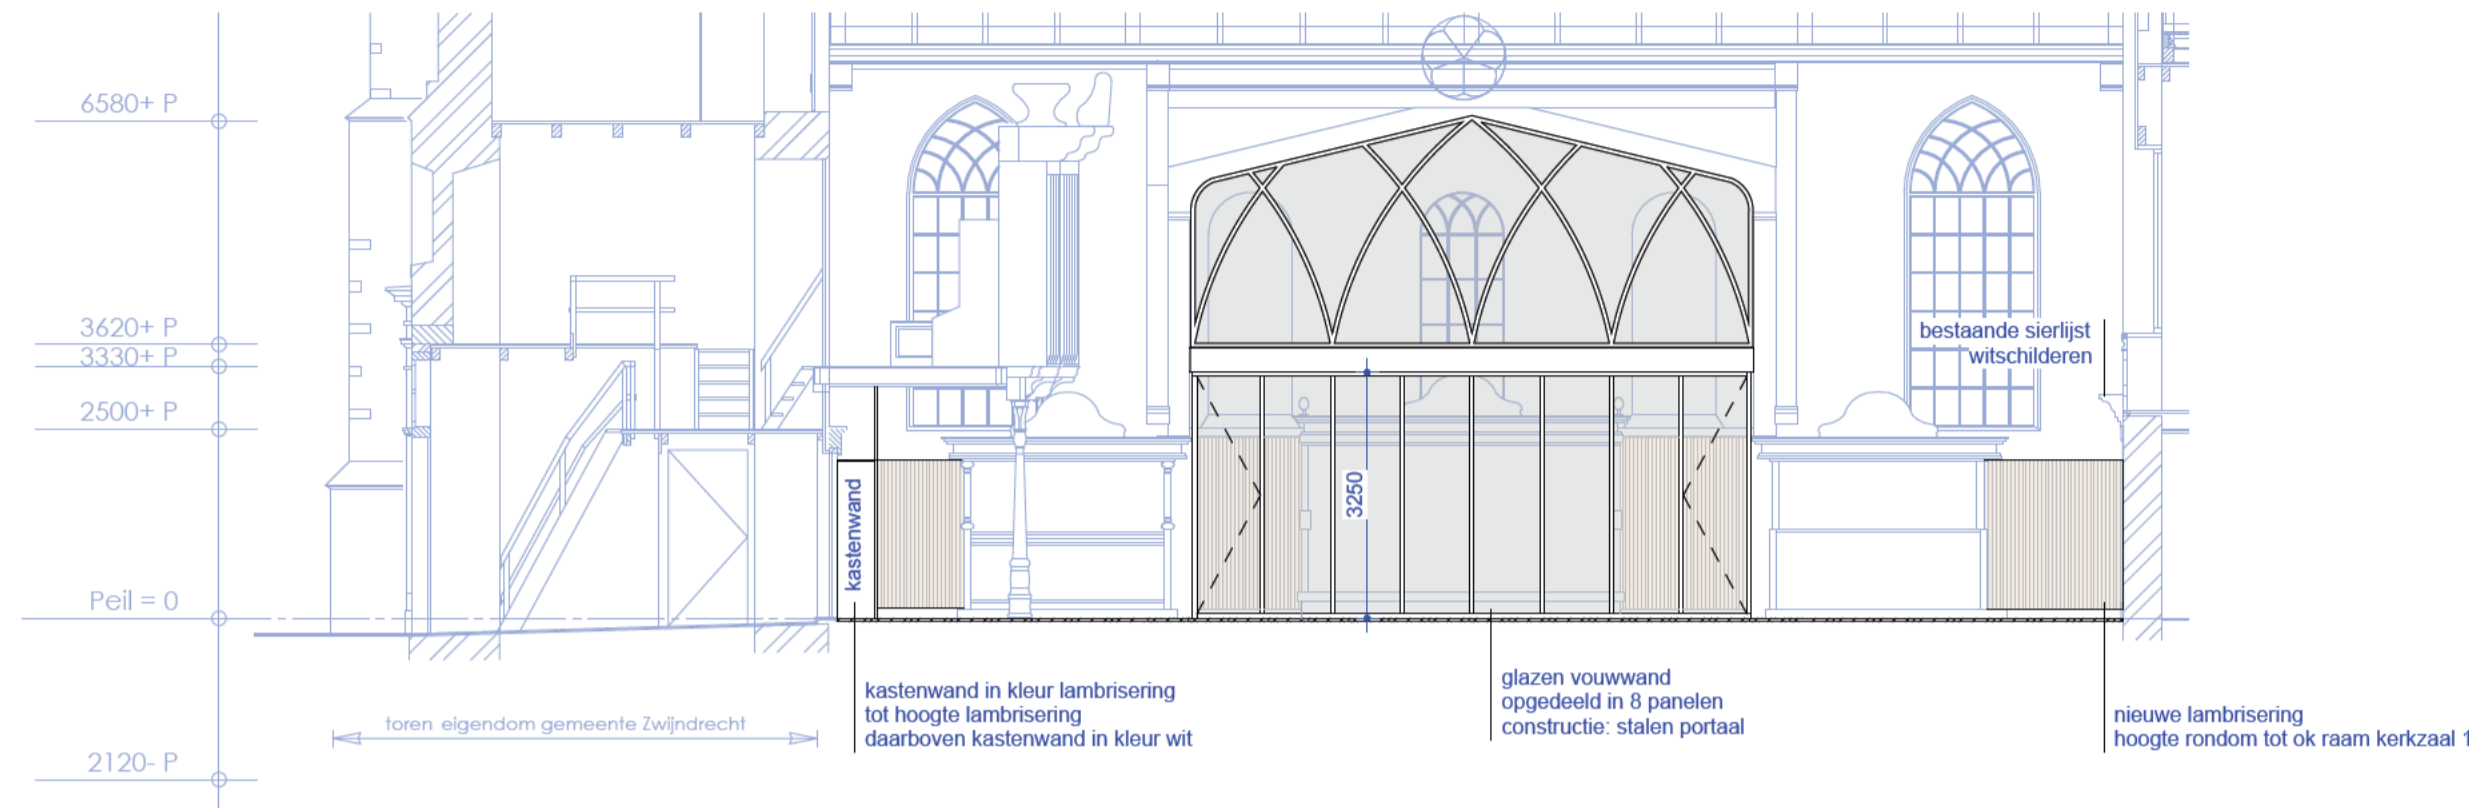


1:100  
DOORSNEDE A-A

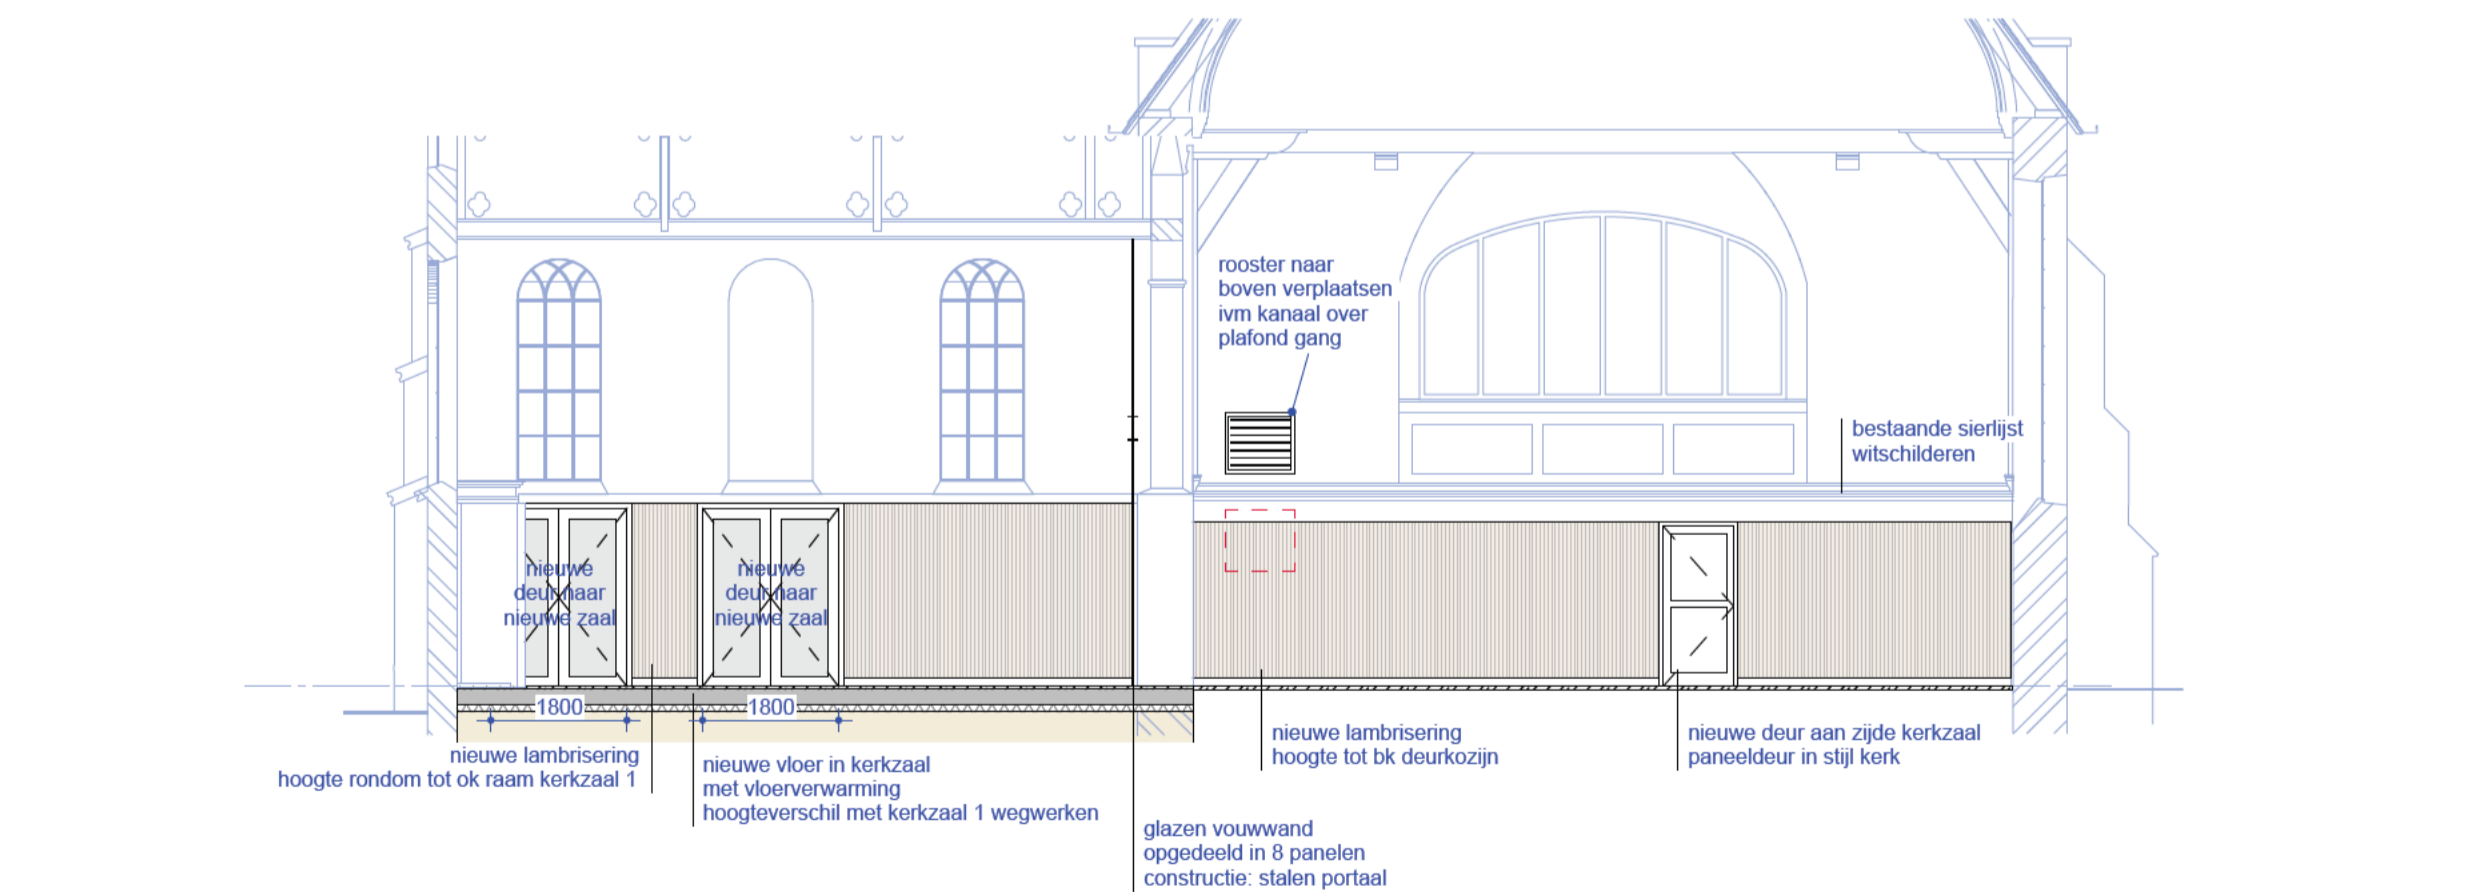


1:100  
DOORSNEDE B-B

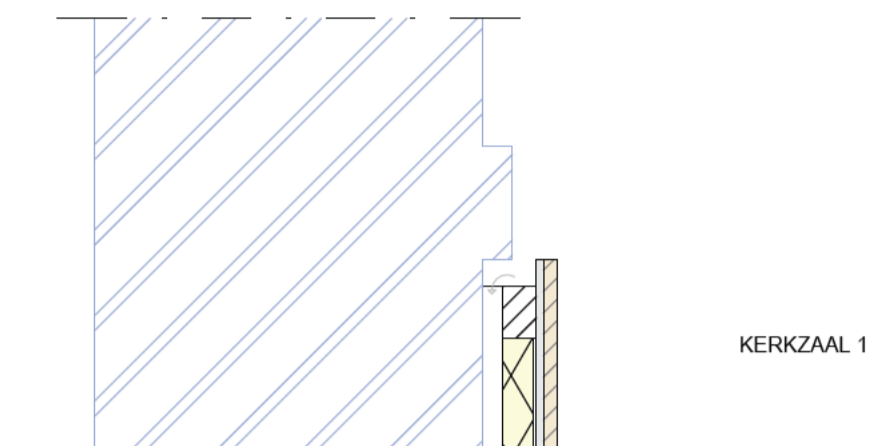

KERKZAAL 1

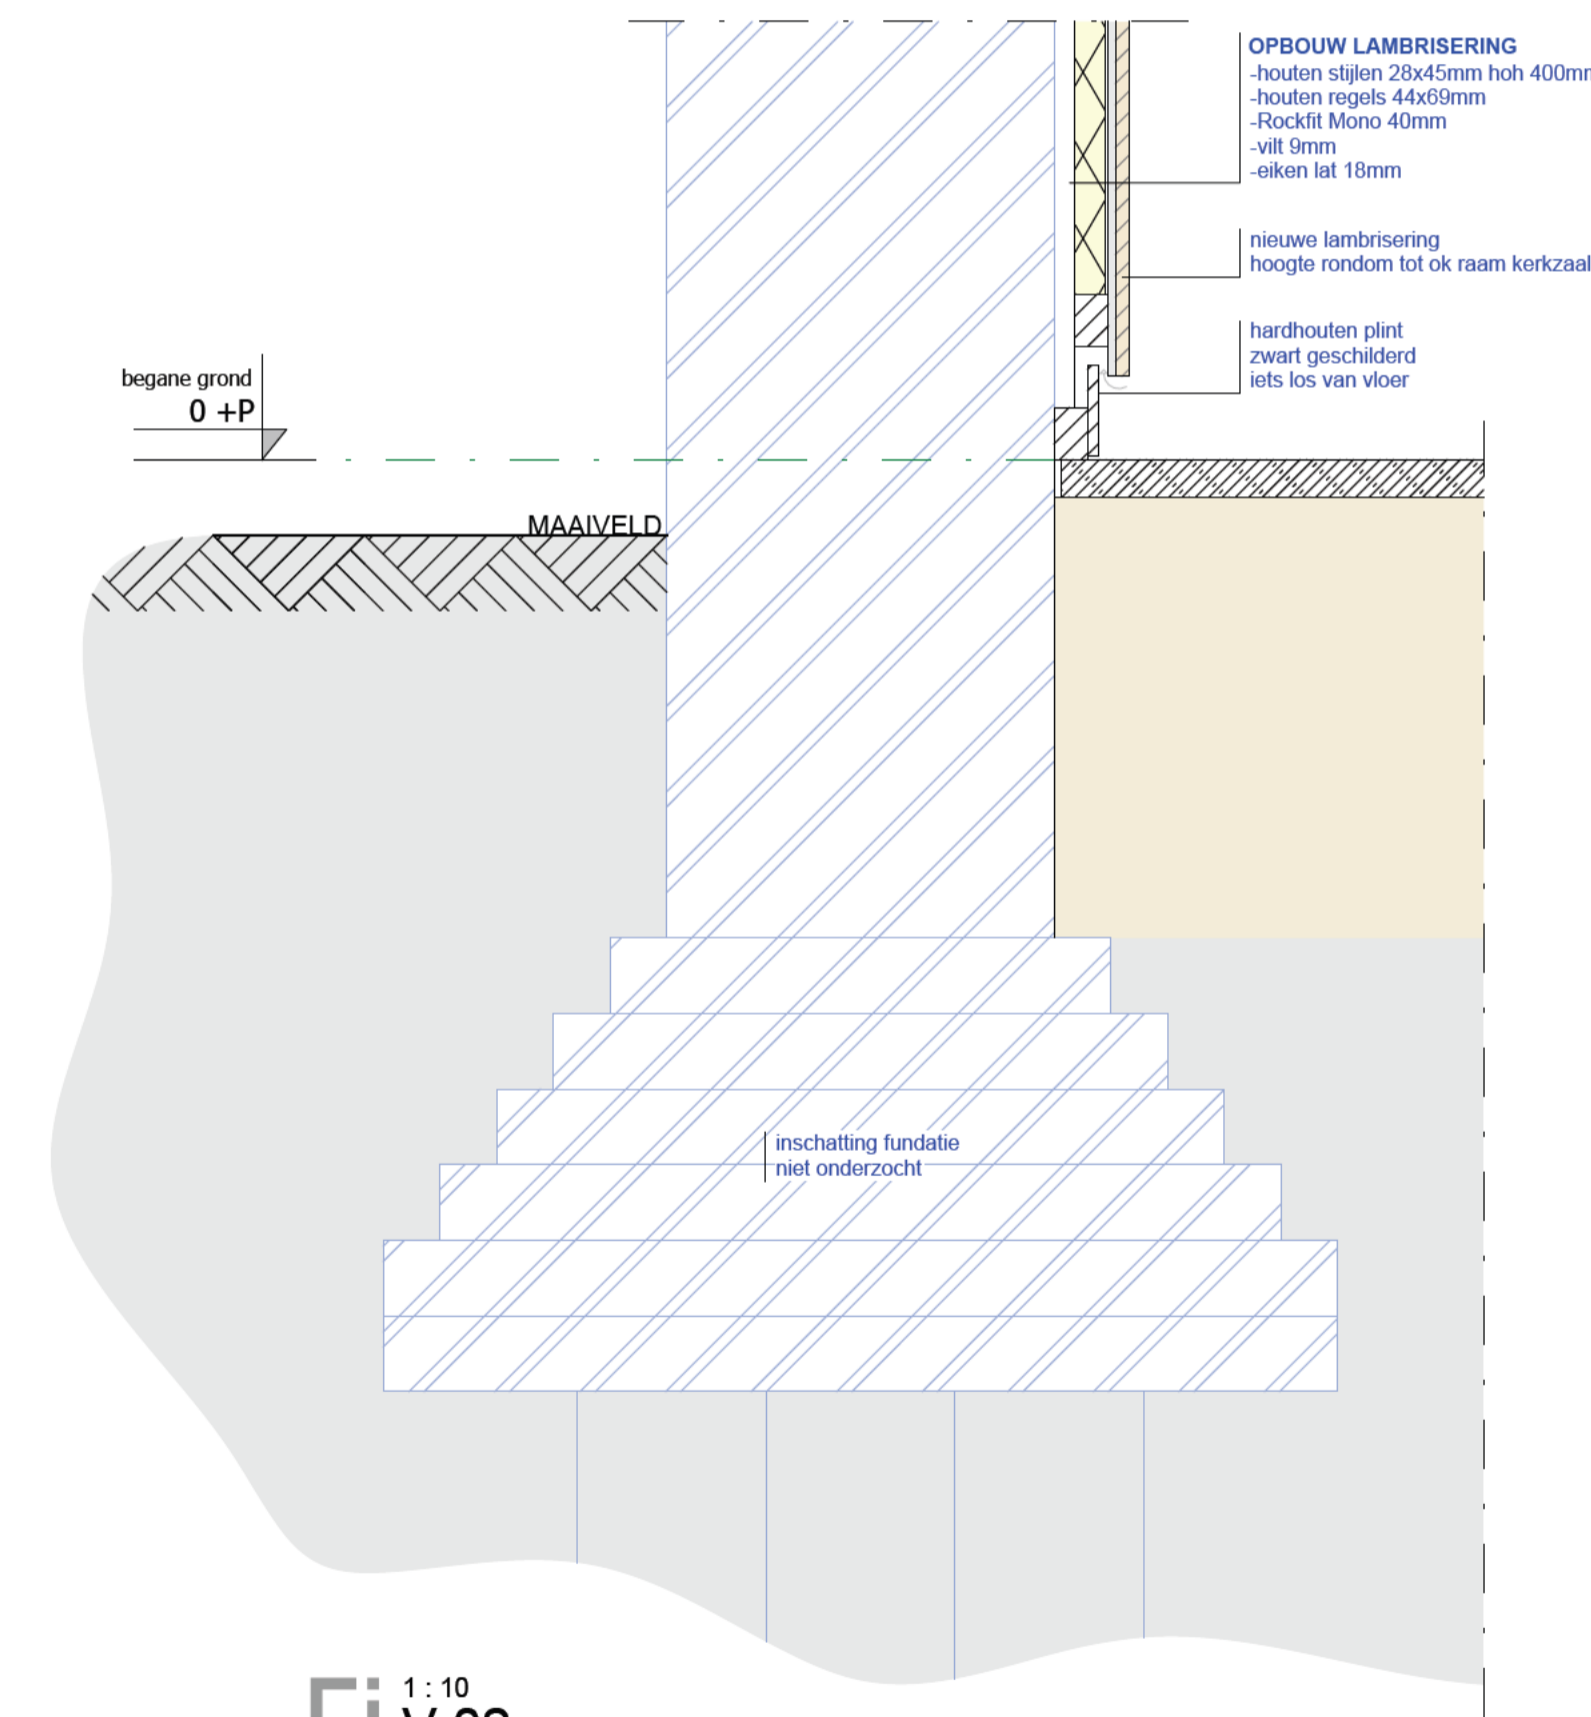

1:10  
V.02

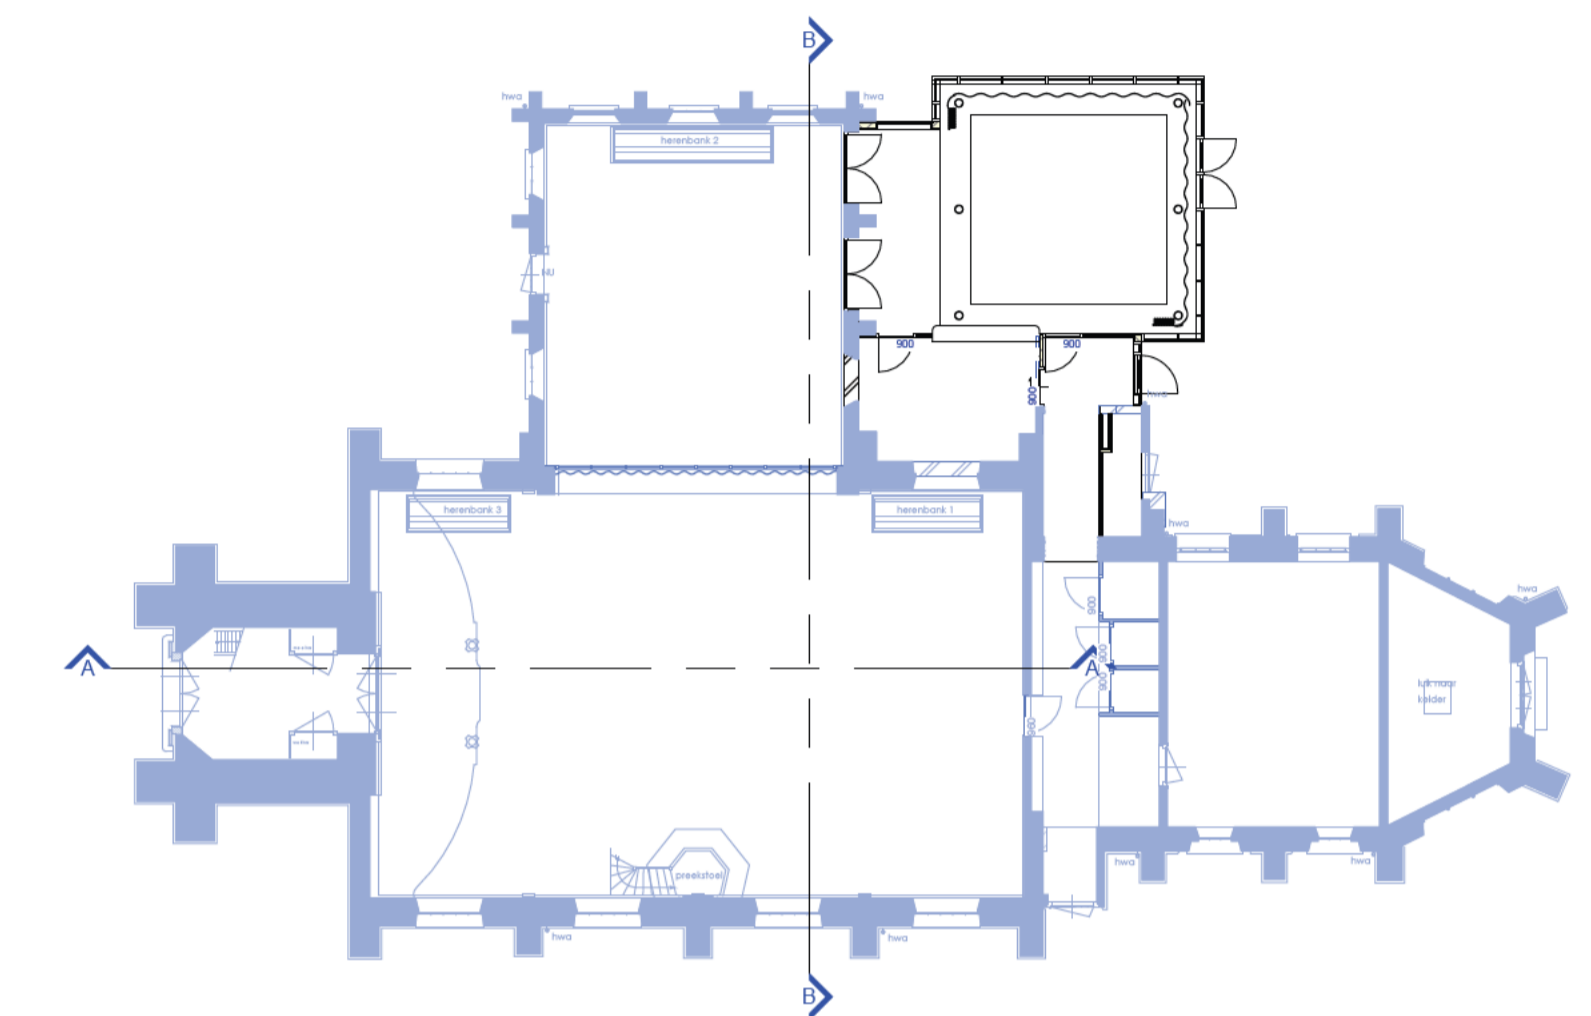

1:200  
OVERZICHT DOORSNEDEN

Onderleggers afkomstig van buro Lakerveld  
 Voor start uitvoering dienen alle maatvoeringen in het werk bepaald en gecontroleerd te worden.  
 Nu aangegeven maatvoering alleen ter indicatie

18-02-2025 gewijzigd  
 11-12-2023 datum

**Uitbreiding dorpskerk PKN Heerjansdam** project  
 Molenweg 8, 2995 BL Heerjansdam adresgegevens  
 PKN Heerjansdam: opdrachtgever  
 21214: monumentnummer

**OVERZICHT VERBOUWING BESTAAND** onderdeel  
 Als aangegeven schaal

**4705-AO-103** project- en tekeningnummer  
 Aanvraag Omgevingsvergunning projectfase

projectmanager  
 getekend

RoosRos Architecten  
 L.J. Costerstraat 2 | 3261 LH  
 Oud-Beijerland

0186 69 15 80  
 info@roosros.nl  
 www.roosros.nl

**IN BEWERKING**

Behoort bij aanvraag omgevingsvergunning Bouwen aan het College van Burgemeester en Wethouders van de gemeente Zwijndrecht d.d. 11-12-2023.

**ROOSROS**  
 ARCHITECTEN