


Overzichtstekening principe-details


THUIS IN **DETAILS**


project :
schaal :
datum :


Heerjansdam
1:5
13-12-2023


DEFINITIEF

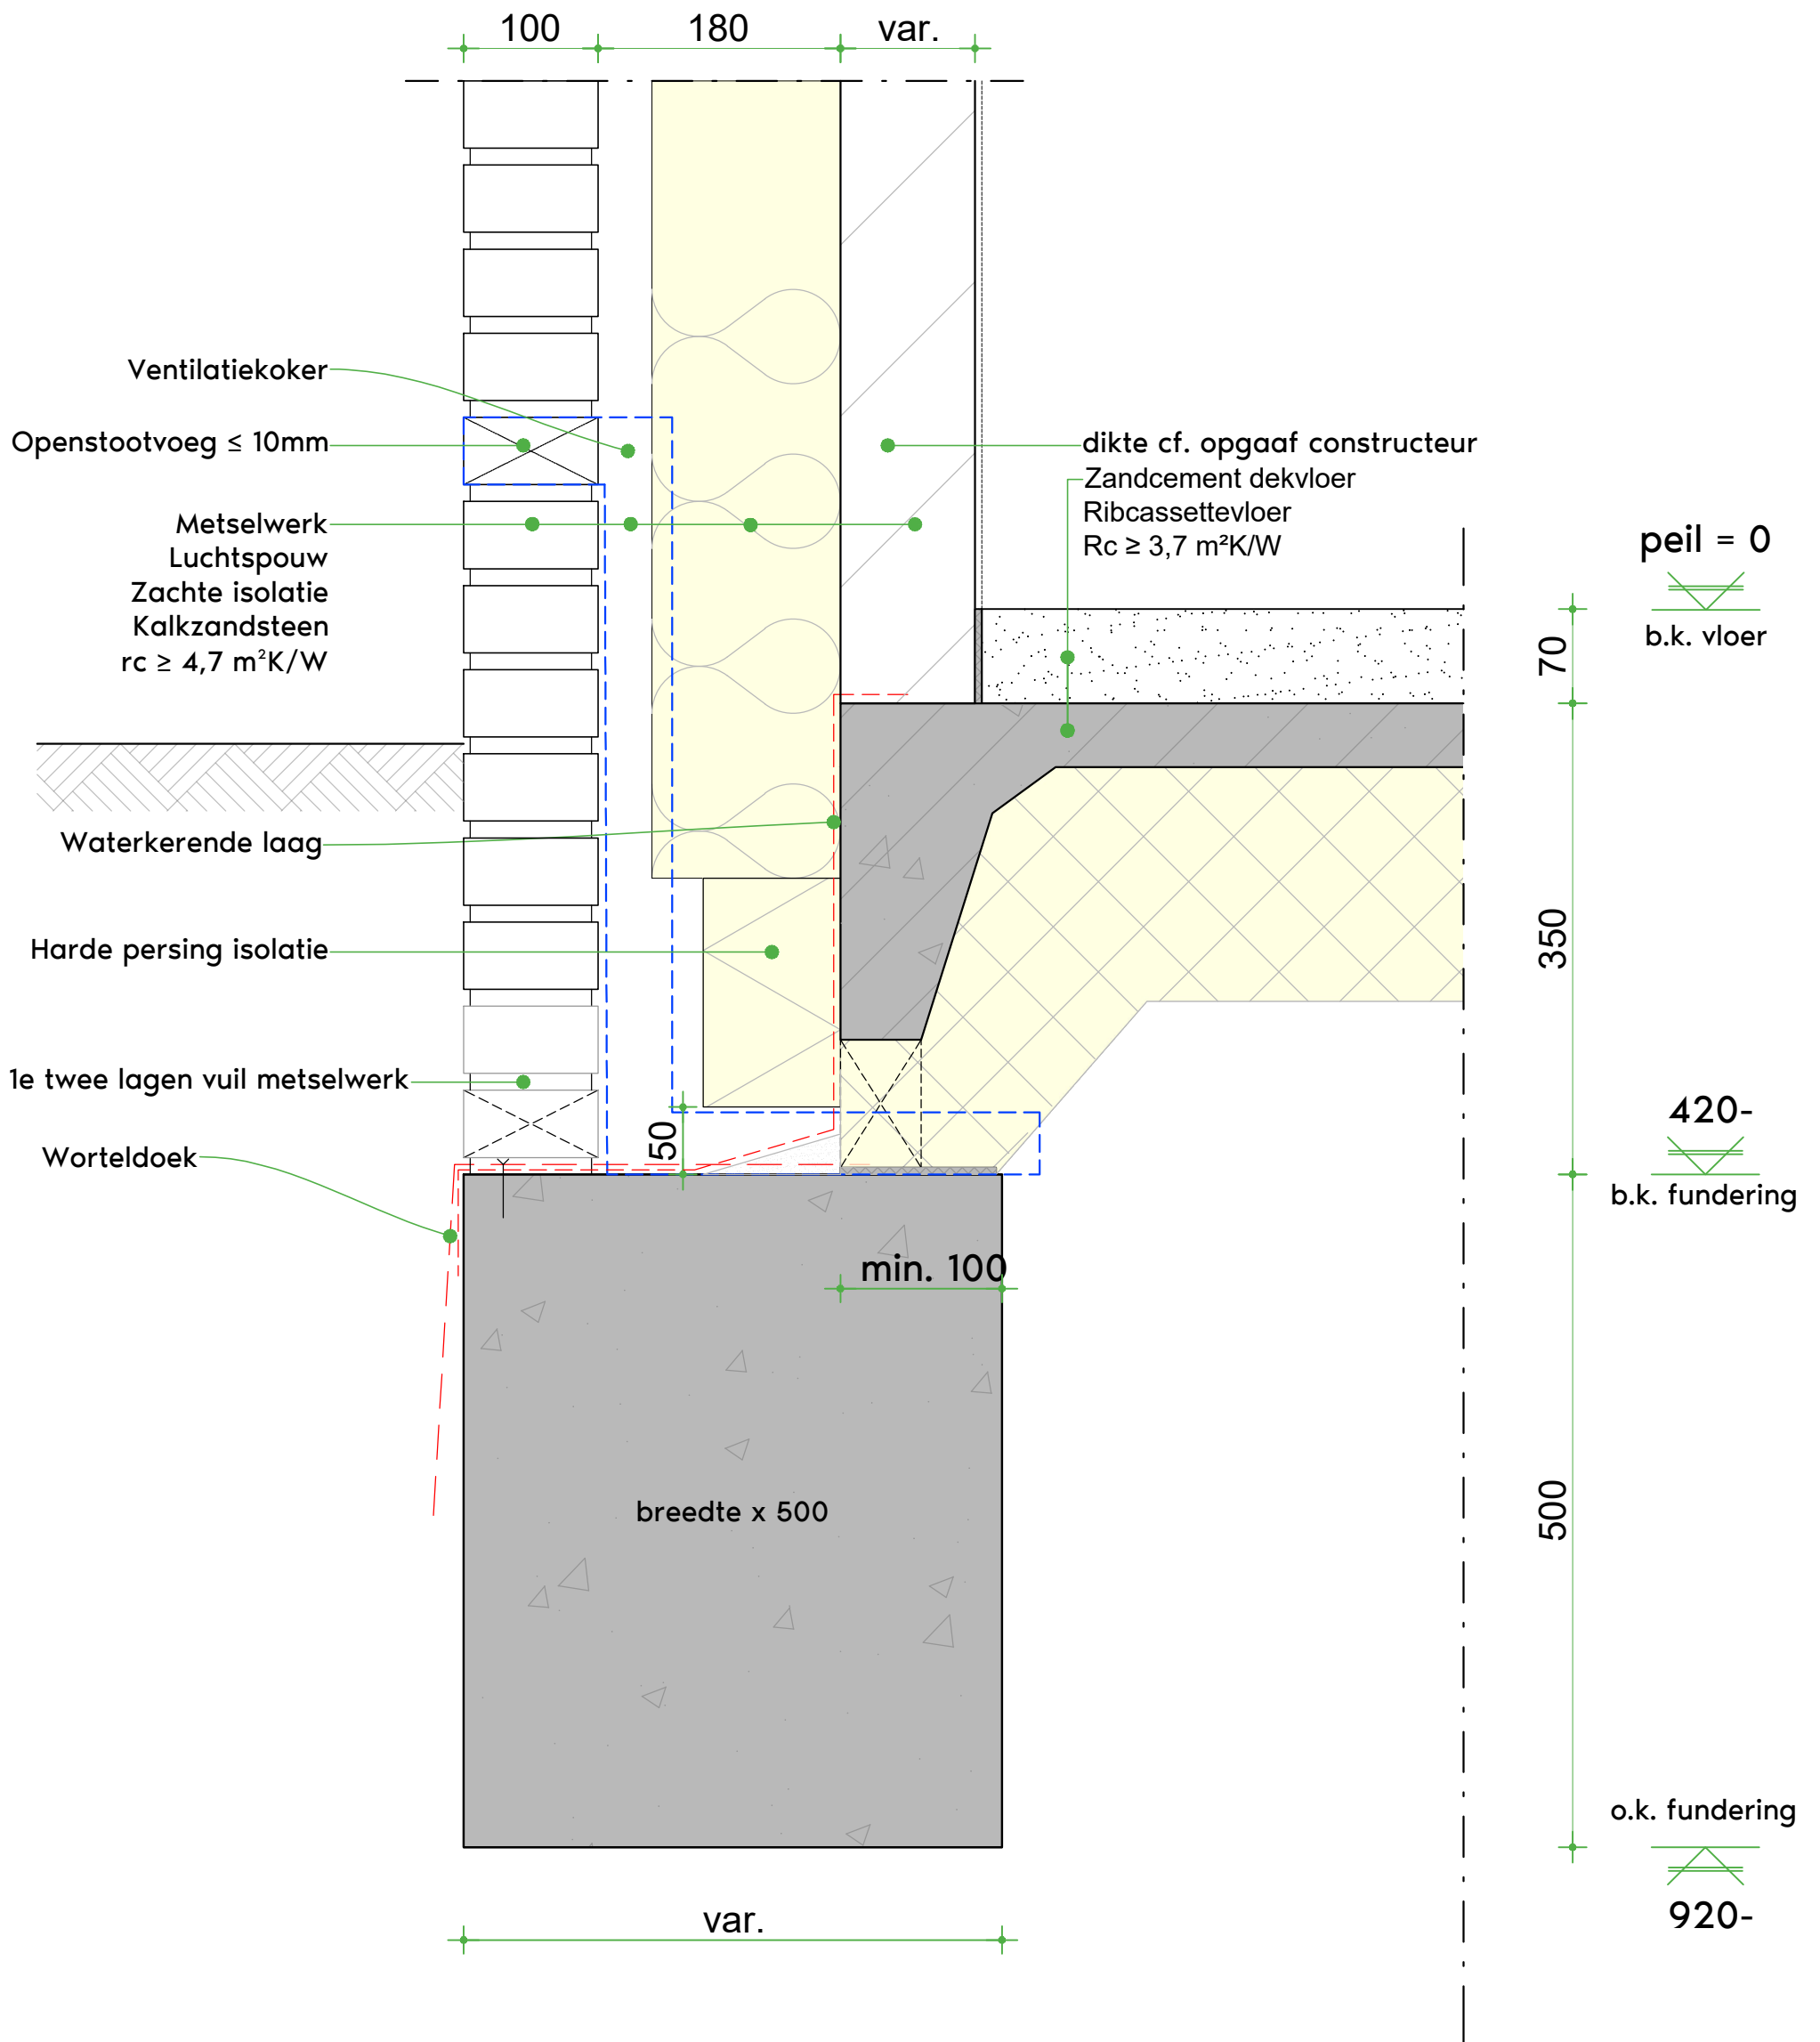


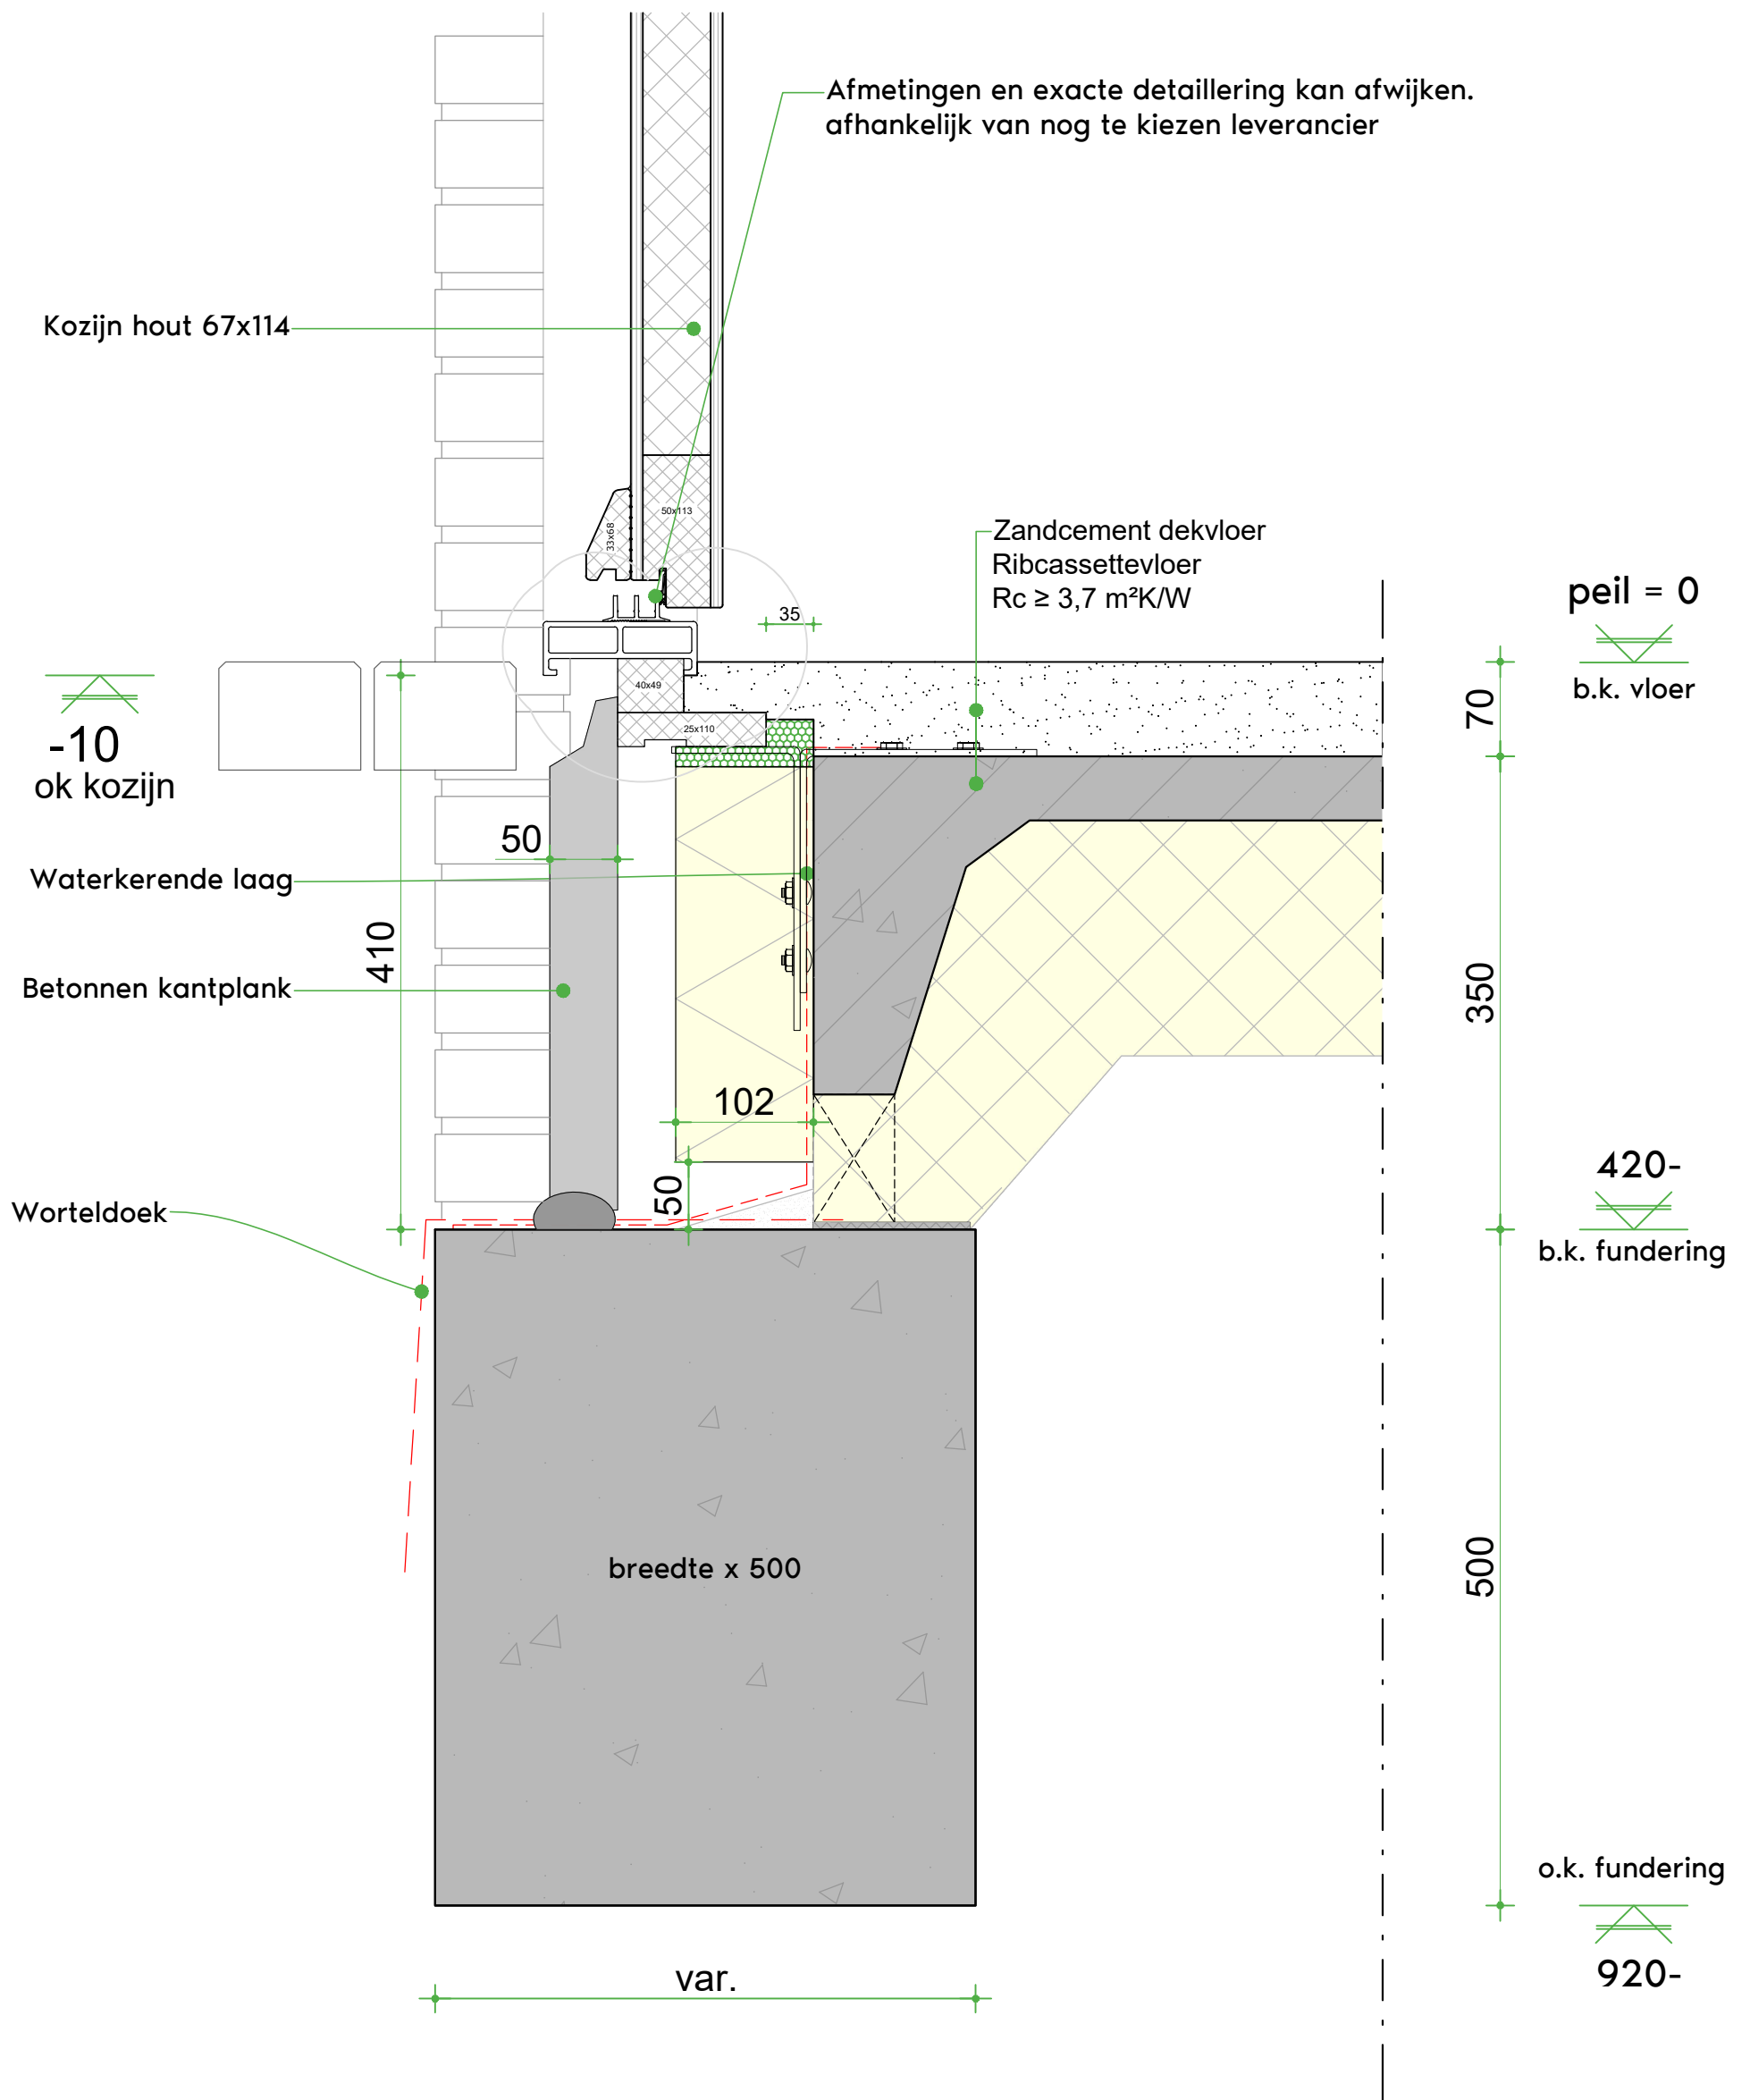


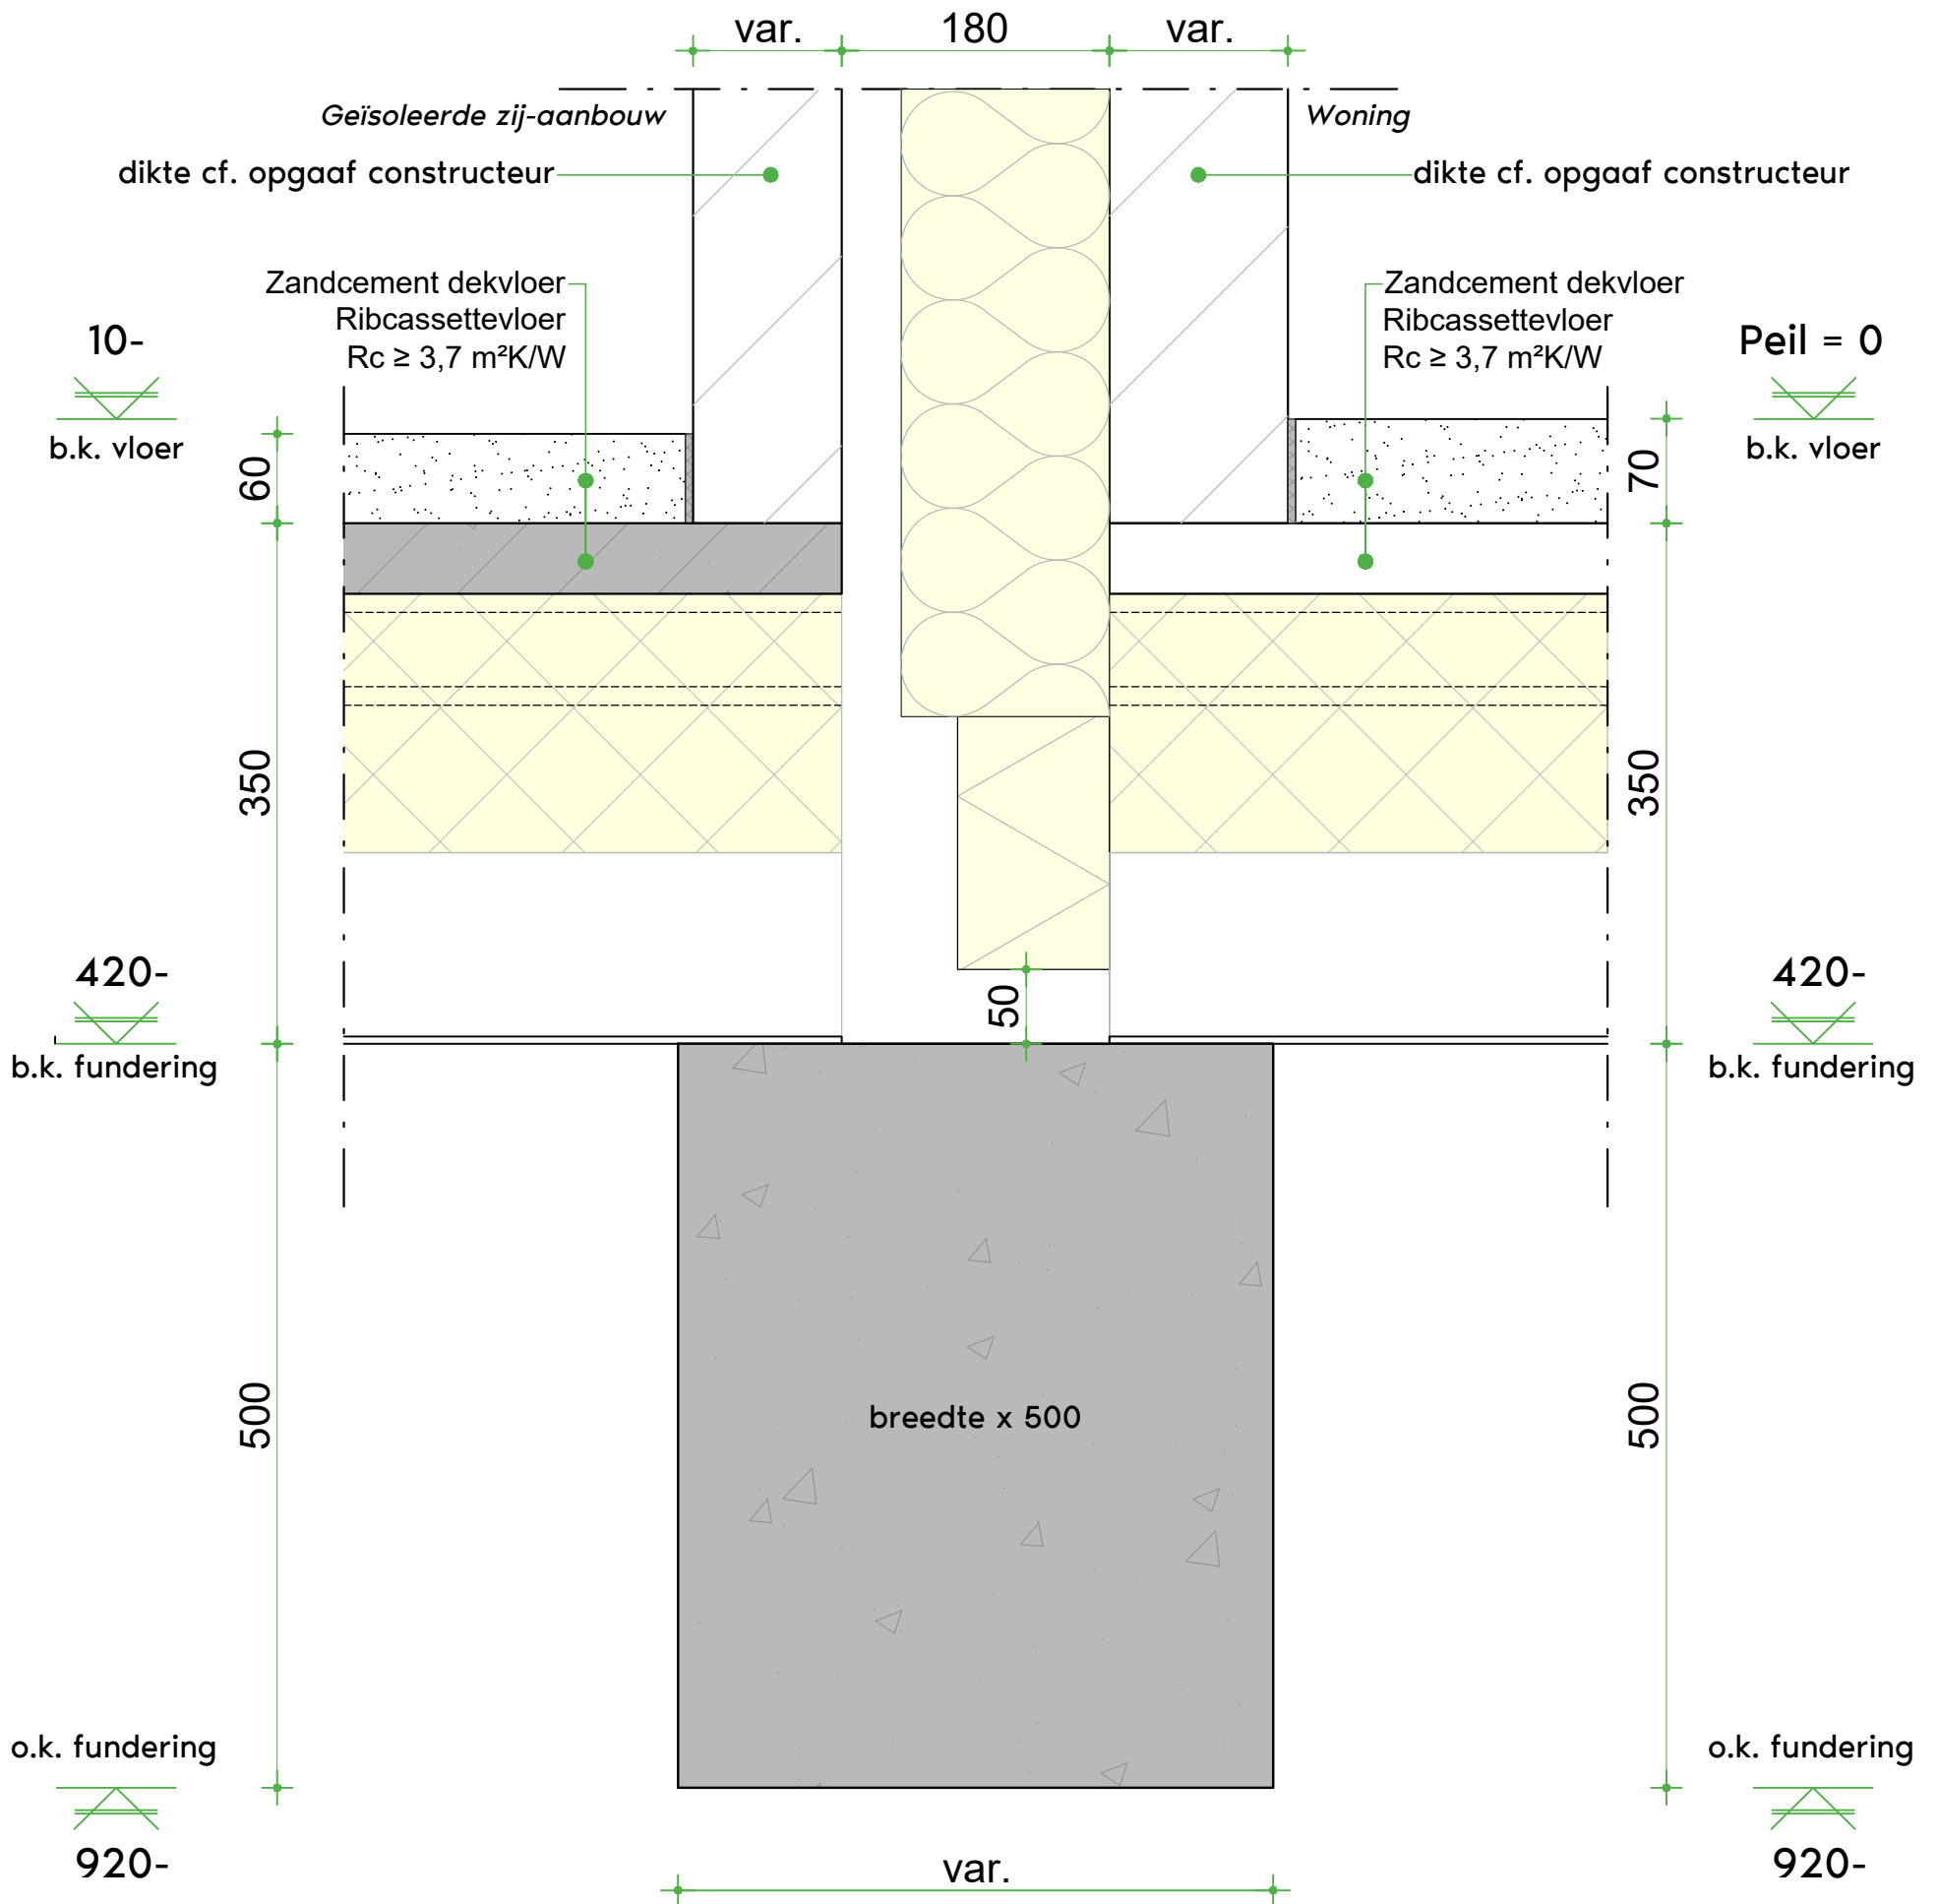

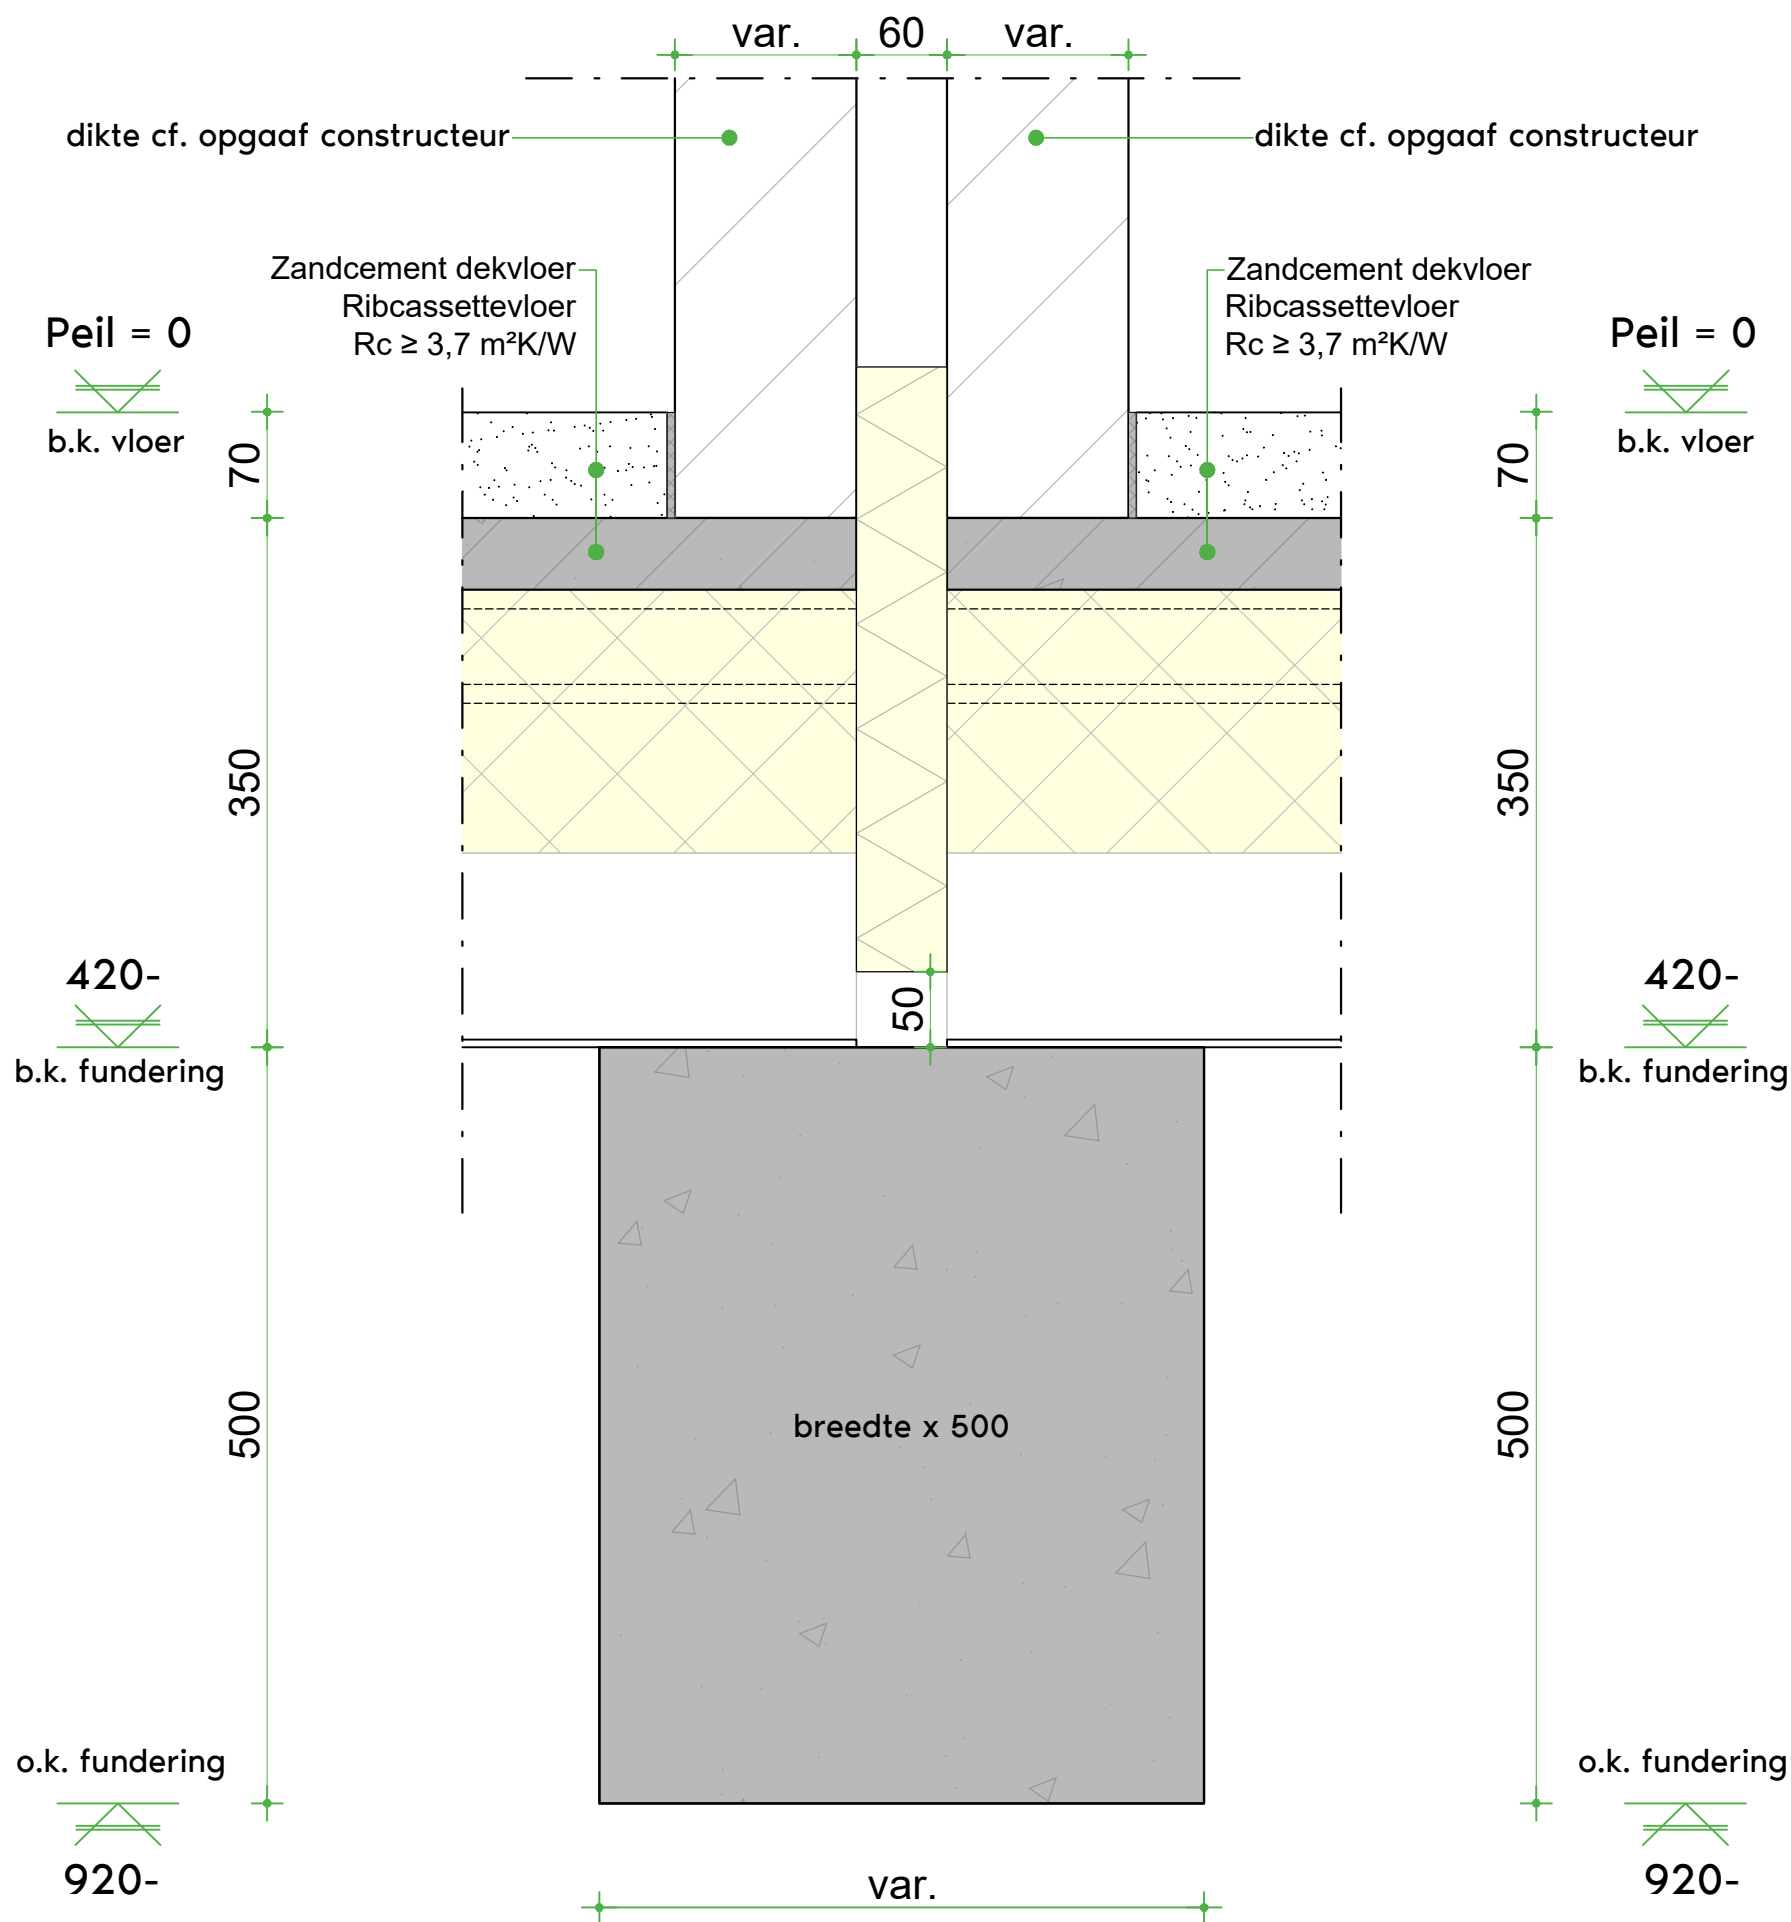


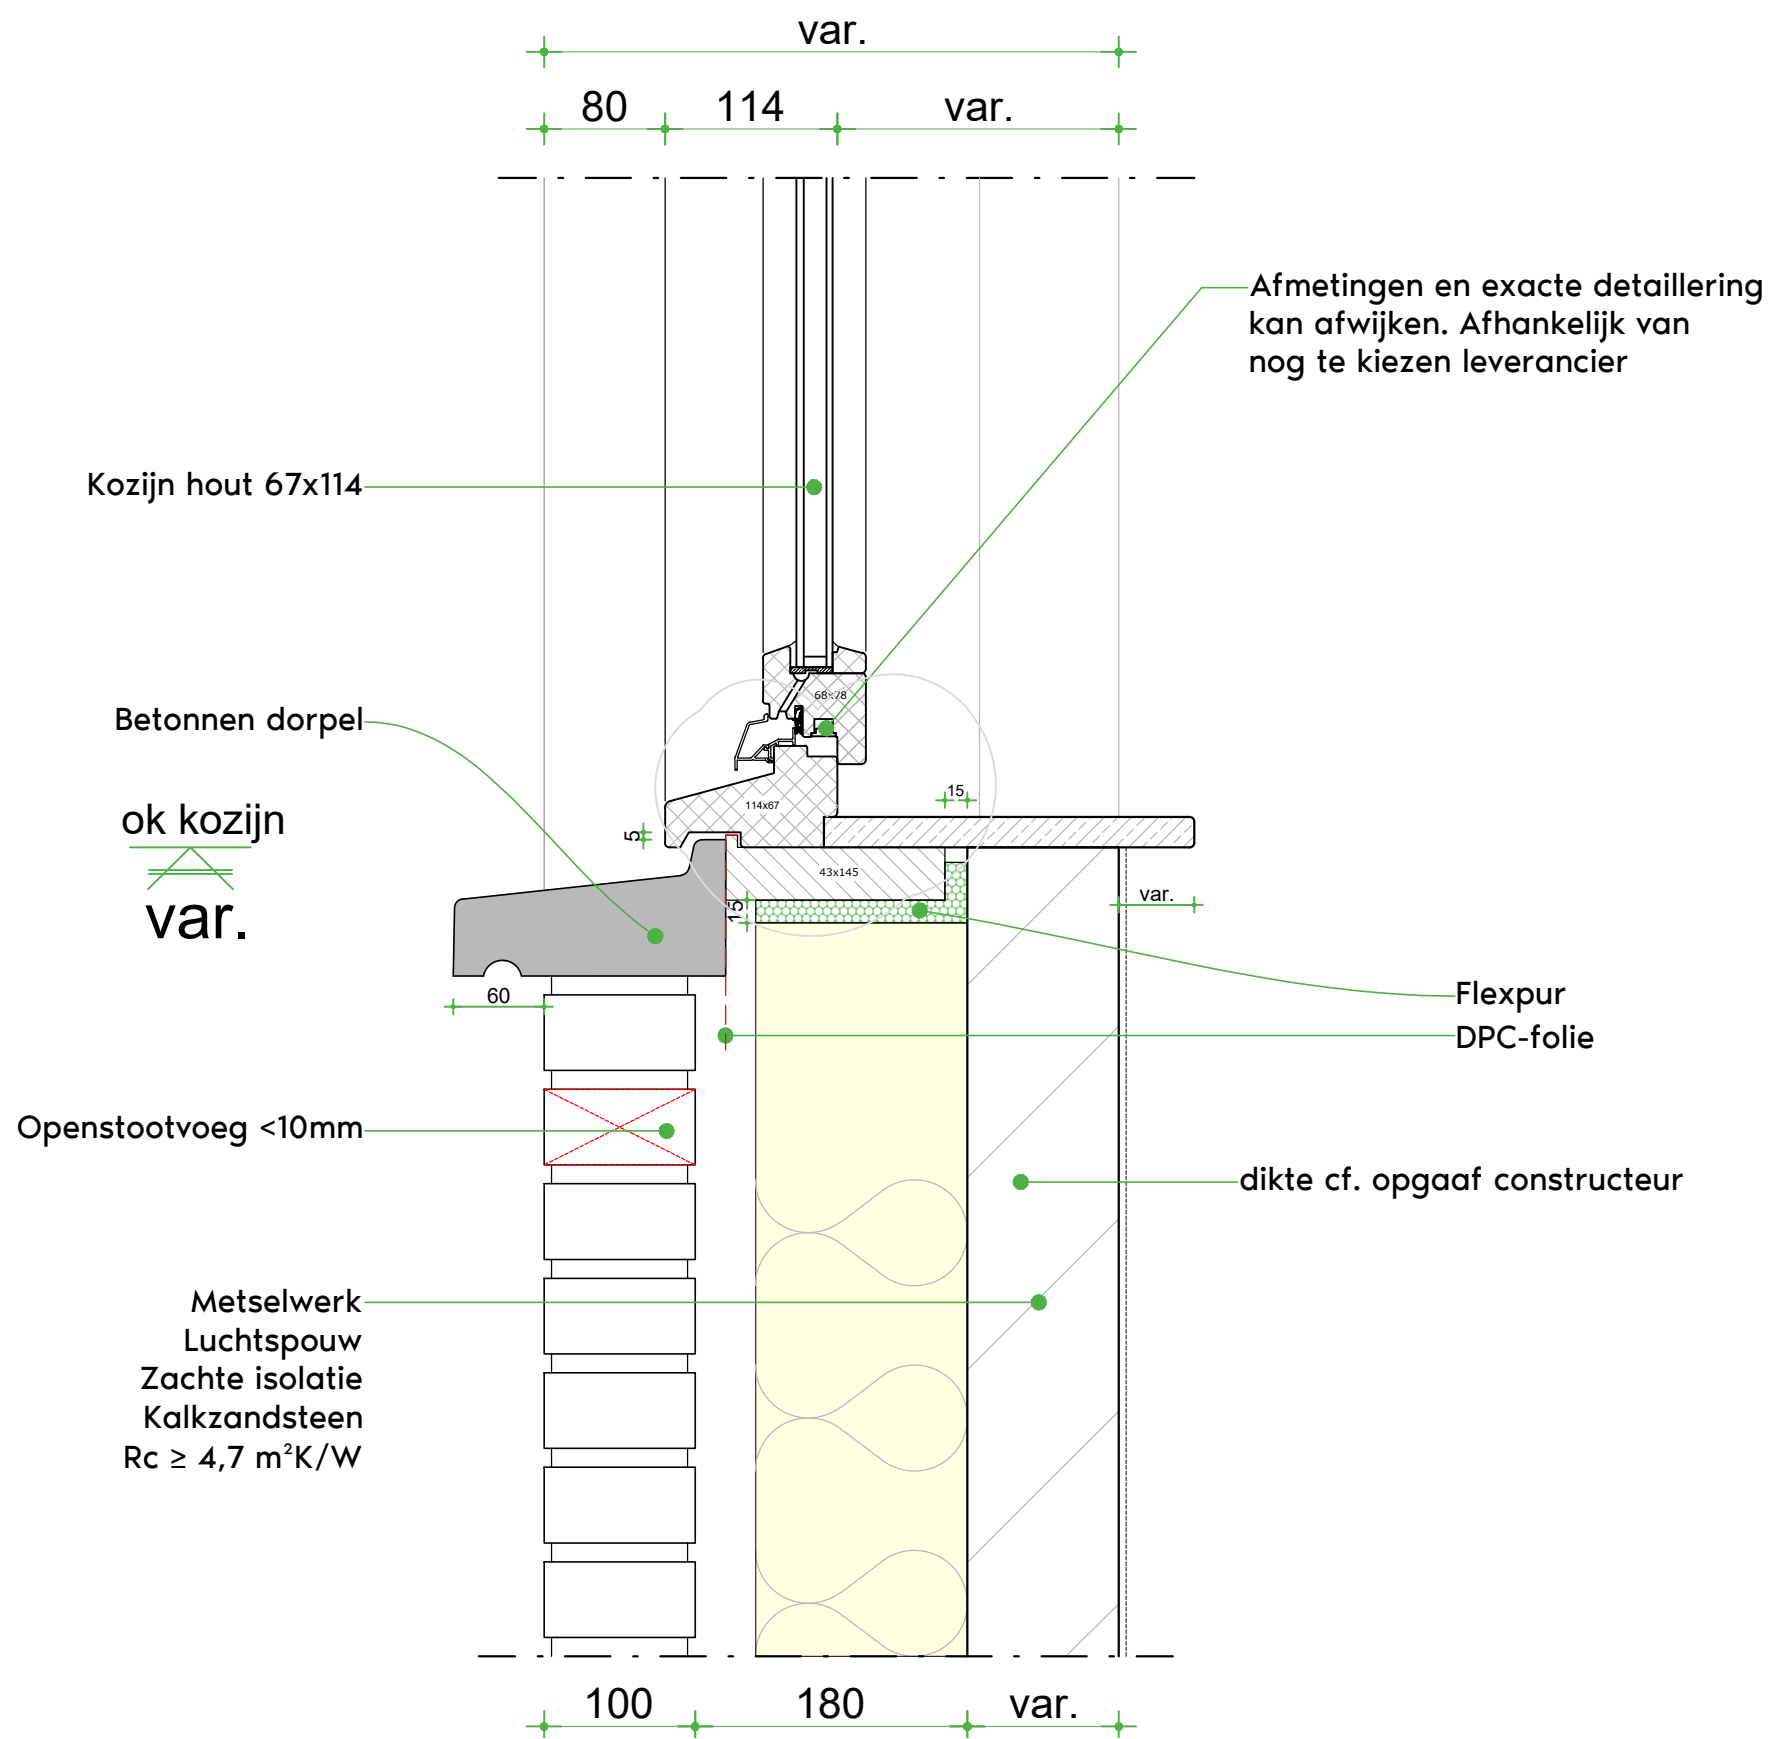

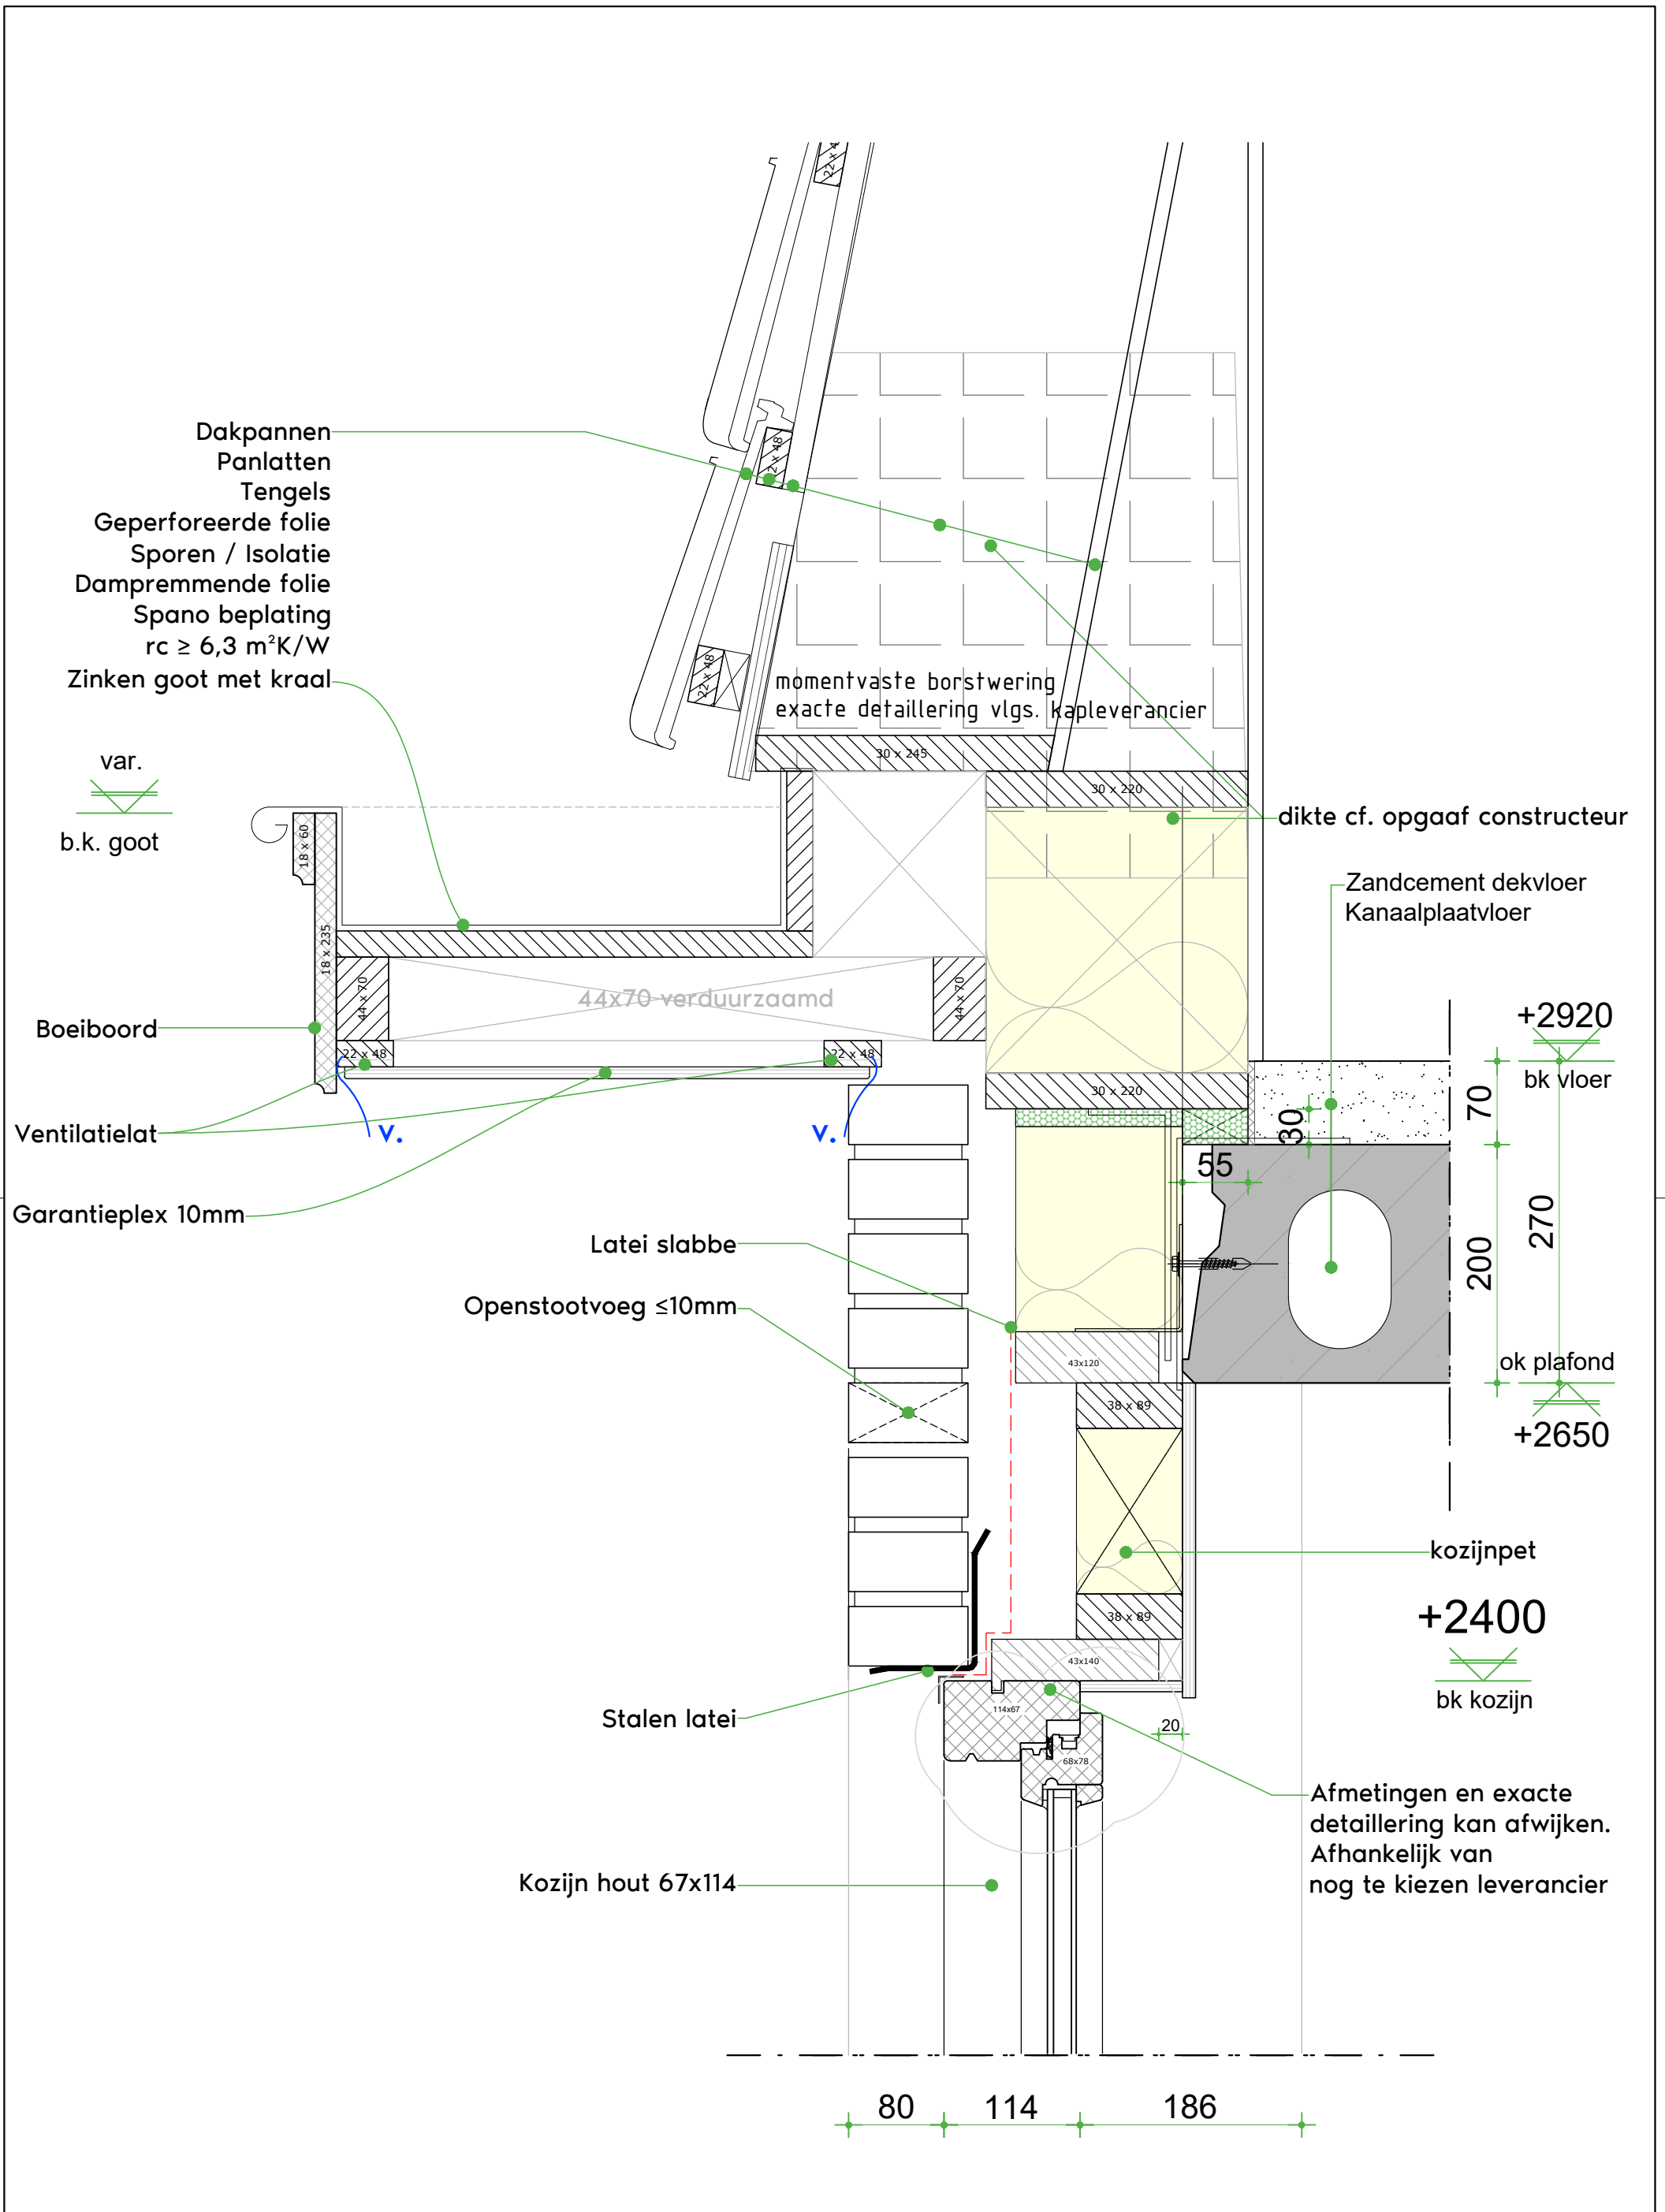

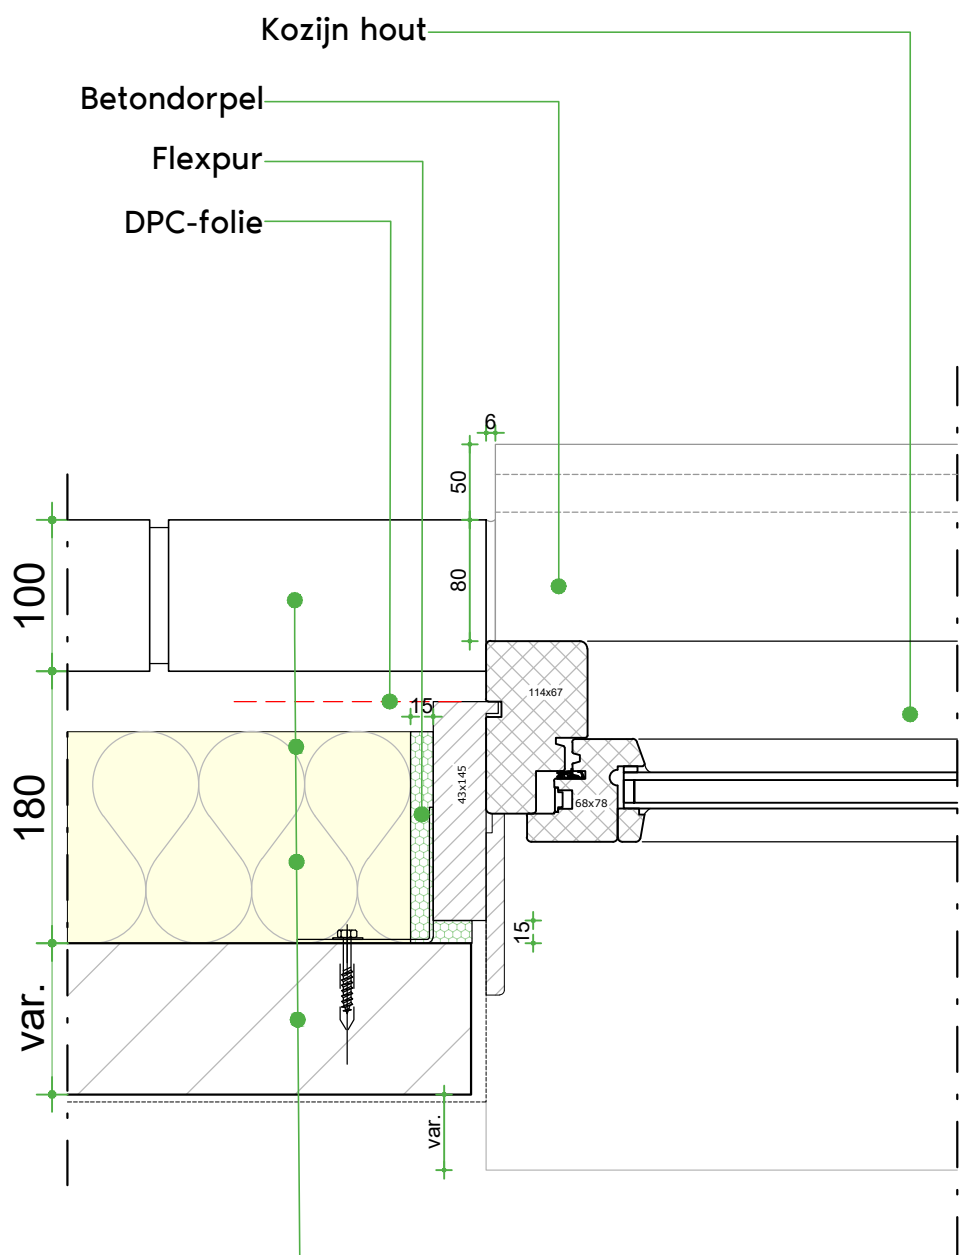

Metselwerk
Luchtsponw
Isolatie
Kalkzandsteen
 $R_c \geq 4,7 \text{ m}^2\text{K/W}$

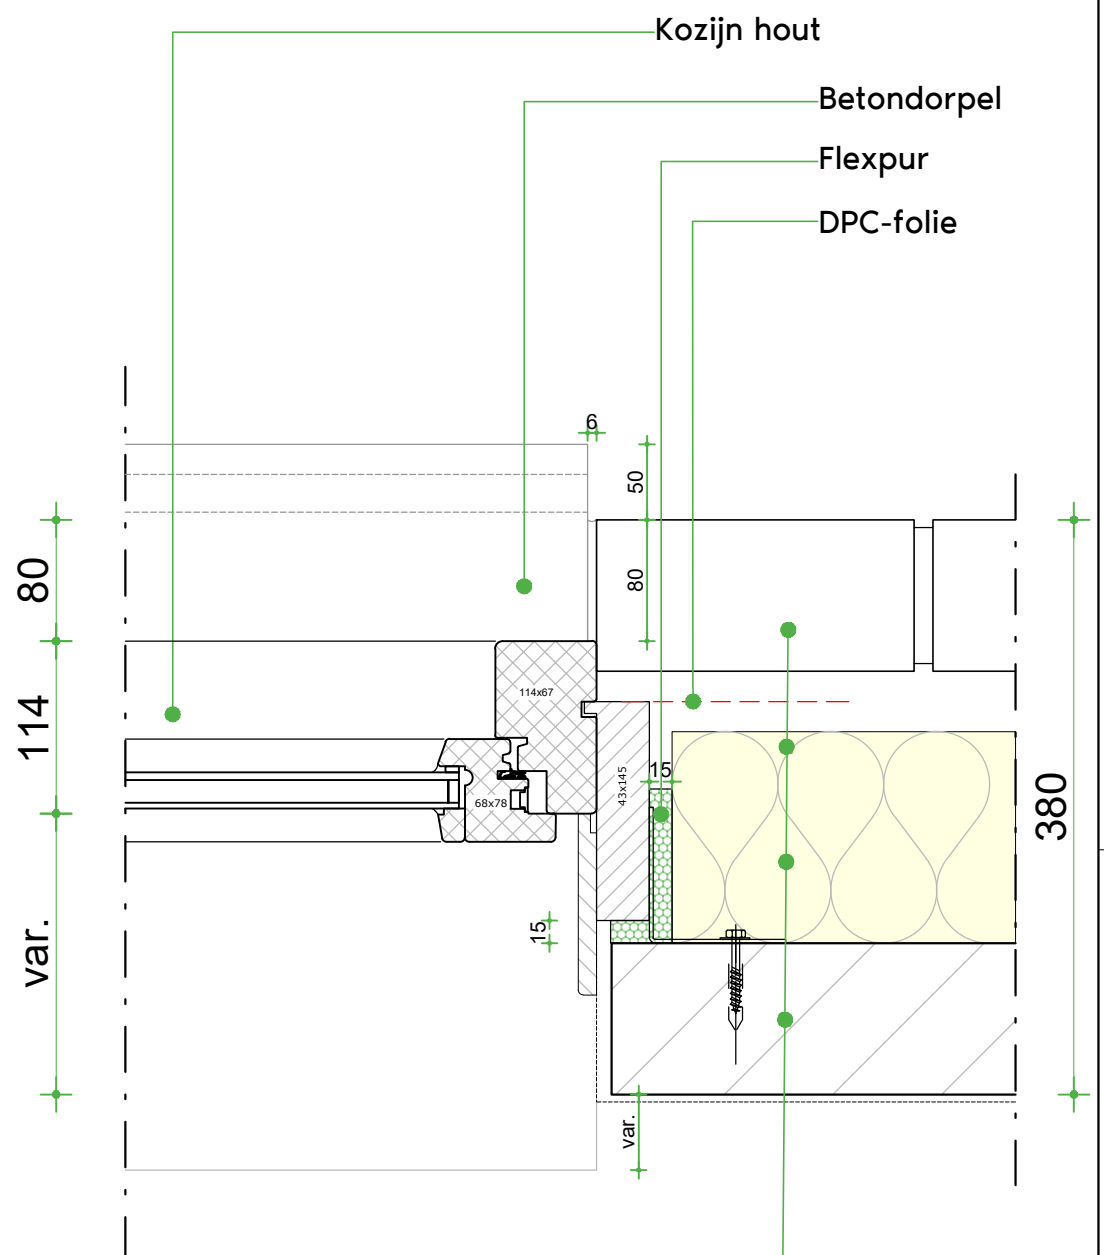

Metselwerk
Luchtsponw
Isolatie
Kalkzandsteen
 $R_c \geq 4,7 \text{ m}^2\text{K/W}$

