



Kleur gevel




MATEN IN HET WERK CONTROLEREN!
CONSTRUCTIE NTB DOOR CONSTRUCTEUR

A A D A M
ARCHITECTUUR & PLANNONTWIKKELING
A Westerstraat 56
T 3016 DJ Rotterdam
W 010 - 415 2992
aadam-architecten.nl

Gevels Uitgangspunten

Woningen met zorg, Heerjansdam
Dorpsstraat 33, 2996 XD Heerjansdam

Opdrachtgever: Spring!Housing Plus		
Onderwerp:	Omgevingsvergunning	
Fase:	Omgevingsvergunning	Status: DEFINITIEF
Schaal:	nvt	Formaat: A2
Datum:	30-03-2026	Tek.nr
Wijziging:	A2422.OV 45	

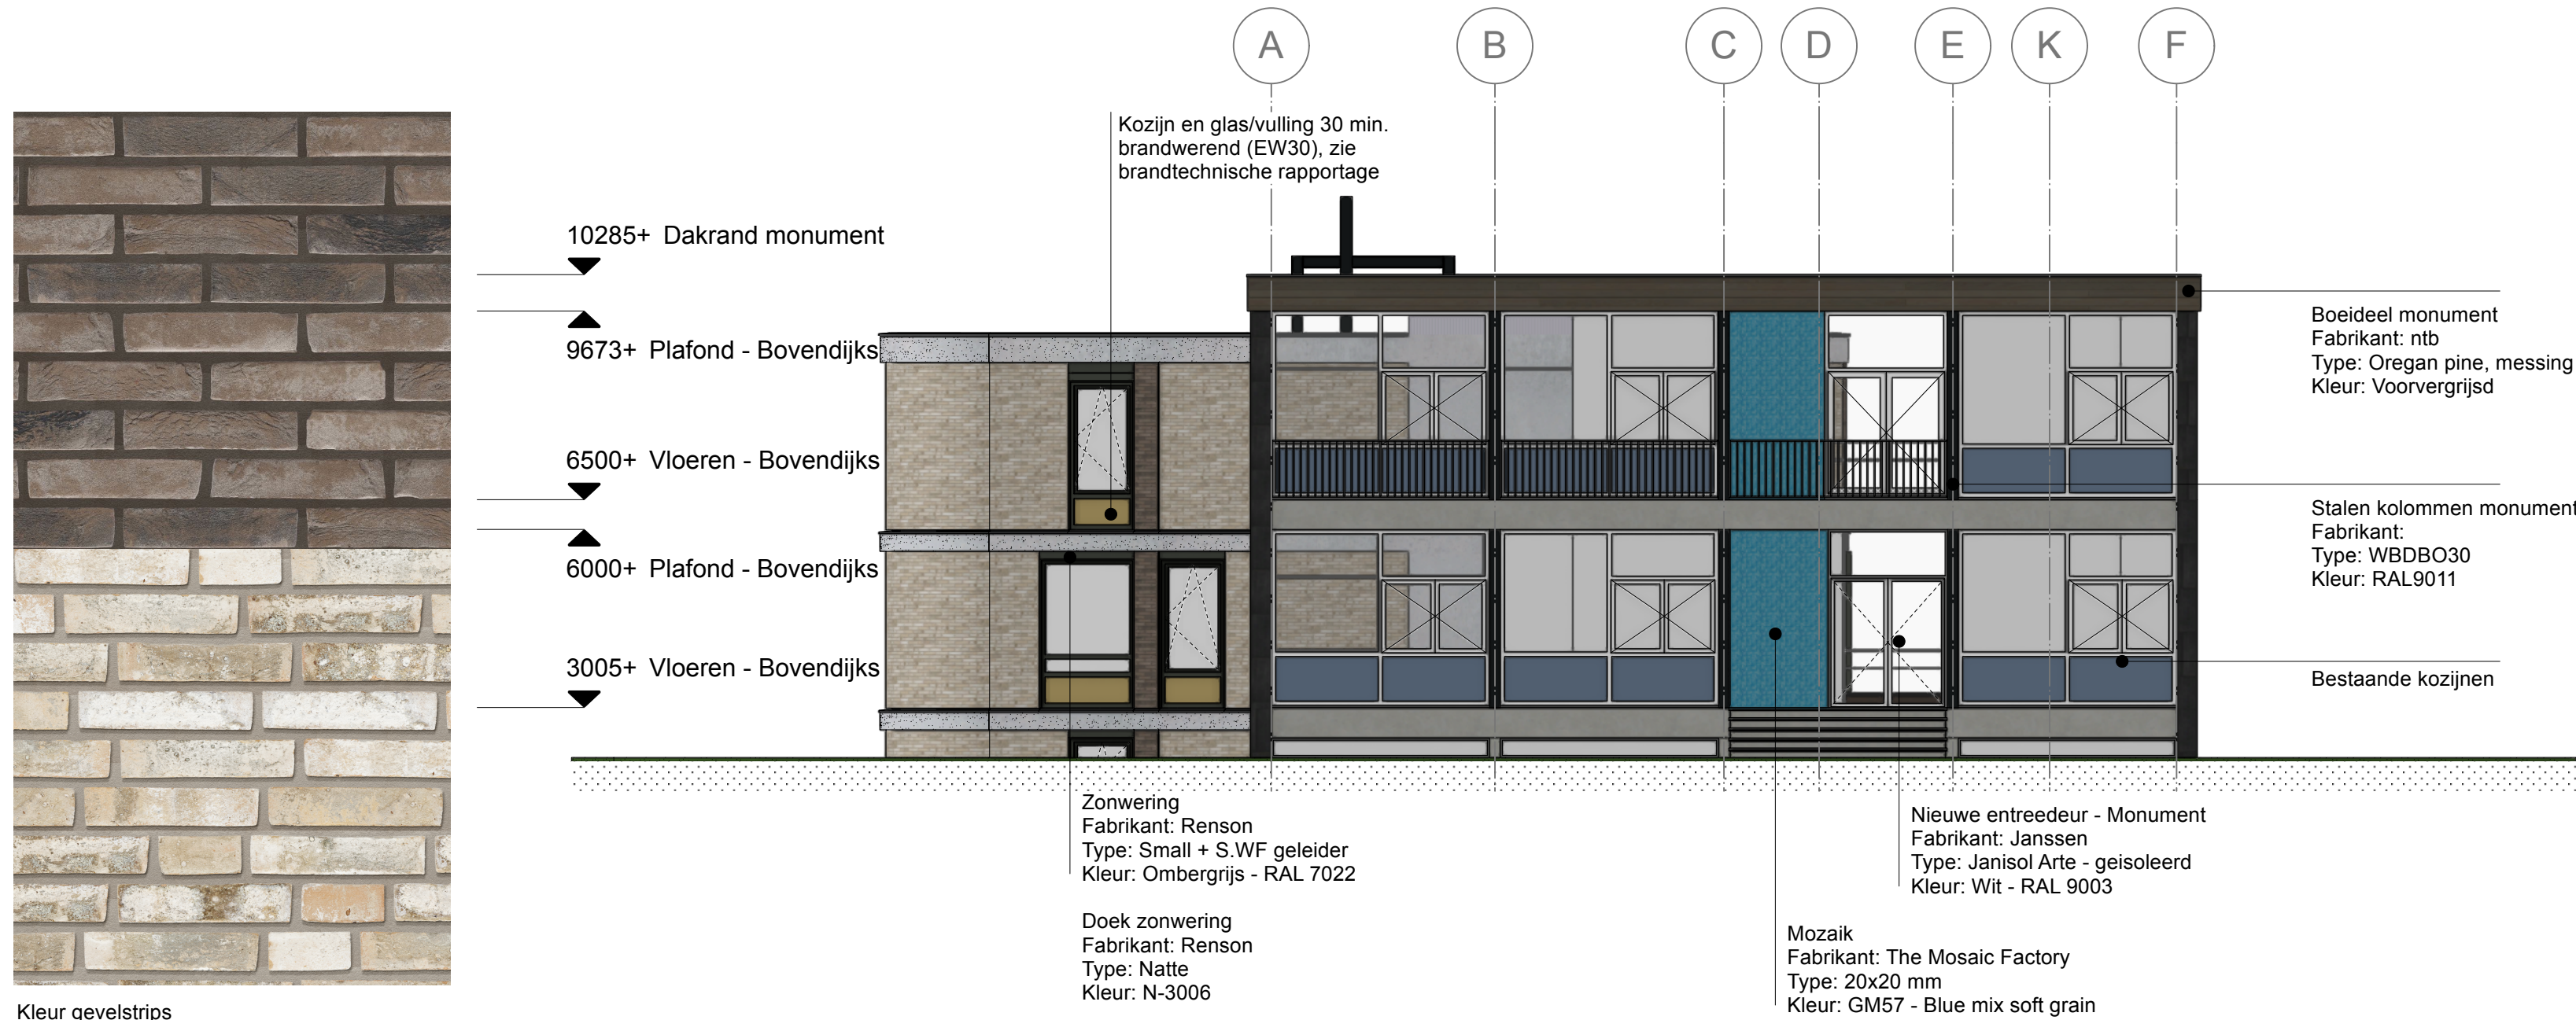

MATEN IN HET WERK CONTROLLEREN!
CONSTRUCTIE NTB DOOR CONSTRUCTEUR

A A D A M
ARCHITECTUUR & PLANNING
Westerstraat 56
3016 DJ Rotterdam
010 - 415 2992
aadam-architecten.nl

Gevels

Woningen met zorg, Heerjansdam
Dorpsstraat 33, 2996 XD Heerjansdam
Opdrachtgever: SpringHousing Plus
Onderwerp: Omgevingsvergunning
Fase: Omgevingsvergunning
Status: DEFINITIEF
Schaal: 1:100
Formaat: A2
Datum: 05-09-2025
Tek.nr
Wijziging: B 11-11-2025
A 16-09-2025
A2422.OV 15



Kleur gevel

Kozijn en glas/vulling 30 min.
brandwerend (EW30), zie
brandtechnische rapportage

Opdrachtgever: SpringHousing Plus		
Onderwerp:	Omgevingsvergunning	
Fase:	Omgevingsvergunning	Status: DEFINITIEF
Schaal:	1:100	Formaat: A2
Datum:	05-09-2025	Tek. nr
Wijziging:	B 30-03-2026 A 16-09-2025	A2422.OV 16



MATEN IN HET WERK CONTROLEREN!
CONSTRUCTIE NTB DOOR CONSTRUCTEUR

A A D A M
ARCHITECTUUR & PLANNONTWIKKELING
A - Westerstraat 56
T - 3016 DJ Rotterdam
W - 010 - 415 2992
aadam-architecten.nl

Bemonstering

Woningen met zorg, Heerjansdam		
Dorpsstraat 33, 2996 XD Heerjansdam		
Opdrachtgever: Spring!Housing Plus		
Onderwerp:	Omgevingsvergunning	Status: DEFINITIEF
Fase:	Omgevingsvergunning	Schaal:
Schaal:	nvt	Formaat: A2
Datum:	20-05-2026	Tek.nr
Wijziging:	A2422.OV 46	