

Tekeningnr.	Titel	Onderwerp	Formaat	Datum	Datum	Revisie	Datum
A2422 DO 01	Legenda's	Legenda	A2	05-09-2025	DEFINITIEF		
A2422 DO 02	Materialisatie	Legenda	A2	05-09-2025	DEFINITIEF		
A2422 DO 03	Bestaand - Situatie	Omgevingsvergunning	A2	05-09-2025	DEFINITIEF		
A2422 DO 04	Bestaand - Bg - Benedendijks	Omgevingsvergunning	A2	05-09-2025	DEFINITIEF		
A2422 DO 05	Bestaand - Bg - Bovendijks	Omgevingsvergunning	A2	05-09-2025	DEFINITIEF		
A2422 DO 06	Bestaand - 1e V	Omgevingsvergunning	A2	05-09-2025	DEFINITIEF		
A2422 DO 07	Bestaand - Dak	Omgevingsvergunning	A2	05-09-2025	DEFINITIEF		
A2422 DO 08	Bestaand - Gevels	Omgevingsvergunning	A2	05-09-2025	DEFINITIEF		
A2422 DO 09	Bestaand - Gevels	Omgevingsvergunning	A2	05-09-2025	DEFINITIEF		
A2422 DO 10	Situatie	Omgevingsvergunning	A2	05-09-2025	DEFINITIEF		
A2422 DO 11	Begane grond - Benedendijks	Omgevingsvergunning	A2	05-09-2025	DEFINITIEF	A	16-09-2025
A2422 DO 12	Begane grond - Bovendijks	Omgevingsvergunning	A2	05-09-2025	DEFINITIEF	A	16-09-2025
A2422 DO 13	1e Verdieping	Omgevingsvergunning	A2	05-09-2025	DEFINITIEF	A	16-09-2025
A2422 DO 14	Dak	Omgevingsvergunning	A2	05-09-2025	DEFINITIEF	A	16-09-2025
A2422 DO 15	Gevels	Omgevingsvergunning	A2	05-09-2025	DEFINITIEF	B	11-11-2025
A2422 DO 16	Gevels	Omgevingsvergunning	A2	05-09-2025	DEFINITIEF	A	16-09-2025
A2422 DO 17	Doorsnede AA, BB, CC	Omgevingsvergunning	A2	05-09-2025	DEFINITIEF	B	11-11-2025
A2422 DO 18	Doorsnede DD, EE	Omgevingsvergunning	A2	05-09-2025	DEFINITIEF	B	11-11-2025
A2422 DO 19	Gevelfragment	Omgevingsvergunning	A2	05-09-2025	DEFINITIEF	A	16-09-2025
A2422 DO 20	Gevelfragment	Omgevingsvergunning	A2	05-09-2025	DEFINITIEF	A	16-09-2025
A2422 DO 21	Waterschap	Omgevingsvergunning	A2	05-09-2025	DEFINITIEF	A	11-11-2025
A2422 DO 22	Indicatie hemelwaterafvoer	Omgevingsvergunning	A2	05-09-2025	DEFINITIEF		
A2422 DO 23	Waterberging	Omgevingsvergunning	A2	05-09-2025	DEFINITIEF		
A2422 DO 24	Brandveiligheid - Bg - Benedendijks	Omgevingsvergunning	A2	05-09-2025	DEFINITIEF		
A2422 DO 25	Brandveiligheid - Bg - Bovendijks	Omgevingsvergunning	A2	05-09-2025	DEFINITIEF		
A2422 DO 26	Brandveiligheid - 1e V	Omgevingsvergunning	A2	05-09-2025	DEFINITIEF		
A2422 DO 27	Sloop - Bg - Benedendijks	Omgevingsvergunning	A2	05-09-2025	DEFINITIEF		
A2422 DO 28	Sloop - Bg - Bovendijks	Omgevingsvergunning	A2	05-09-2025	DEFINITIEF		
A2422 DO 29	Sloop - 1e V	Omgevingsvergunning	A2	05-09-2025	DEFINITIEF		
A2422 DO 30	Sloop - Dak	Omgevingsvergunning	A2	05-09-2025	DEFINITIEF		
A2422 DO 31	Sloop - Gevels	Omgevingsvergunning	A2	05-09-2025	DEFINITIEF		
A2422 DO 32	Sloop - Gevels	Omgevingsvergunning	A2	05-09-2025	DEFINITIEF		
A2422 DO 33	Overzicht principedetails	Omgevingsvergunning	A3	05-09-2025	DEFINITIEF	A	16-09-2025
A2422 DO 34	Principedetail D1	Omgevingsvergunning	A3	05-09-2025	DEFINITIEF	A	16-09-2025
A2422 DO 35	Principedetail D2	Omgevingsvergunning	A3	05-09-2025	DEFINITIEF	A	16-09-2025
A2422 DO 36	Principedetail D3	Omgevingsvergunning	A3	05-09-2025	DEFINITIEF	A	16-09-2025
A2422 DO 37	Principedetail D4	Omgevingsvergunning	A3	05-09-2025	DEFINITIEF	A	16-09-2025
A2422 DO 38	Principedetail D5	Omgevingsvergunning	A3	05-09-2025	DEFINITIEF	A	16-09-2025
A2422 DO 39	Principedetail D6	Omgevingsvergunning	A3	05-09-2025	DEFINITIEF	A	16-09-2025
A2422 DO 40	Principedetail D7	Omgevingsvergunning	A3	05-09-2025	DEFINITIEF	A	16-09-2025
A2422 DO 41	Principedetail D8	Omgevingsvergunning	A3	05-09-2025	DEFINITIEF	A	16-09-2025
A2422 DO 42	Oppervlaktes - BVO	m2 en m3 nieuw plan	A2	05-09-2025	DEFINITIEF		
A2422 DO 43	Oppervlaktes - GO	m2 en m3 nieuw plan	A2	05-09-2025	DEFINITIEF		
A2422 DO 44	Oppervlaktes - Perceel	Omgevingsvergunning	A2	05-09-2025	DEFINITIEF		

MATEN IN HET WERK CONTROLEREN!
CONSTRUCTIE NTB DOOR CONSTRUCTEUR

A

A

D

A

M

ARCHITECTUUR & PLANNONTWIKKELING

A

Westerstraat 56
3016 DJ Rotterdam

T

010 - 415 2992

W

aadam-architecten.nl

Tekeningenlijst

Woningen met zorg, Heerjansdam

Dorpsstraat 33, 2996 XD Heerjansdam

Opdrachtgever: SpringHousing Plus

Onderwerp: Tekeningenlijst

Fase:	Omgevingsvergunning	Status: DEFINITIEF
Schaal:	1:100	Formaat: A2
Datum:	05-09-2025	Tek.nr
Wijziging:	B 11-11-2025 A 16-09-2025	A2422.OV 00



Frame carillon
Fabrikant: ntb
Type: ntb
Kleur: RAL9011

Trasraam steen
Fabrikant: MBI
Type: GeoStylistix - XL 595x95x40
Kleur: Unique Beige

Kozijnen - Nieuwbouw
Fabrikant: WEBO
Type: Hout-Aluminium
Kleur: Ombergrijs - RAL 7022

Kozijnen - Nieuwbouw - paneel
Fabrikant: ntb
Type: Geemailleerd glas
Kleur: Okergeel - RAL 1024

Gevelstrips
Fabrikant: STO
Type: WF
Kleur: WB Marziale

Vloerrand
Fabrikant: STO
Type: gelijk aan kimrand
Kleur: gelijk aan kimrand

Zonwering
Fabrikant: Renson
Type: Small + S.WF geleider
Kleur: Ombergrijs - RAL 7022


Doek zonwering
Fabrikant: Renson
Type: Natte
Kleur: N-3006

Kozijnen - Monument
Fabrikant: Janssen
Type: Janisol Arte - geïsoleerd
Kleur: Wit - RAL 9003

Boeideel monument
Fabrikant: ntb
Type: Oregon pine, messing groef
Kleur: Voorvergrijsd

Kozijnen - Tussendeel
Fabrikant: WEBO
Type: Hout-Aluminium
Kleur: Ombergrijs - RAL 7022

Kozijnen - Tussendeel - paneel
Fabrikant: ntb
Type: Geemailleerd glas
Kleur: Okergeel - RAL 1024

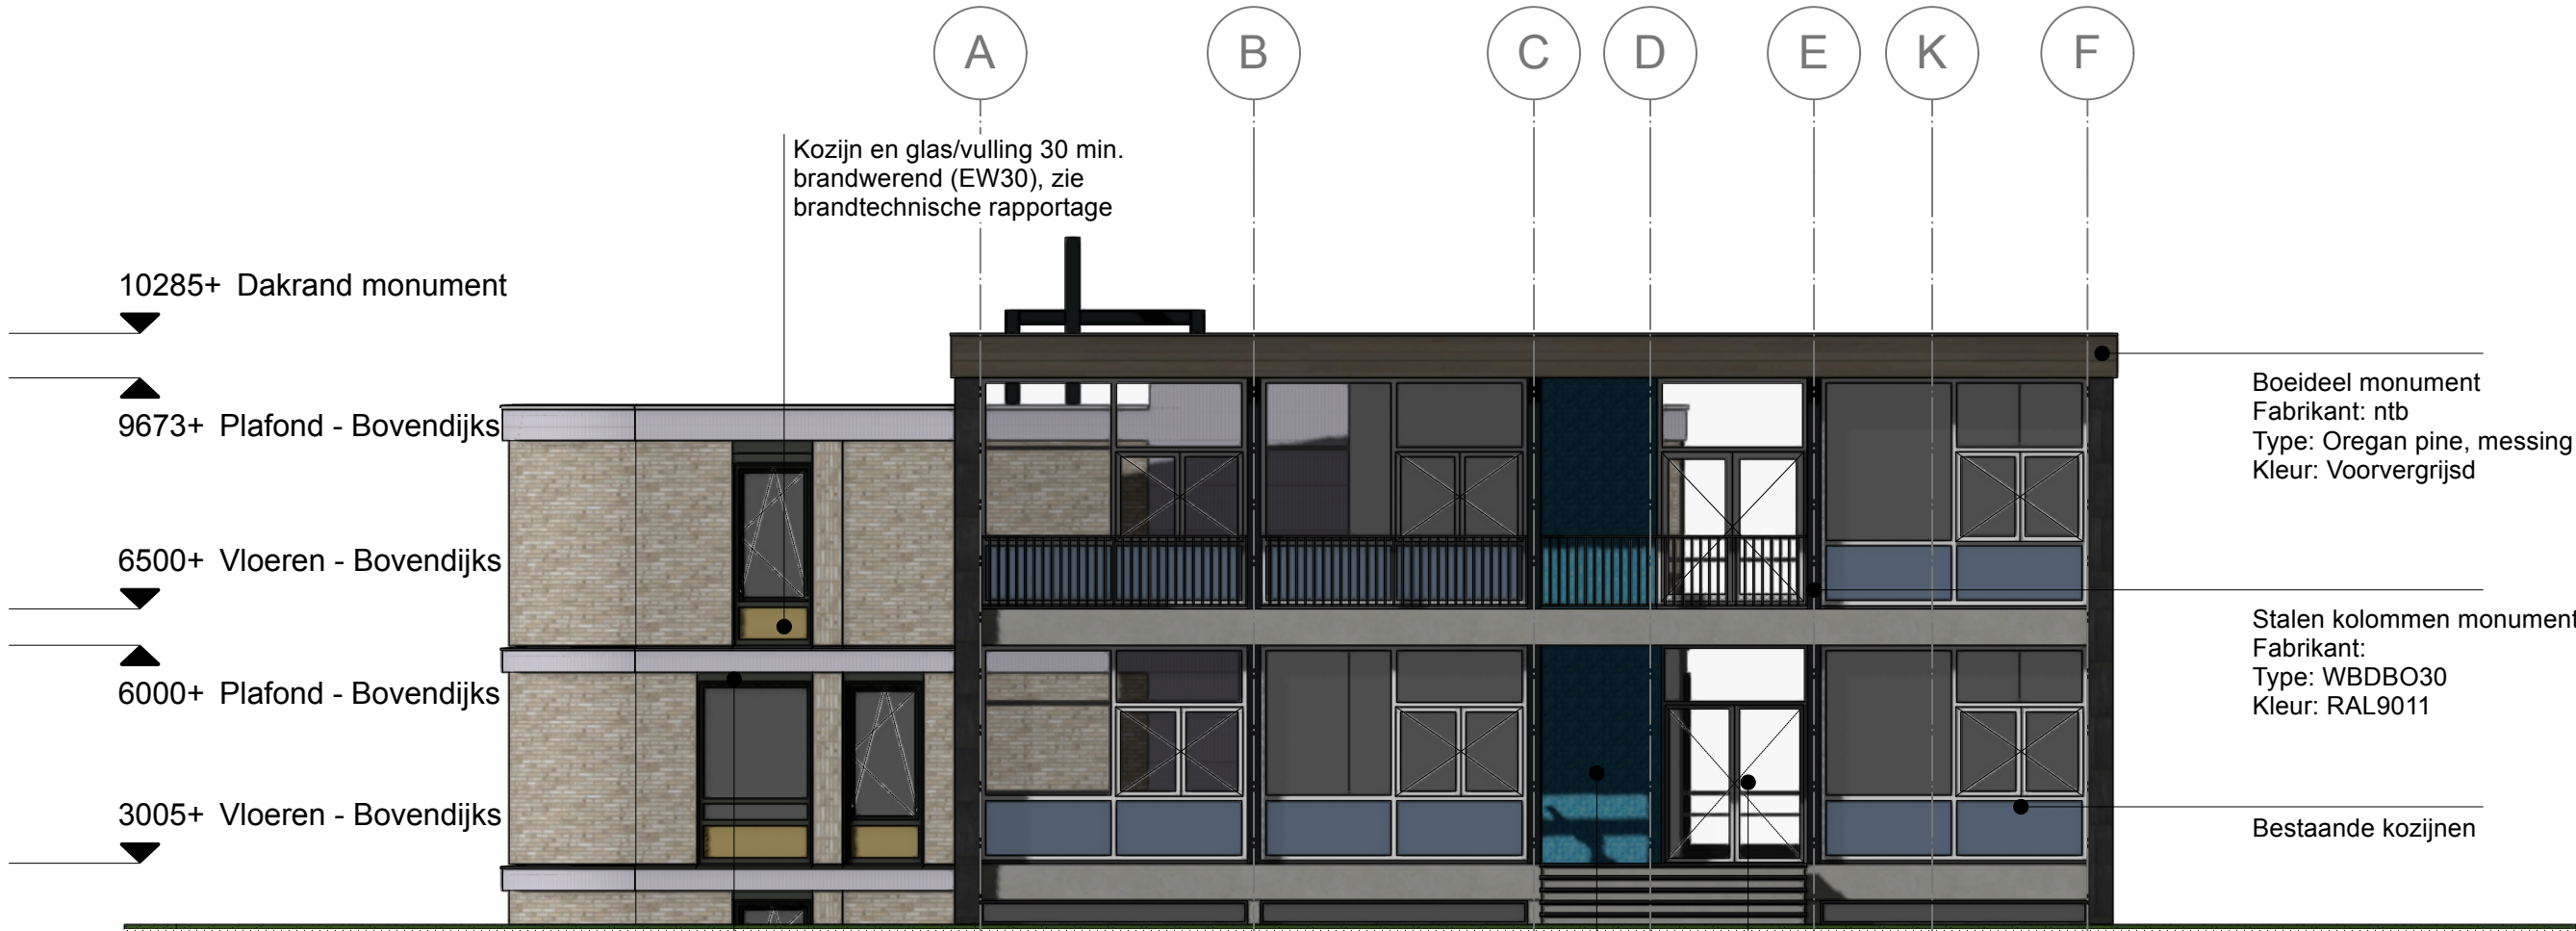

Kozijn en glas/vulling 30 min.
brandwerend (EW30), zie
brandtechnische rapportage

Boeideel monument
Fabrikant: ntb
Type: Oregon pine, messing groef
Kleur: Voorvergrijsd

Stalen kolommen monument
Fabrikant:
Type: WBDBO30
Kleur: RAL9011

Bestaande kozijnen

Zonwering
Fabrikant: Renson
Type: Small + S.WF geleider
Kleur: Ombergrijs - RAL 7022

Doek zonwering
Fabrikant: Renson
Type: Natte
Kleur: N-3006

Nieuwe entree deur - Monument
Fabrikant: Janssen
Type: Janisol Arte - geïsoleerd
Kleur: Wit - RAL 9003

Mozaijk
Fabrikant: The Mosaic Factory
Type: 20x20 mm
Kleur: GM57 - Blue mix soft grain

MATEN IN HET WERK CONTROLEREN!
CONSTRUCTIE NTB DOOR CONSTRUCTEUR

A A D A M
ARCHITECTUUR & PLANNING
Westerstraat 56
3016 DJ Rotterdam
010 - 415 2992
aadam-architecten.nl

Gevels

Woningen met zorg, Heerjansdam

Dorpsstraat 33, 2995 XD Heerjansdam

Opdrachtgever: SpringHousing Plus

Onderwerp: Omgevingsvergunning

Fase: Omgevingsvergunning

Schaal: 1:100

Datum: 05-09-2025

Wijziging:


B 11-11-2025
A 16-09-2025

Status: DEFINITIEF



Formaat: A2

Tek.nr


A2422.OV 15

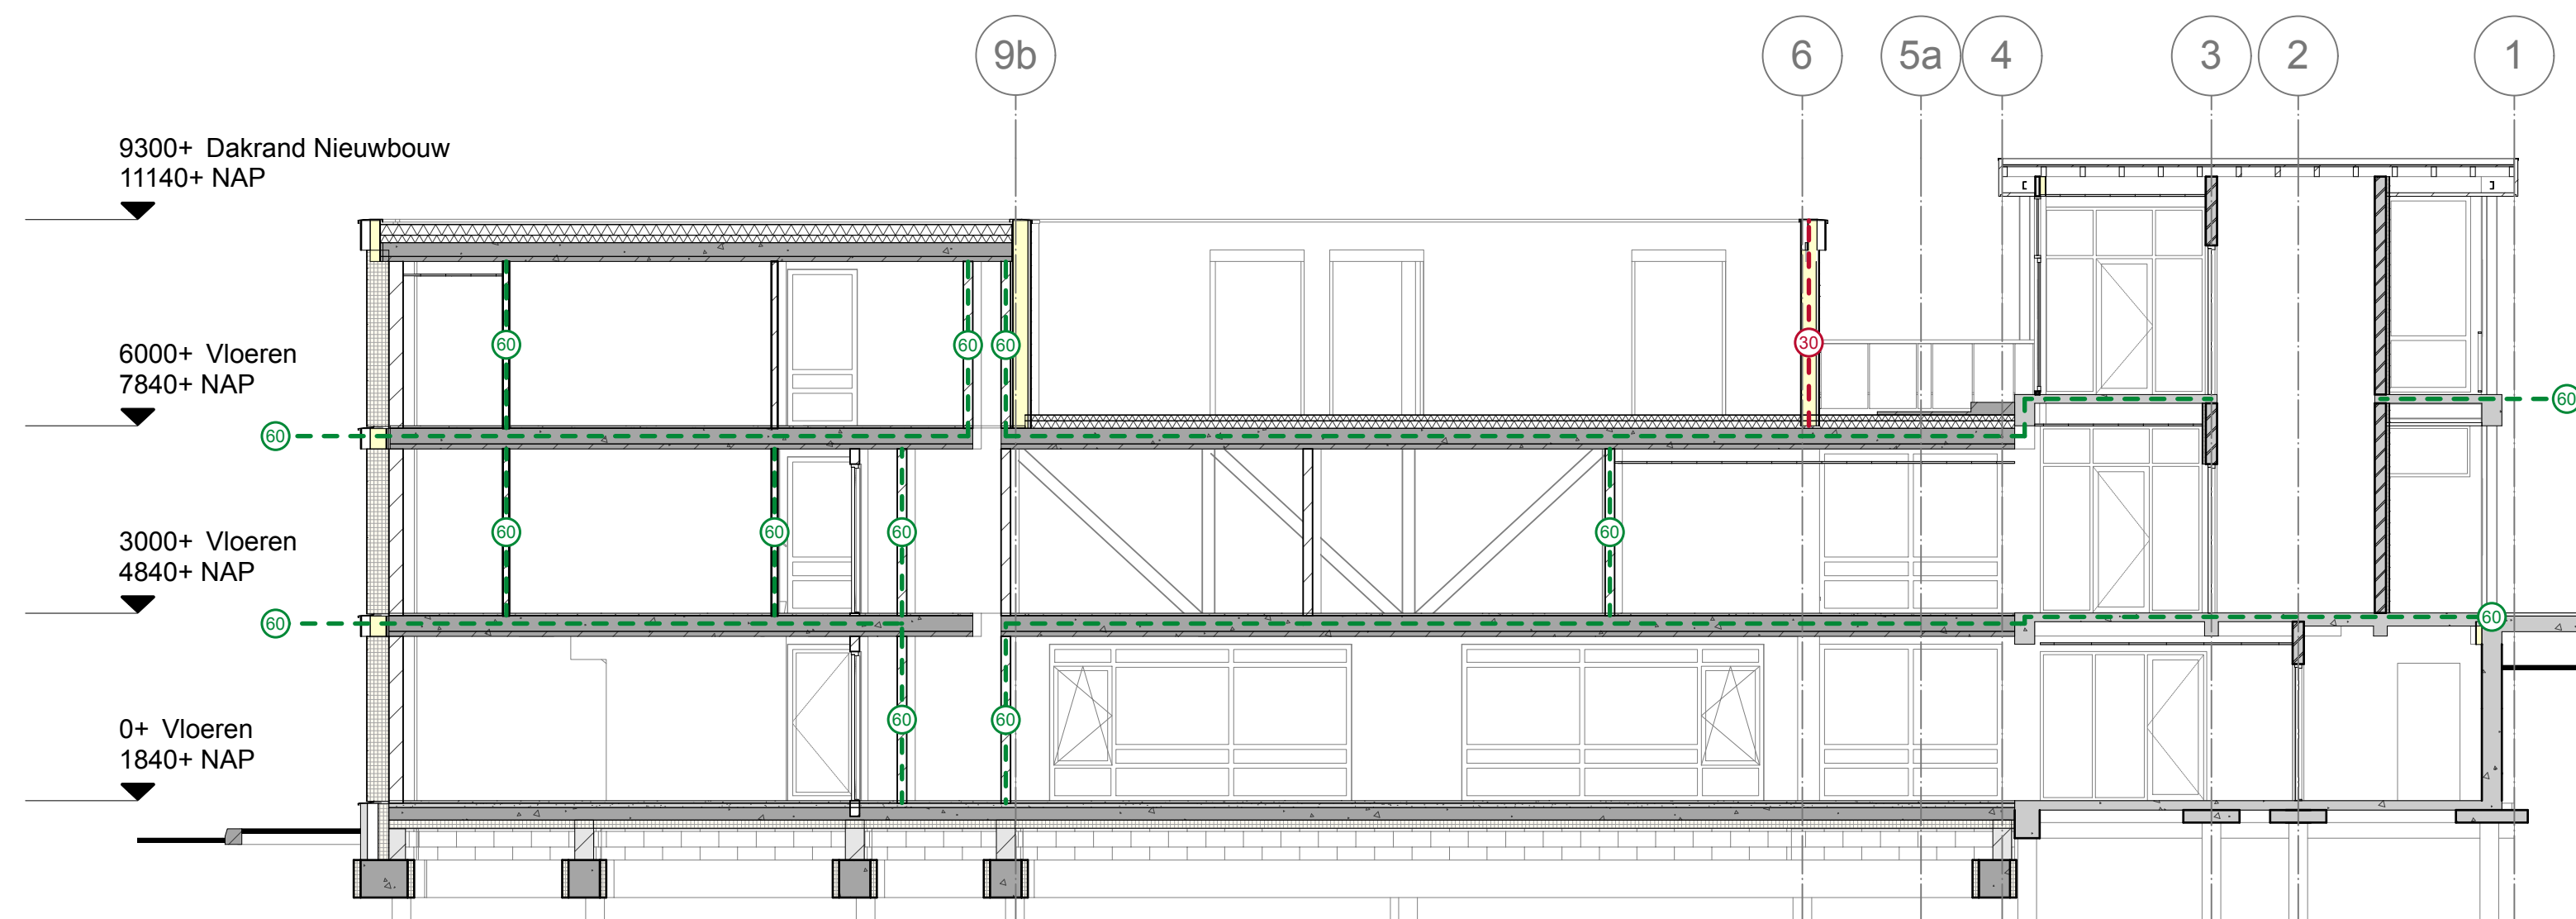

DOORSNEDE AA

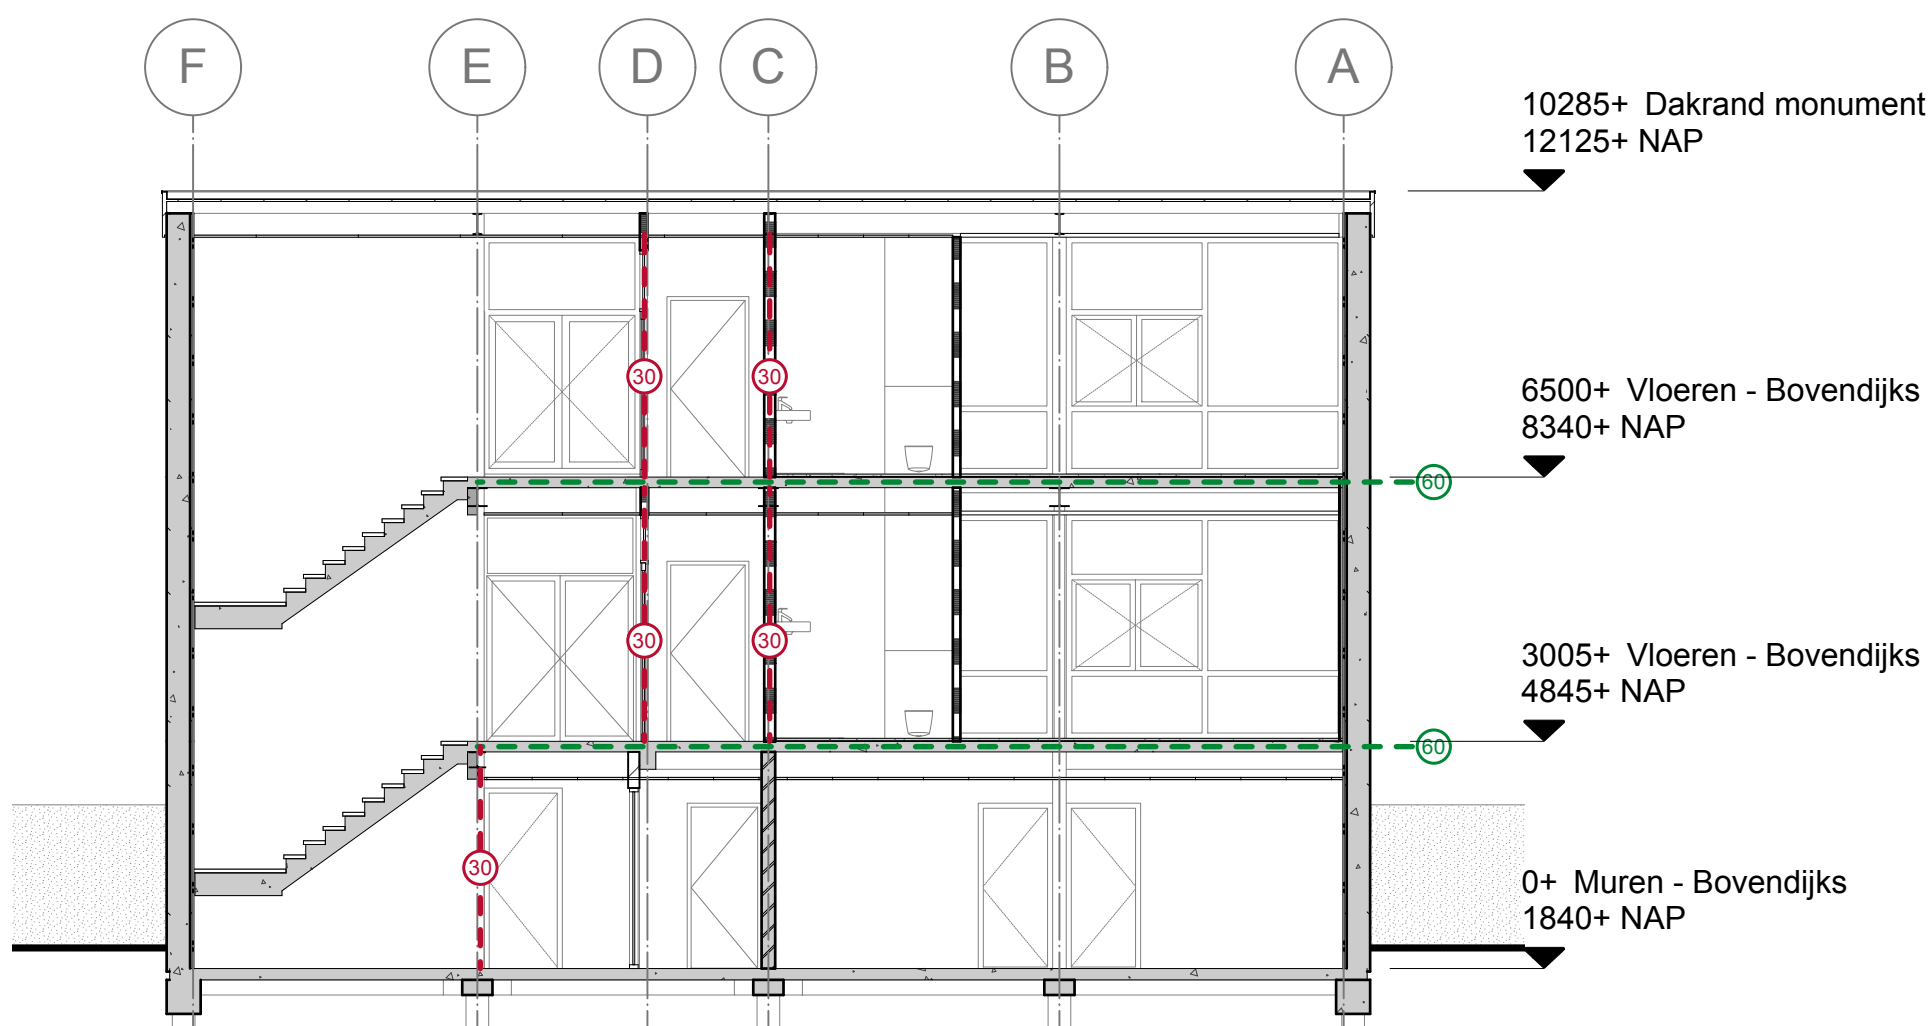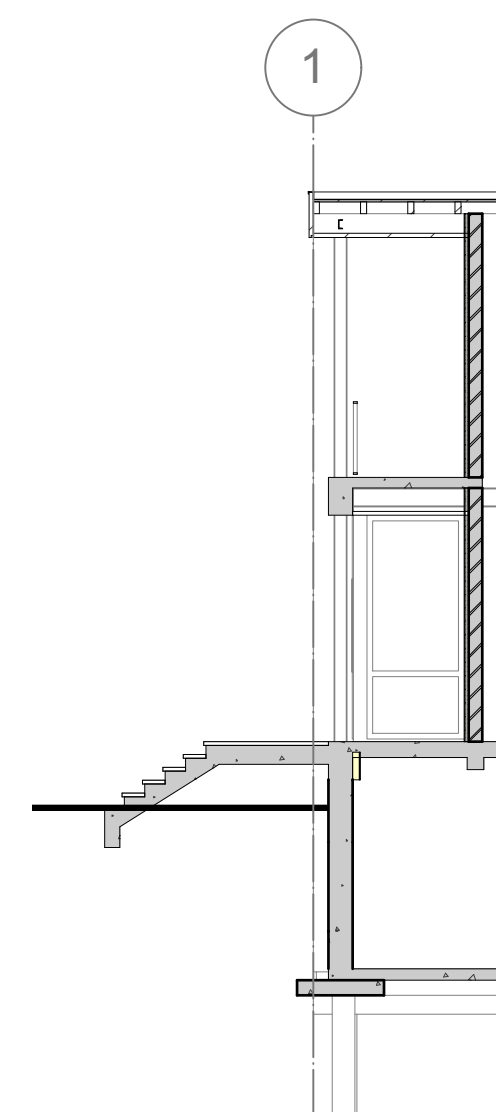

DOORSNEDE BB

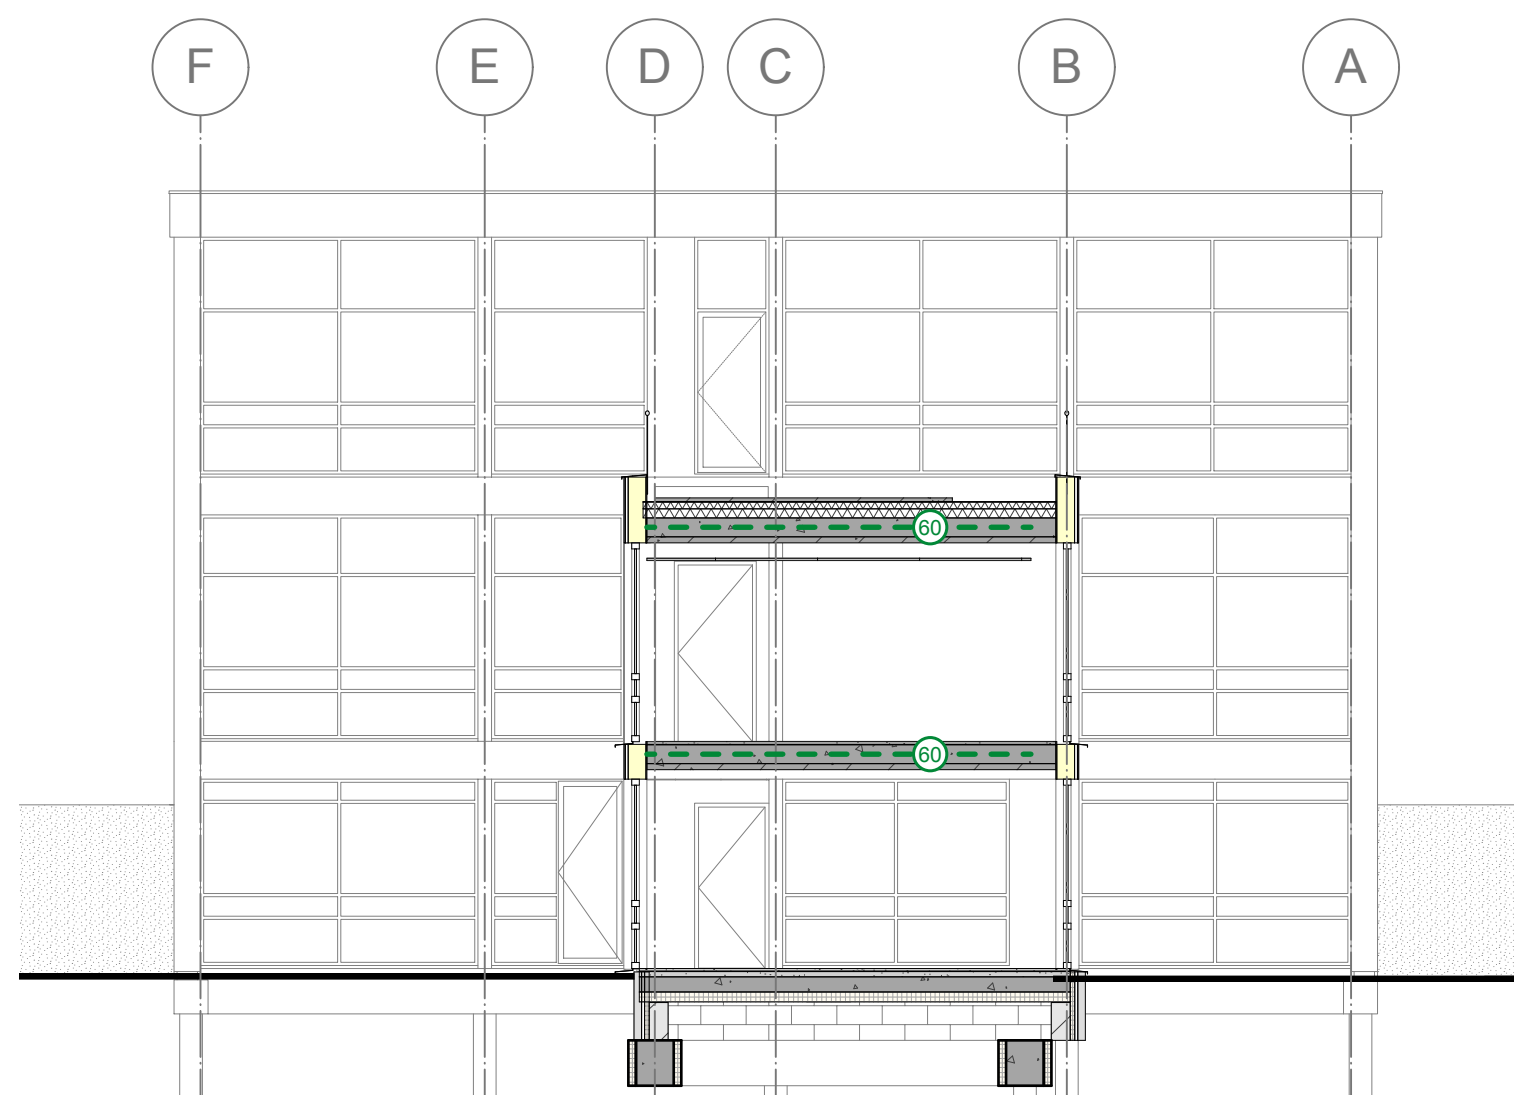


DOORSNEDE CC

MATEN IN HET WERK CONTROLEREN!
CONSTRUCTIE NTB DOOR CONSTRUCTEUR


A A D A M
ARCHITECTUUR & PLANNING
Westerstraat 56
3016 DJ Rotterdam
010 - 415 2992
aadam-architecten.nl

Doorsnede AA, BB, CC


Woningen met zorg, Heerjansdam
Dorpsstraat 33, 2995 XD Heerjansdam
Opdrachtgever: Spring!Housing Plus
Onderwerp: Omgevingsvergunning
Fase: Omgevingsvergunning
Status: DEFINITIEF
Schaal: 1:100
Formaat: A2
Datum: 05-09-2025
Tek.nr
Wijziging: B 11-11-2025
A 16-09-2025
A2422.OV 17

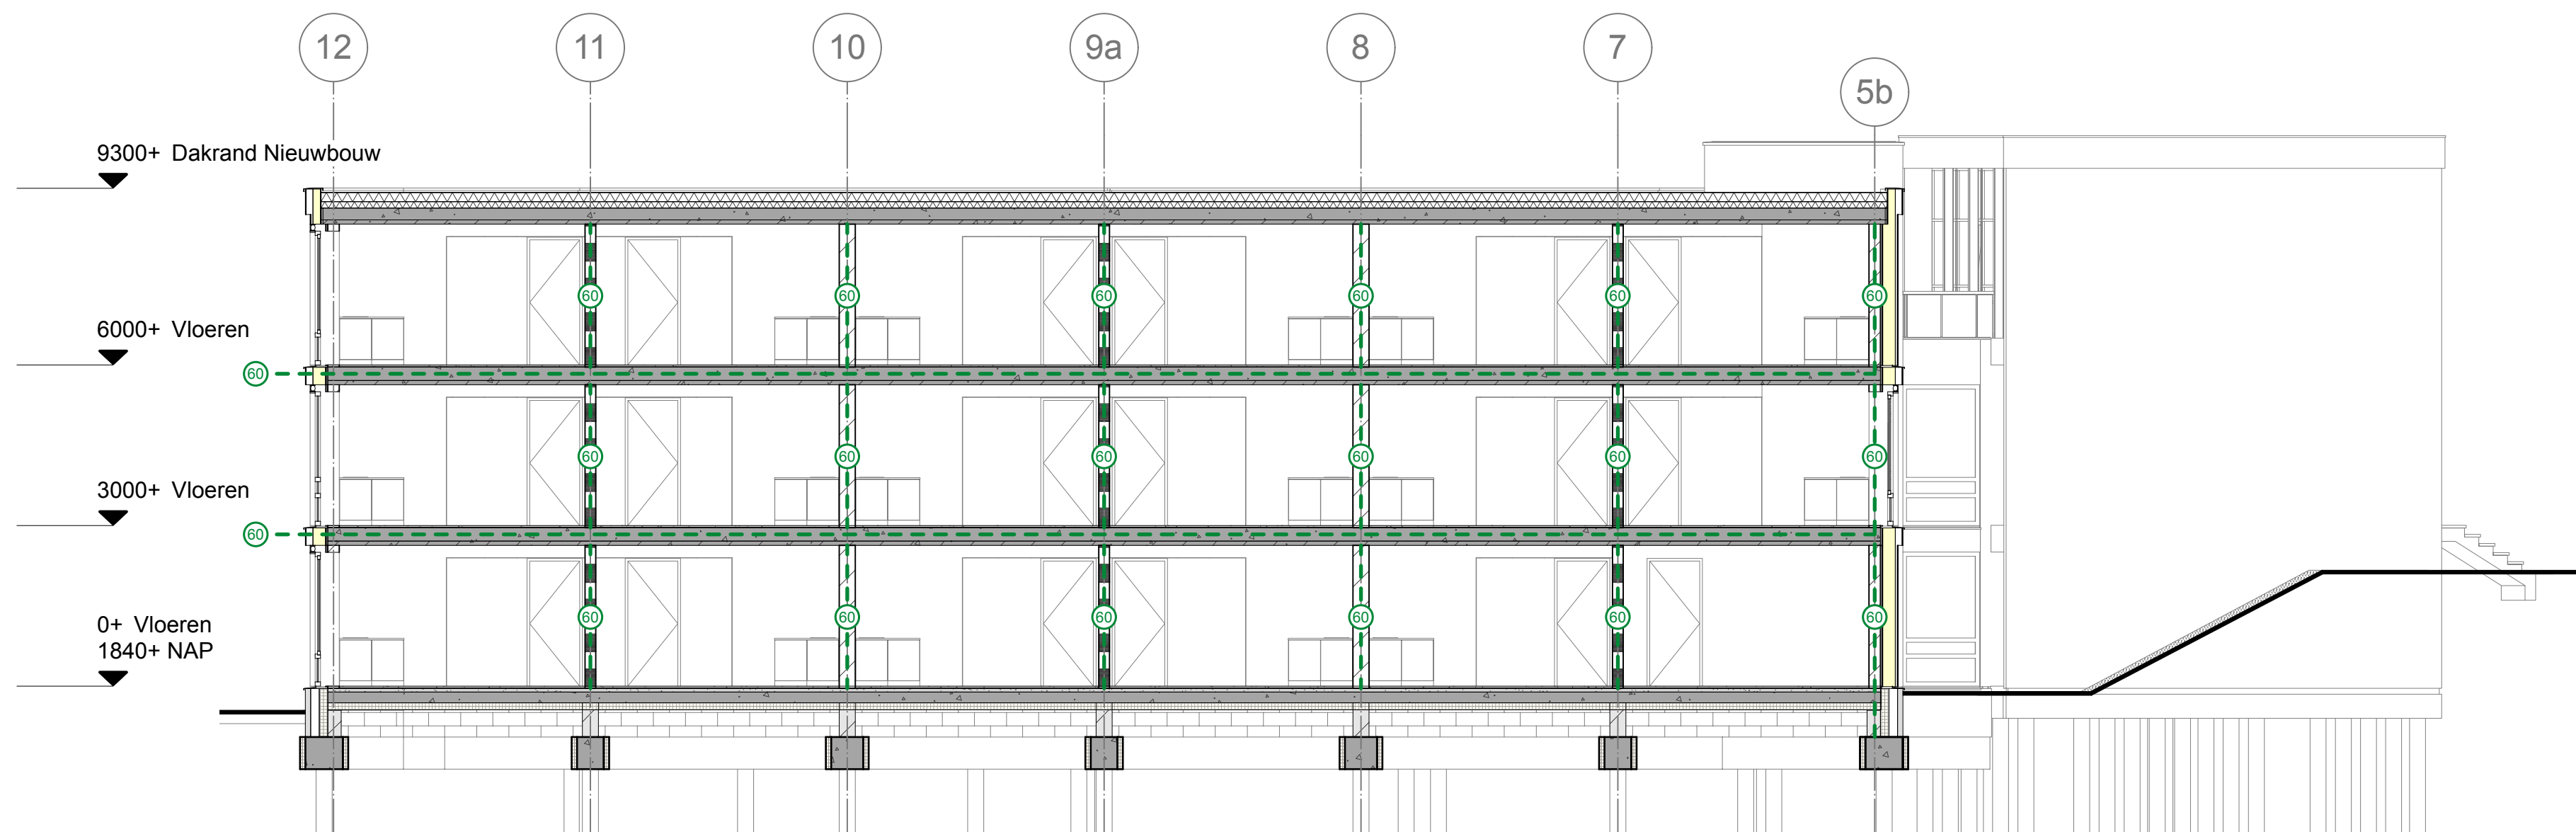

DOORSNEDE DD

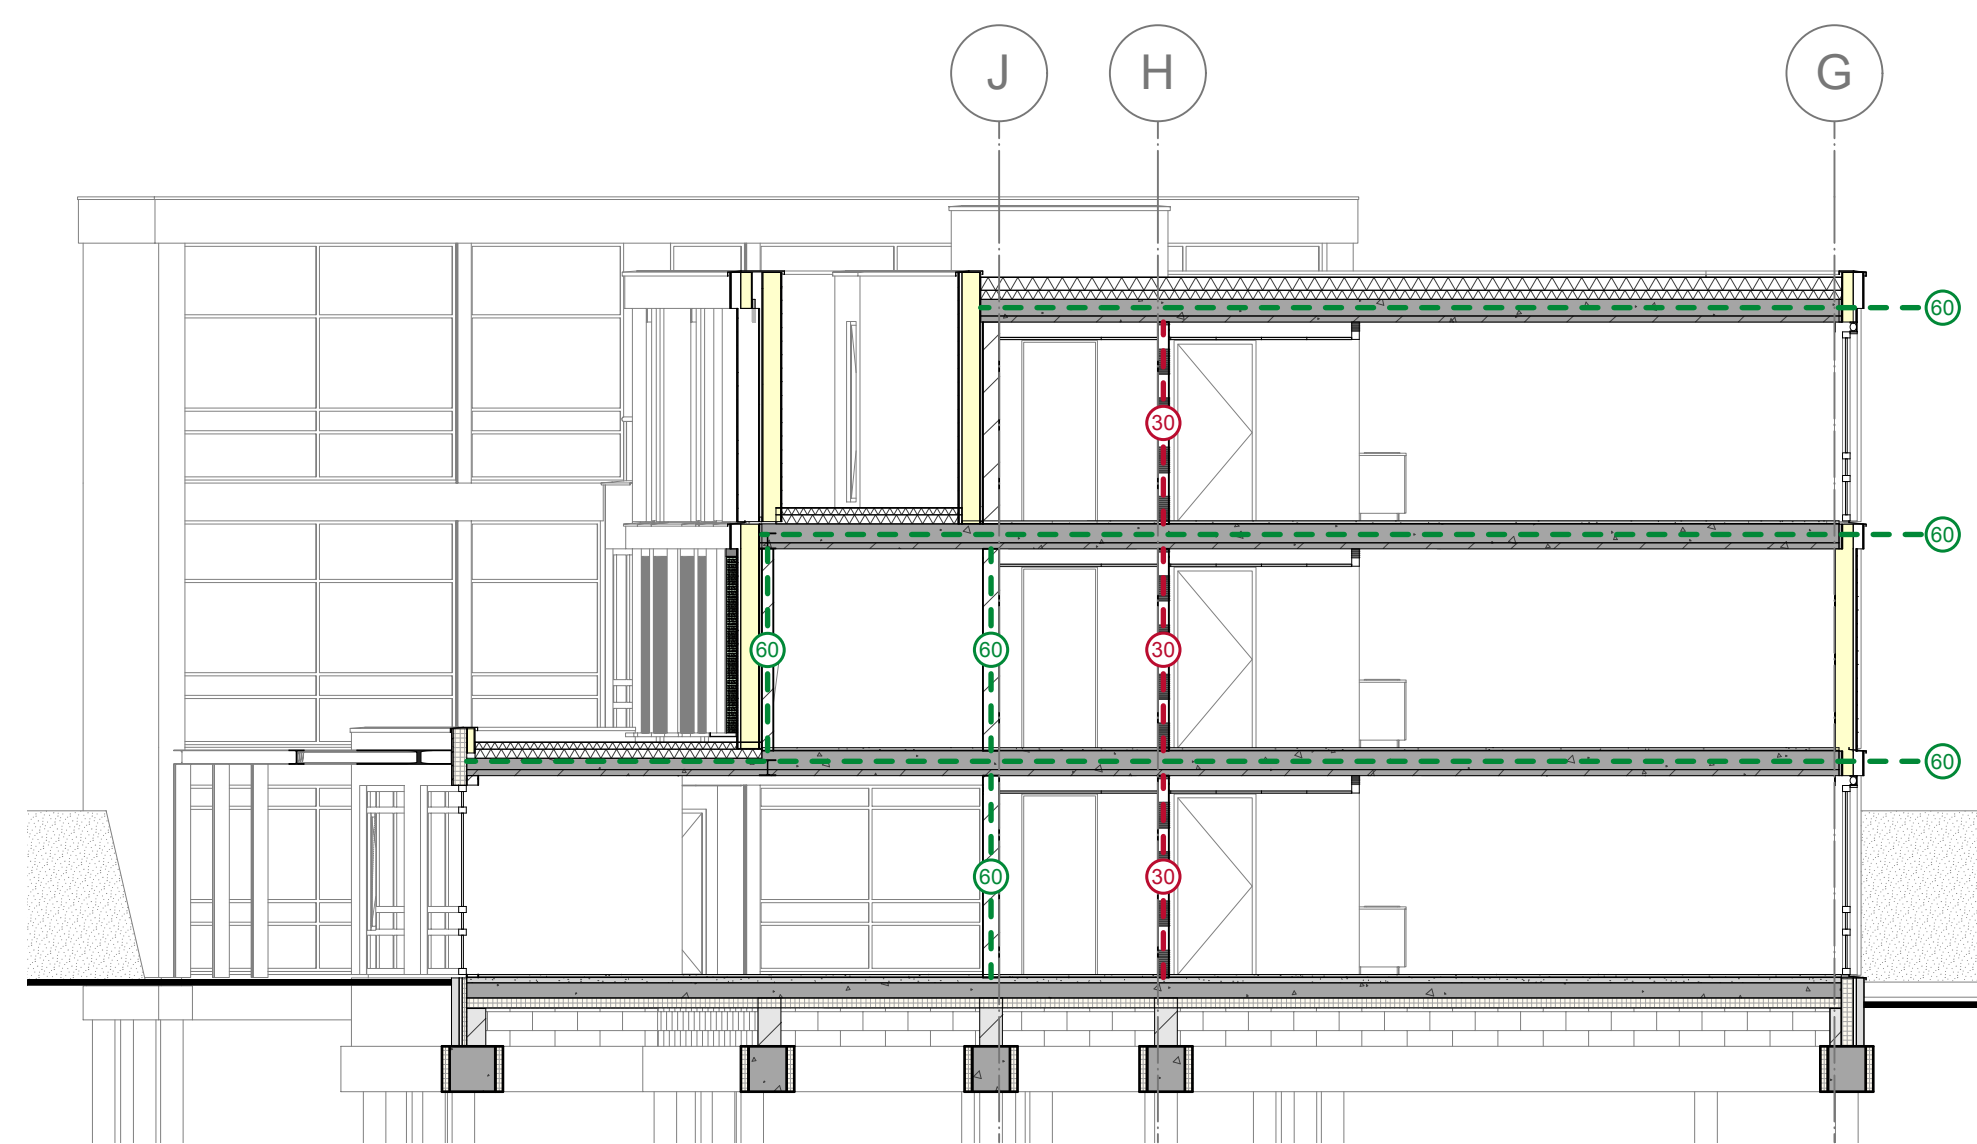

DOORSNEDE EE

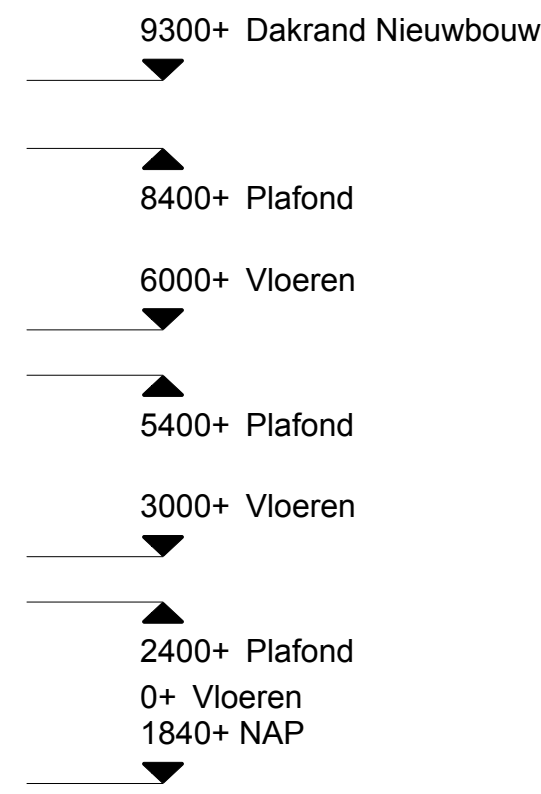

MATEN IN HET WERK CONTROLLEREN!
CONSTRUCTIE NTB DOOR CONSTRUCTEUR

A A D A M
ARCHITECTUUR & PLANONTWIKKELING
Westerstraat 56
3016 DJ Rotterdam
010 - 415 2992
aadam-architecten.nl

Doorsnede DD, EE

Woningen met zorg, Heerjansdam

Dorpsstraat 33, 2995 XD Heerjansdam

Opdrachtgever: Spring!Housing Plus		
Onderwerp: Omgevingsvergunning		
Fase: Omgevingsvergunning	Status: DEFINITIEF	
Schaal: 1:100	Formaat: A2	
Datum: 05-09-2025	Tek.nr	A2422.OV 18
Wijziging:		
B 11-11-2025		
A 16-09-2025		

