

## Electra

	aansluitpunt lichtpunt		aansluitpunt kooktoestel	100+vl
	aansluitpunt wandlichtpunt		aansluitpunt boiler/quooker	100+vl
	plafond spot		thermostaat	1500+vl
	enkele wcd geaard 300+vl		co2 melder	1500+vl
	dubbele wcd geaard 300+vl		loze leiding	300+vl
	enkele schakelaar 1050+vl		deurbel	1200+vl
	dim schakelaar 1050+vl		meterkast	
	wisselschakelaar 1050 +vl		schel deurbel	2200+vl
	mv schakelaar 1050+vl		intercom	1500+vl

## RENVOOI

### Bouwkundig


	Beton		maaiveld
	Prefab beton		
	Baksteen		
	Kalkzandsteen	900	deurmaat
	Isolatie PIR		
	Isolatie		
	Afwerkvloer		
	Lichte scheidingswand	○	hemelwaterafvoer
	Hout		
	brandscheiding 60 min WBDBO v		

**THUISBOUWEN**

DE CREATIEVE, INSPIRERENDE VILLABOUWERS

Thuis in Bouwen B.V.  
www.thuisinbouwen.nl  
info@thuisinbouwen.nl

<b>Project :</b> Boomgaardhof te Heerjansdam	<b>Schaal :</b> 1:50
<b>Onderdeel :</b> Verkoop : Hofwoningen	<b>Formaat :</b> A3 - S
<b>Bouwnr. :</b> --	<b>Bladnr. :</b> VT-R-001
<b>Datum :</b> 24-11-2023	<b>Tekenaar :</b> --
<b>Wijzigingen :</b> a -- c -- e -- g --	<b>Werknr. :</b> --
b -- d -- f -- h --	

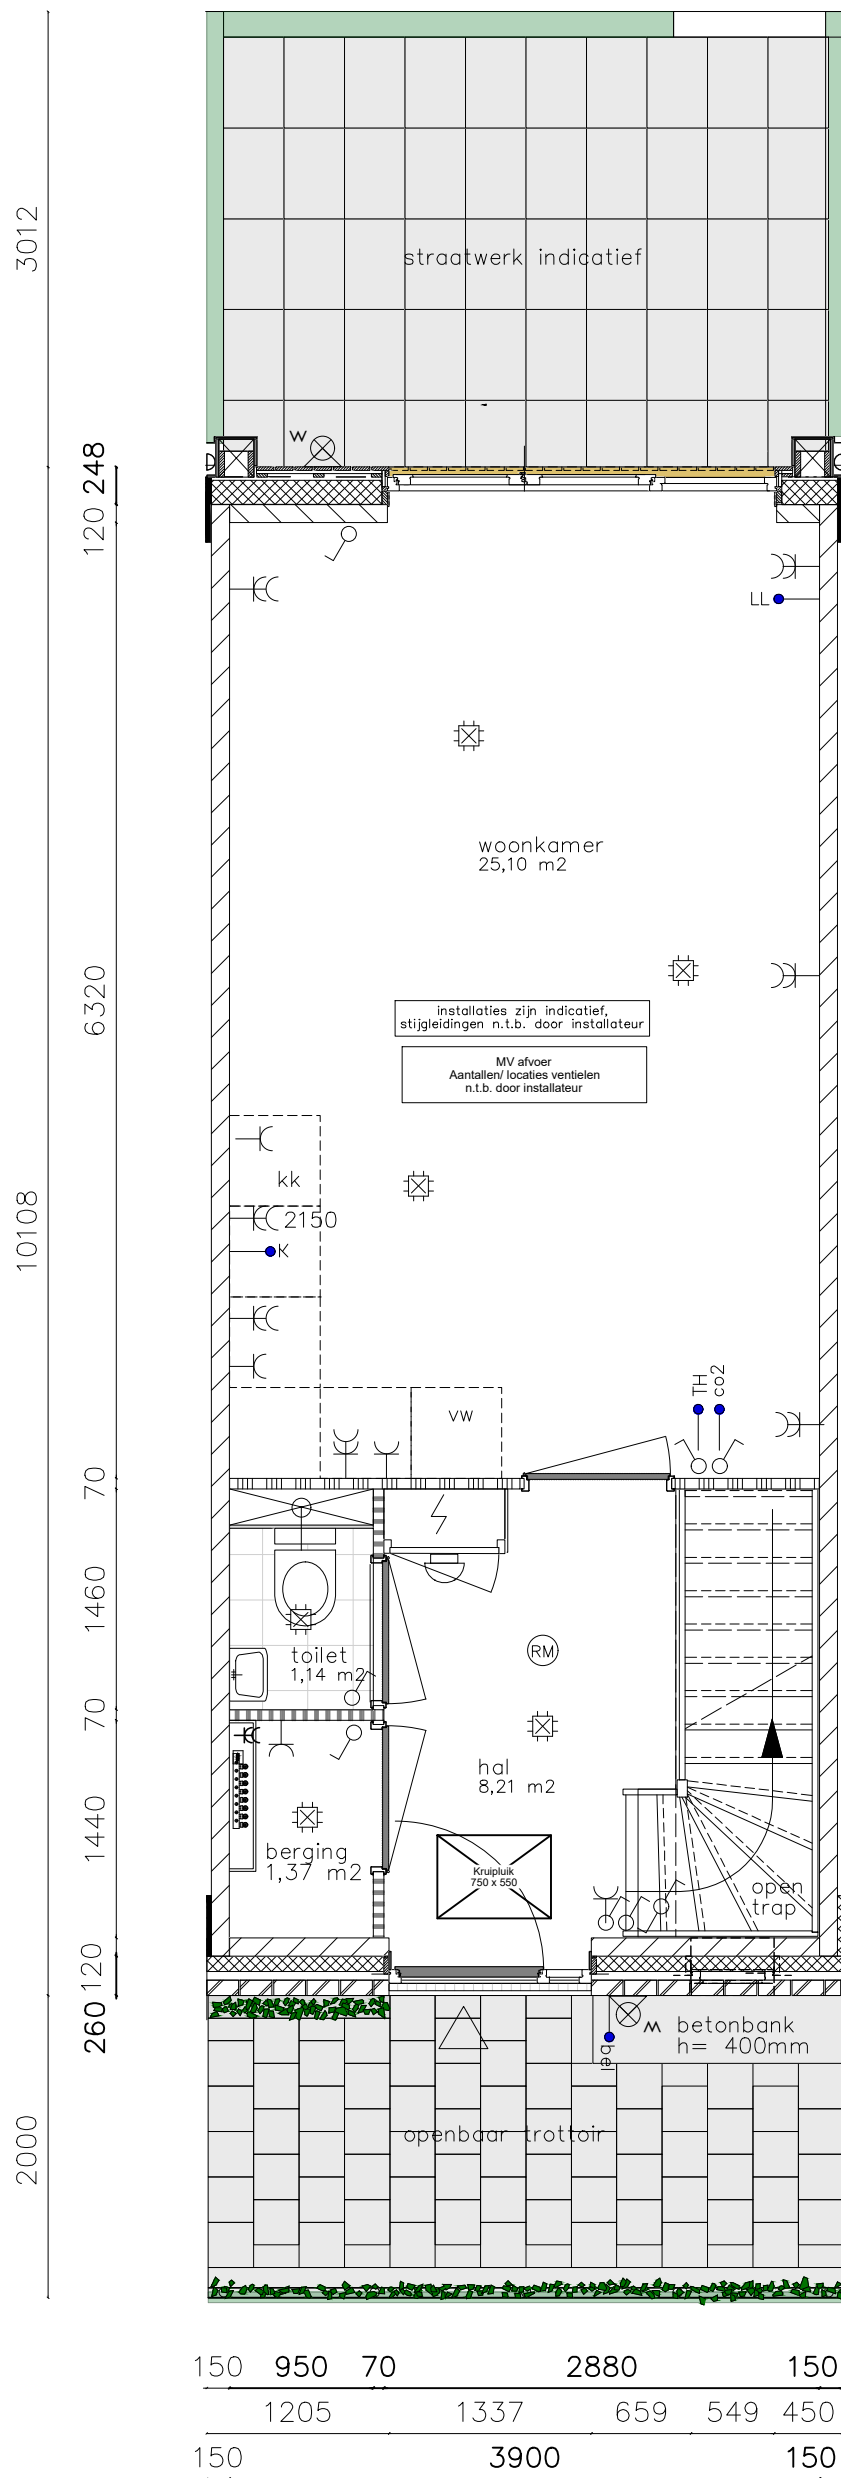


Tussenwoning :  
bouwnummer H02 t/m H05

**THUIS IN BOUWEN** .NL  
DE CREATIEVE, INSPIRERENDE VILLABOUWERS

Thuis in Bouwen B.V.  
www.thuisinbouwen.nl  
info@thuisinbouwen.nl

**Project :** Boomgaardhof te Heerjansdam  
**Onderdeel :** Verkoop : Tussen Hofwoning - begane grond  
**Bouwnr. :** --  
**Datum :** 24-11-2023  
**Wijzigingen :** a -- c -- e -- g --  
b -- d -- f -- h --

**Schaal :** 1:50  
**Formaat :** A3 - S  
**Bladnr. :** VT-R-100  
**Tekenaar :** --  
**Werknr. :** --

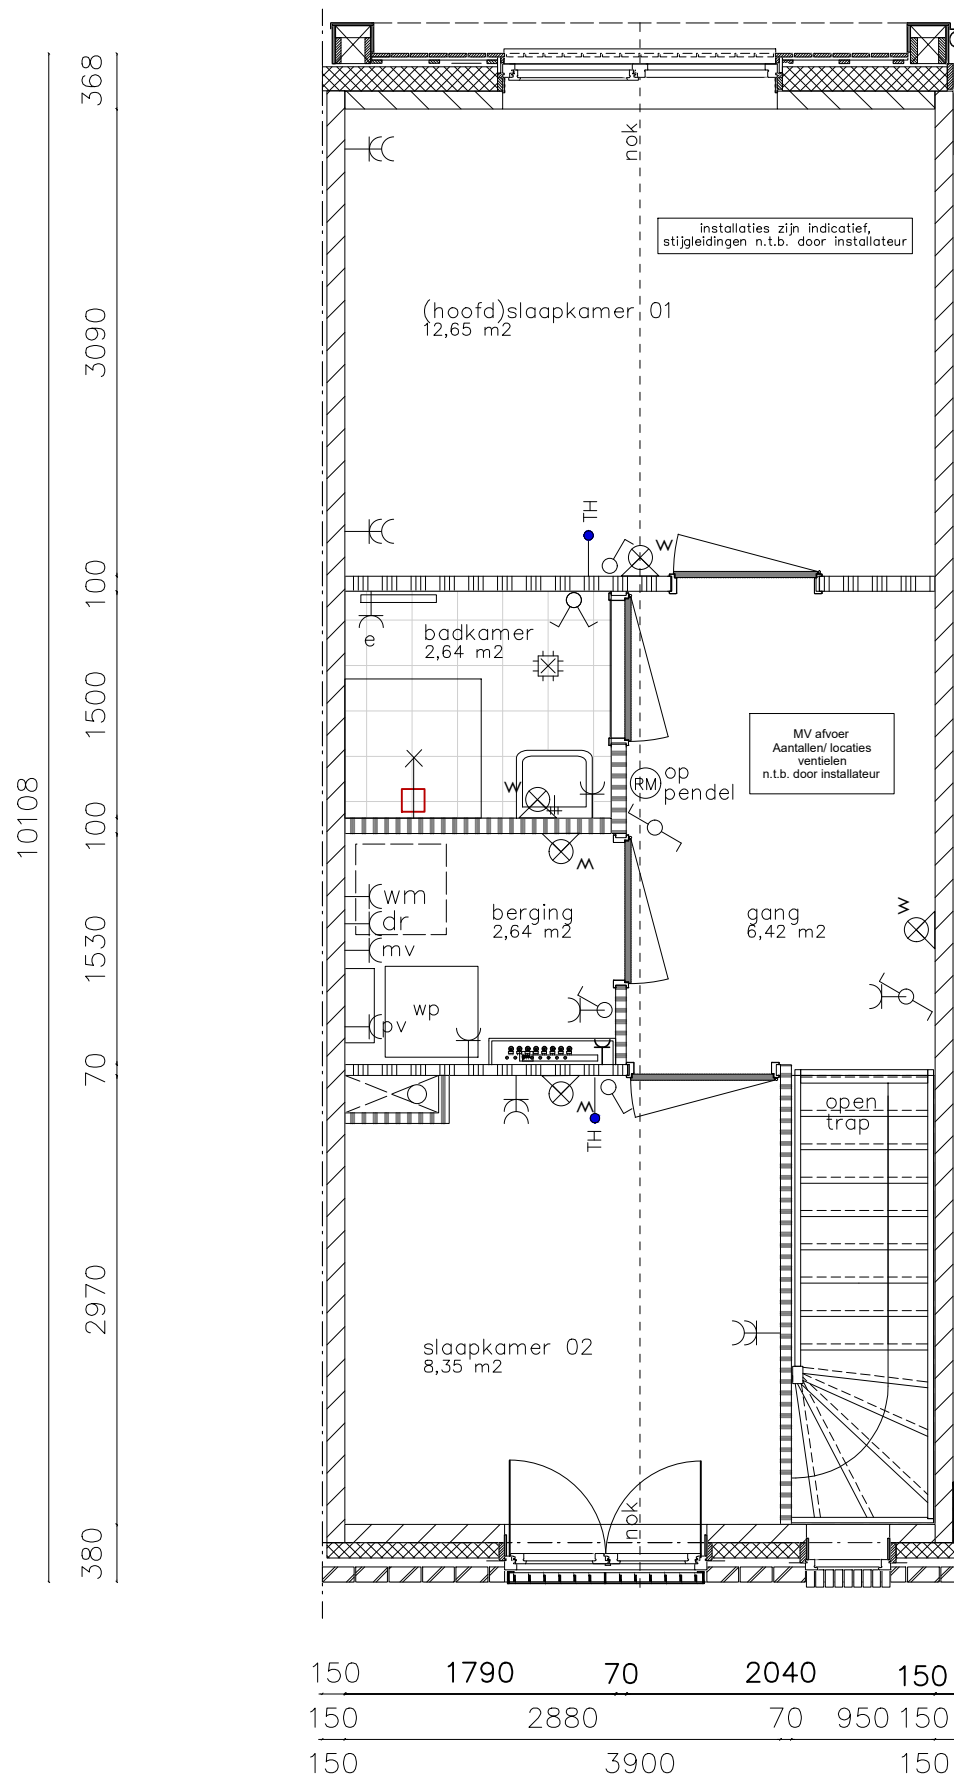


Tussenwoning :  
 bouwnummer H02 t/m H05

**THUIS IN BOUWEN** .NL  
 DE CREATIEVE, INSPIRERENDE VILLABOUWERS


Tuis in Bouwen B.V.  
 www.thuisinbouwen.nl  
 info@thuisinbouwen.nl


**Project :** Boomgaardhof te Heerjansdam  
**Onderdeel :** Verkoop : Tussen Hofwoning - 1e verdieping  
**Bouwnr. :** --  
**Datum :** 24-11-2023  
**Wijzigingen :** a -- c -- e -- g --  
 b -- d -- f -- h --

**Schaal :** 1:50  
**Formaat :** A3 - S  
**Bladnr. :** VT-R-101  
**Tekenaar :** --  
**Werknr. :** --

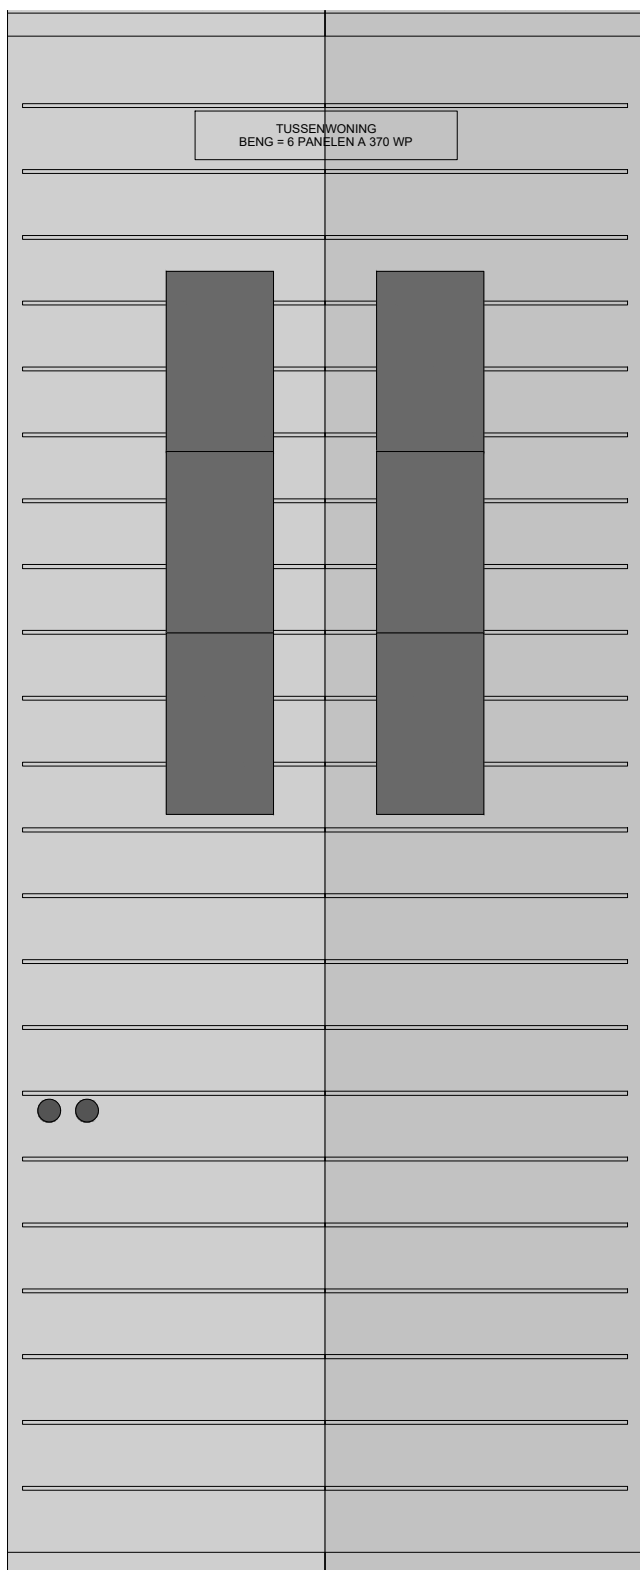

Tussenwoning :  
 bouwnummer H02 t/m H05

<b>THUIS IN BOUWEN</b> 		Thuis in Bouwen B.V. www.thuisinbouwen.nl info@thuisinbouwen.nl	
DE CREATIEVE, INSPIRERENDE VILLABOUWERS			
<b>Project :</b> Boomgaardhof te Heerjansdam		<b>Schaal :</b> 1:50	
<b>Onderdeel :</b> Verkoop : Tussen Hofwoning - dak		<b>Formaat :</b> A3 - S	
<b>Bouwnr. :</b> --		<b>Bladnr. :</b> VT-R-102	
<b>Datum :</b> 24-11-2023		<b>Tekenaar :</b> --	
<b>Wijzigingen :</b> a --                      c --                      e --                      g --		<b>Werknr. :</b> --	
b --                      d --                      f --                      h --			

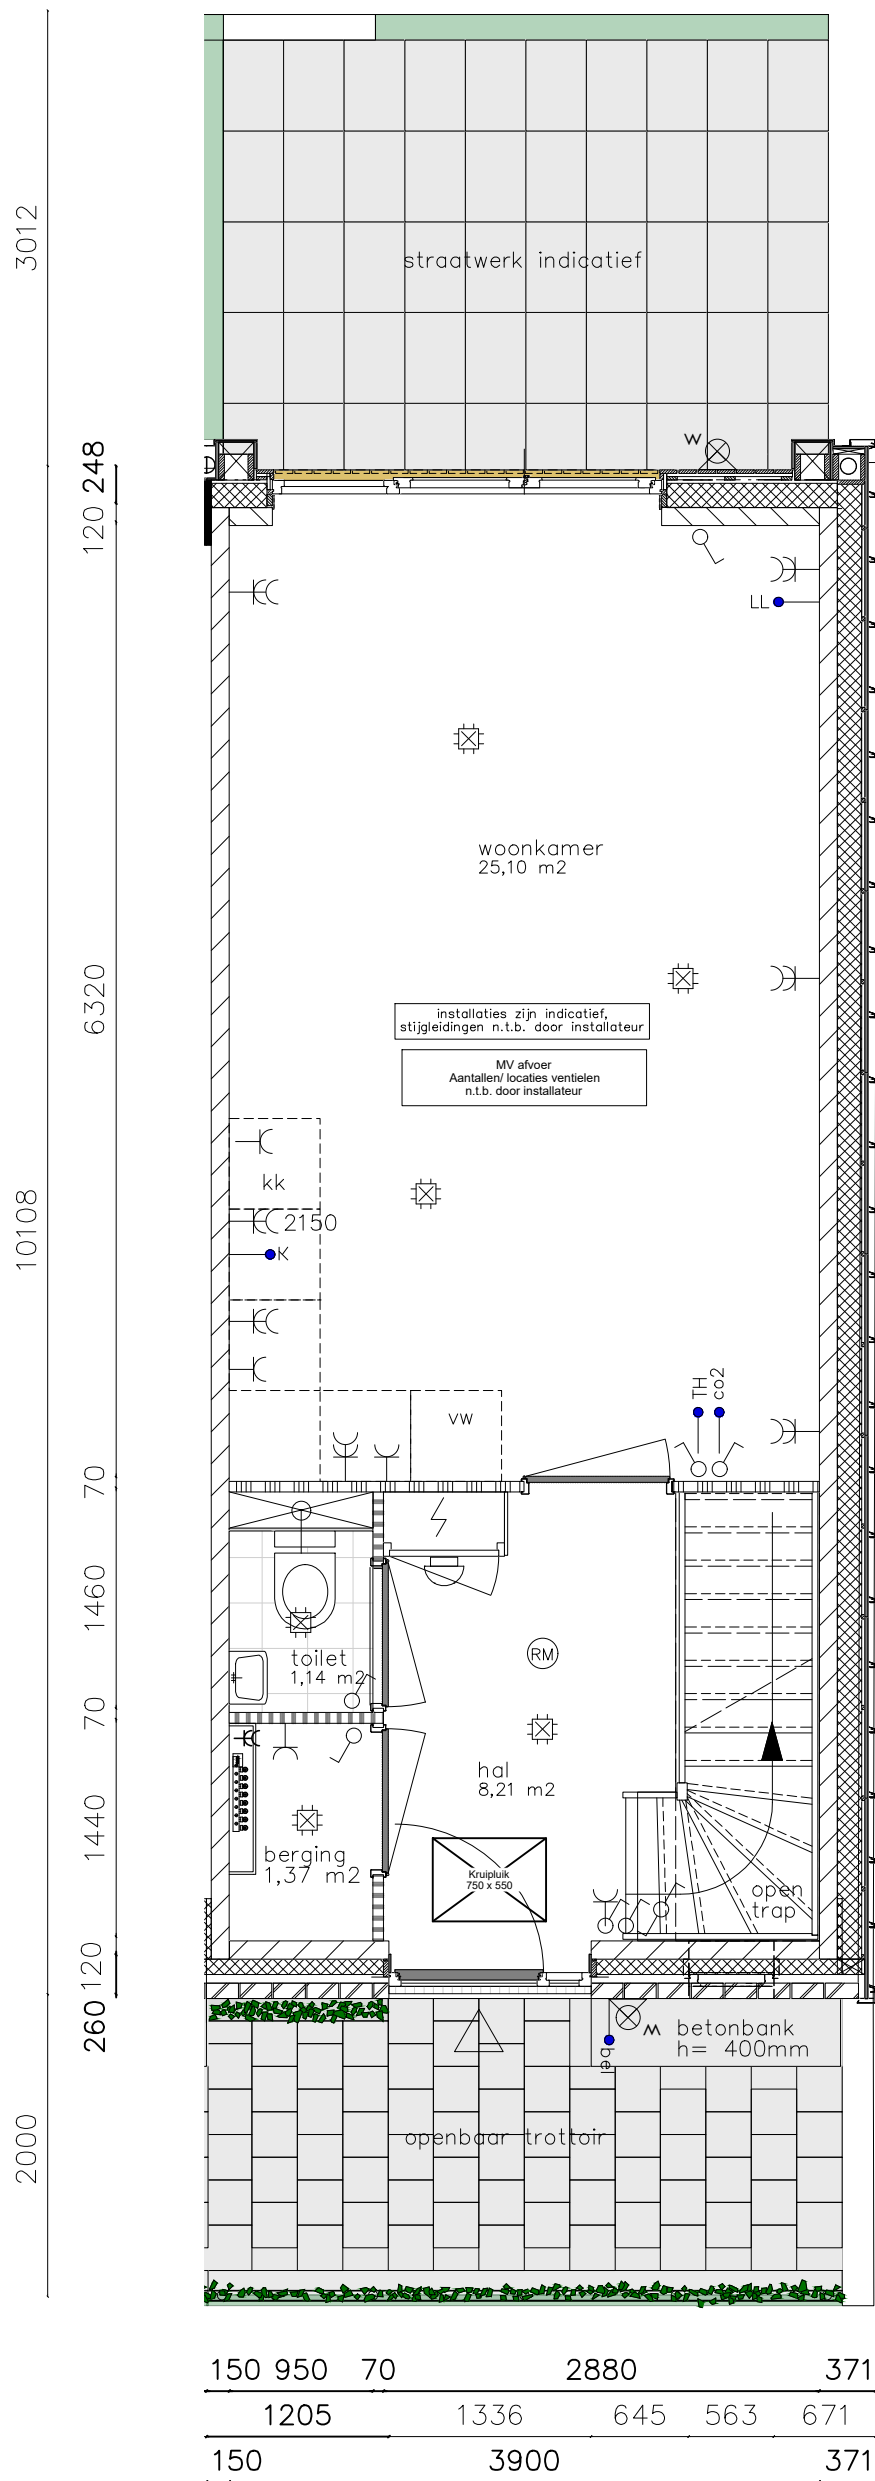

Hoekwoning :  
 bouwnummer H06 (getekend)  
 bouwnummer H01 (eindgevel gespiegeld)

**THUIS IN BOUWEN** .NL  
 DE CREATIEVE, INSPIRELENDE VILLABOUWERS


Tuis in Bouwen B.V.  
 www.thuisinbouwen.nl  
 info@thuisinbouwen.nl

Project : Boomgaardhof te Heerjansdam  
 Onderdeel : Verkoop : Hoek Hofwoning - begane grond  
 Bouwnr. : --  
 Datum : 24-11-2023

Schaal : 1:50  
 Formaat : A3 - S  
 Bladnr. : VT-R-103  
 Tekenaar : --

Wijzigingen : a -- c -- e -- g --  
 b -- d -- f -- h --

Werknr. : --

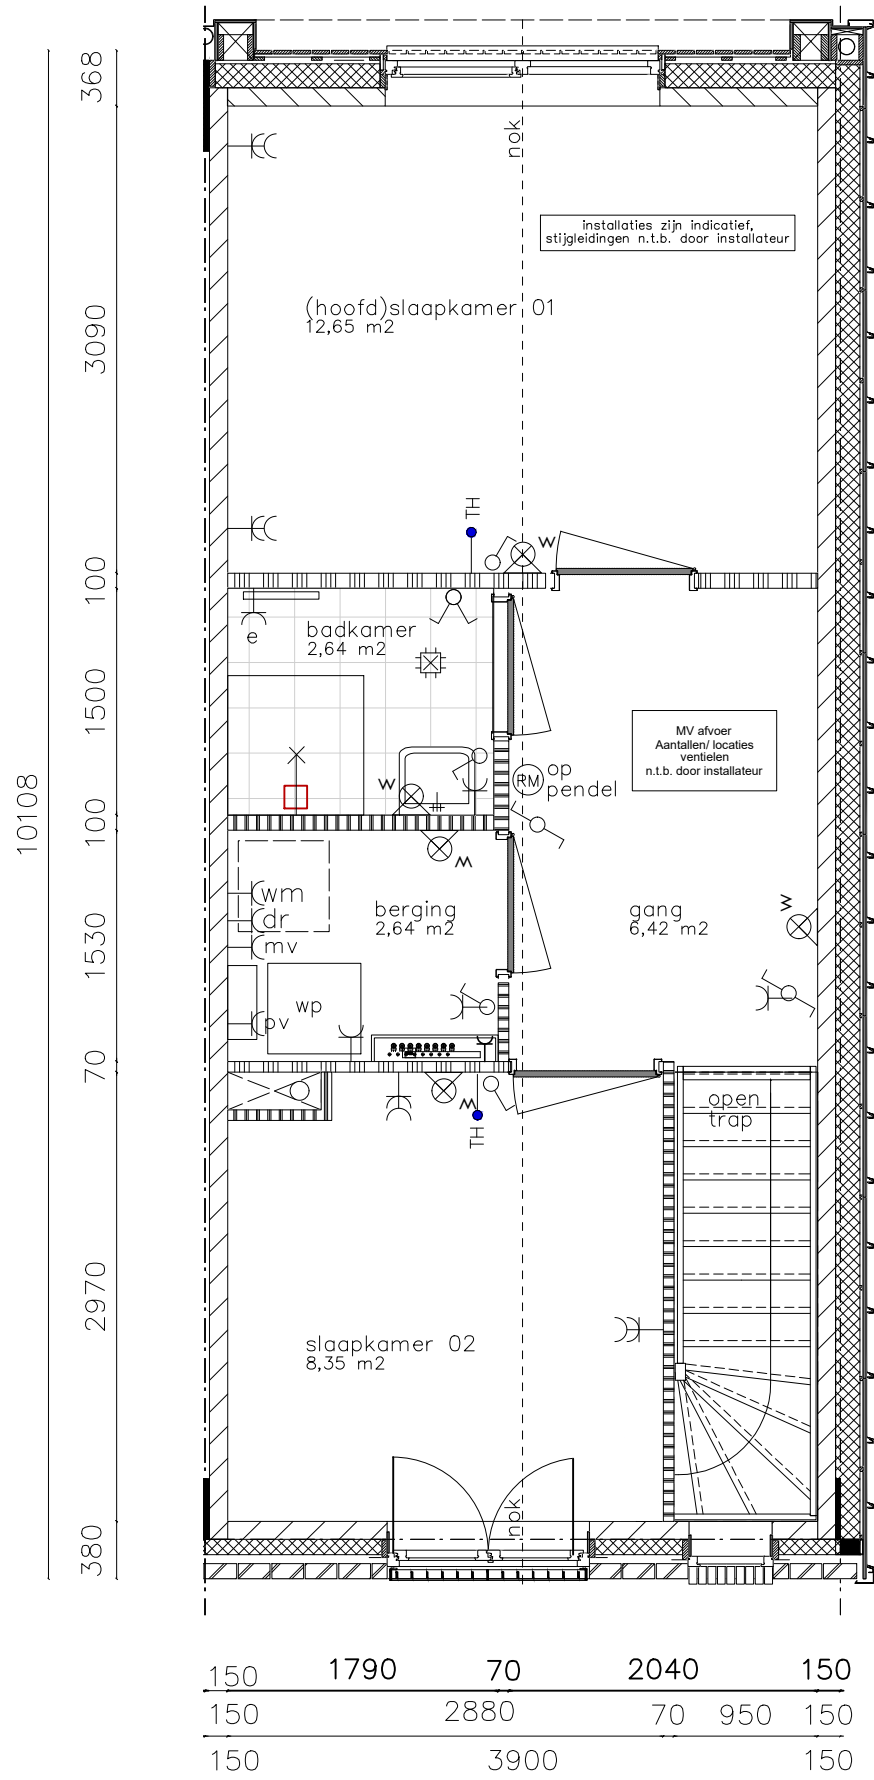


Hoekwoning :  
 bouwnummer H06 (getekend)  
 bouwnummer H01 (eindgevel gespiegeld)

**THUISBOUWEN** .NL

DE CREATIEVE, INSPIRELENDE VILLABOUWERS

Tuis in Bouwen B.V.  
 www.thuisinbouwen.nl  
 info@thuisinbouwen.nl

<b>Project :</b> Boomgaardhof te Heerjansdam	<b>Schaal :</b> 1:50
<b>Onderdeel :</b> Verkoop : Hoek Hofwoning - 1e verdieping	<b>Formaat :</b> A3 - S
<b>Bouwnr. :</b> --	<b>Bladnr. :</b> VT-R-104
<b>Datum :</b> 24-11-2023	<b>Tekenaar :</b> --
<b>Wijzigingen :</b> a -- c -- e -- g --	
b -- d -- f -- h --	<b>Werknr. :</b> --

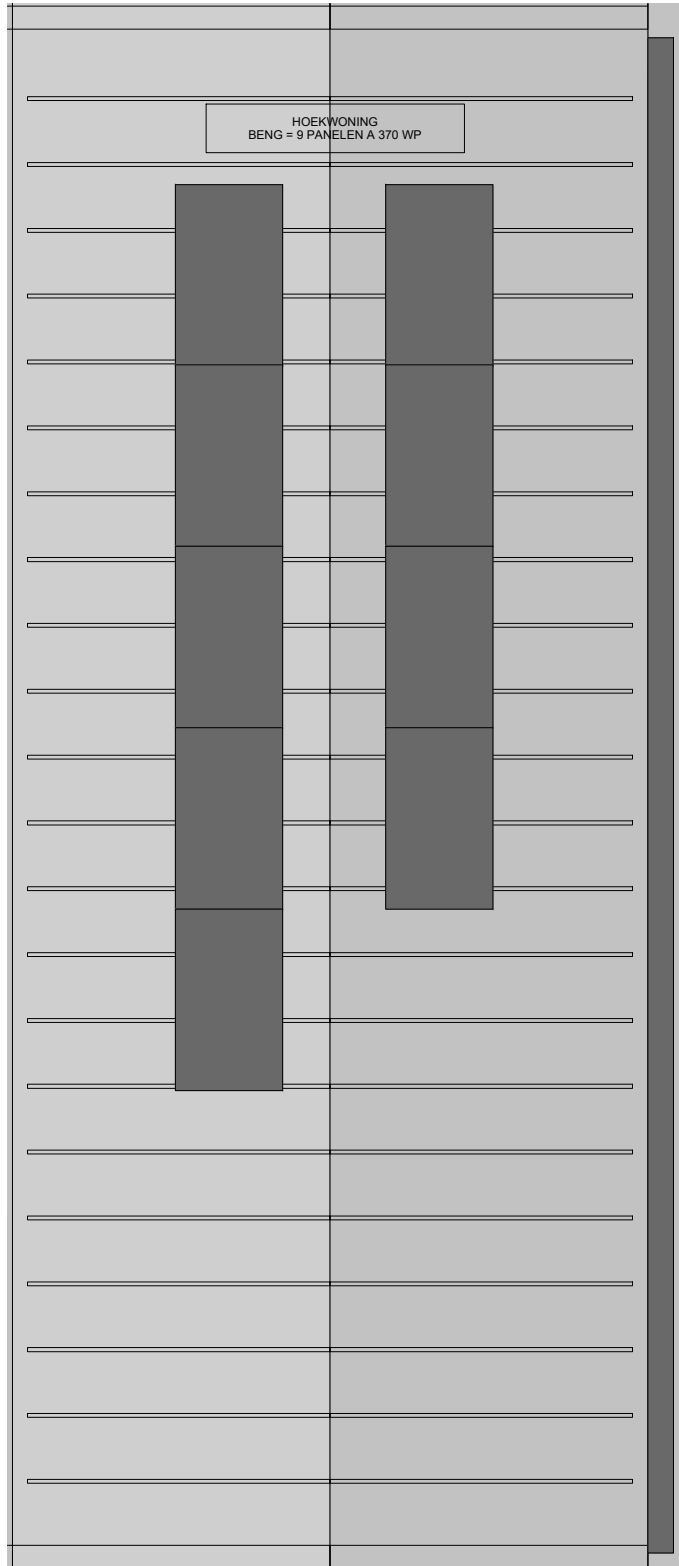

Hoekwoning :  
 bouwnummer H06 (getekend)  
 bouwnummer H01 (eindgevel gespiegeld)

**THUIS IN BOUWEN**   
 DE CREATIEVE, INSPIRERENDE VILLABOUWERS

Tuis in Bouwen B.V.  
 www.thuisinbouwen.nl  
 info@thuisinbouwen.nl


<b>Project :</b> Boomgaardhof te Heerjansdam	<b>Schaal :</b> 1:50
<b>Onderdeel :</b> Verkoop : Hoek Hofwoning - dak	<b>Formaat :</b> A3 - S
<b>Bouwnr. :</b> --	<b>Bladnr. :</b> VT-R-105
<b>Datum :</b> 24-11-2023	<b>Tekenaar :</b> --
<b>Wijzigingen :</b> a -- c -- e -- g --	
b -- d -- f -- h --	<b>Werknr. :</b> --

nok = 7370+

bk\_spant = 5500+

bk\_vloer = 2920+

peil = 0,00    peil = 1350+ NAP

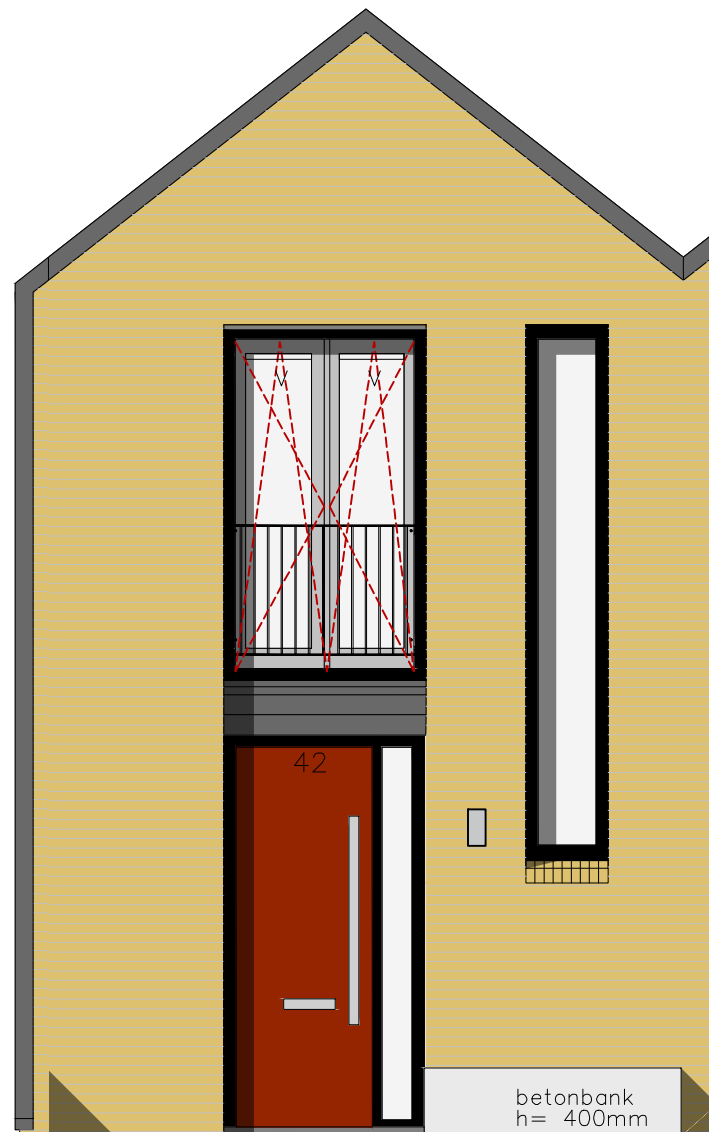

Hoekwoning : bouwnummer H01



Tussenwoning :  
bouwnummer H02 t/m H05

Hoekwoning : bouwnummer H06

**THUISBOUWEN**.NL

DE CREATIEVE, INSPIRERENDE VILLABOUWERS

Thuis in Bouwen B.V.  
www.thuisinbouwen.nl  
info@thuisinbouwen.nl

Project : Boomgaardhof te Heerjansdam  
Onderdeel : Verkoop : Hofwoning - Voorgevels  
Bouwnr. : --  
Datum : 24-11-2023

Schaal : 1:100  
Formaat : A3 - L  
Bladnr. : VT-R-200  
Tekenaar : --

Wijzigingen : a --            c --            e --            g --  
   b --            d --            f --            h --

Werknr. : --



nok = 7370+

bk\_spart = 5500+

bk\_vloer = 2920+

peil = 0,00      peil = 1350+ NAP



Hoekwoning : bouwnummer H06

Tussenwoning :  
bouwnummer H02 t/m H05

Hoekwoning : bouwnummer H01

**THUISBOUWEN**.NL  
DE CREATIEVE, INSPIRELENDE VILLABOUWERS

Thuis in Bouwen B.V.  
www.thuisinbouwen.nl  
info@thuisinbouwen.nl

Project : Boomgaardhof te Heerjansdam  
Onderdeel : Verkoop : Hofwoning - Achtergevels  
Bouwnr. : --  
Datum : 24-11-2023

Schaal : 1:100  
Formaat : A3 - L  
Bladnr. : VT-R-201  
Tekenaar : --

Wijzigingen : a --      c --      e --      g --  
                         b --      d --      f --      h --


Werknr. : --

nok = 7370+

dakrand = 5640+

bk\_vloer = 2920+

peil = 0,00    peil = 1350+ NAP

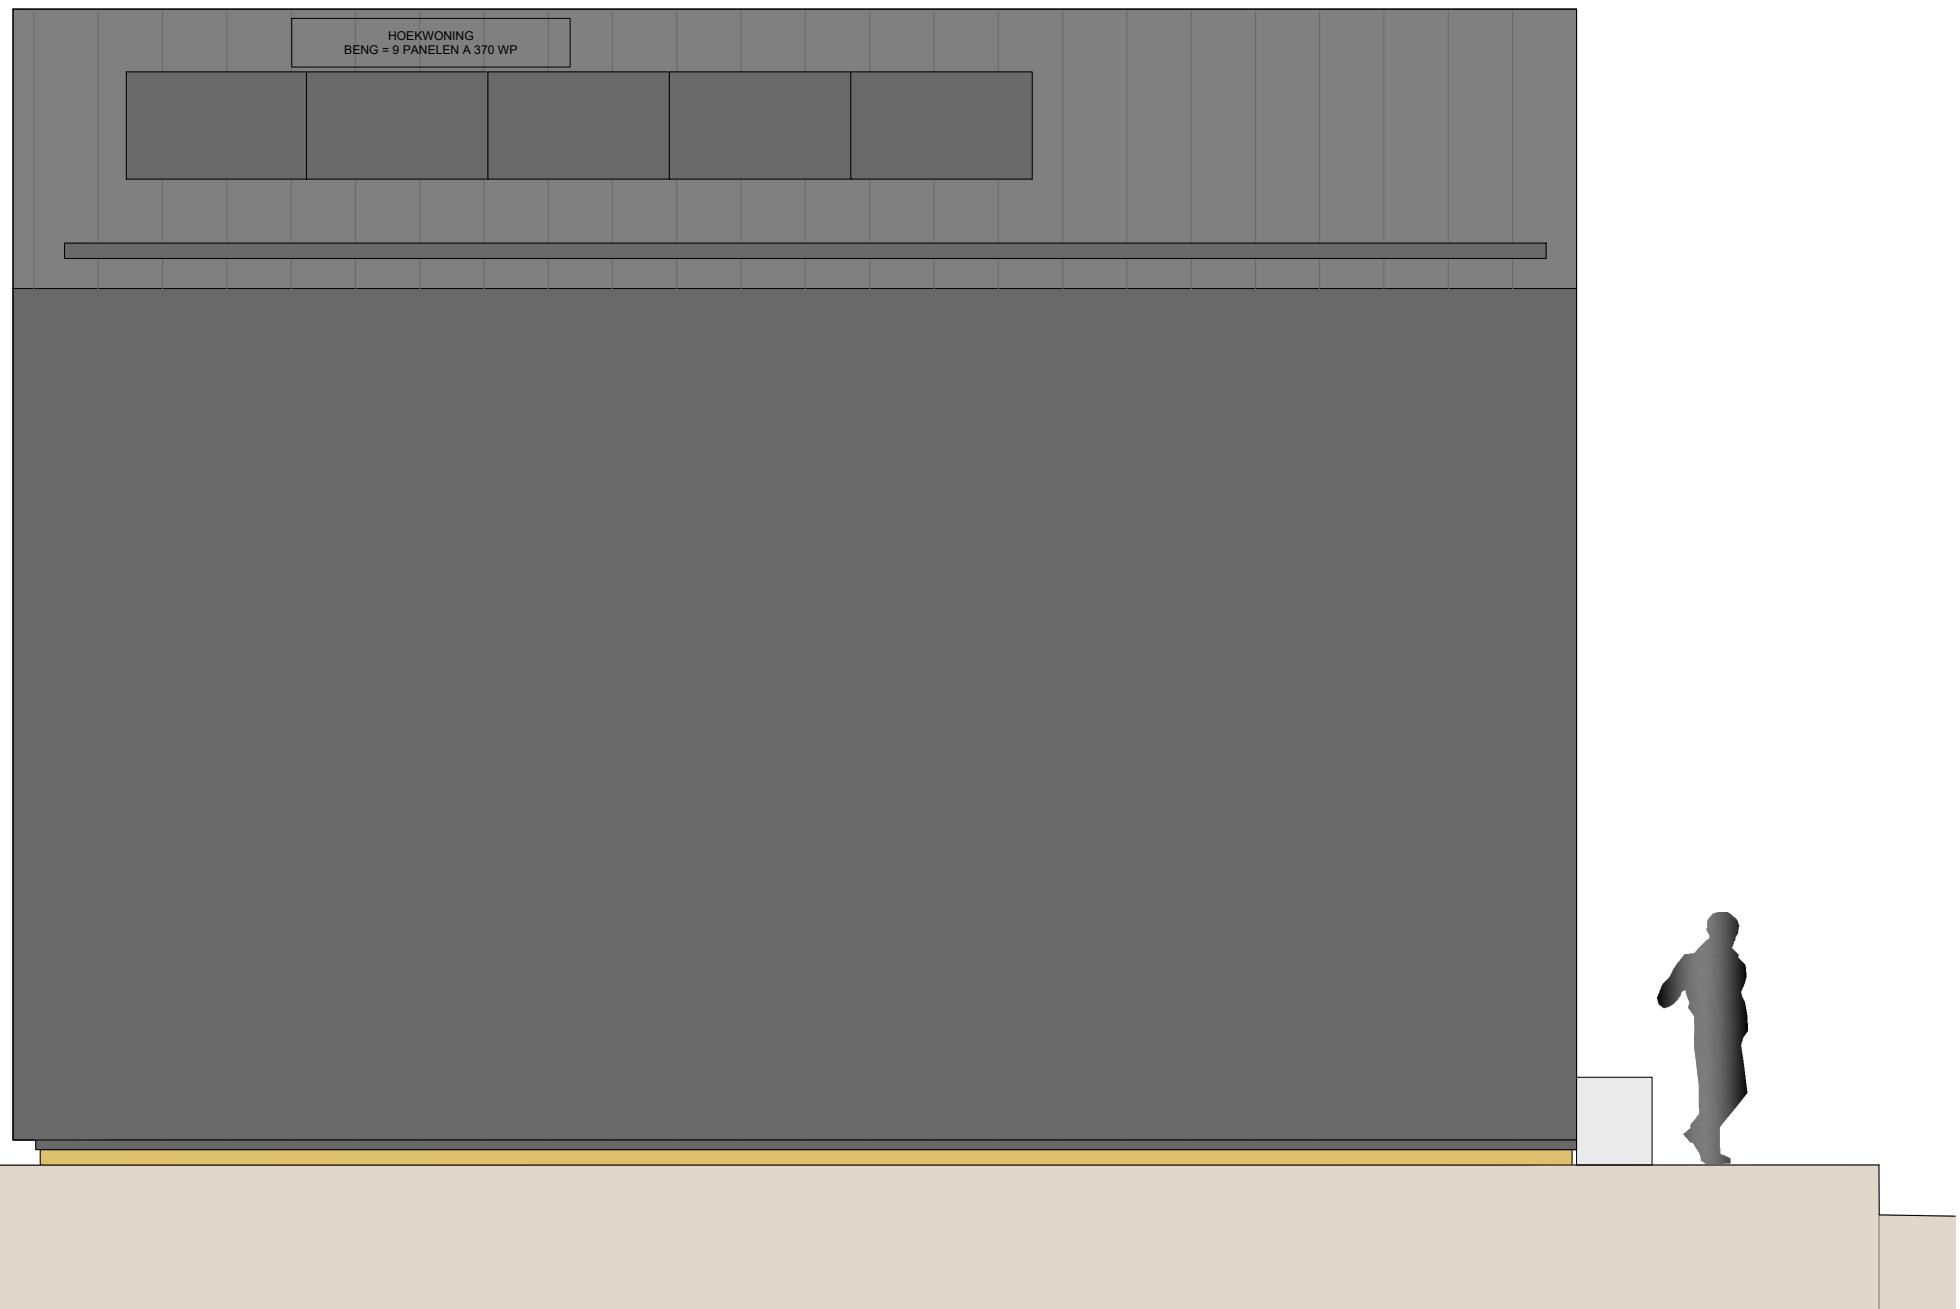

Hoekwoning : bouwnummer H01

**THUISBOUWEN**.NL  
 DE CREATIEVE, INSPIRERENDE VILLABOUWERS

Thuis in Bouwen B.V.  
 www.thuisinbouwen.nl  
 info@thuisinbouwen.nl


Project : Boomgaardhof te Heerjansdam	Schaal : 1:100
Onderdeel : Verkoop : Hofwoning - Zijgevel West	Formaat : A3 - L
Bouwnr. : --	Bladnr. : VT-R-202
Datum : 24-11-2023	Tekenaar : --
Wijzigingen : a --            c --            e --            g --	Werknr. : --
b --            d --            f --            h --	

nok = 7370+

dakrand = 5640+

bk\_vloer = 2920+

peil = 0,00    peil = 1350+ NAP

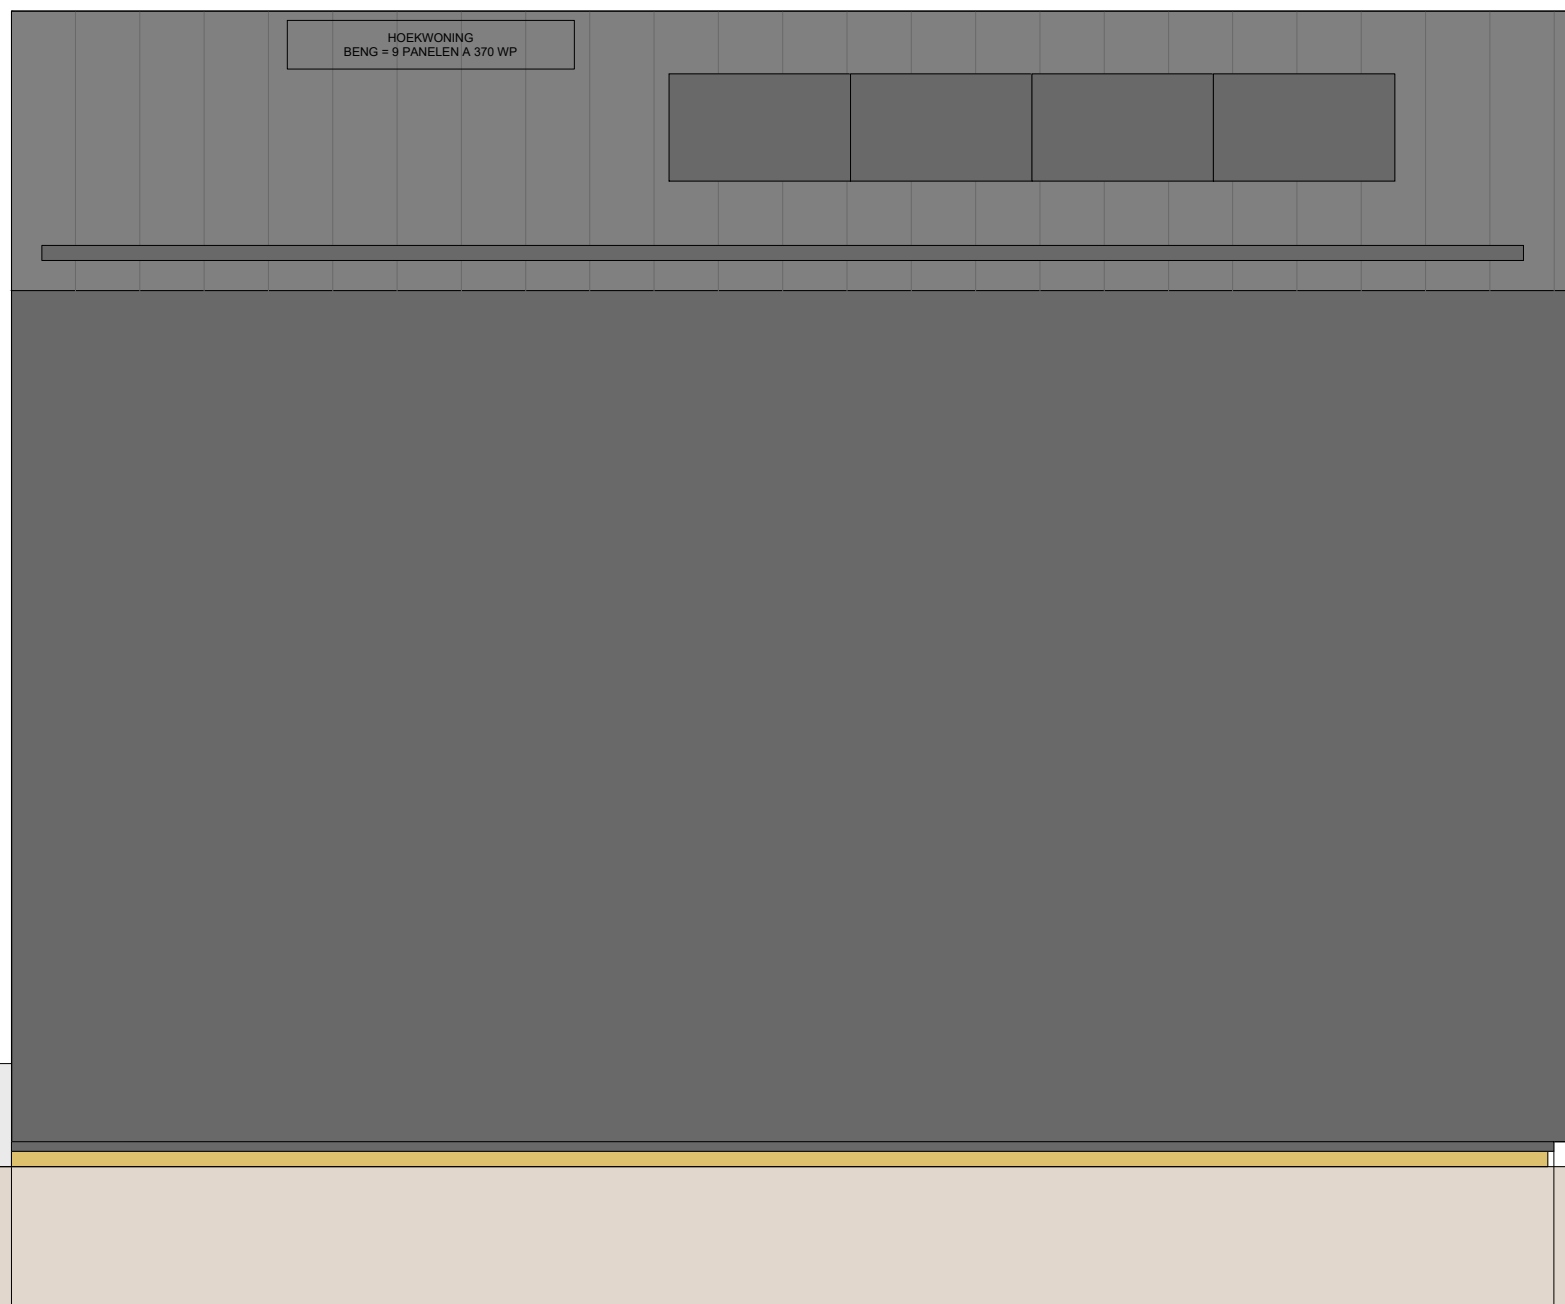

Hoekwoning : bouwnummer H06

**THUISBOUWEN**.NL  
 DE CREATIEVE, INSPIRERENDE VILLABOUWERS

Tuis in Bouwen B.V.  
 www.thuisinbouwen.nl  
 info@thuisinbouwen.nl

Project : Boomgaardhof te Heerjansdam  
 Onderdeel : Verkoop : Hofwoning - Zijgevel Oost  
 Bouwnr. : --  
 Datum : 24-11-2023

Schaal : 1:100  
 Formaat : A3 - L  
 Bladnr. : VT-R-203  
 Tekenaar : --

Wijzigingen : a --            c --            e --            g --  
                   b --            d --            f --            h --

Werknr. : --



Voorgevel - bouwnummers H01 t/m H06



Achtergevel

**THUIS IN BOUWEN**.NL  
DE CREATIEVE, INSPIRELENDE VILLABOUWERS

Thuis in Bouwen B.V.  
www.thuisinbouwen.nl  
info@thuisinbouwen.nl

Project : Boomgaardhof te Heerjansdam  
Onderdeel : Verkoop : Hofwoning - Blokgevels  
Bouwnr. : --  
Datum : 24-11-2023  
Wijzigingen : a -- c -- e -- g --  
b -- d -- f -- h --

Schaal : 1:100  
Formaat : A3 - L  
Bladnr. : VT-R-204  
Tekenaar : --  
Werknr. : --

nok = 7370+


bk muurplaat = 5500+

bk kzst = 5462+

bk vloer = 2920+

peil = 1350+ NAP peil = 0,00

ok fund.balk = 920-

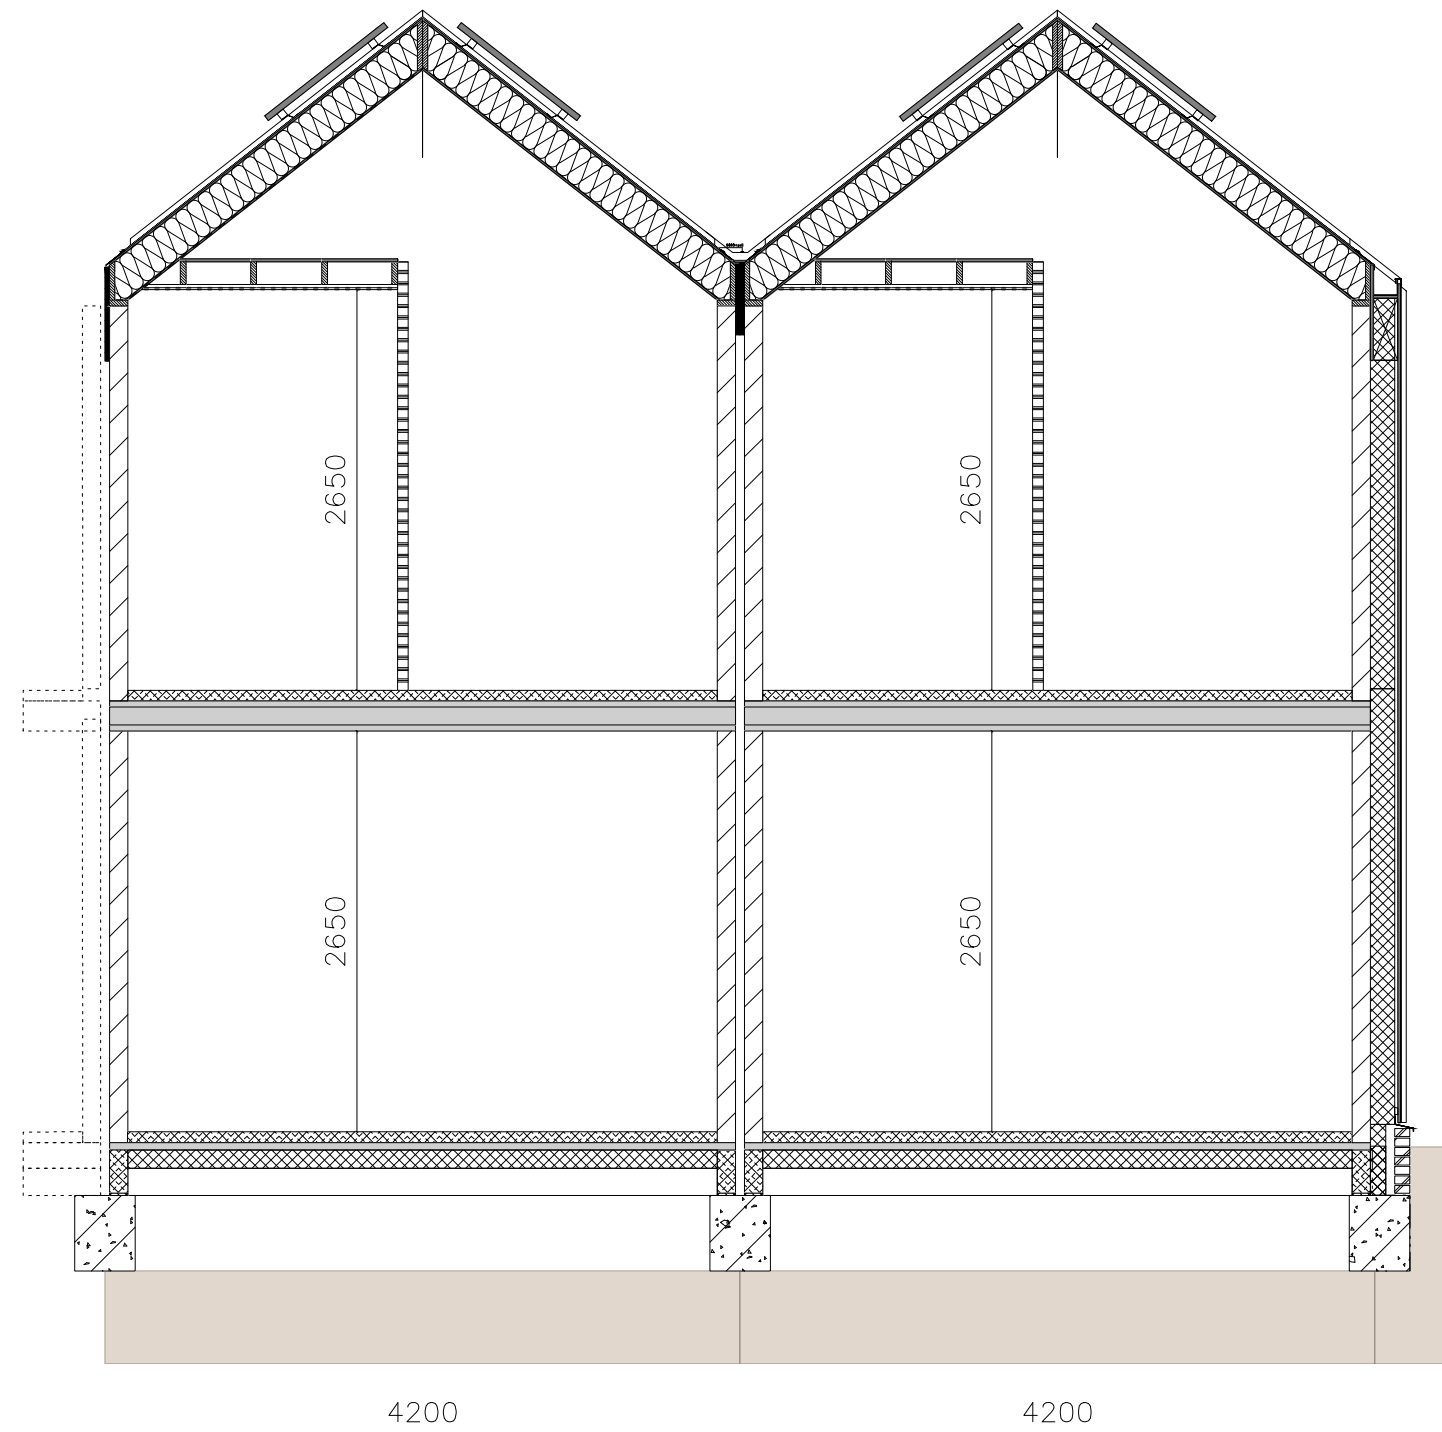

**THUISBOUWEN**.NL  
DE CREATIEVE, INSPIRERENDE VILLABOUWERS

Thuis in Bouwen B.V.  
www.thuisinbouwen.nl  
info@thuisinbouwen.nl

Project : Boomgaardhof te Heerjansdam  
Onderdeel : Verkoop : Hofwoning - Doorsneden  
Bouwnr. : --  
Datum : 24-11-2023

Schaal : 1:100  
Formaat : A3 - L  
Bladnr. : VT-R-205  
Tekenaar : --

Wijzigingen : a -- c -- e -- g --  
b -- d -- f -- h --

Werknr. : --