


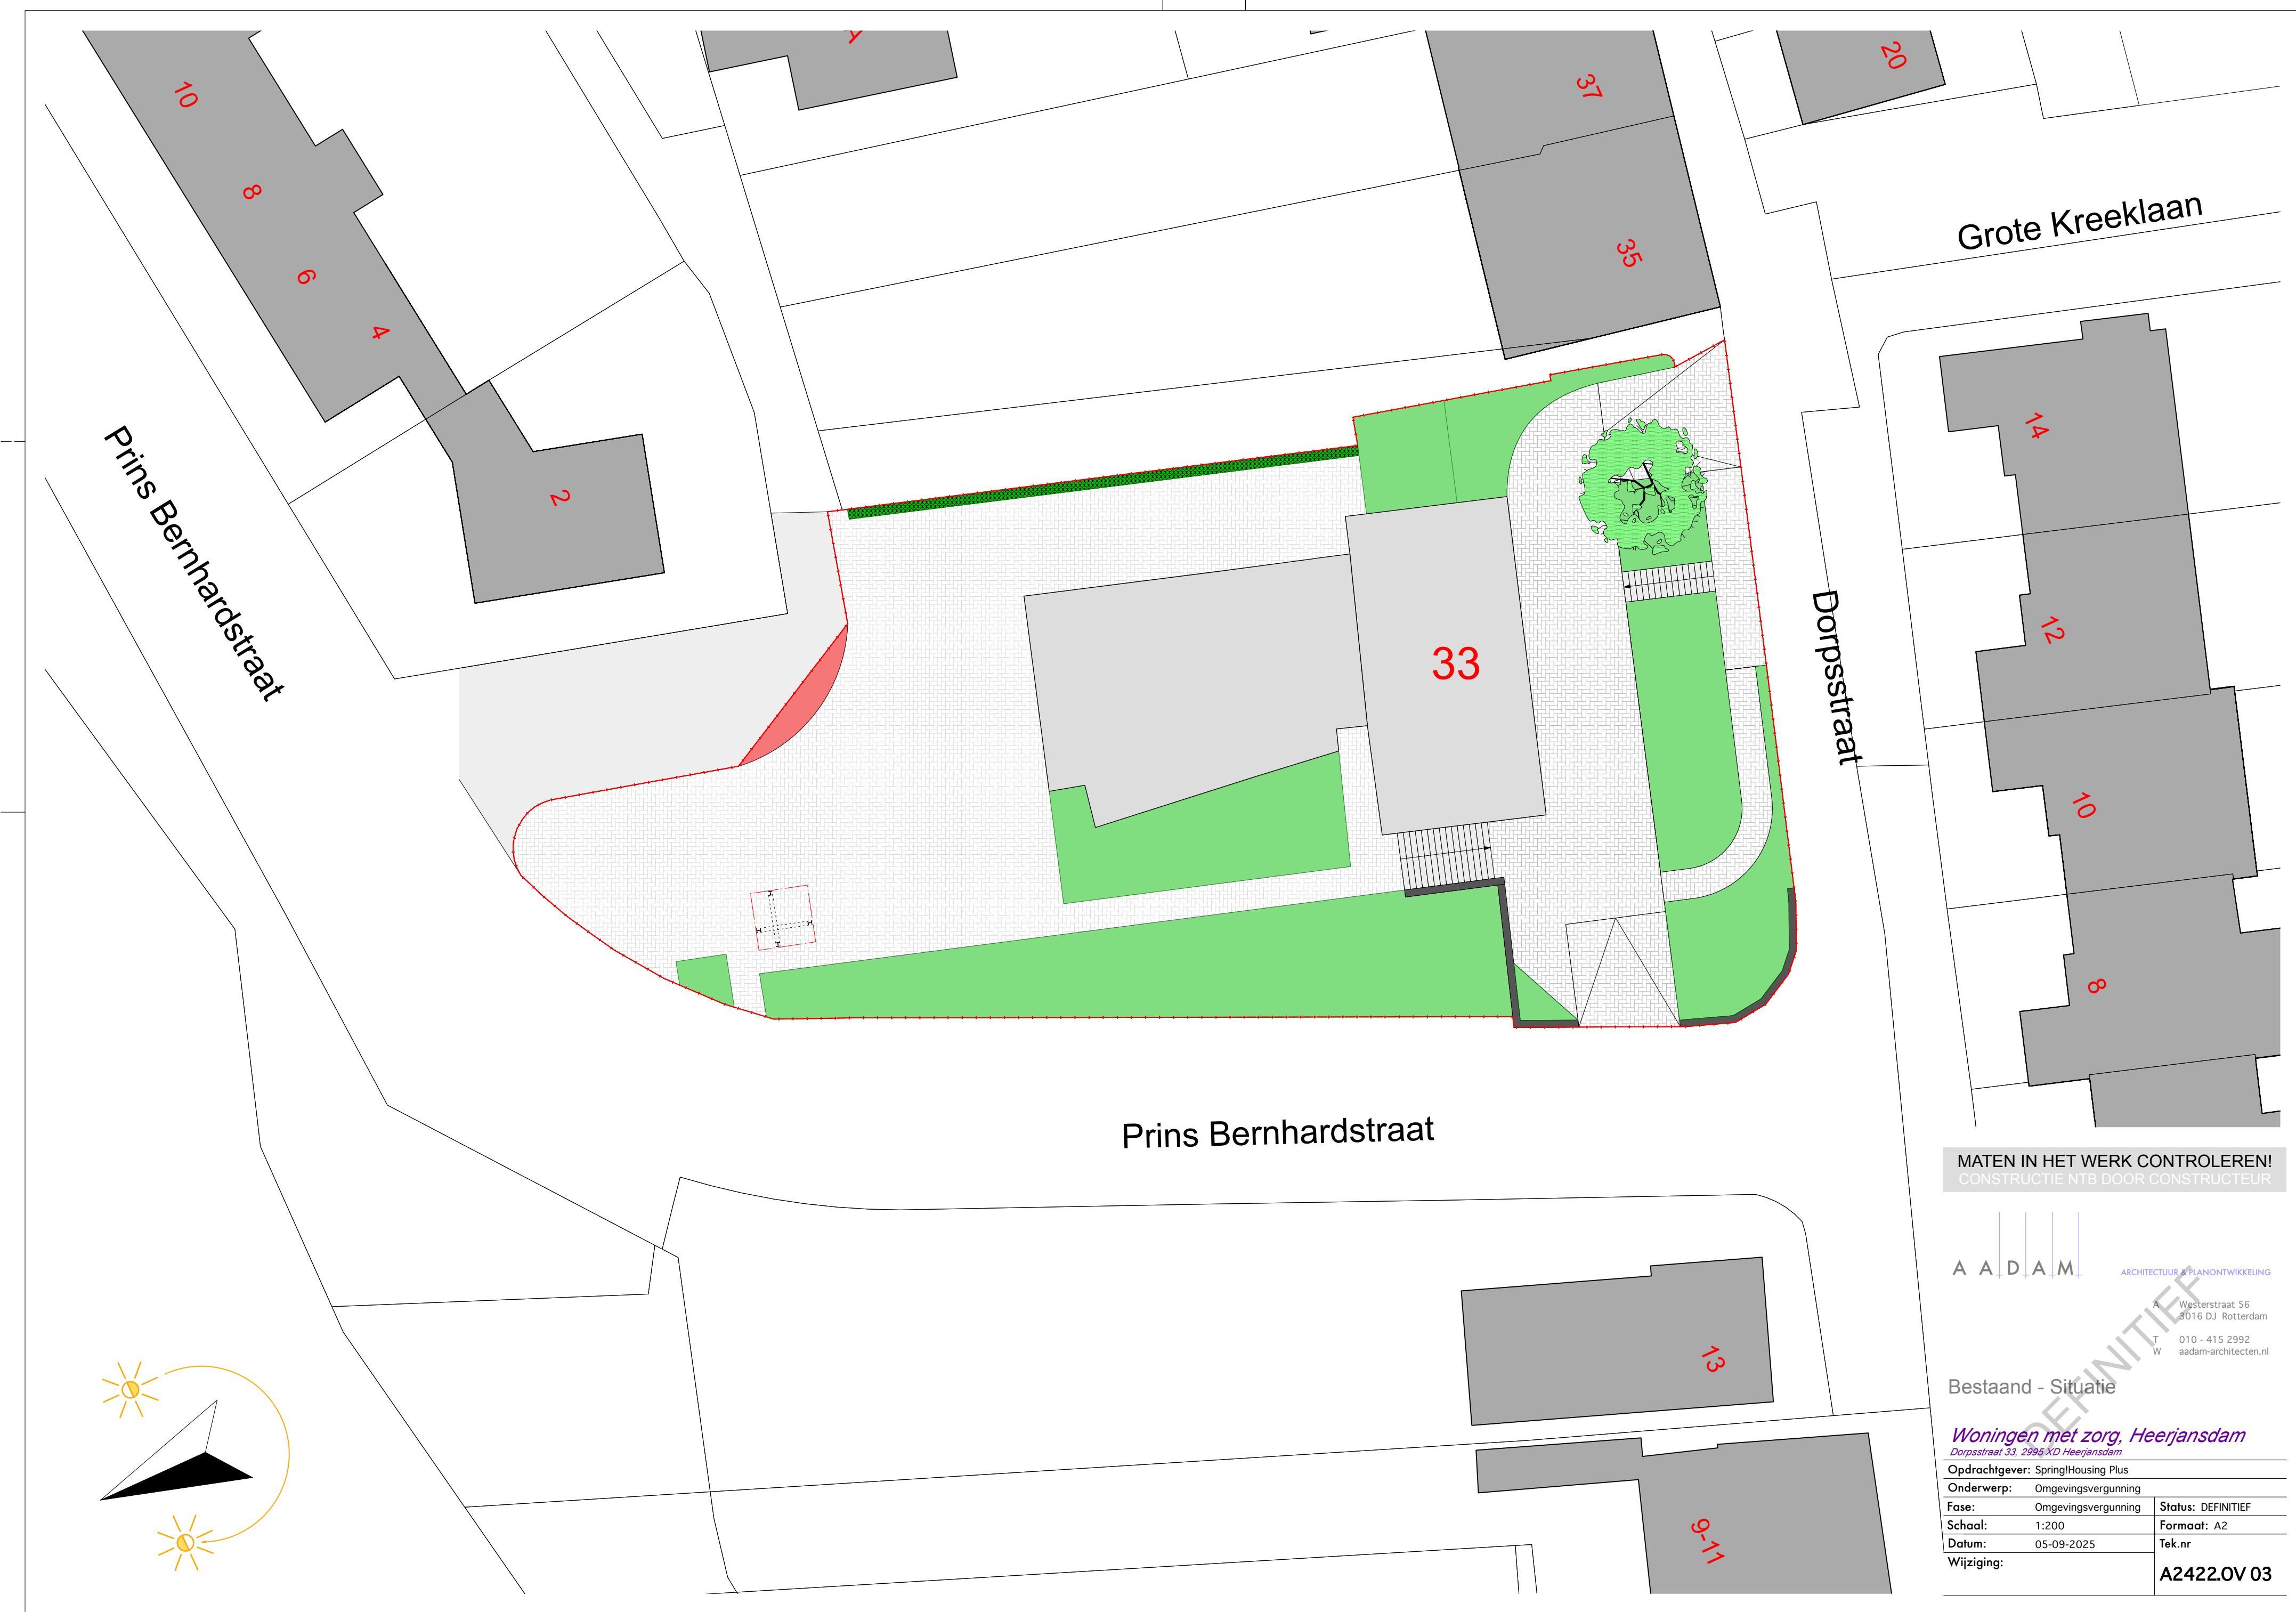

MATEN IN HET WERK CONTROLEREN!
CONSTRUCTIE NTB DOOR CONSTRUCTEUR

A A D A M

ARCHITECTUUR & PLANOONTWIKKELING

A

Westerstraat 56

3016 DJ Rotterdam

T


010 - 415 2992

W

aadam-architecten.nl

Bestaand - Situatie

Woningen met zorg, Heerjansdam		
Dorpsstraat 33, 2996 XD Heerjansdam		
Opdrachtgever: SpringHousing Plus		
Onderwerp:	Omgevingsvergunning	Status: DEFINITIEF
Fase:	Omgevingsvergunning	Formaat: A2
Schaal:	1:200	Tek.nr
Datum:	05-09-2025	
Wijziging:		A2422.OV 03

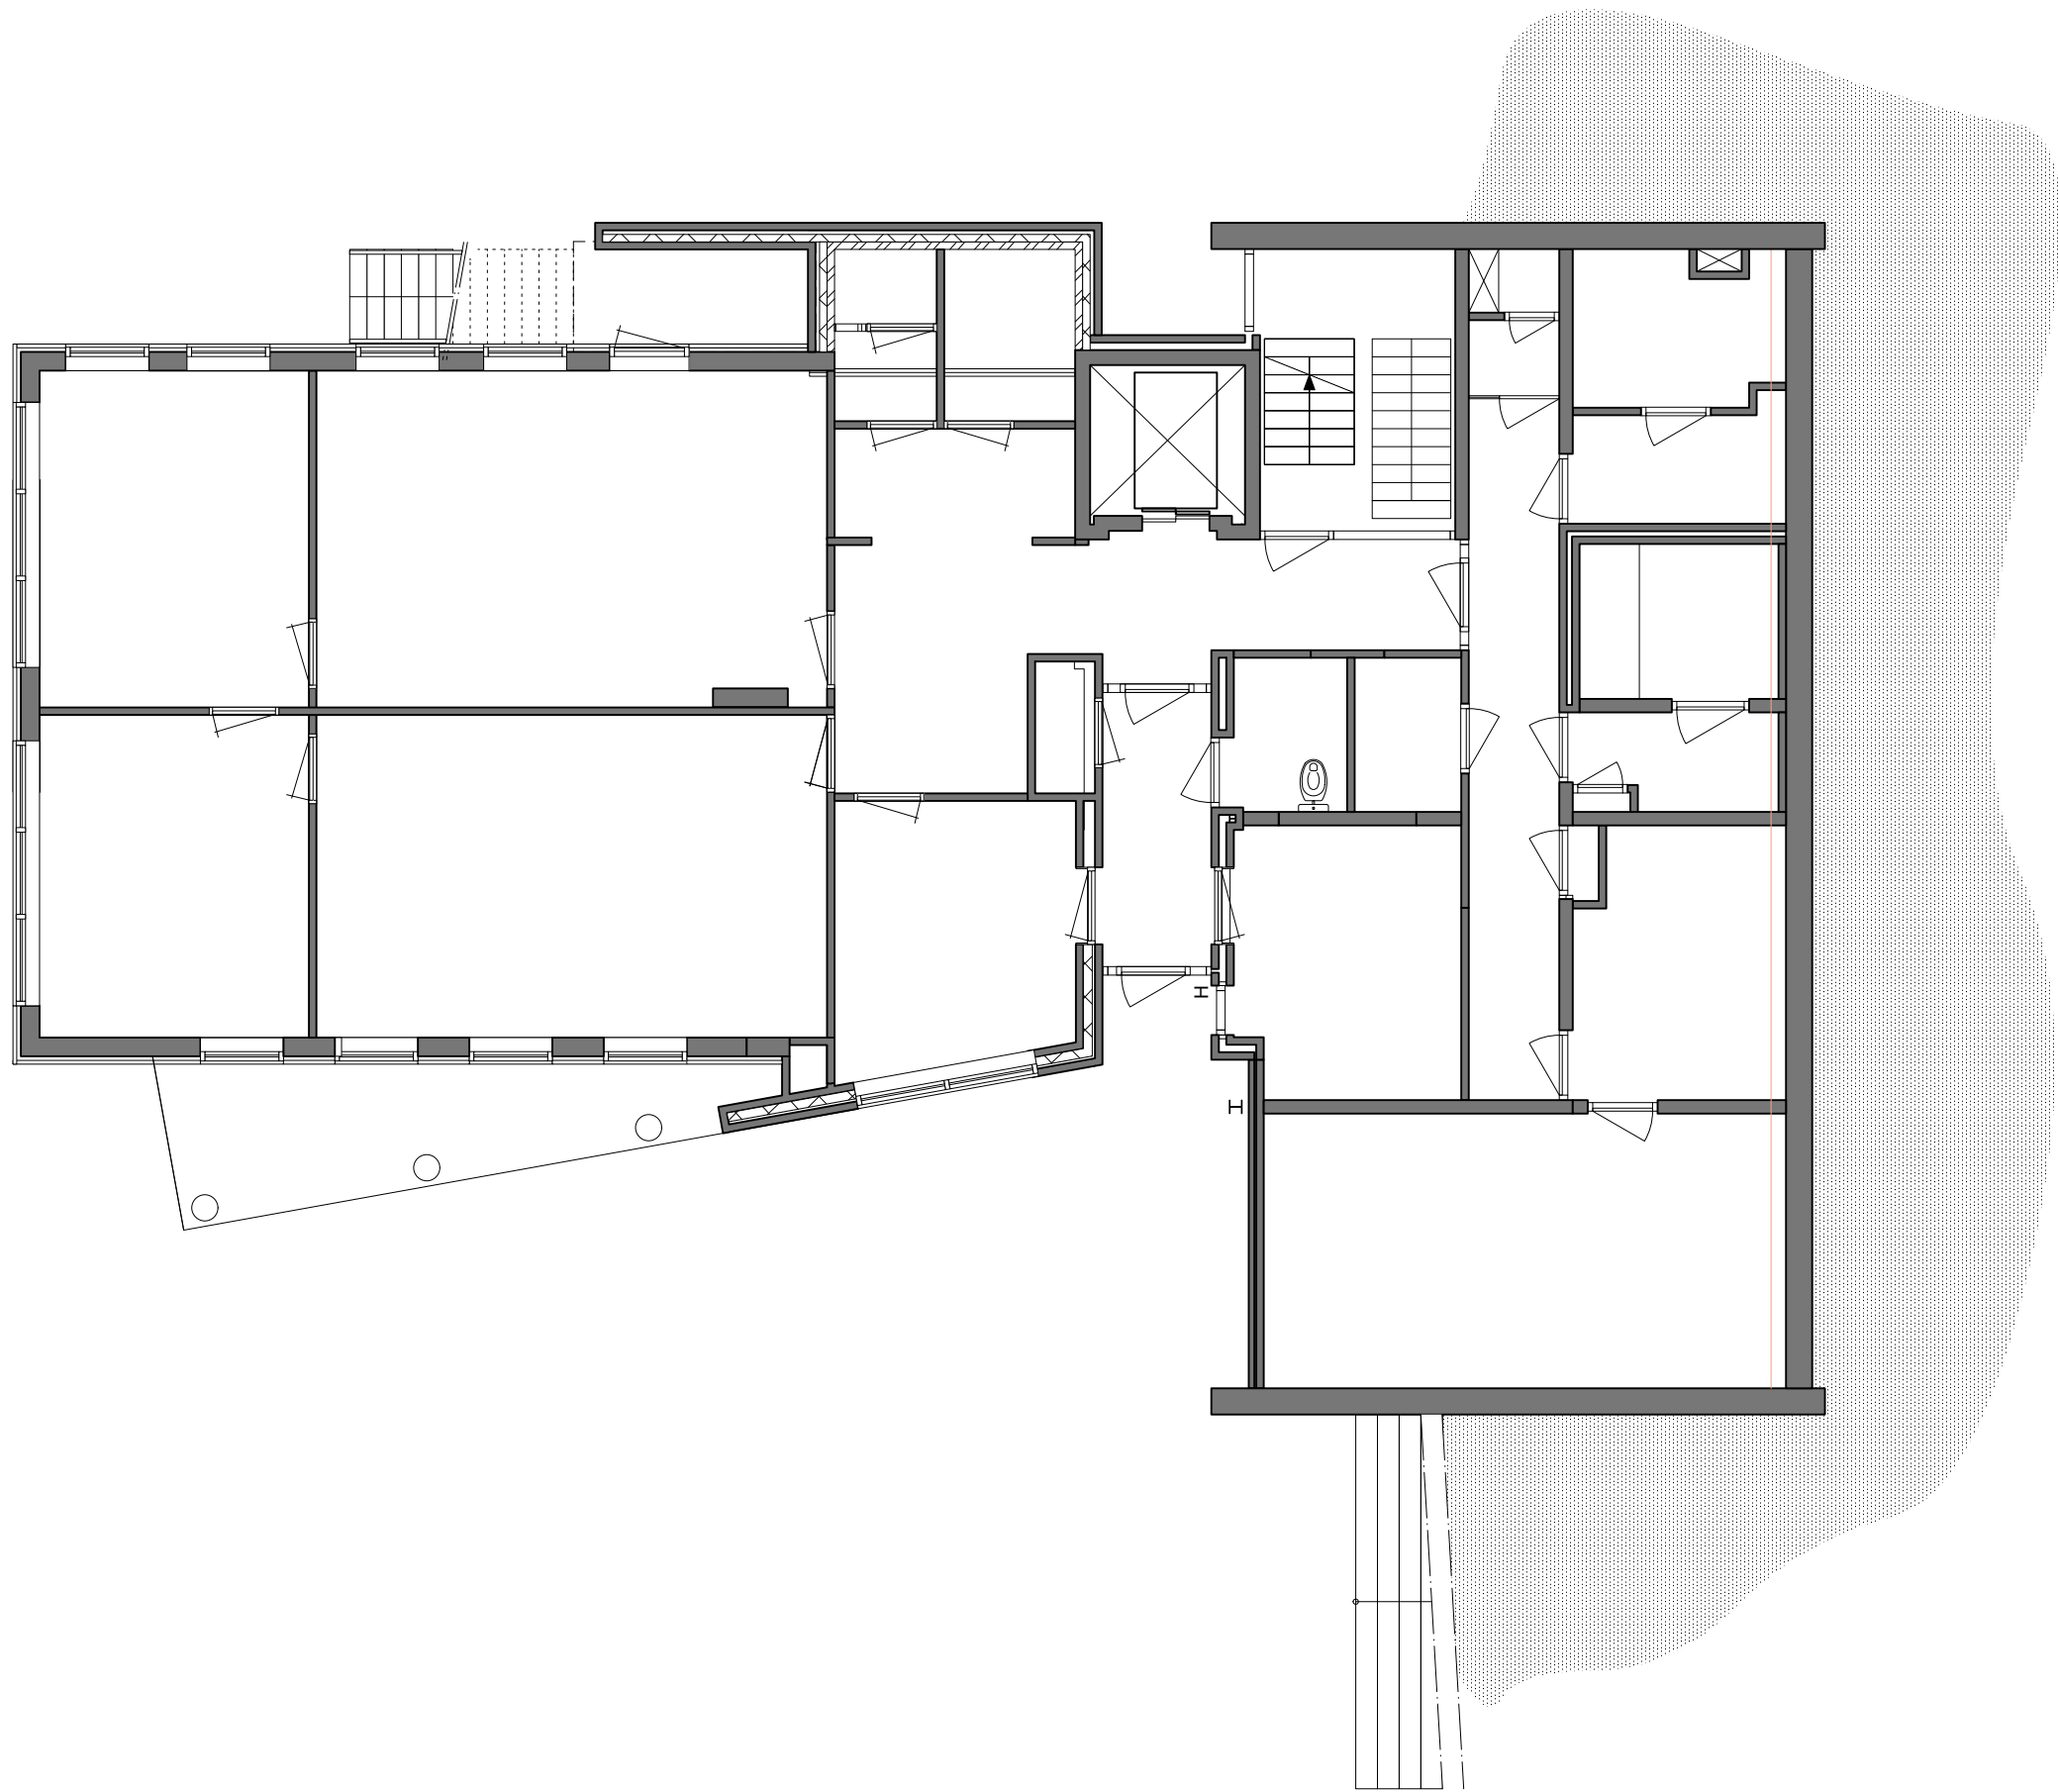


MATEN IN HET WERK CONTROLEREN!
CONSTRUCTIE NTB DOOR CONSTRUCTEUR

A A D A M
ARCHITECTUUR & PLANNONTWIKKELING
A Westerstraat 56
3016 DJ Rotterdam
T 010 - 415 2992
W aadam-architecten.nl

Bestaand - Bg - Benedendijks

Woningen met zorg, Heerjansdam
Dorpsstraat 33, 2996 XD Heerjansdam

Opdrachtgever: SpringHousing Plus		
Onderwerp:	Omgevingsvergunning	Status: DEFINITIEF
Fase:	Omgevingsvergunning	Formaat: A2
Schaal:	1:100	Tek.nr
Datum:	05-09-2025	A2422.OV 04
Wijziging:		

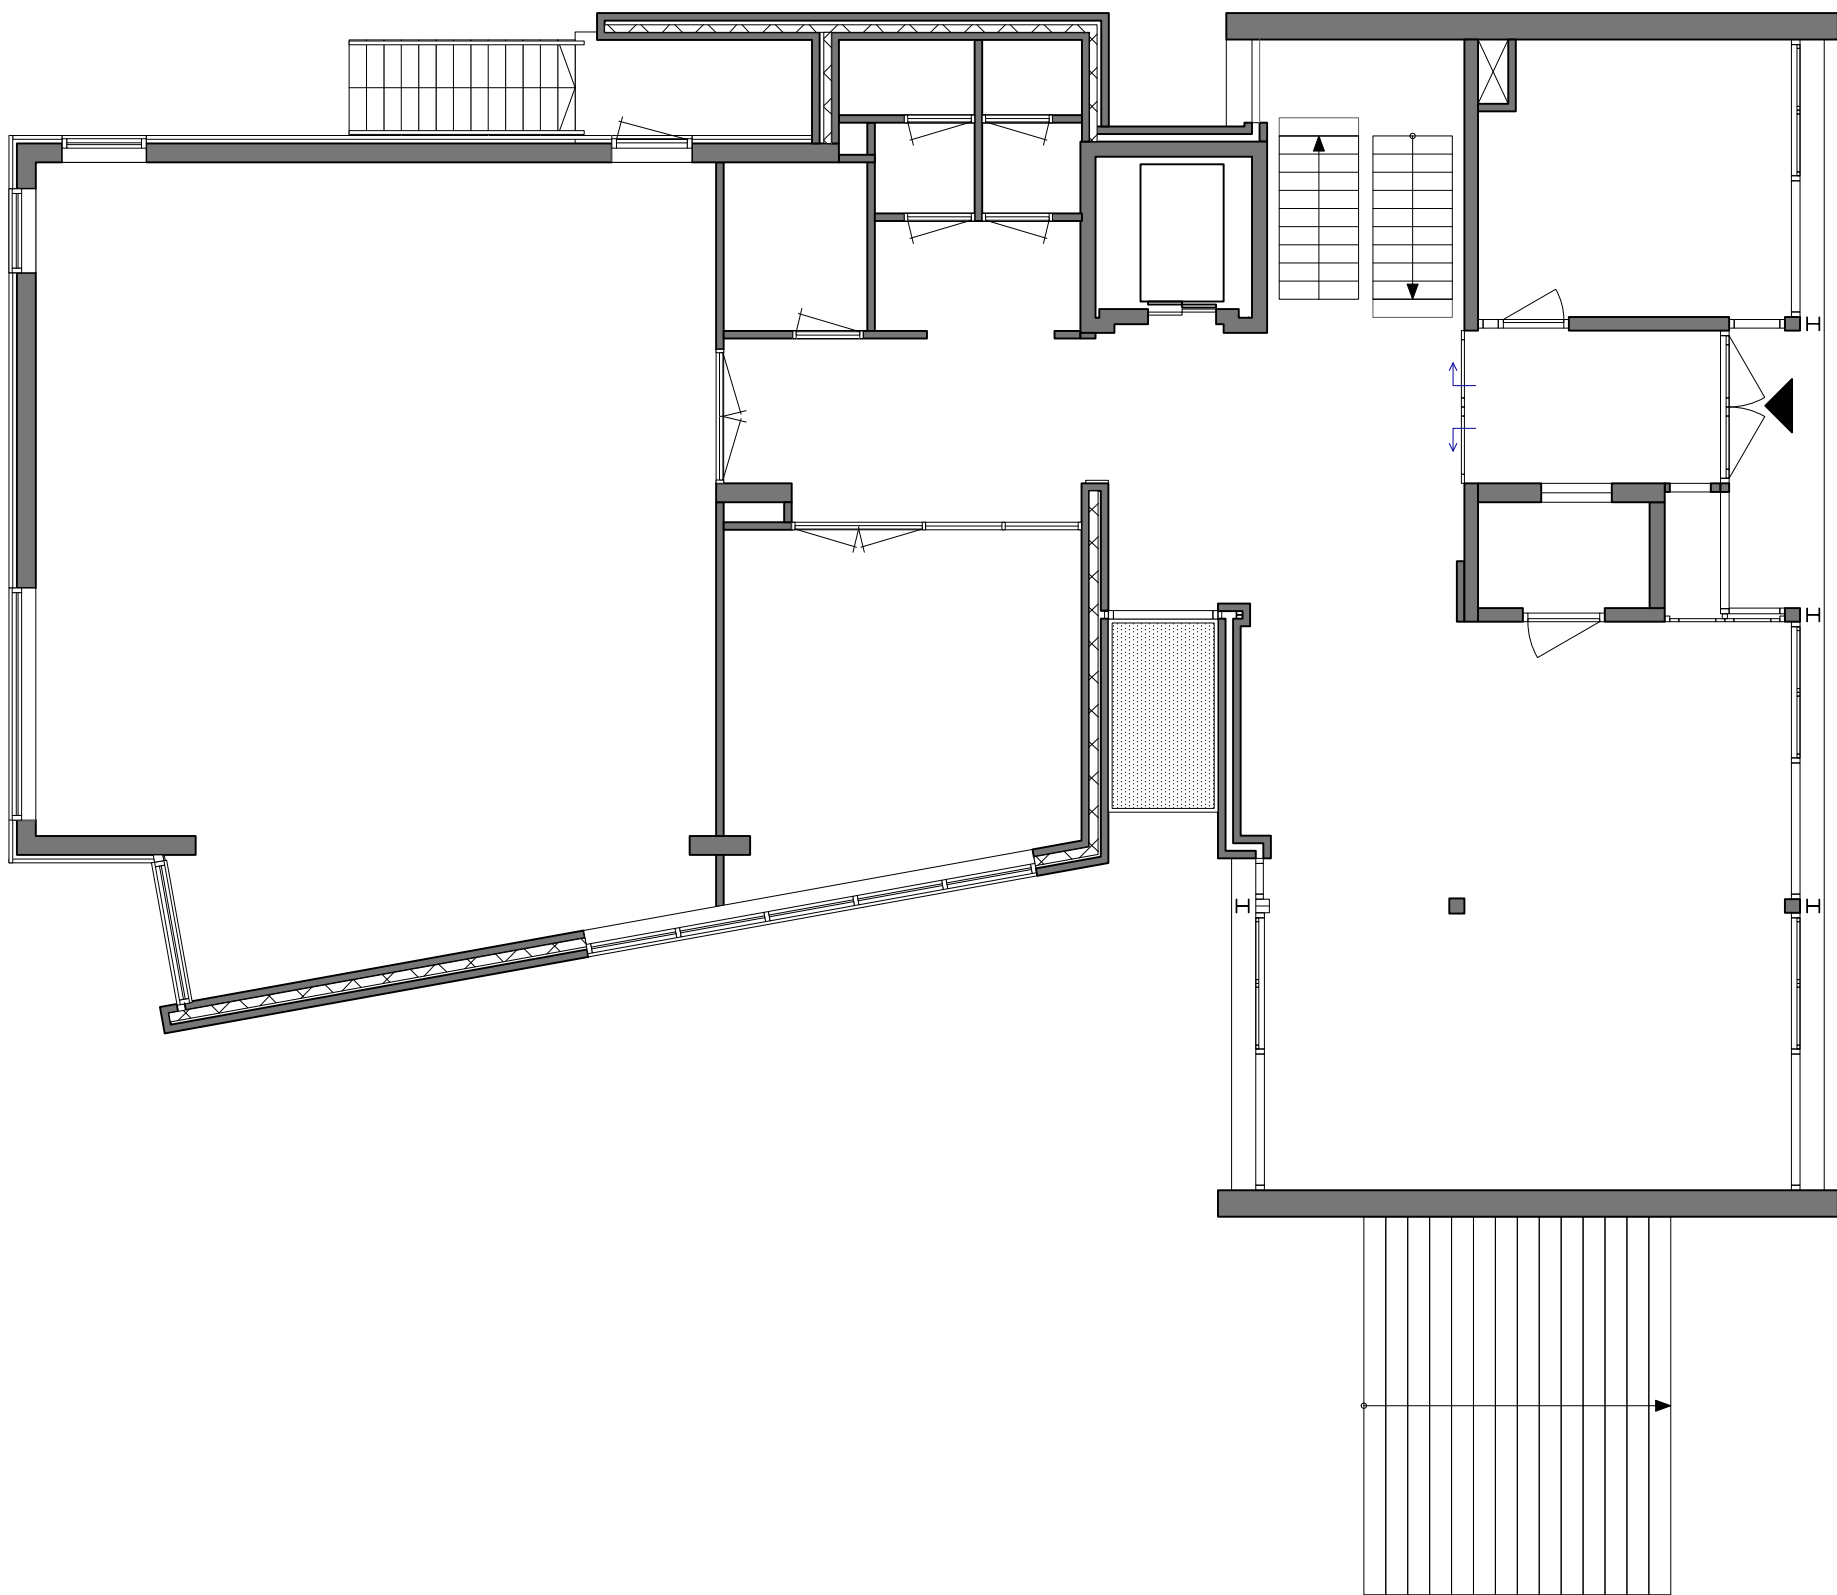


MATEN IN HET WERK CONTROLEREN!
CONSTRUCTIE NTB DOOR CONSTRUCTEUR

A A D A M
ARCHITECTUUR & PLANNONTWIKKELING
A Westerstraal 56
3016 DJ Rotterdam
T 010 - 415 2992
W aadam-architecten.nl

Bestaand - Bg - Bovendijks

Woningen met zorg, Heerjansdam
Dorpsstraat 33, 2996 XD Heerjansdam

Opdrachtgever: SpringHousing Plus		
Onderwerp:	Omgevingsvergunning	Status: DEFINITIEF
Fase:	Omgevingsvergunning	Formaat: A2
Schaal:	1:100	Tek.nr
Datum:	05-09-2025	A2422.OV 05
Wijziging:		

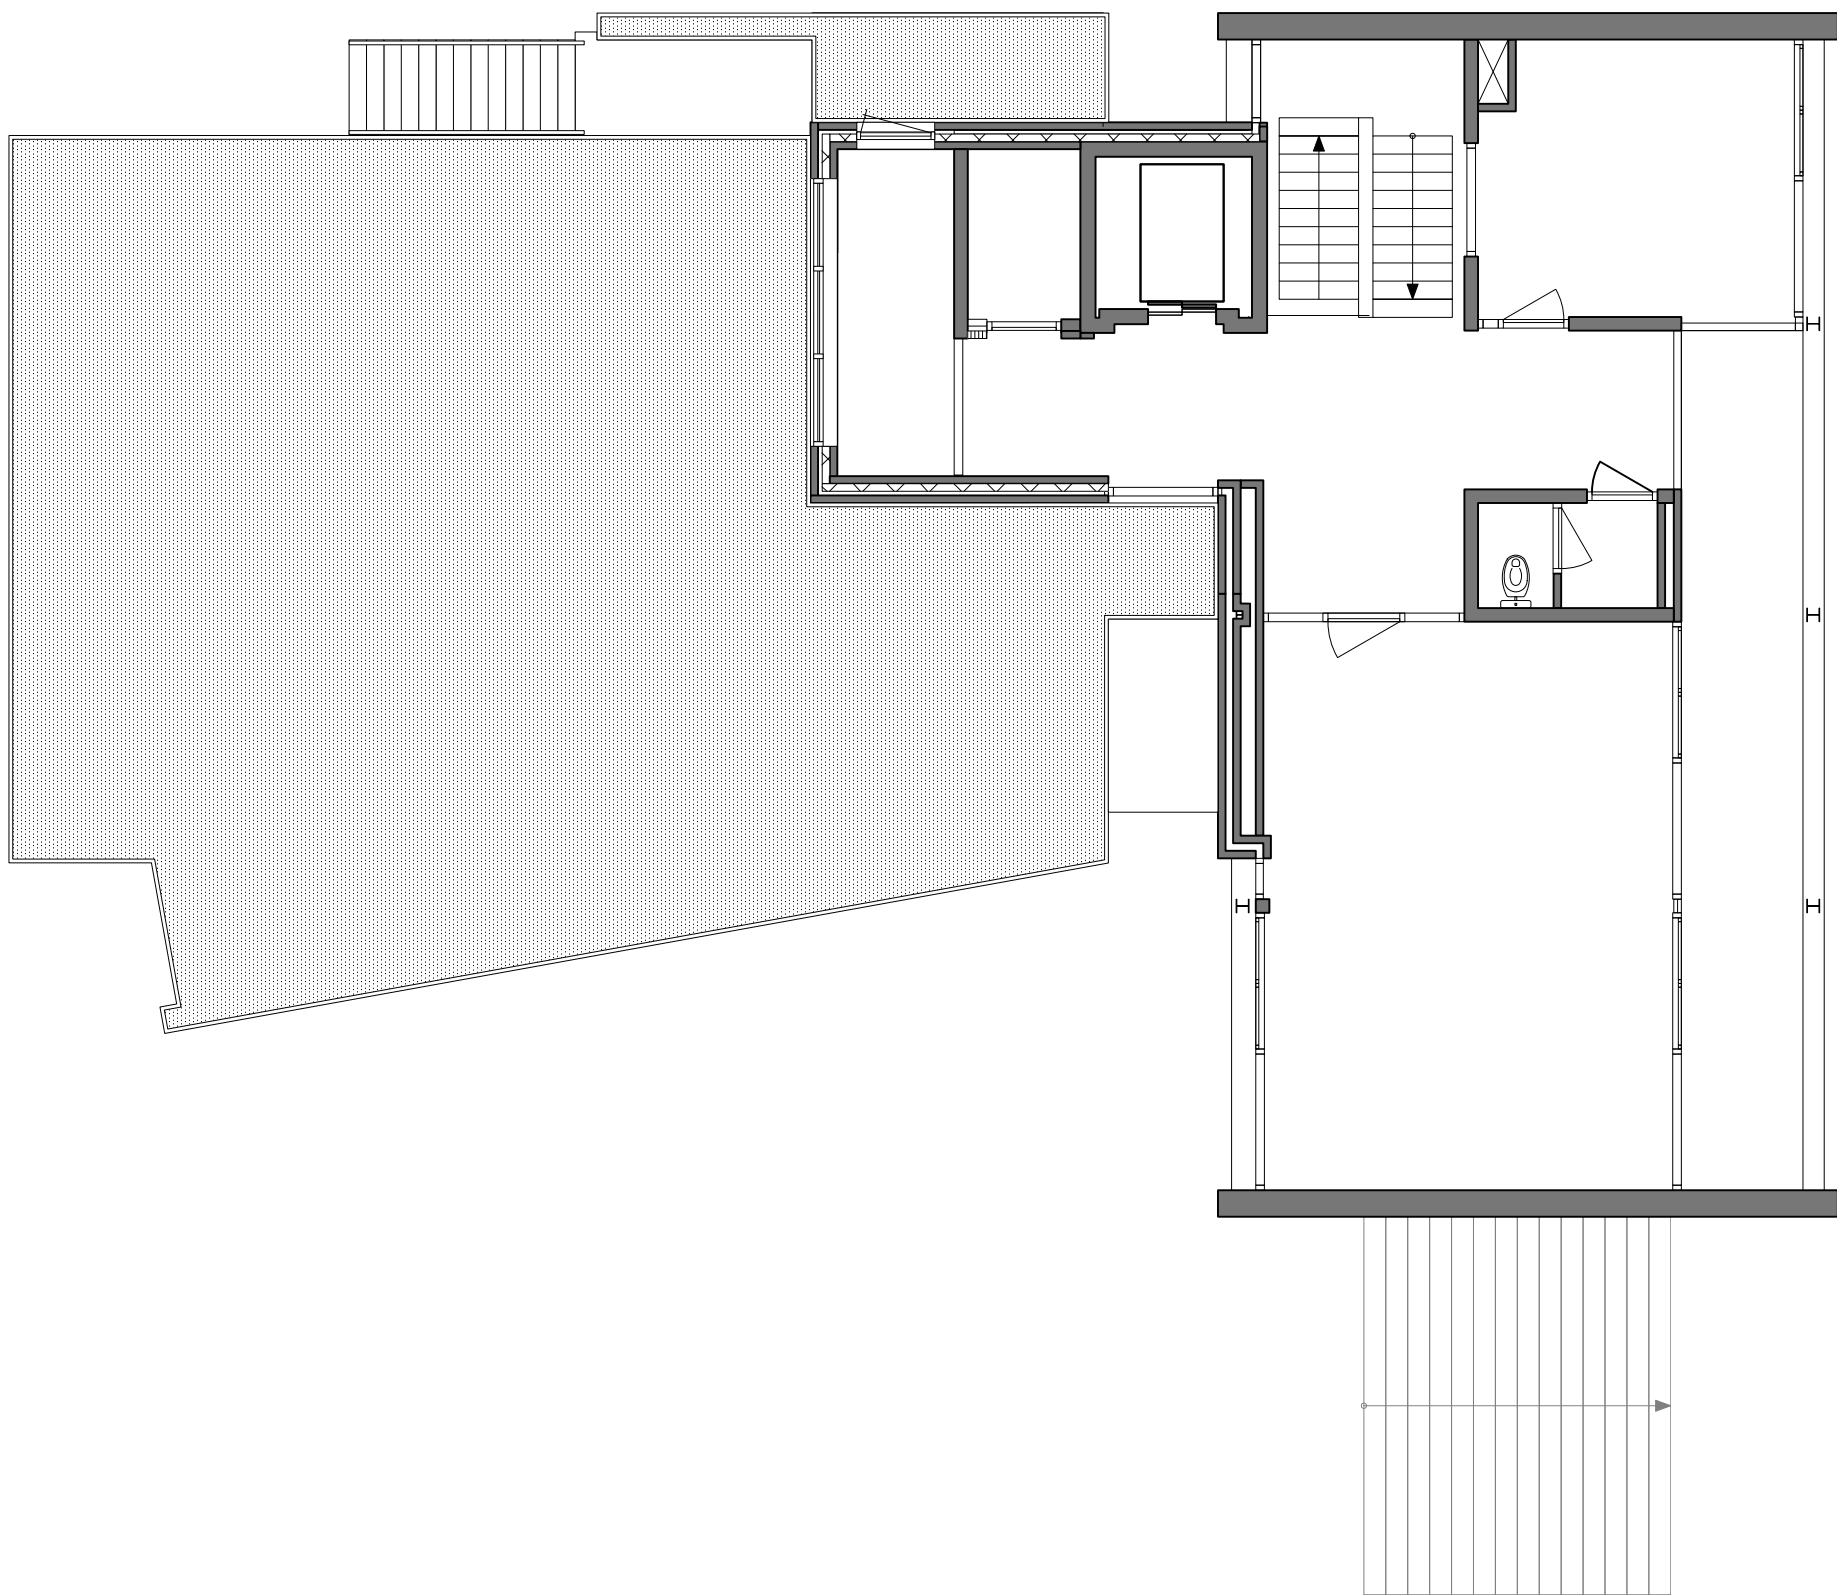

MATEN IN HET WERK CONTROLEREN!
CONSTRUCTIE NTB DOOR CONSTRUCTEUR

A A D A M

ARCHITECTUUR & PLANOONTWIKKELING

A

Westerstraat 56
3016 DJ Rotterdam

T

010 - 415 2992

W

aadam-architecten.nl

Bestaand - 1e V

Woningen met zorg, Heerjansdam

Dorpsstraat 33, 2996 XD Heerjansdam

Opdrachtgever: SpringHousing Plus

Onderwerp: Omgevingsvergunning

Fase: Omgevingsvergunning

Schaal: 1:100

Datum: 05-09-2025


Wijziging:

Status: DEFINITIEF

Formaat: A2

Tek.nr

A2422.OV 06

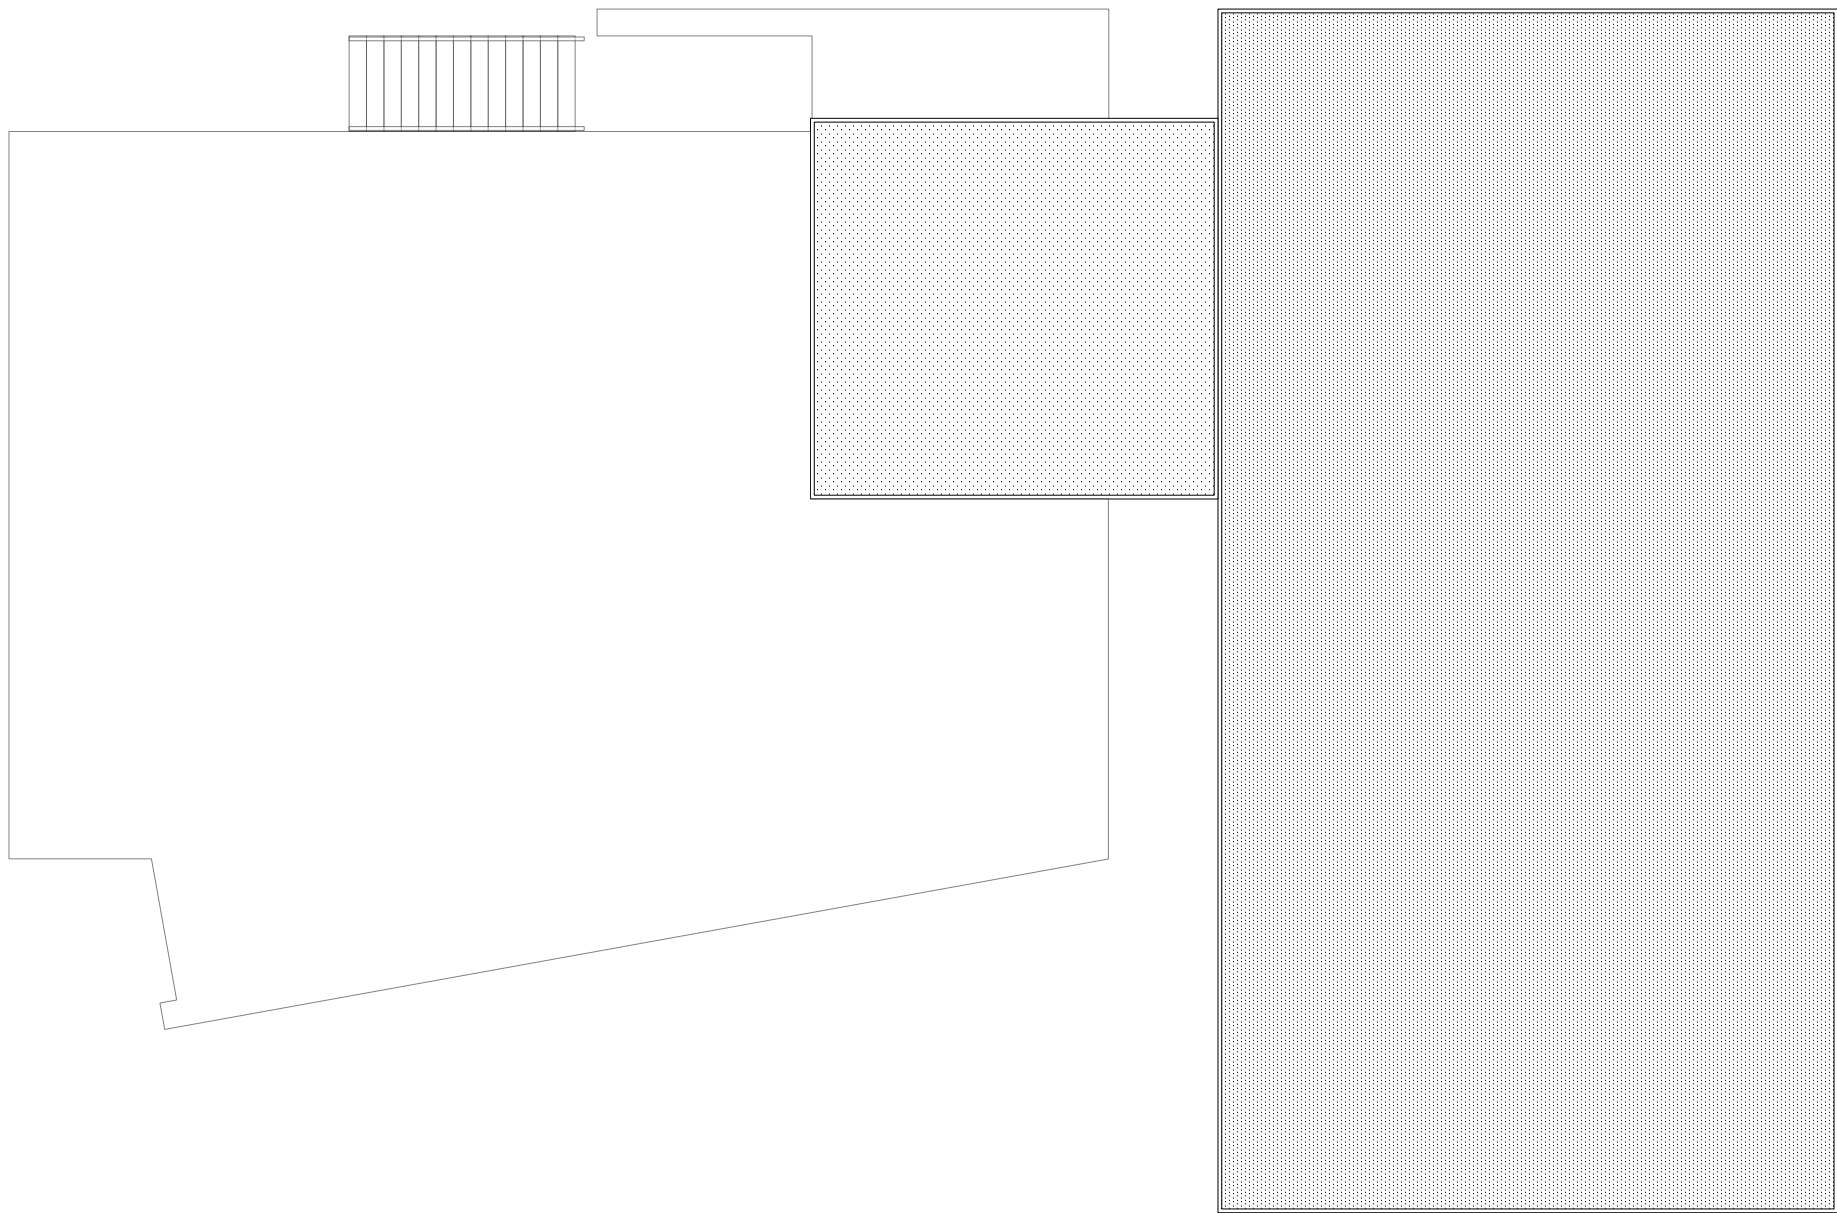


MATEN IN HET WERK CONTROLEREN!
CONSTRUCTIE NTB DOOR CONSTRUCTEUR

A A D A M
ARCHITECTUUR & PLANNONTWIKKELING
A Westerstraat 56
3016 DJ Rotterdam
T 010 - 415 2992
W aadam-architecten.nl

Bestaand - Dak

Woningen met zorg, Heerjansdam
Dorpsstraat 33, 2995 XD Heerjansdam

Opdrachtgever: SpringlHousing Plus		
Onderwerp:	Omgevingsvergunning	Status: DEFINITIEF
Fase:	Omgevingsvergunning	Formaat: A2
Schaal:	1:100	Tek.nr
Datum:	05-09-2025	A2422.OV 07
Wijziging:		

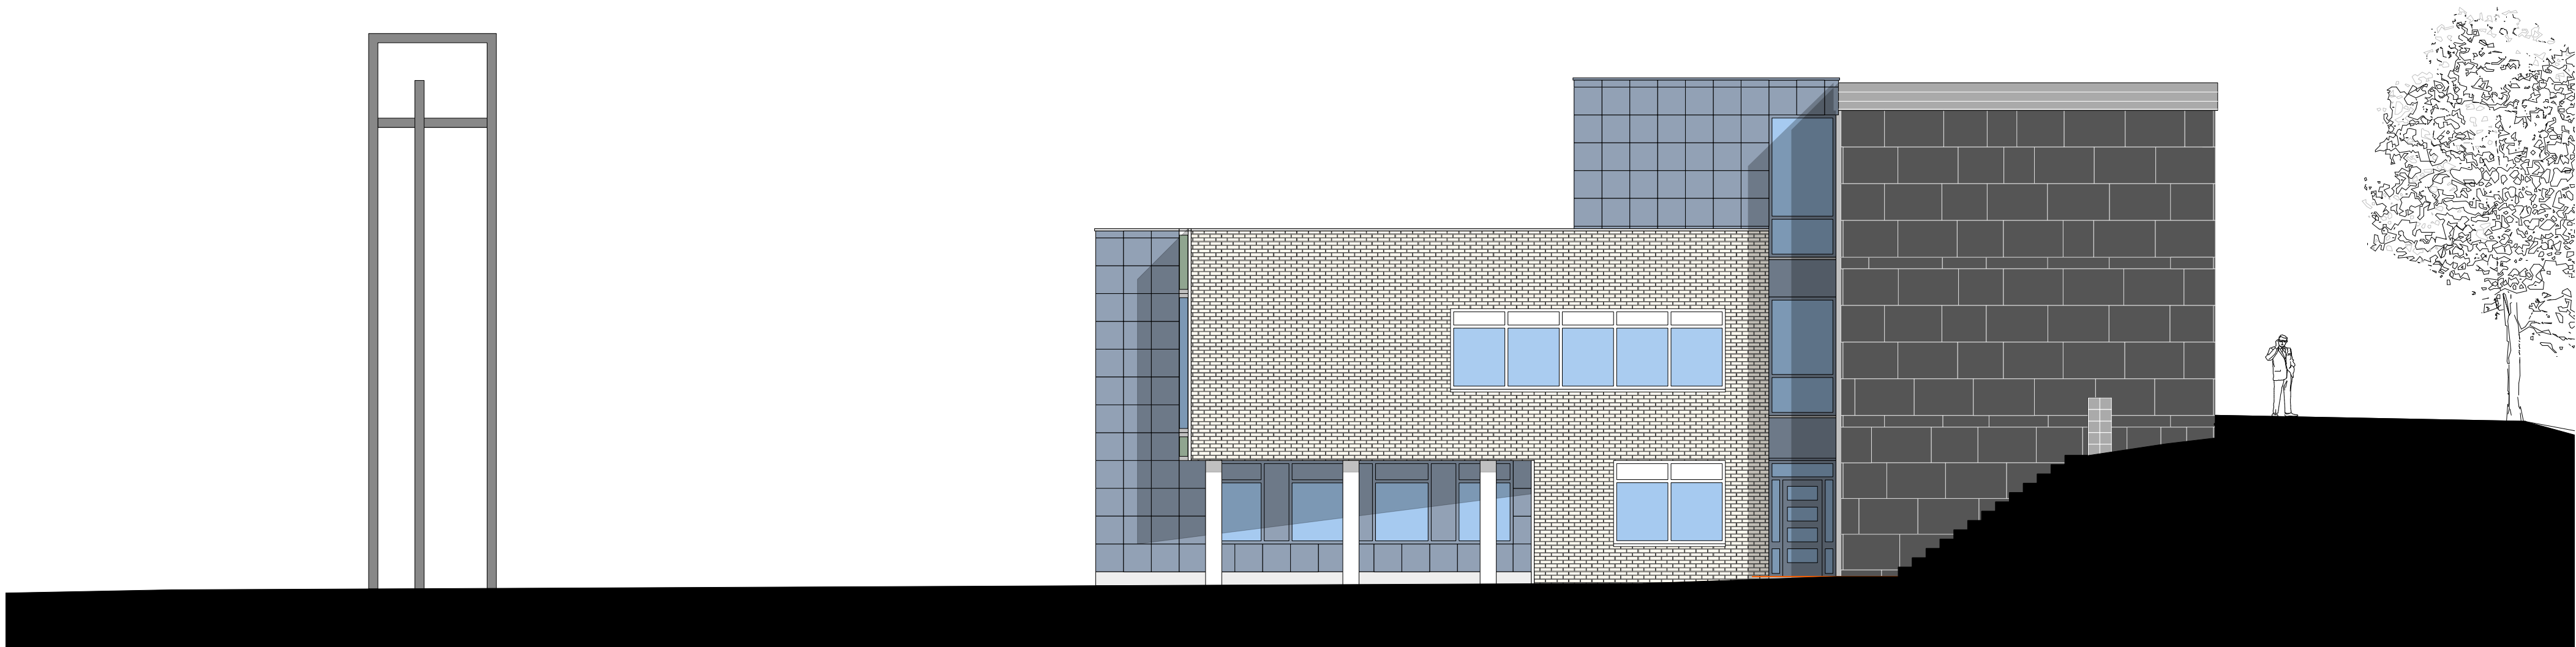

West gevel Straatgevel-Prins Bernhardstraat




Noordgevel Waalzijde

MATEN IN HET WERK CONTROLLEREN!
CONSTRUCTIE NTB DOOR CONSTRUCTEUR

A A D A M
ARCHITECTUUR & PLANNONTWIKKELING
Westerstraat 56
3016 DJ Rotterdam
010 - 415 2992
aadam-architecten.nl

Bestaand - Gévels

Woningen met zorg, Heerjansdam	
Dorpsstraat 33, 2996 XD Heerjansdam	
Opdrachtgever: SpringHousing Plus	
Onderwerp:	Omgevingsvergunning
Fase:	Omgevingsvergunning
Schaal:	1:100
Datum:	05-09-2025
Wijziging:	
Status:	DEFINITIEF
Formaat:	A2
Tek.nr	
A2422.OV 08	

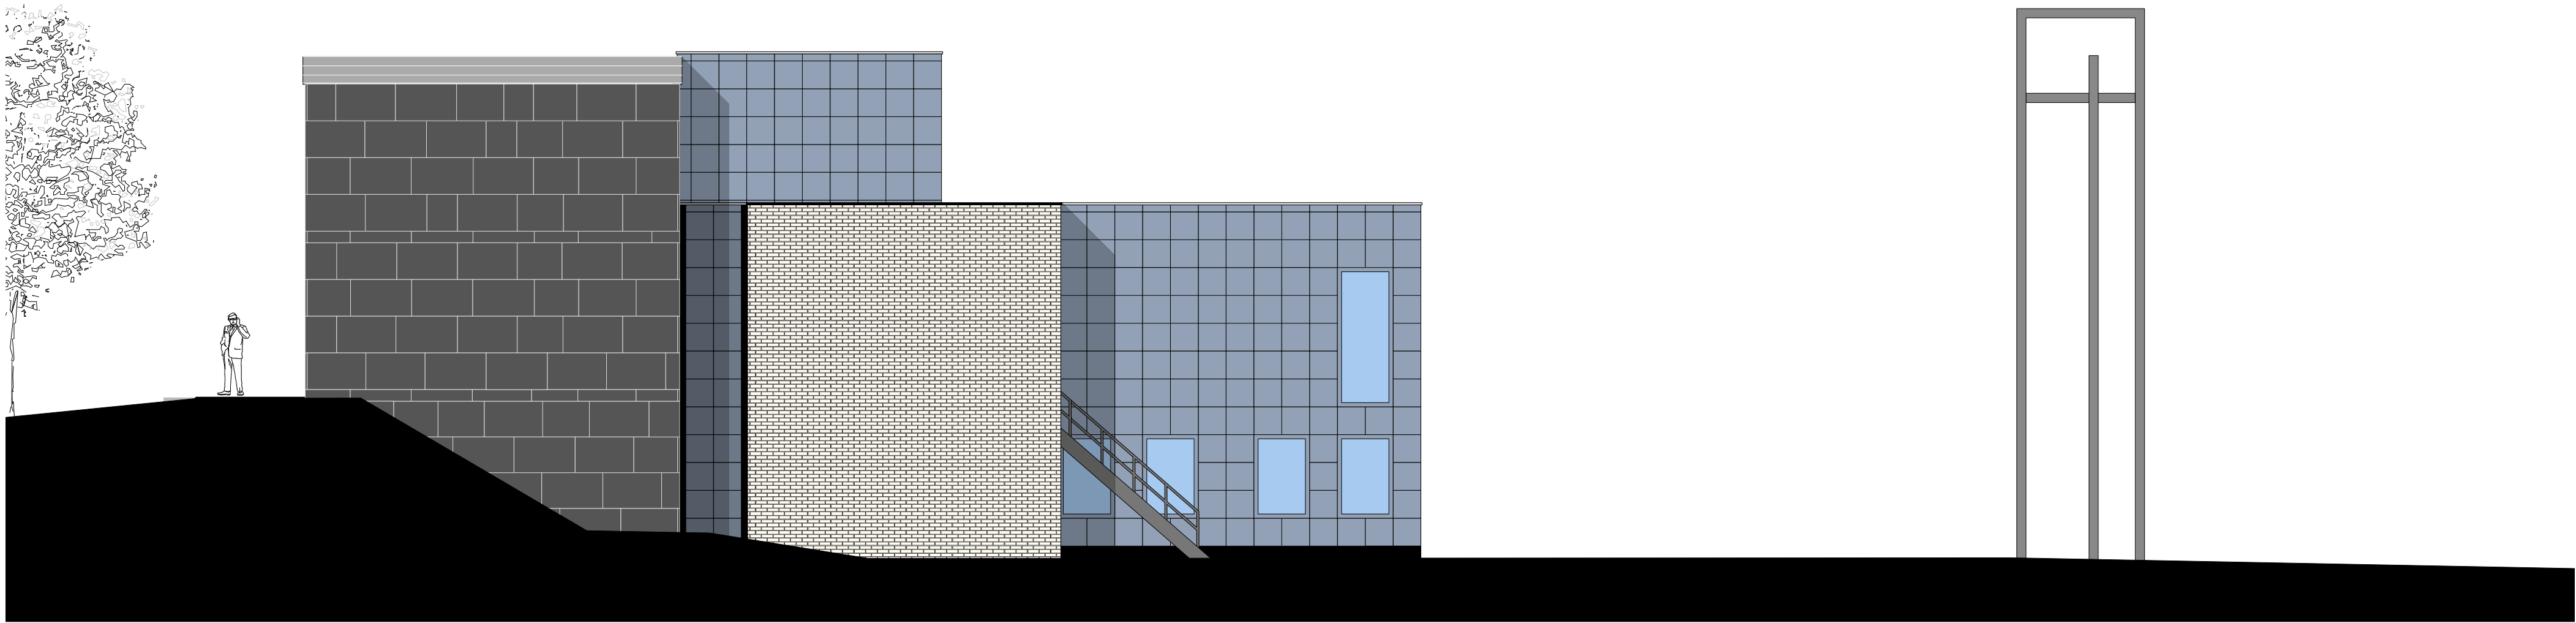

Oost gevel Tuingevel



Zuid gevel Straatgevel-Dorpsstraat

MATEN IN HET WERK CONTROLEREN!
CONSTRUCTIE NTB DOOR CONSTRUCTEUR

A A D A M

ARCHITECTUUR & PLANNONTWIKKELING

A

Westerstraat 56
3016 DJ Rotterdam

T

010 - 415 2992

W

aadam-architecten.nl

Bestaand - Gévels

Woningen met zorg, Heerjansdam

Dorpsstraat 33, 2996 XD Heerjansdam

Opdrachtgever: SpringHousing Plus

Onderwerp: Omgevingsvergunning

Status: DEFINITIEF

Fase: Omgevingsvergunning

Schaal: 1:100

Datum: 05-09-2025

Wijziging:

Formaat: A2

Tek.nr

A2422.OV 09