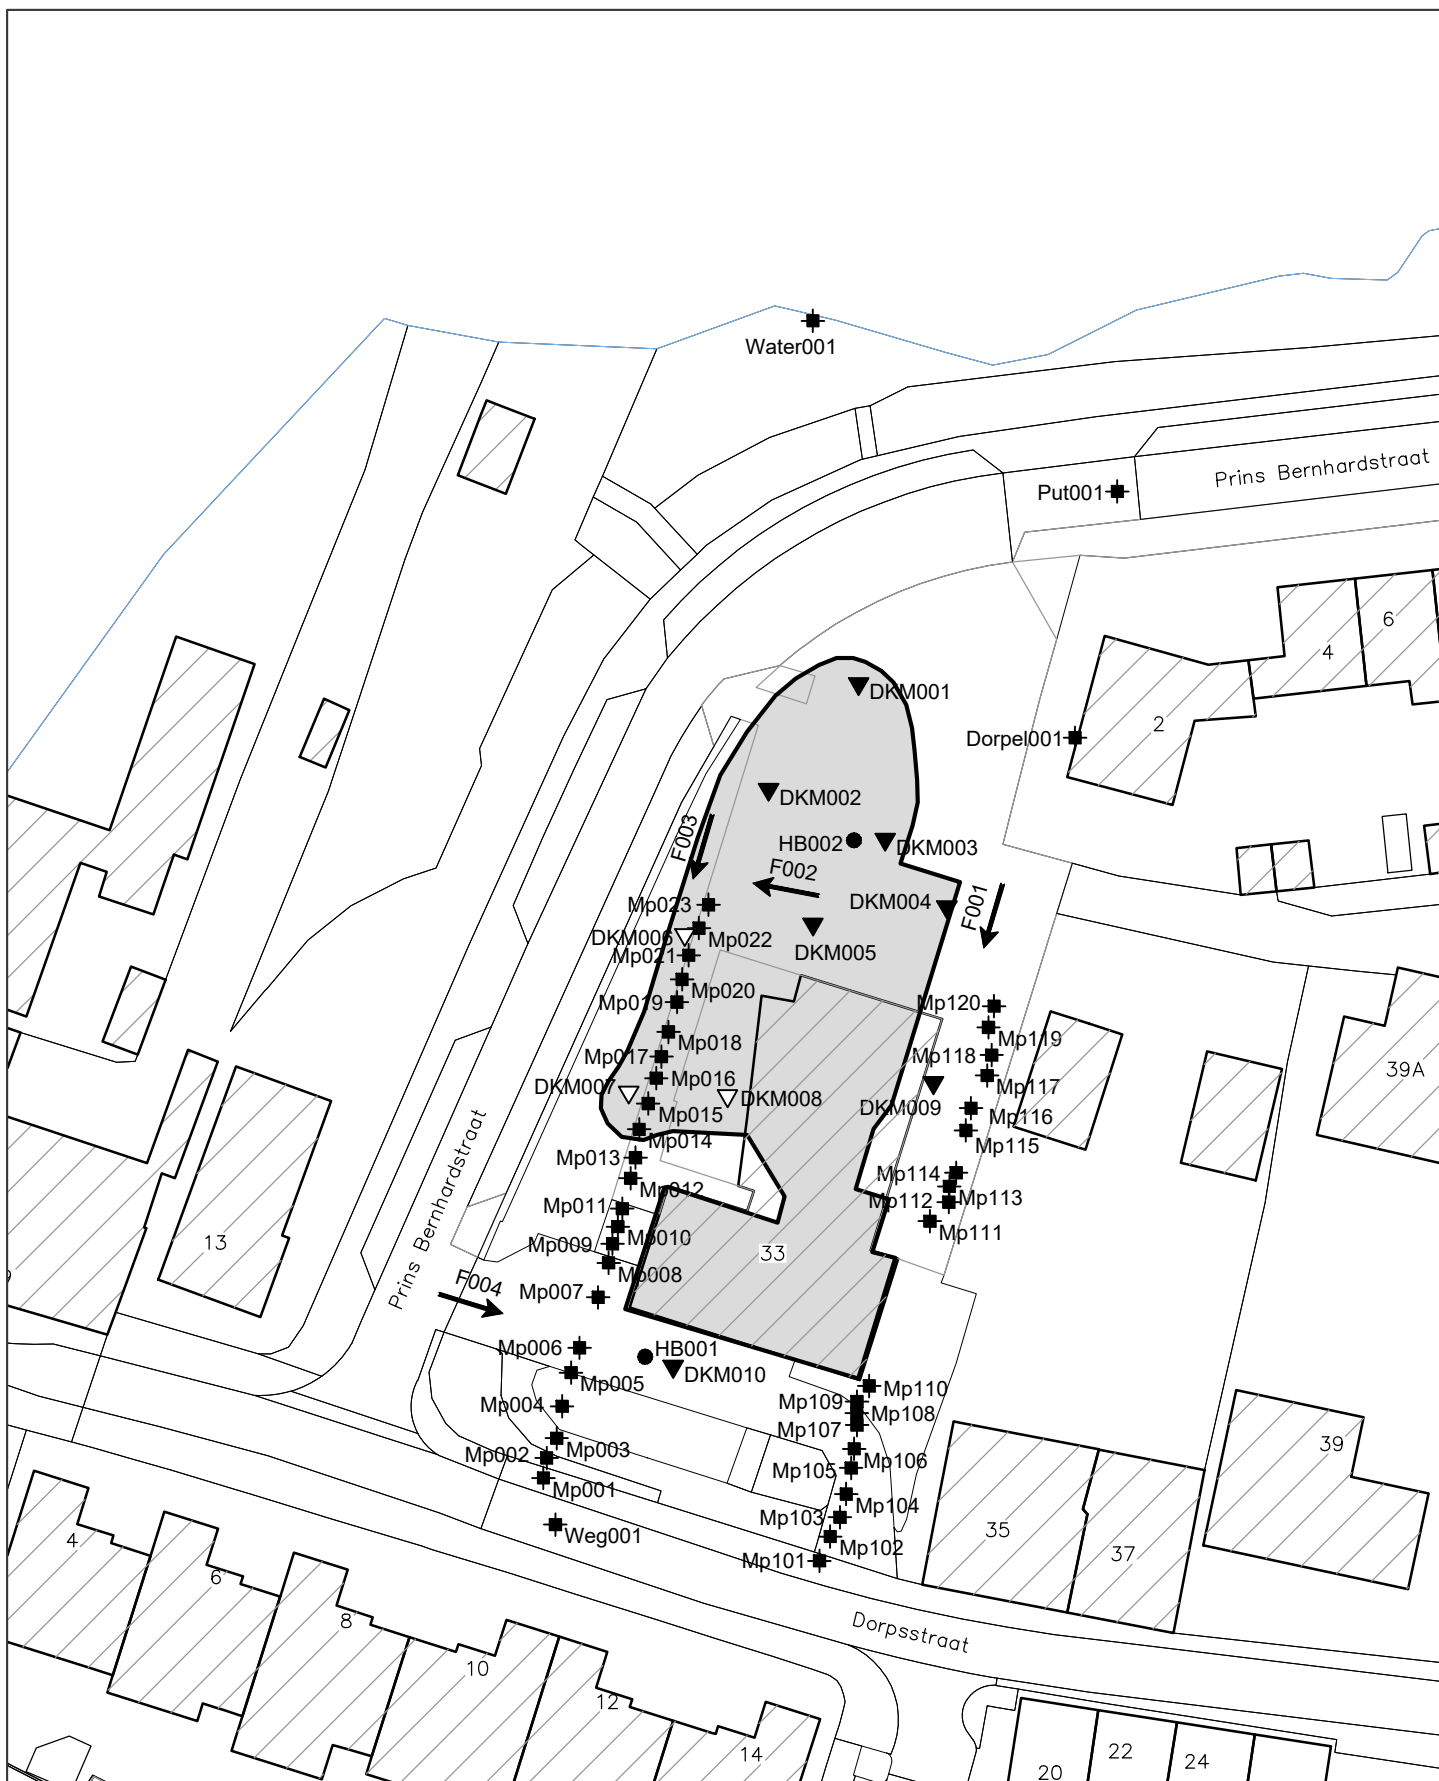


Opdrachtschrijving / locatie:

**Nieuwbouw zorgwoningen a/d Pr.Bernardstraat
Dorpsstraat te Heerjansdam**

Omschrijving tekening:

Situatietekening

▽ Niet uitgevoerd



**INPIJN INGENIEURS
BLOKPOEL**

Bewerkt: **NBN**

Datum: **11-06-2021**

Schaal: **1:500**

Formaat: **A4**

Opdrachtnummer: **21WP0025**

Bijlage: **SIT-01**



Project
Opdracht
Betreft

Nieuwbouw zorgwoningen a/d Pr. Bernhardstraat/Dorpsstraat te Heerjansdam
21WP0025
Foto's



F001: Locatie DKM009



F002: Omgeving (W)



F003: Omgeving (Z)



F004: Omgeving (O)

Genomen op: 7 juni 2021



OVERZICHT MEETPUNTEN

Horizontaal coördinatensysteem (X,Y) Rijksdriehoeksmeting (RD)
Verticale referentie (Z) Normaal Amsterdams Peil

Meetpunt	X-coördinaat [m]	Y-coördinaat [m]	Hoogte (Z) [m t.o.v. NAP]	GWS * [m t.o.v. NAP]	Datum uitvoering
DKM001	97989,23	427882,01	1,07	-0,22	08-06-2021
DKM002	97983,27	427875,02	1,38	-0,02	04-06-2021
DKM003	97990,98	427871,73	1,39	---	04-06-2021
DKM004	97995,06	427867,25	1,48	0,23	08-06-2021
DKM005	97986,21	427866,11	1,56	---	04-06-2021
DKM009	---	---	1,72	0,52	04-06-2021
DKM010	97976,96	427836,87	4,69	2,39	04-06-2021
HB001	97975,11	427838,26	4,58	2,88	04-06-2021
HB002	97988,92	427872,41	1,37	0,07	04-06-2021
Dorpel001	---	---	0,60	---	04-06-2021
Mp001	97968,37	427830,25	3,60	---	07-06-2021
Mp002	97968,59	427831,57	3,88	---	07-06-2021
Mp003	97969,26	427832,88	3,90	---	07-06-2021
Mp004	97969,62	427834,99	4,26	---	07-06-2021
Mp005	97970,21	427837,21	4,37	---	07-06-2021
Mp006	97970,76	427838,85	4,33	---	07-06-2021
Mp007	97972,00	427842,19	4,26	---	07-06-2021
Mp008	97972,69	427844,47	4,15	---	07-06-2021
Mp009	97972,95	427845,73	3,49	---	07-06-2021
Mp010	97973,30	427846,86	2,88	---	07-06-2021
Mp011	97973,59	427848,05	2,22	---	07-06-2021
Mp012	97974,15	427850,06	1,84	---	07-06-2021
Mp013	97974,47	427851,43	1,83	---	07-06-2021
Mp014	97974,71	427853,30	1,80	---	07-06-2021
Mp015	97975,31	427855,01	1,74	---	07-06-2021
Mp016	97975,84	427856,68	1,71	---	07-06-2021
Mp017	97976,18	427858,10	1,60	---	07-06-2021
Mp018	97976,65	427859,74	1,59	---	07-06-2021
Mp019	97977,21	427861,71	1,56	---	07-06-2021
Mp020	97977,55	427863,22	1,51	---	07-06-2021
Mp021	97977,99	427864,81	1,46	---	07-06-2021
Mp022	97978,66	427866,60	1,48	---	07-06-2021
Mp023	97979,30	427868,15	1,46	---	07-06-2021
Mp101	97986,63	427824,76	3,71	---	07-06-2021
Mp102	97987,34	427826,37	3,84	---	07-06-2021
Mp103	97987,99	427827,65	3,96	---	07-06-2021
Mp104	97988,40	427829,18	4,10	---	07-06-2021
Mp105	97988,73	427830,91	4,34	---	07-06-2021
Mp106	97988,93	427832,17	4,45	---	07-06-2021
Mp107	97989,12	427833,75	4,53	---	07-06-2021
Mp108	97989,10	427834,53	4,56	---	07-06-2021
Mp109	97989,11	427835,30	4,61	---	07-06-2021



Meetpunt	X-coördinaat [m]	Y-coördinaat [m]	Hoogte (Z) [m t.o.v. NAP]	GWS * [m t.o.v. NAP]	Datum uitvoering
Mp110	97989,92	427836,33	4,30	---	07-06-2021
Mp111	97993,94	427847,23	1,72	---	07-06-2021
Mp112	97995,18	427848,49	1,71	---	07-06-2021
Mp113	97995,22	427849,53	1,72	---	07-06-2021
Mp114	97995,68	427850,43	1,68	---	07-06-2021
Mp115	97996,31	427853,23	1,64	---	07-06-2021
Mp116	97996,65	427854,70	1,62	---	07-06-2021
Mp117	97997,72	427856,85	1,57	---	07-06-2021
Mp118	97998,02	427858,21	1,57	---	07-06-2021
Mp119	97997,81	427860,04	1,53	---	07-06-2021
Mp120	97998,18	427861,45	1,48	---	07-06-2021
Put001	98006,33	427895,48	0,45	---	04-06-2021
Weg001	97969,17	427827,16	3,71	---	04-06-2021
Water001	97986,20	427906,76	-1,09	---	04-06-2021

* Grondwaterstand ten tijde van het onderzoek


Indien de bovengenoemde RD-coördinaten (X, Y en Z) zijn vermeld, dan zijn deze meetpunten ingemeten met behulp van dGPS.

Let op:

Deze waterpasstaat dient om inzicht te geven in de hoogteligging en locaties van de meet- en onderzoeks-punten ten opzichte van een referentiepunt. Grondwaterstanden zijn ter indicatie en kunnen beïnvloed zijn door de uitgevoerde werkzaamheden. De resultaten dienen niet voor andere doeleinden te worden gebruikt.




Project: Nieuwbouw zorgwoningen a/d Pr. Bernhardstraat/Dorpsstraat te Heerjansdam
Opdracht: 21WP0025
Betreft: Sondeergrafiek

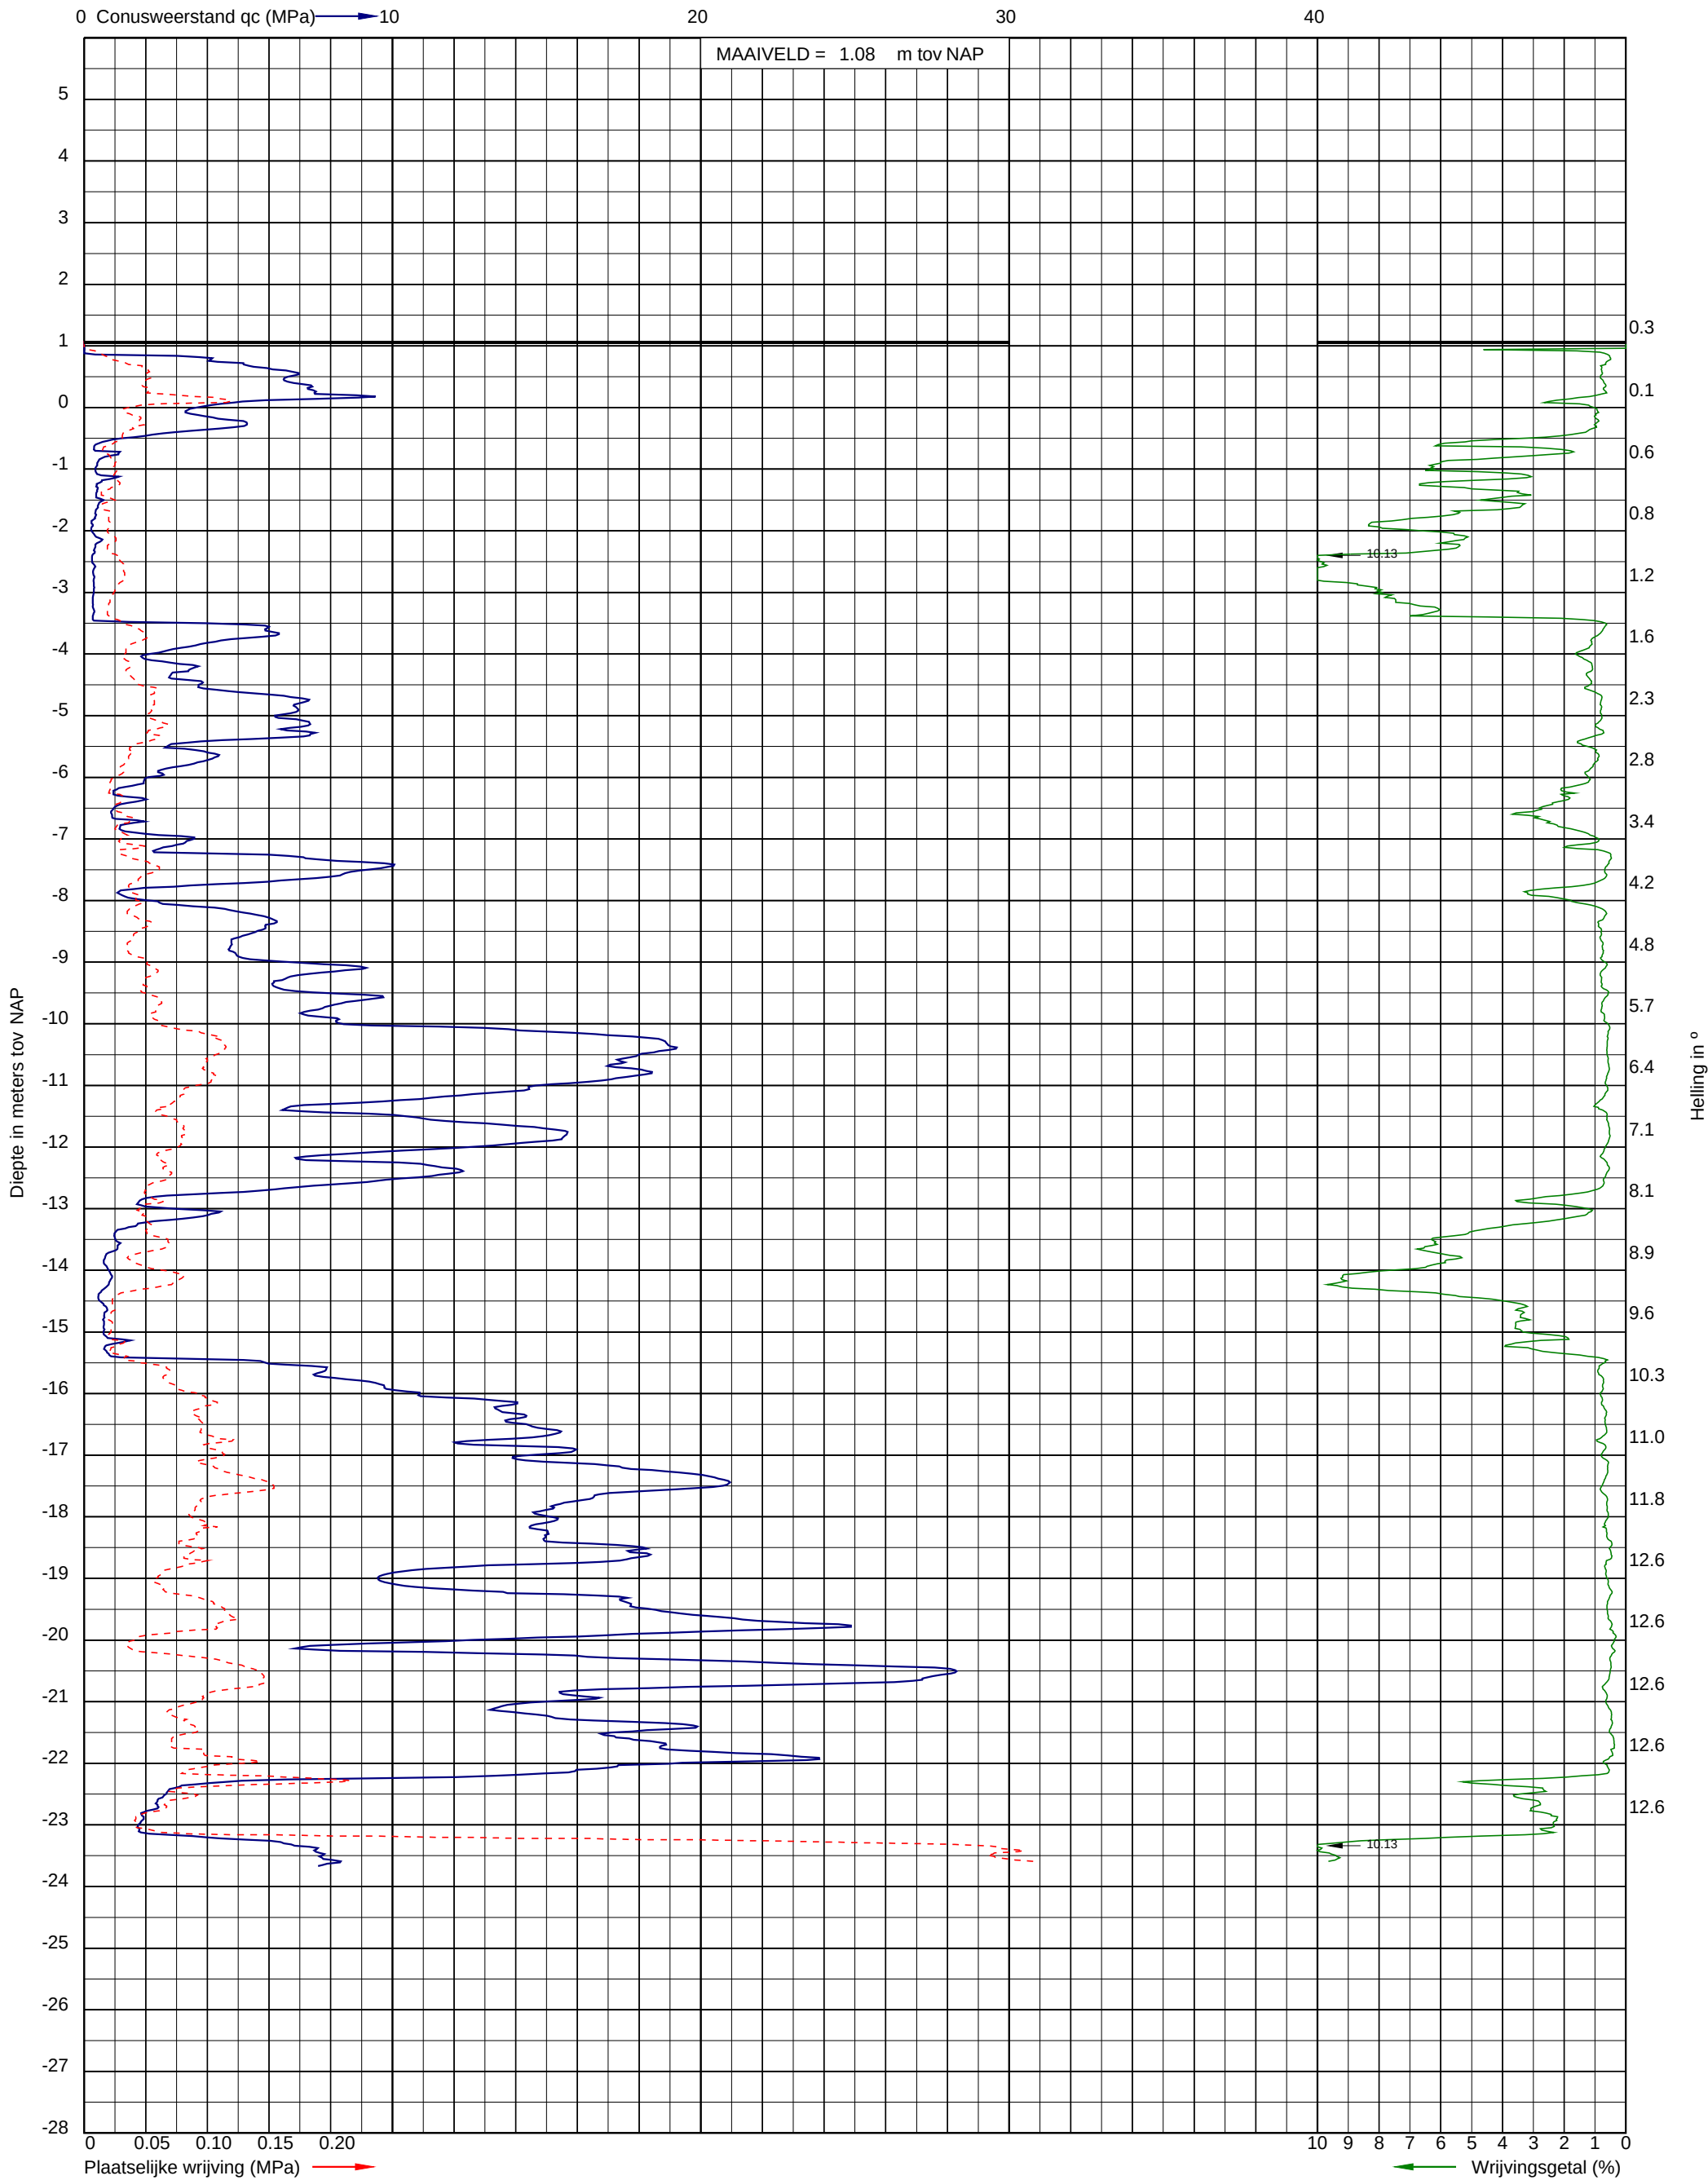




Project: Nieuwbouw zorgwoningen a/d Pr. Bernhardstraat/Dorpsstraat te Heerjansdam
Opdracht: 21WP0025
Betreft: Sondeergrafiek

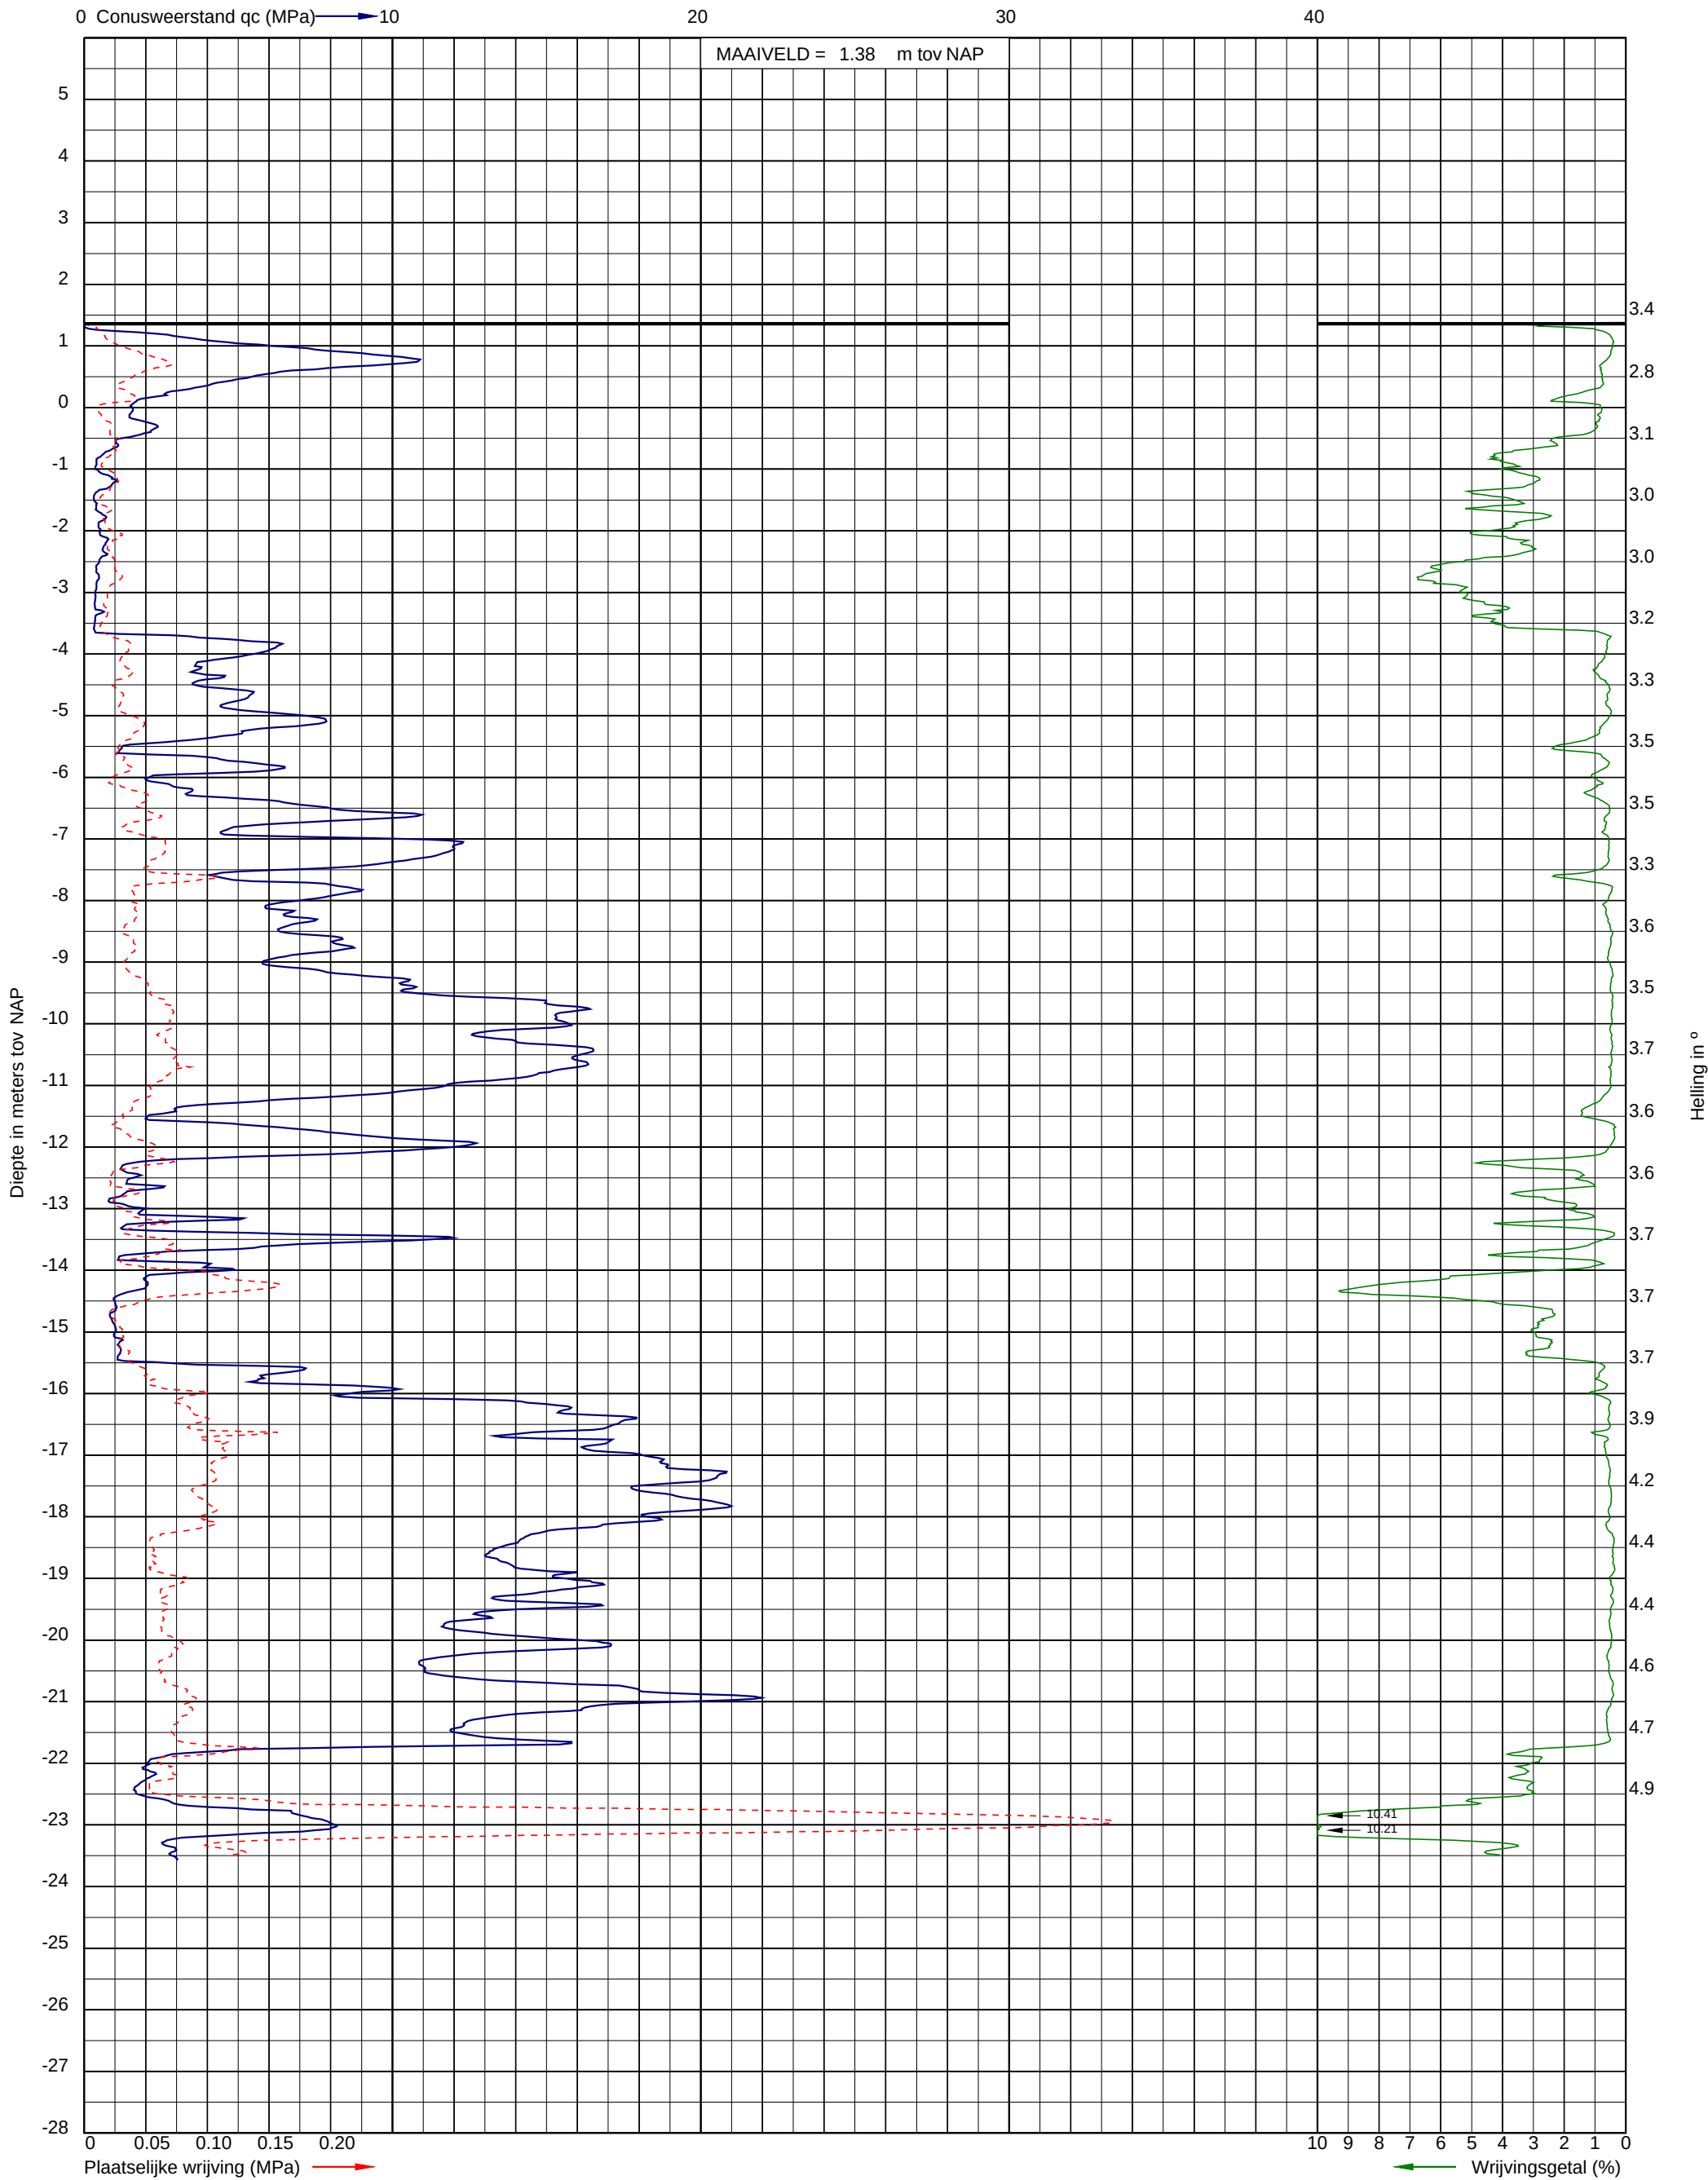




Project: Nieuwbouw zorgwoningen a/d Pr. Bernhardstraat/Dorpsstraat te Heerjansdam
Opdracht: 21WP0025
Betreft: Sondeergrafiek

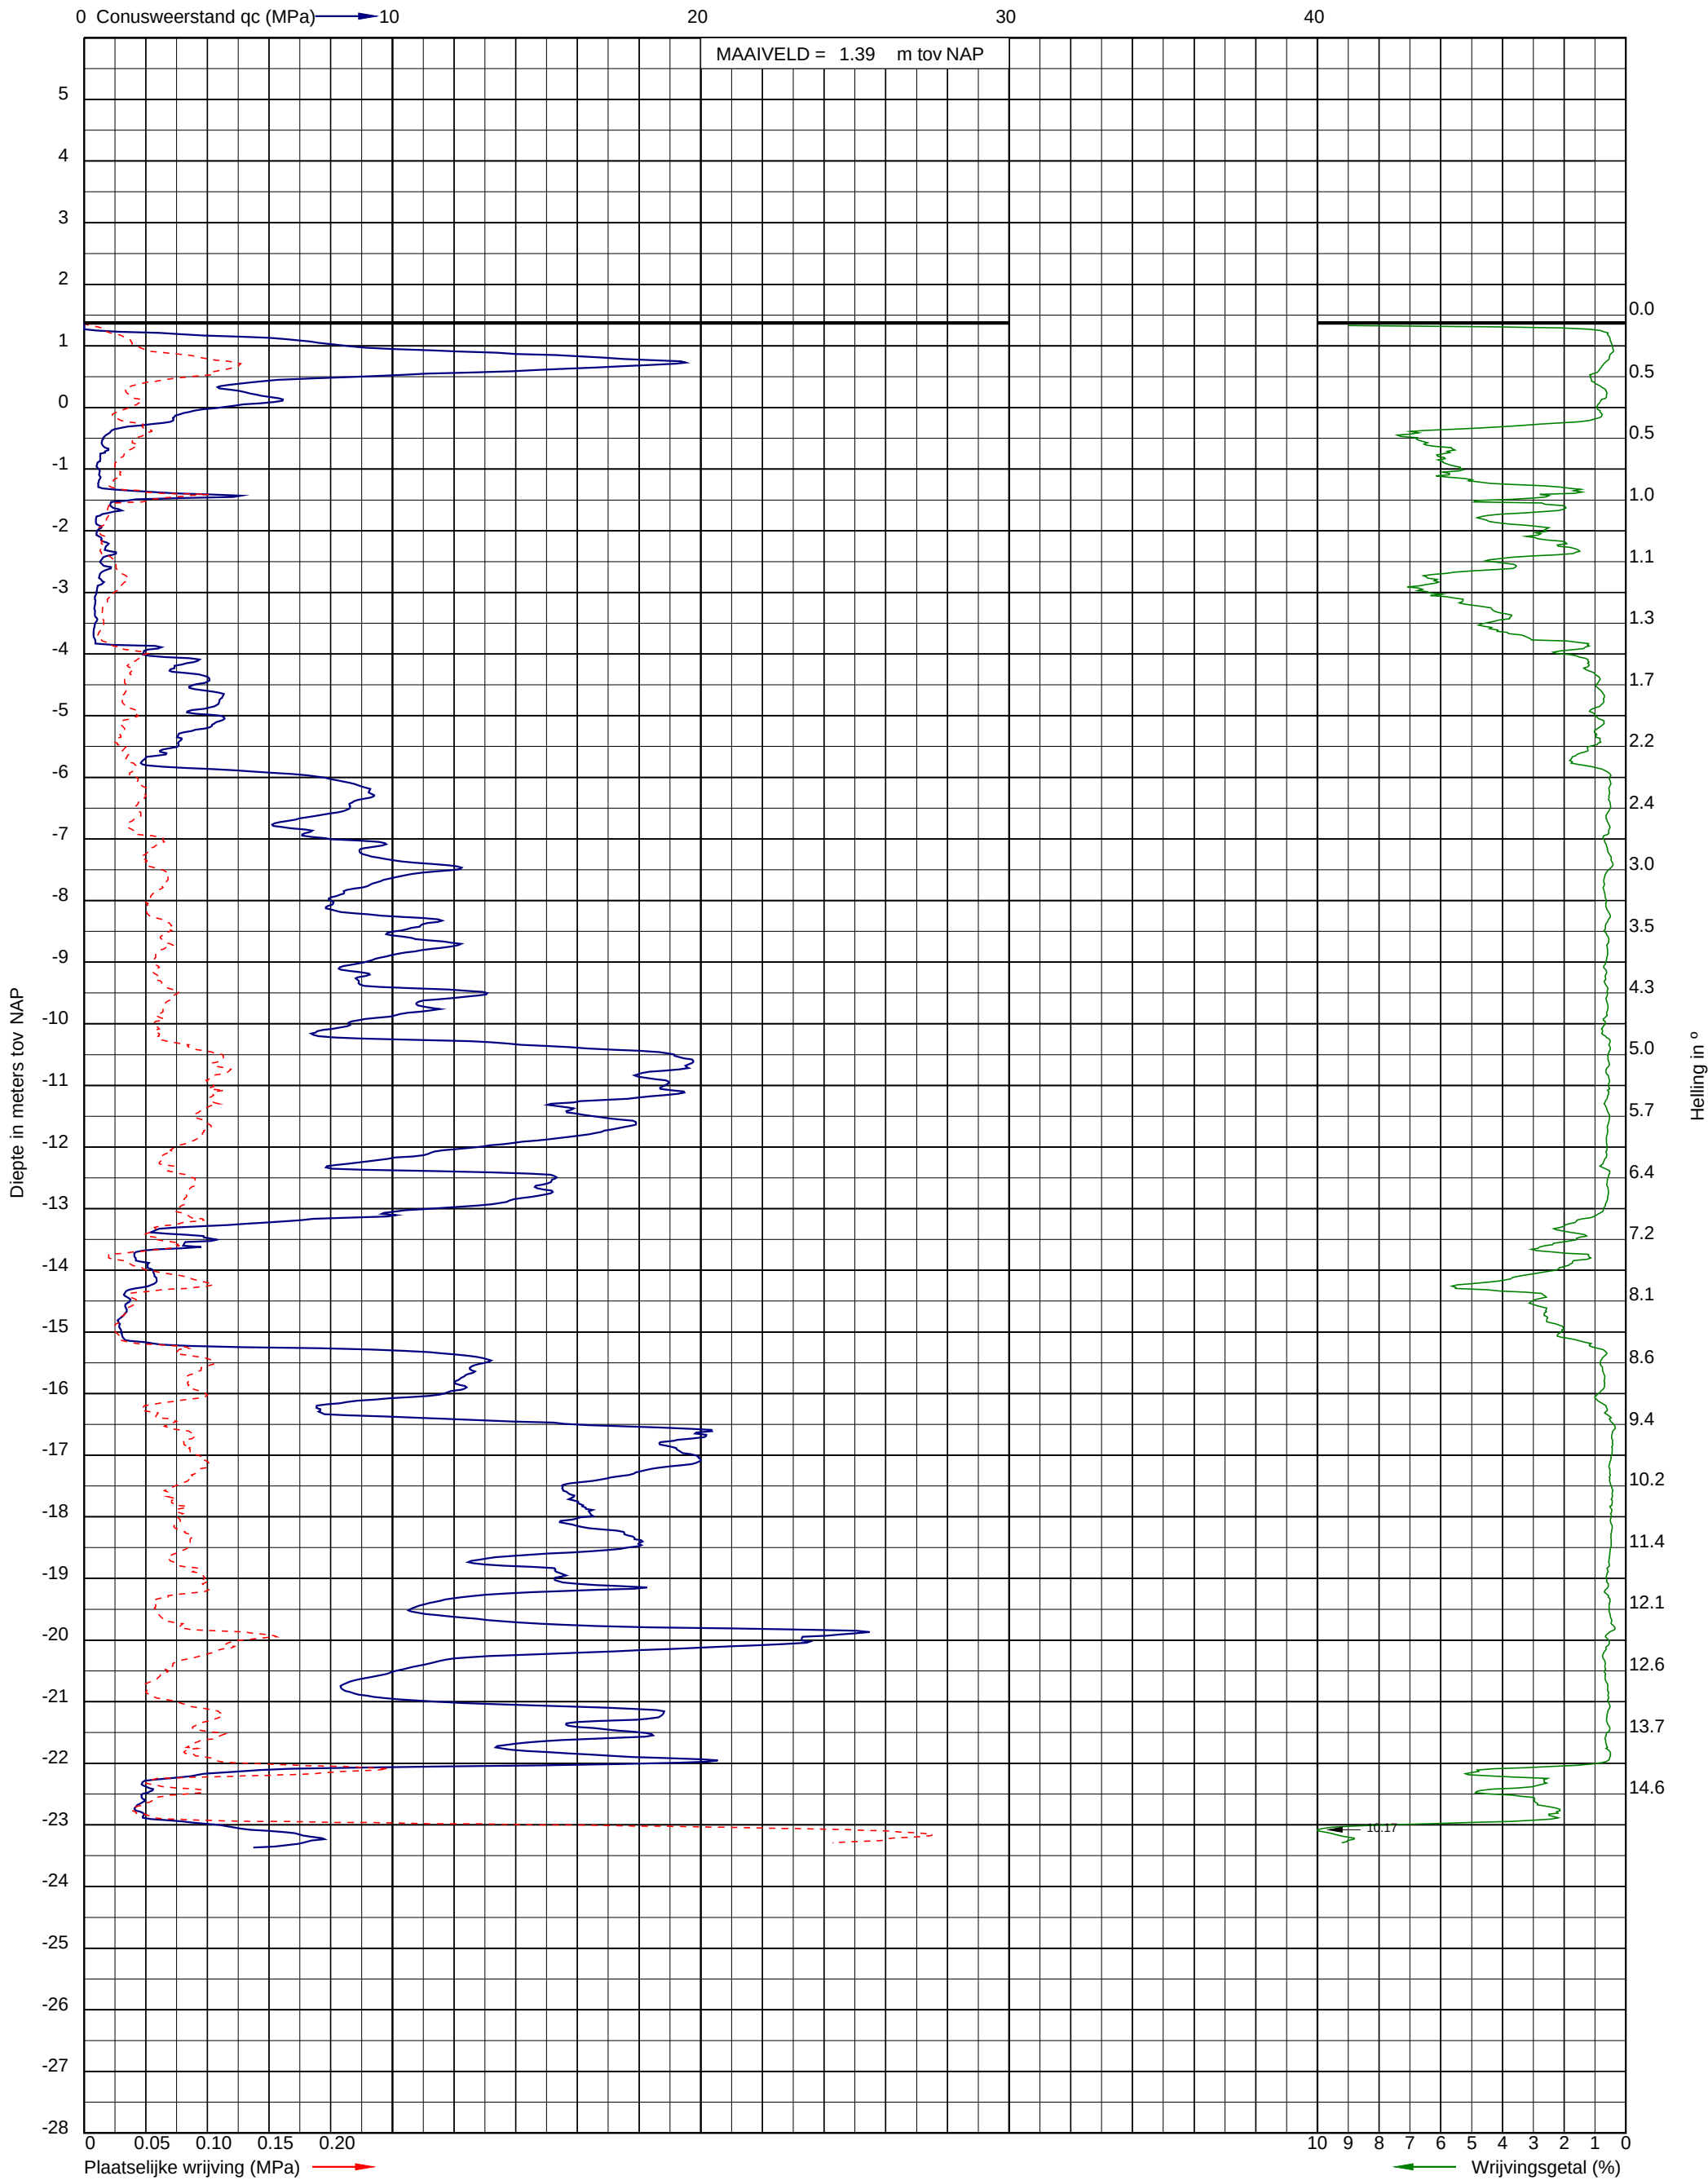




Project: Nieuwbouw zorgwoningen a/d Pr. Bernhardstraat/Dorpsstraat te Heerjansdam
Opdracht: 21WP0025
Betreft: Sondeergrafiek

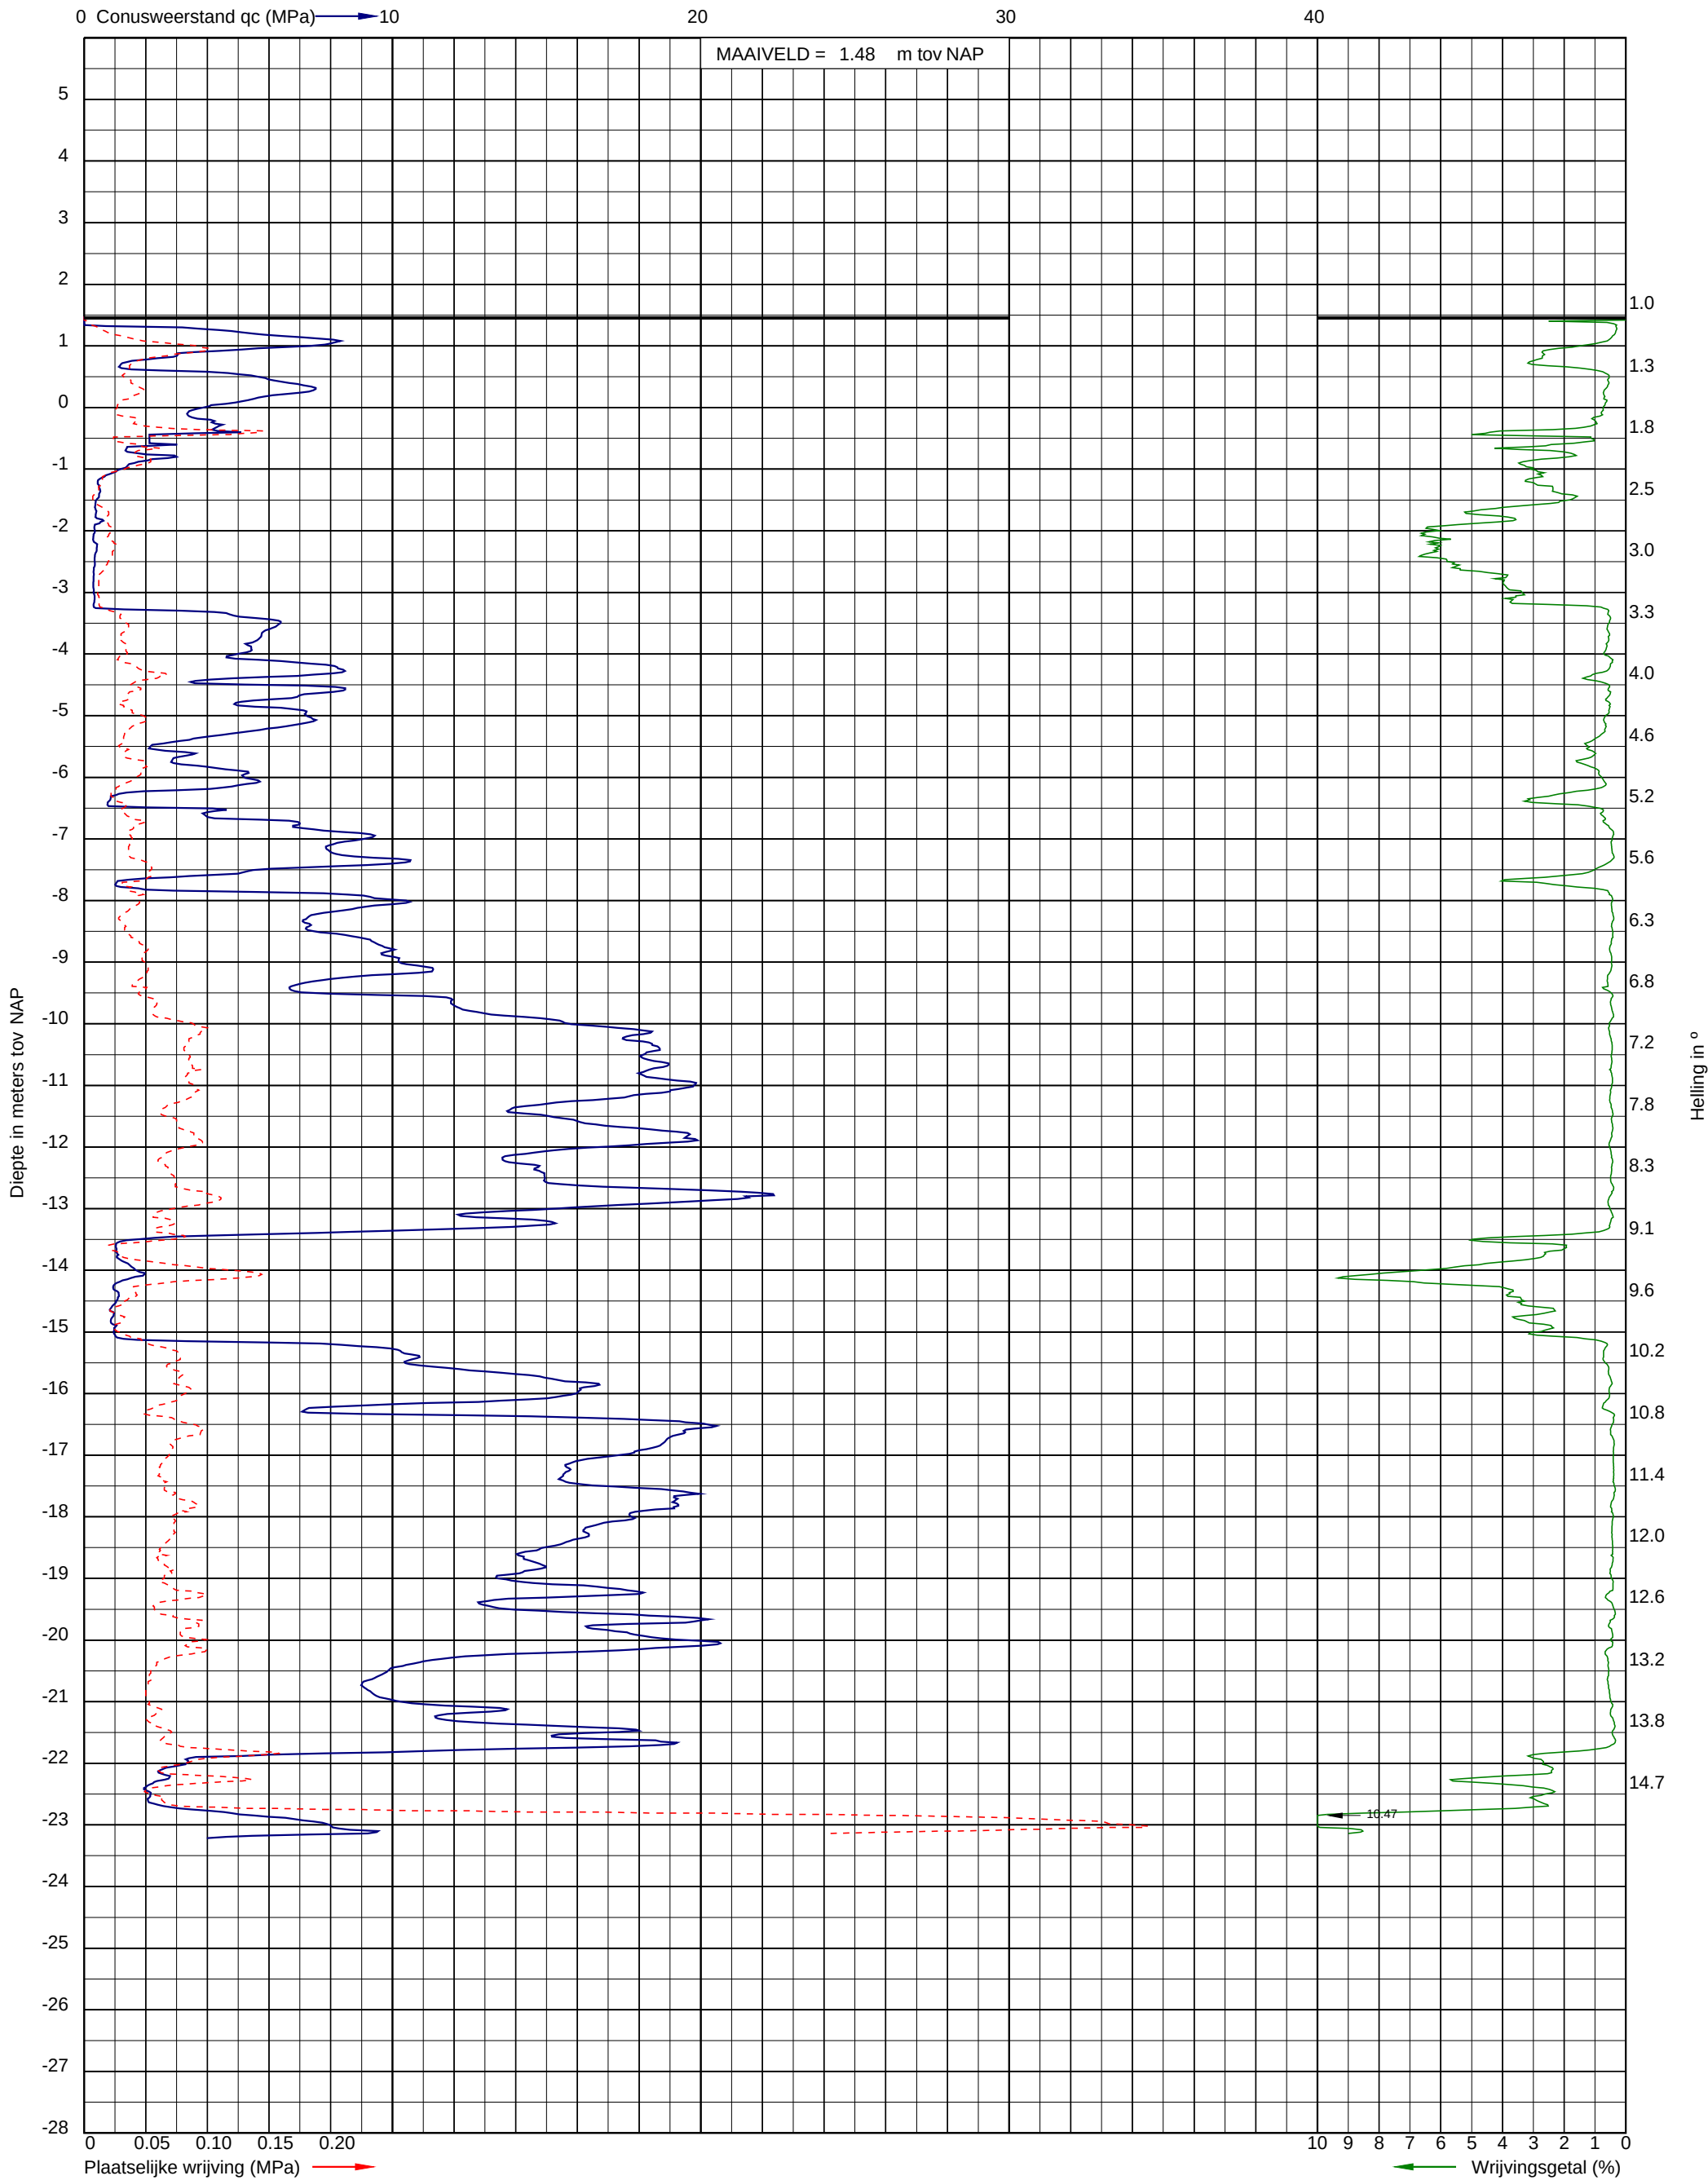




Project: Nieuwbouw zorgwoningen a/d Pr. Bernhardstraat/Dorpsstraat te Heerjansdam
Opdracht: 21WP0025
Betreft: Sondeergrafiek

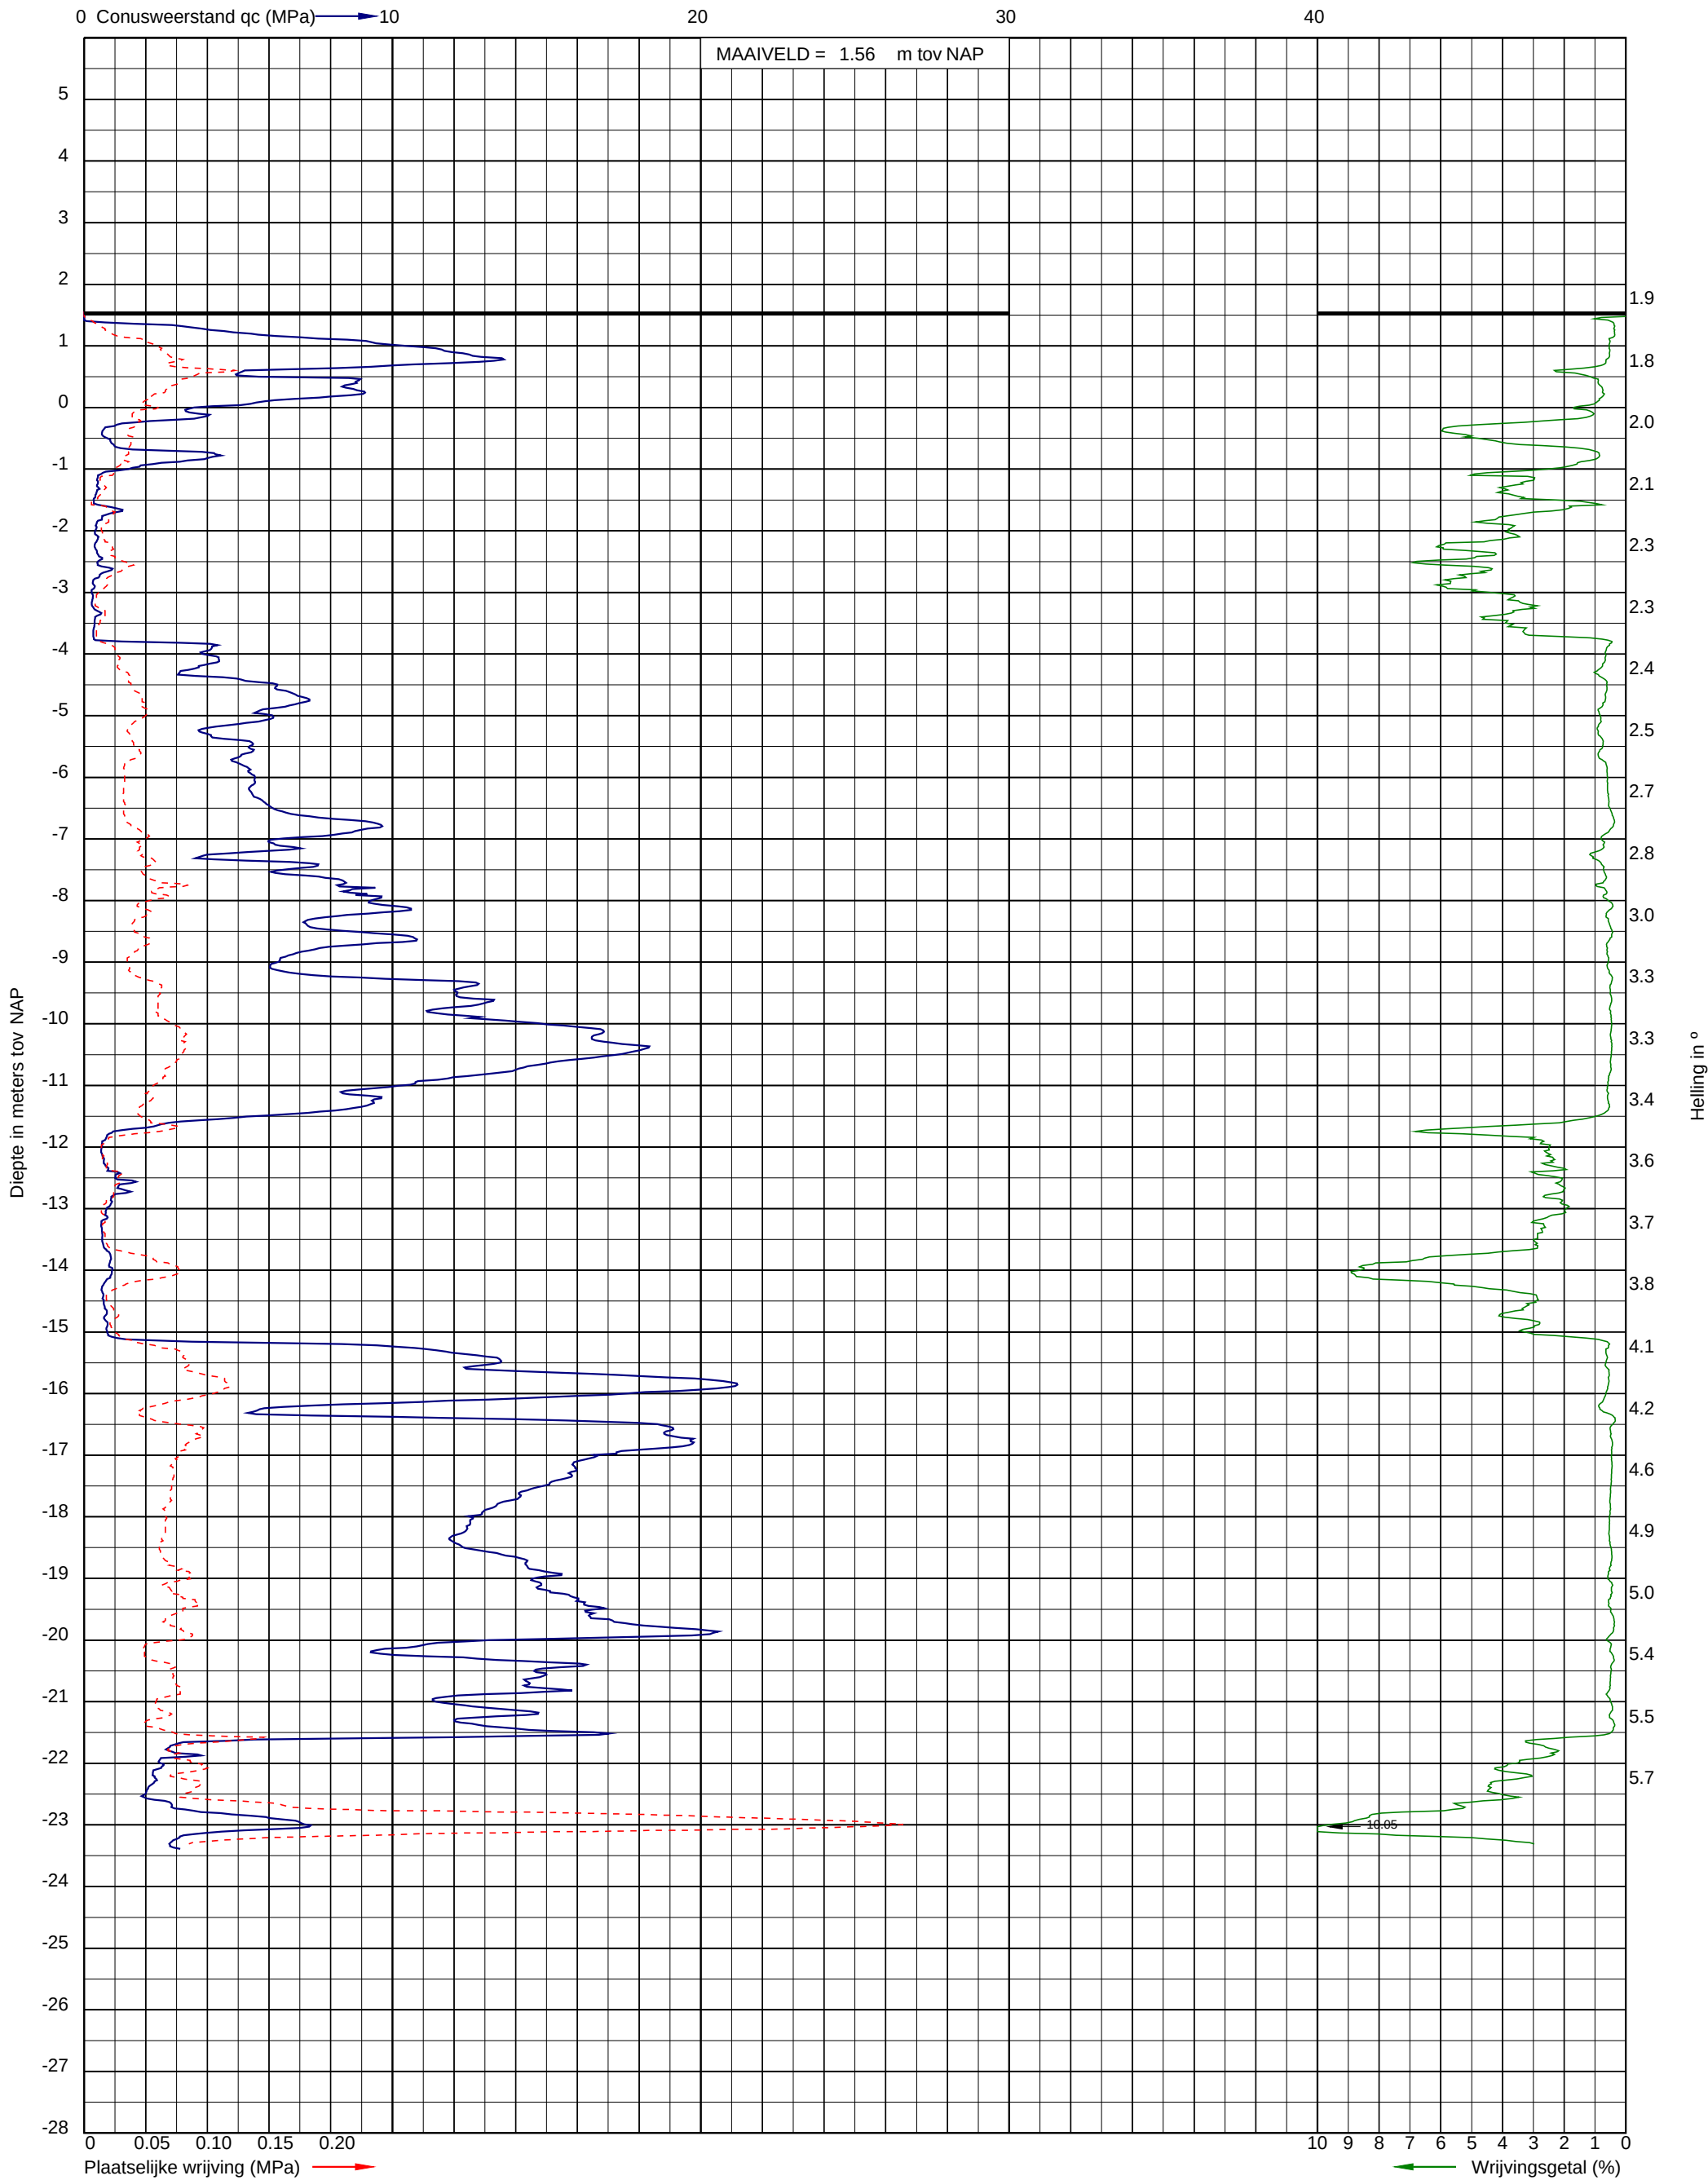




Project: Nieuwbouw zorgwoningen a/d Pr. Bernhardstraat/Dorpsstraat te Heerjansdam
Opdracht: 21WP0025
Betreft: Sondeergrafiek

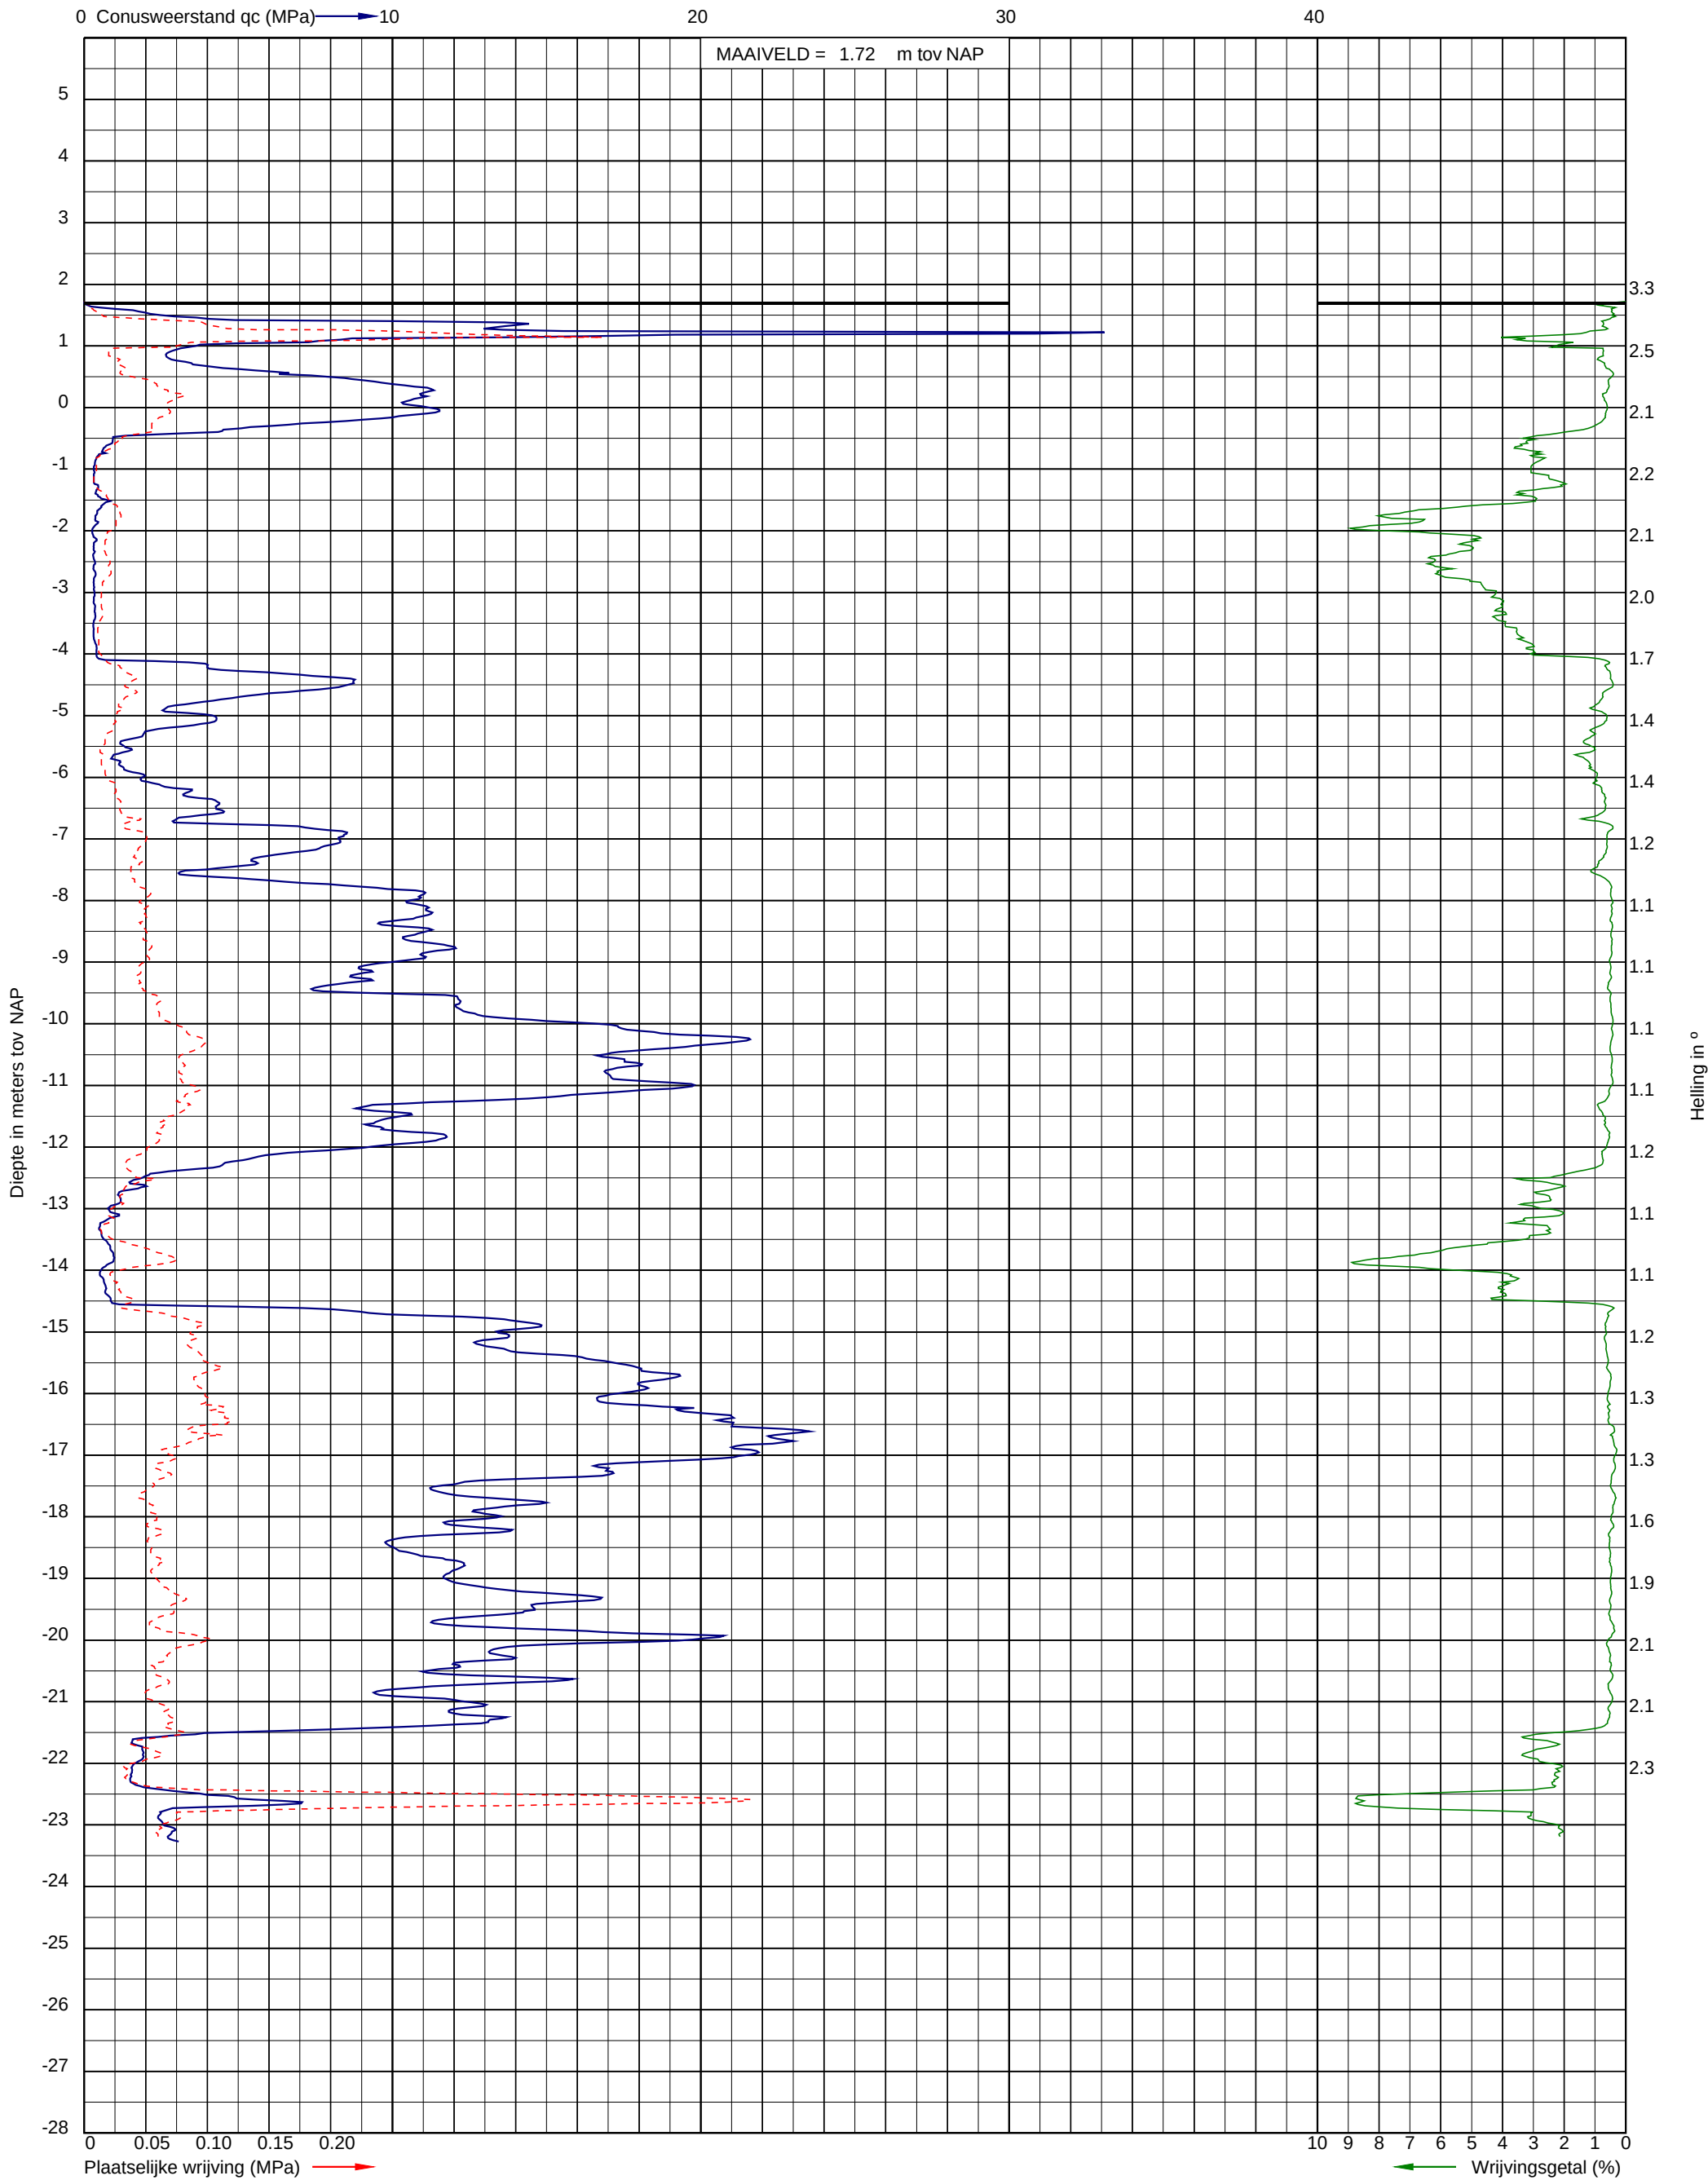



Project: Nieuwbouw zorgwoningen a/d Pr. Bernhardstraat/Dorpsstraat te Heerjansdam
Opdracht: 21WP0025
Betreft: Sondeergrafiek

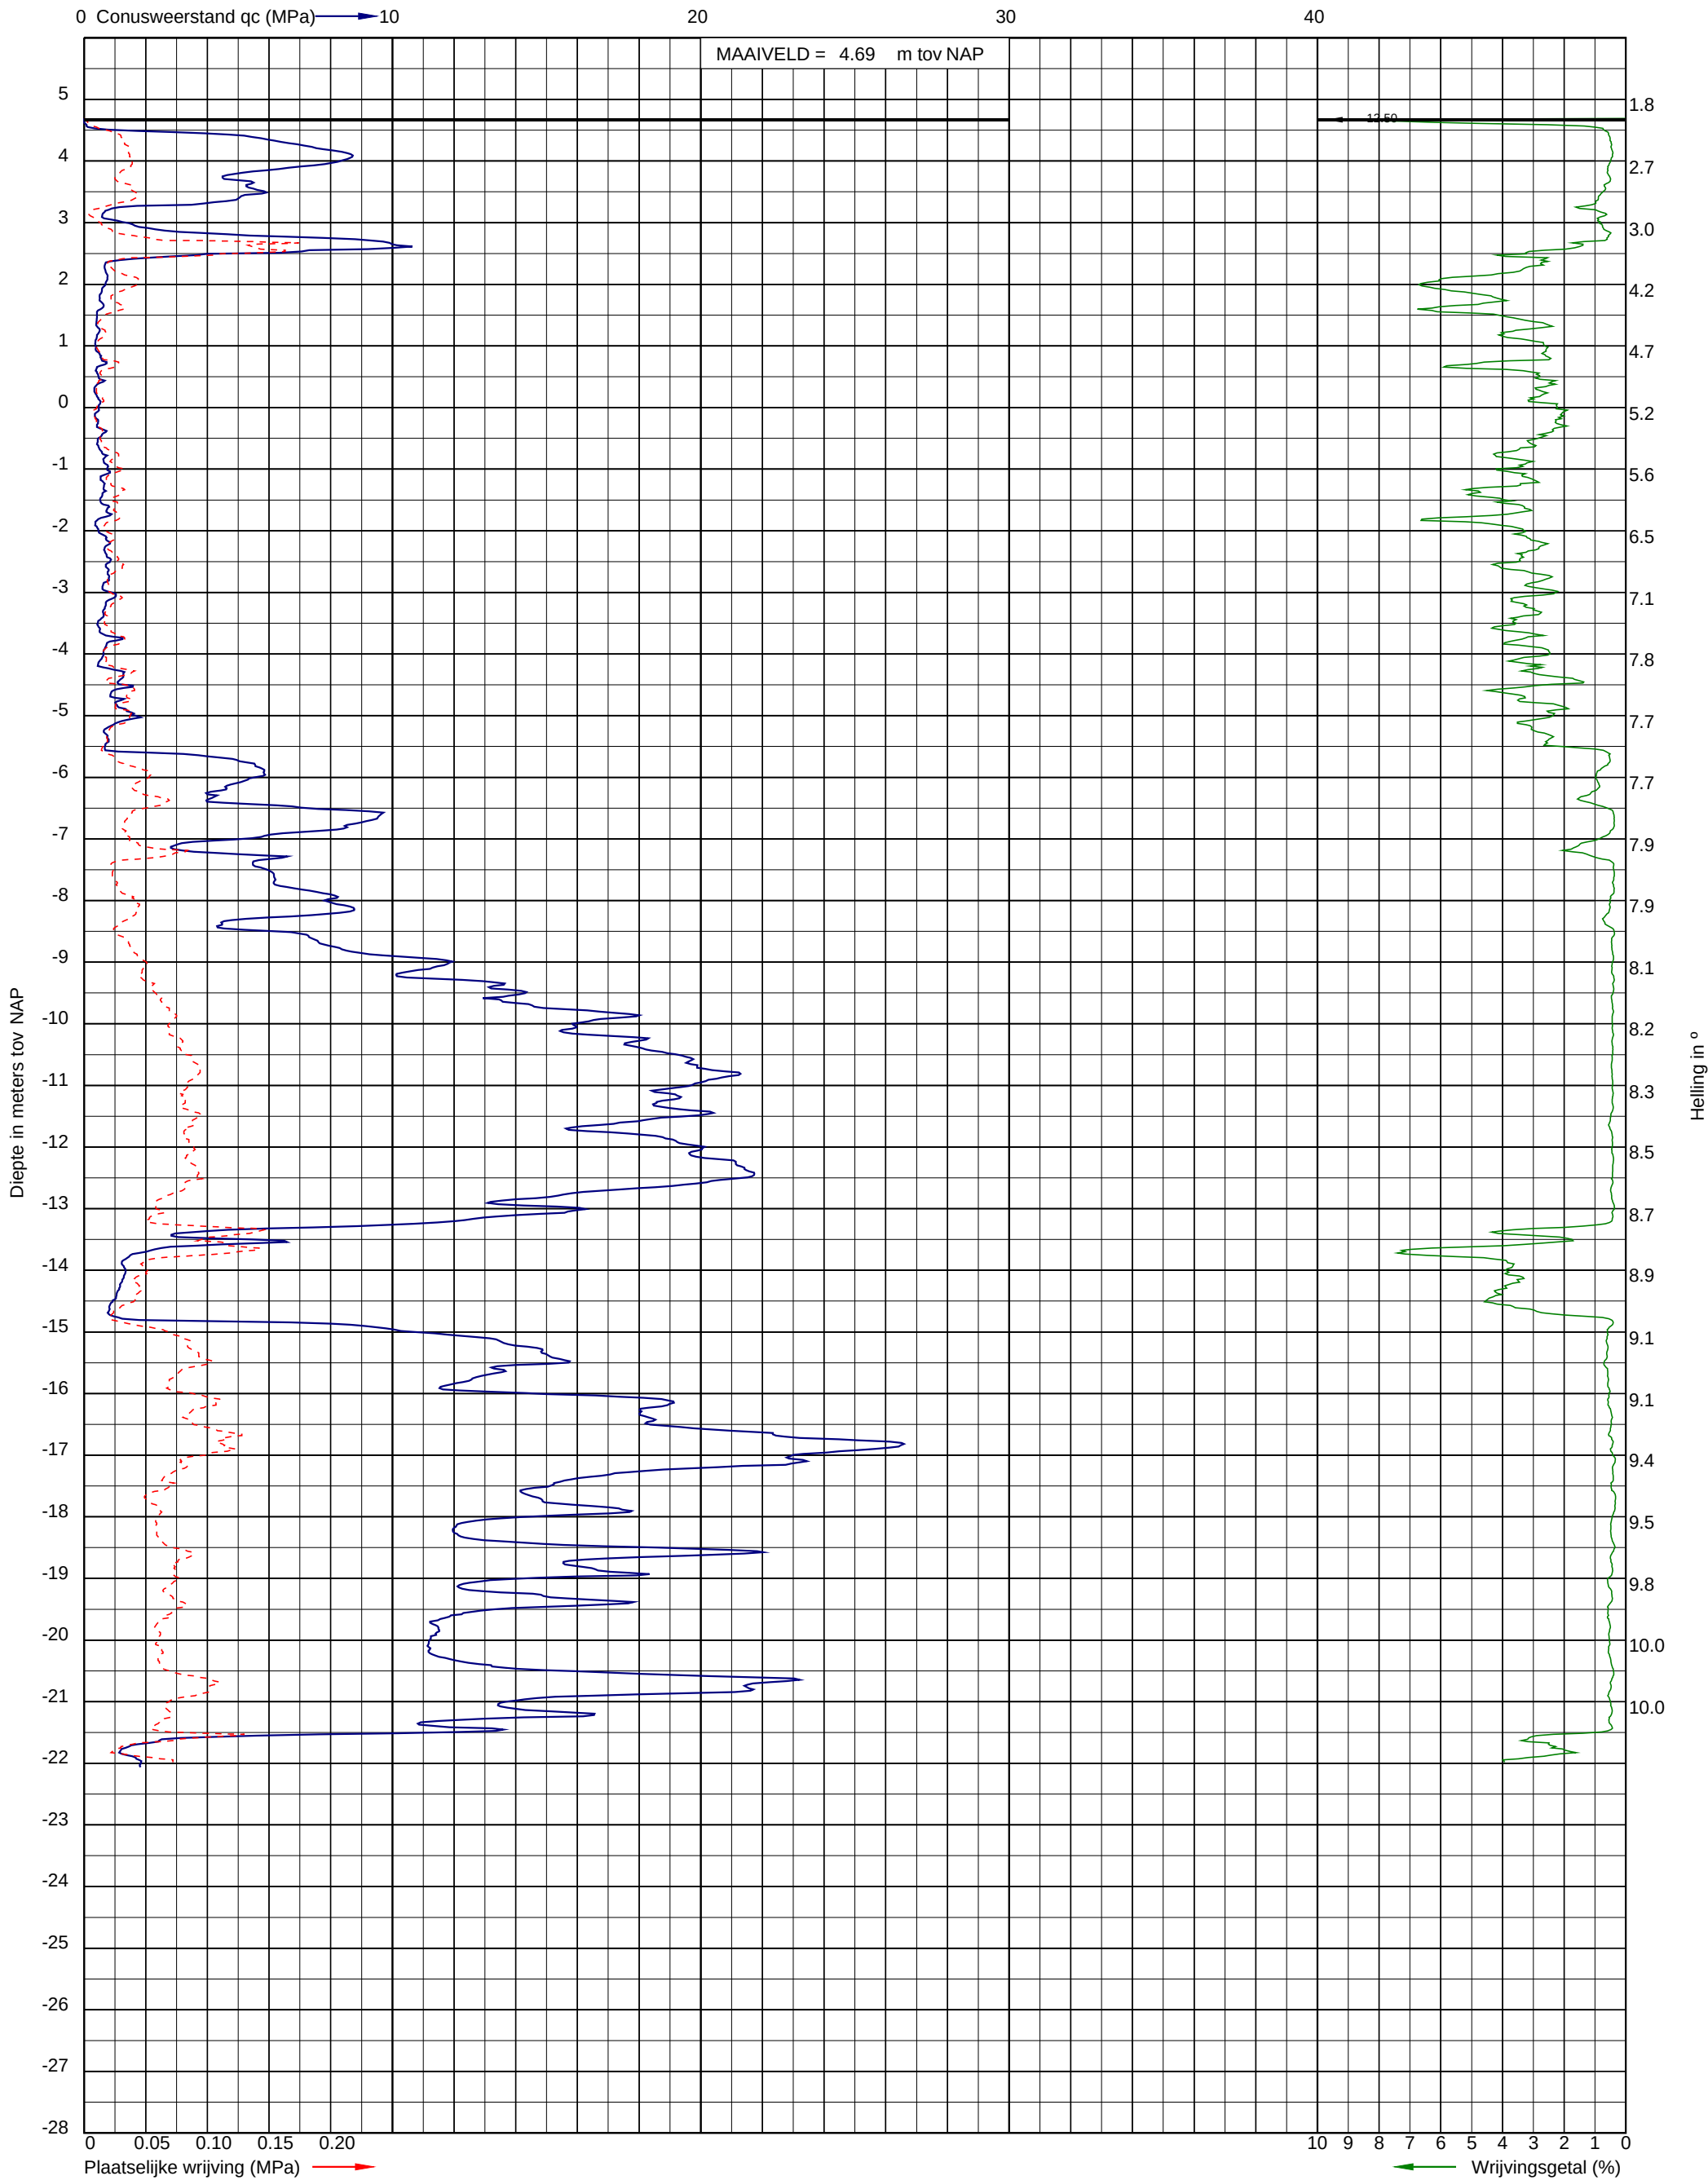



Project: Nieuwbouw zorgwoningen a/d Pr. Bernhardstraat/Dorpsstraat te Heerjansdam
Opdracht: 21WP0025
Betreft: Boorprofiel

Boring:



Uitvoering op: 4-6-2021
Uitvoering door: JSC/AAI
Uitvoering nabij: DKM010

HB001**Boornorm: NEN-EN-ISO 22475-1**

Grondwaterstand [cm-mv]: 170

Identificatie conform NEN 5104

x-coördinaat [m RD]: 97975,11
y-coördinaat [m RD]: 427838,26
Referentiehoogte [m]: 4,58 . N.A.P.

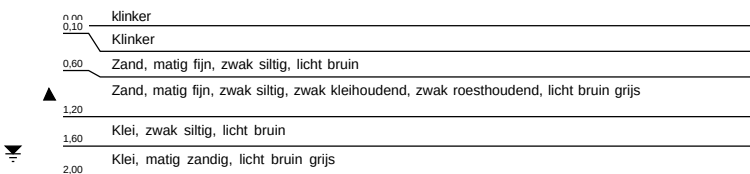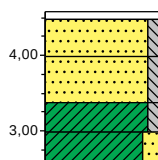**Boring:**

Uitvoering op: 4-6-2021
Uitvoering door: JSC/AAI
Uitvoering nabij: DKM003

HB002**Boornorm: NEN-EN-ISO 22475-1**

Grondwaterstand [cm-mv]: 130

Identificatie conform NEN 5104

x-coördinaat [m RD]: 97988,92
y-coördinaat [m RD]: 427872,41
Referentiehoogte [m]: 1,37 . N.A.P.

