

Plangebied TAM-omgevingsplan Hoofdstuk 22b, herziening Buitengebied, Dorpsstraat 193 en 199, Heerjansdam

Enkelbestemmingen

AW-NL Agrarisch met waarden - Natuur en Landschapswaarden

V Verkeer

WA Water

W-2 Wonen - 2

Dubbelbestemmingen

L-G-1 Leiding - Gas - 1

WR-A-2 Waarde - Archeologie - 2

WR-A-3 Waarde - Archeologie - 3

WR-A-4 Waarde - Archeologie - 4

WS-WK Waterstaat - Waterkering

Gebiedsaanduidingen

geluidzone - Industrie klfhoek

Funcieaanduidingen

(hv) hovenier

(sit) sieraft

Bouwlakken

bouwvlak (3.762m2)

Maatvoeringen


1 maximum aantal wooneenheden

Verklaring

ondergrond ontleend aan BGT



Deelgebied 1 (A 2045, A 4363 en A 4274) schaal 1:500

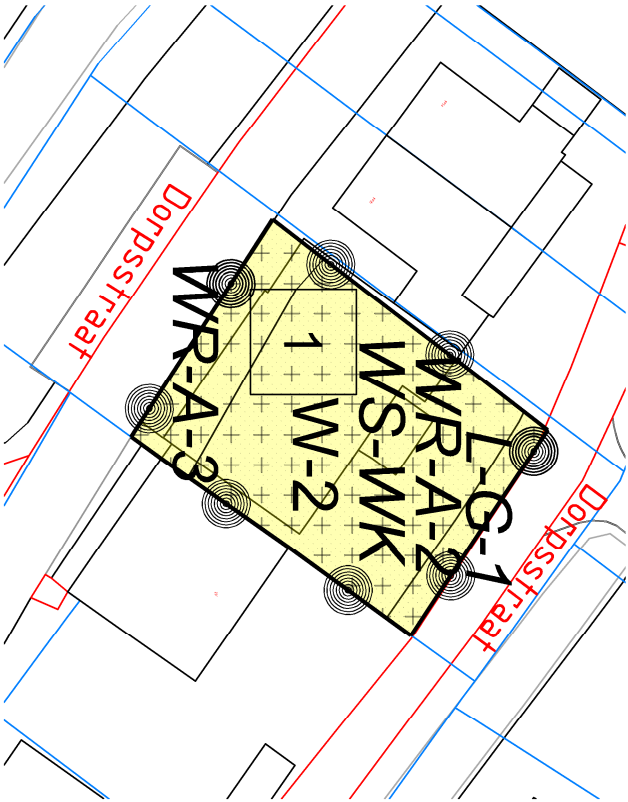

Deelgebied 2 (A 4205) schaal 1:500



gemeente Zwijndrecht

plannaam TAM-omgevingsplan Hoofdstuk 22b, herziening Buitengebied, Dorpsstraat 193 en 199, Heerjansdam

voortgang	status	datum	tervisielegging	auteur
vastgesteld	16-06-2026	-	-	wa
ontwerp	10-12-2025	-	-	wa
voortontwerp	18-11-2025	-	-	wa

idn code NL.IMRO.0642.TAMOP15Dorpsr193-3001

bladnummer

TAM-01

Deelgebied 1 en 2

schaal 1:1000