


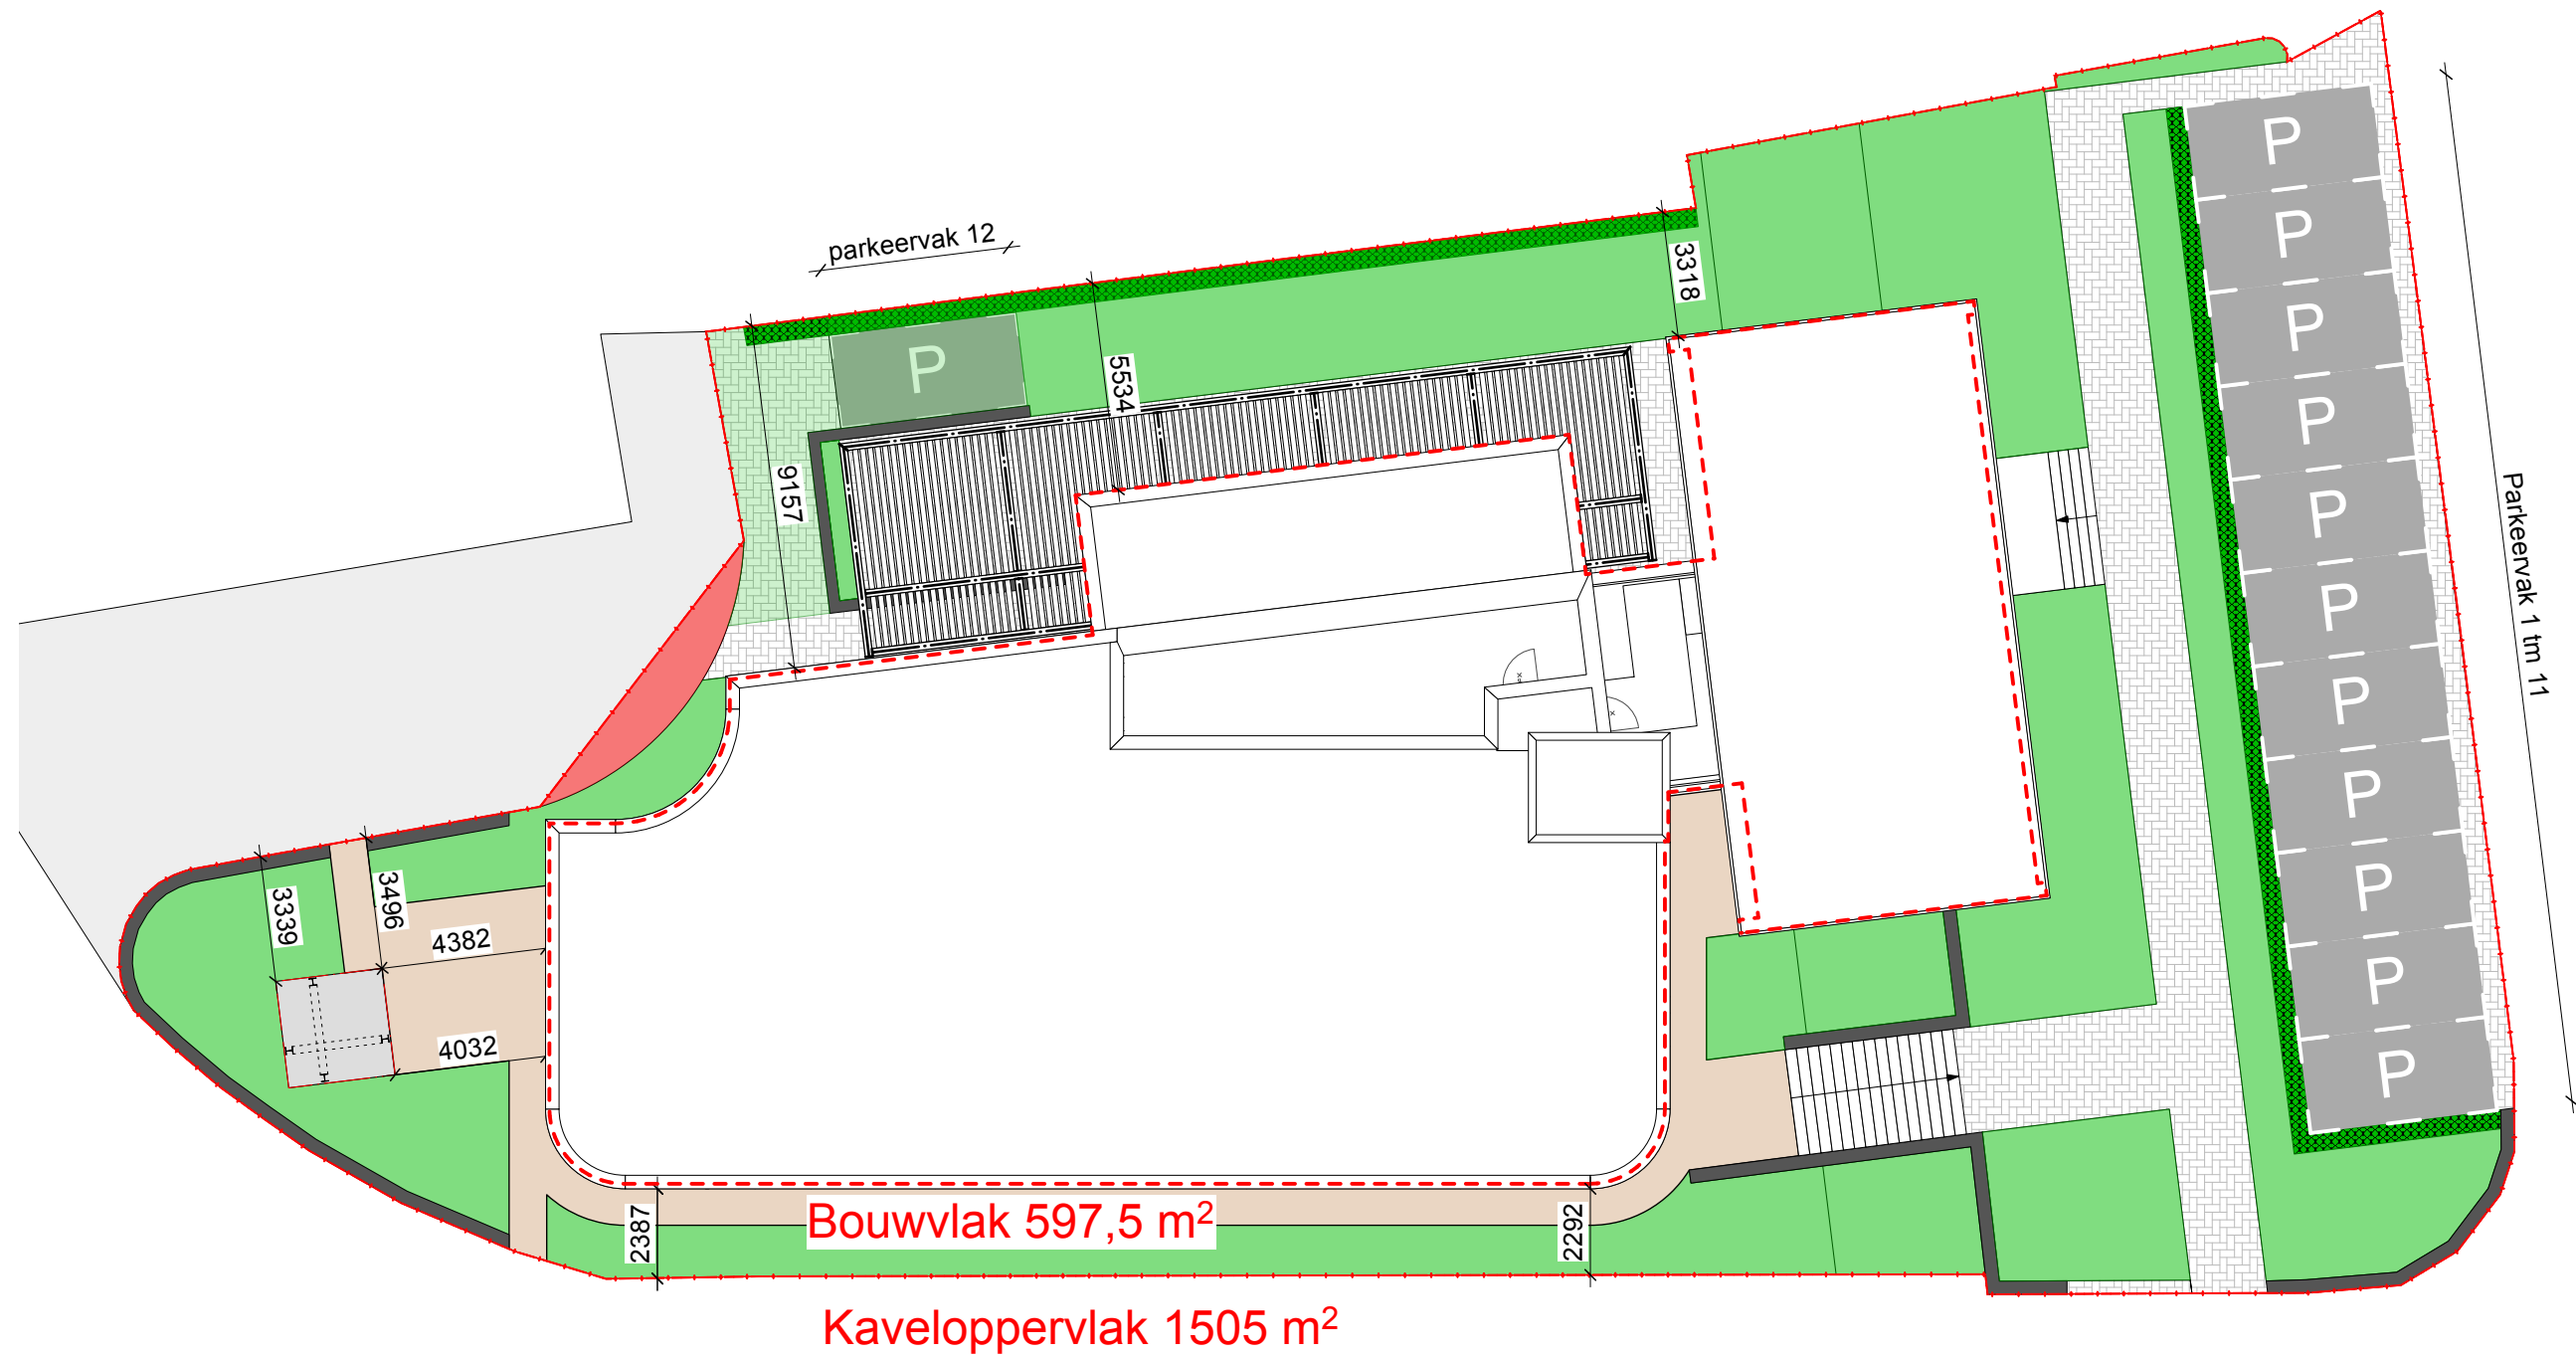

MATEN IN HET WERK CONTROLEREN!
CONSTRUCTIE NTB DOOR CONSTRUCTEUR

A A D A M

ARCHITECTUUR & PLANNONTWIKKELING

A

Westerstraat 56

3016 DJ Rotterdam

T

010 - 415 2992

W

aadam-architecten.nl

Oppervlaktes - Situatie

Woningen met zorg, Heerjansdam		
Dorpsstraat 33, 2995 XD Heerjansdam		
Opdrachtgever: SpringHousing Plus		
Onderwerp:	Omgevingsvergunning	Status: DEFINITIEF
Fase:	Omgevingsvergunning	Formaat: A2
Schaal:	1:200	Tek.nr
Datum:	05-09-2025	A2422.OV 44
Wijziging:		