


Overzichtstekening principe-details


THUIS IN **DETAILS**


project :
schaal :
datum :


Heerjansdam
1:5
13-12-2023


DEFINITIEF

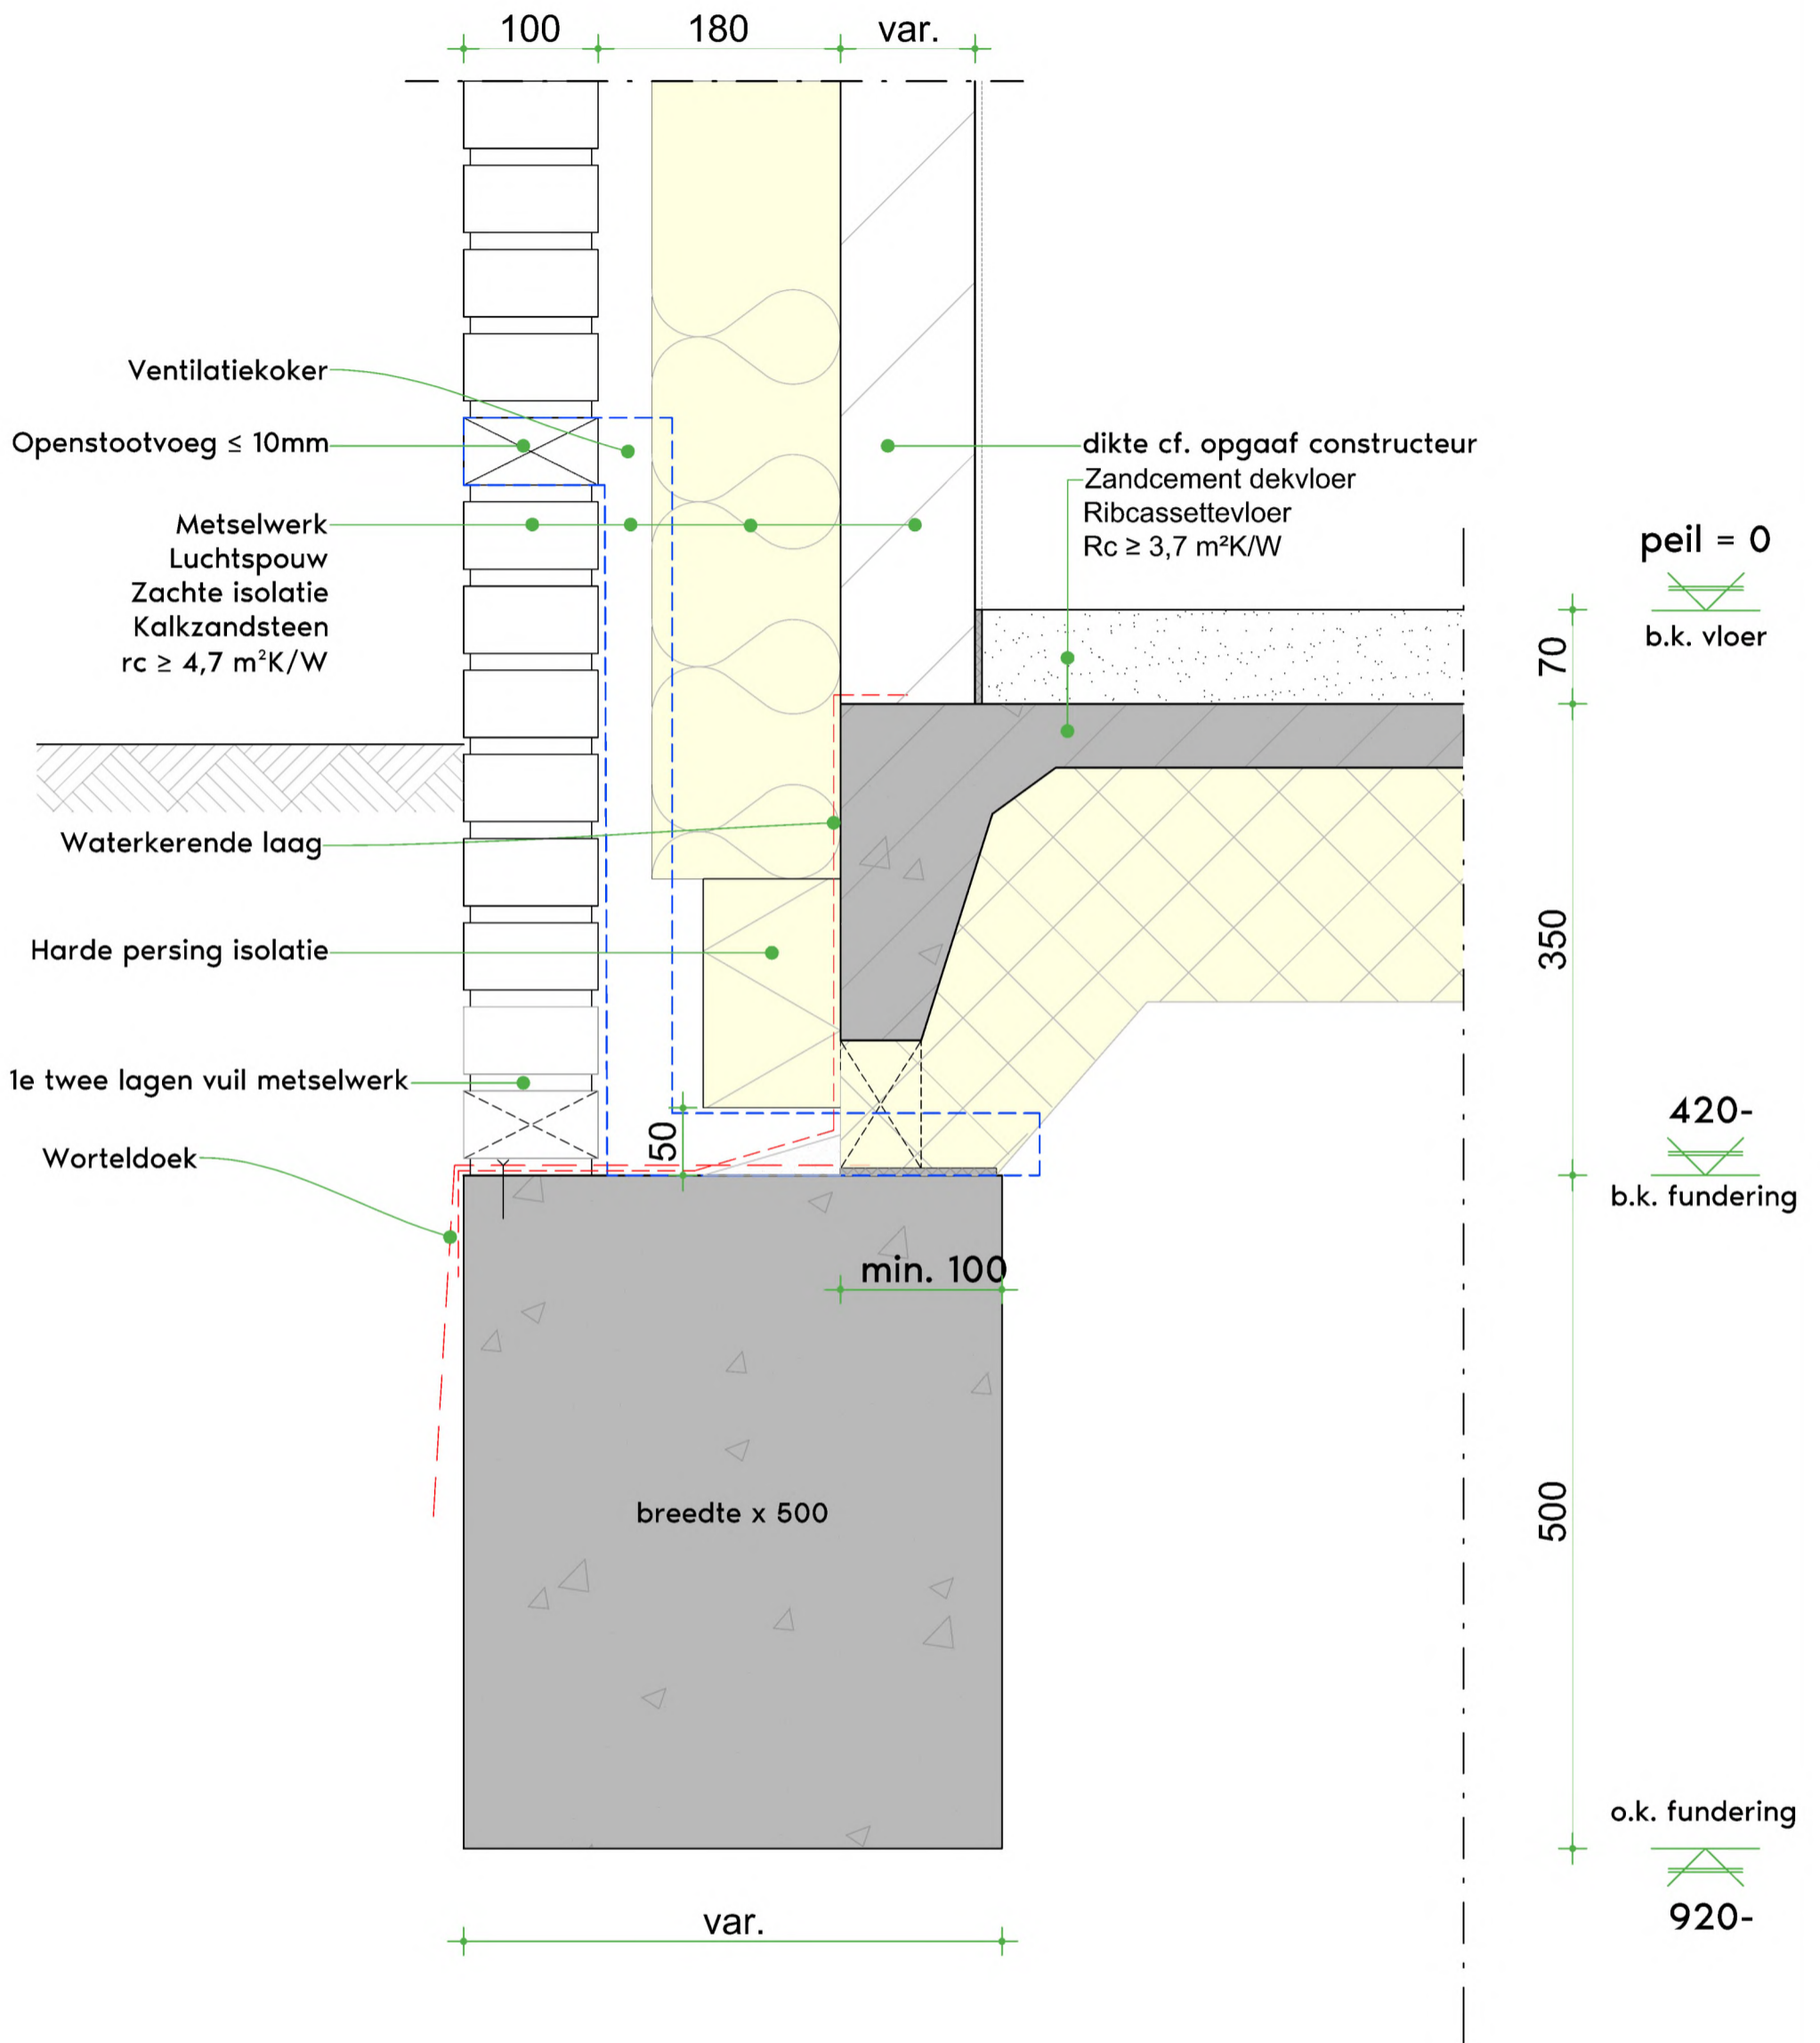



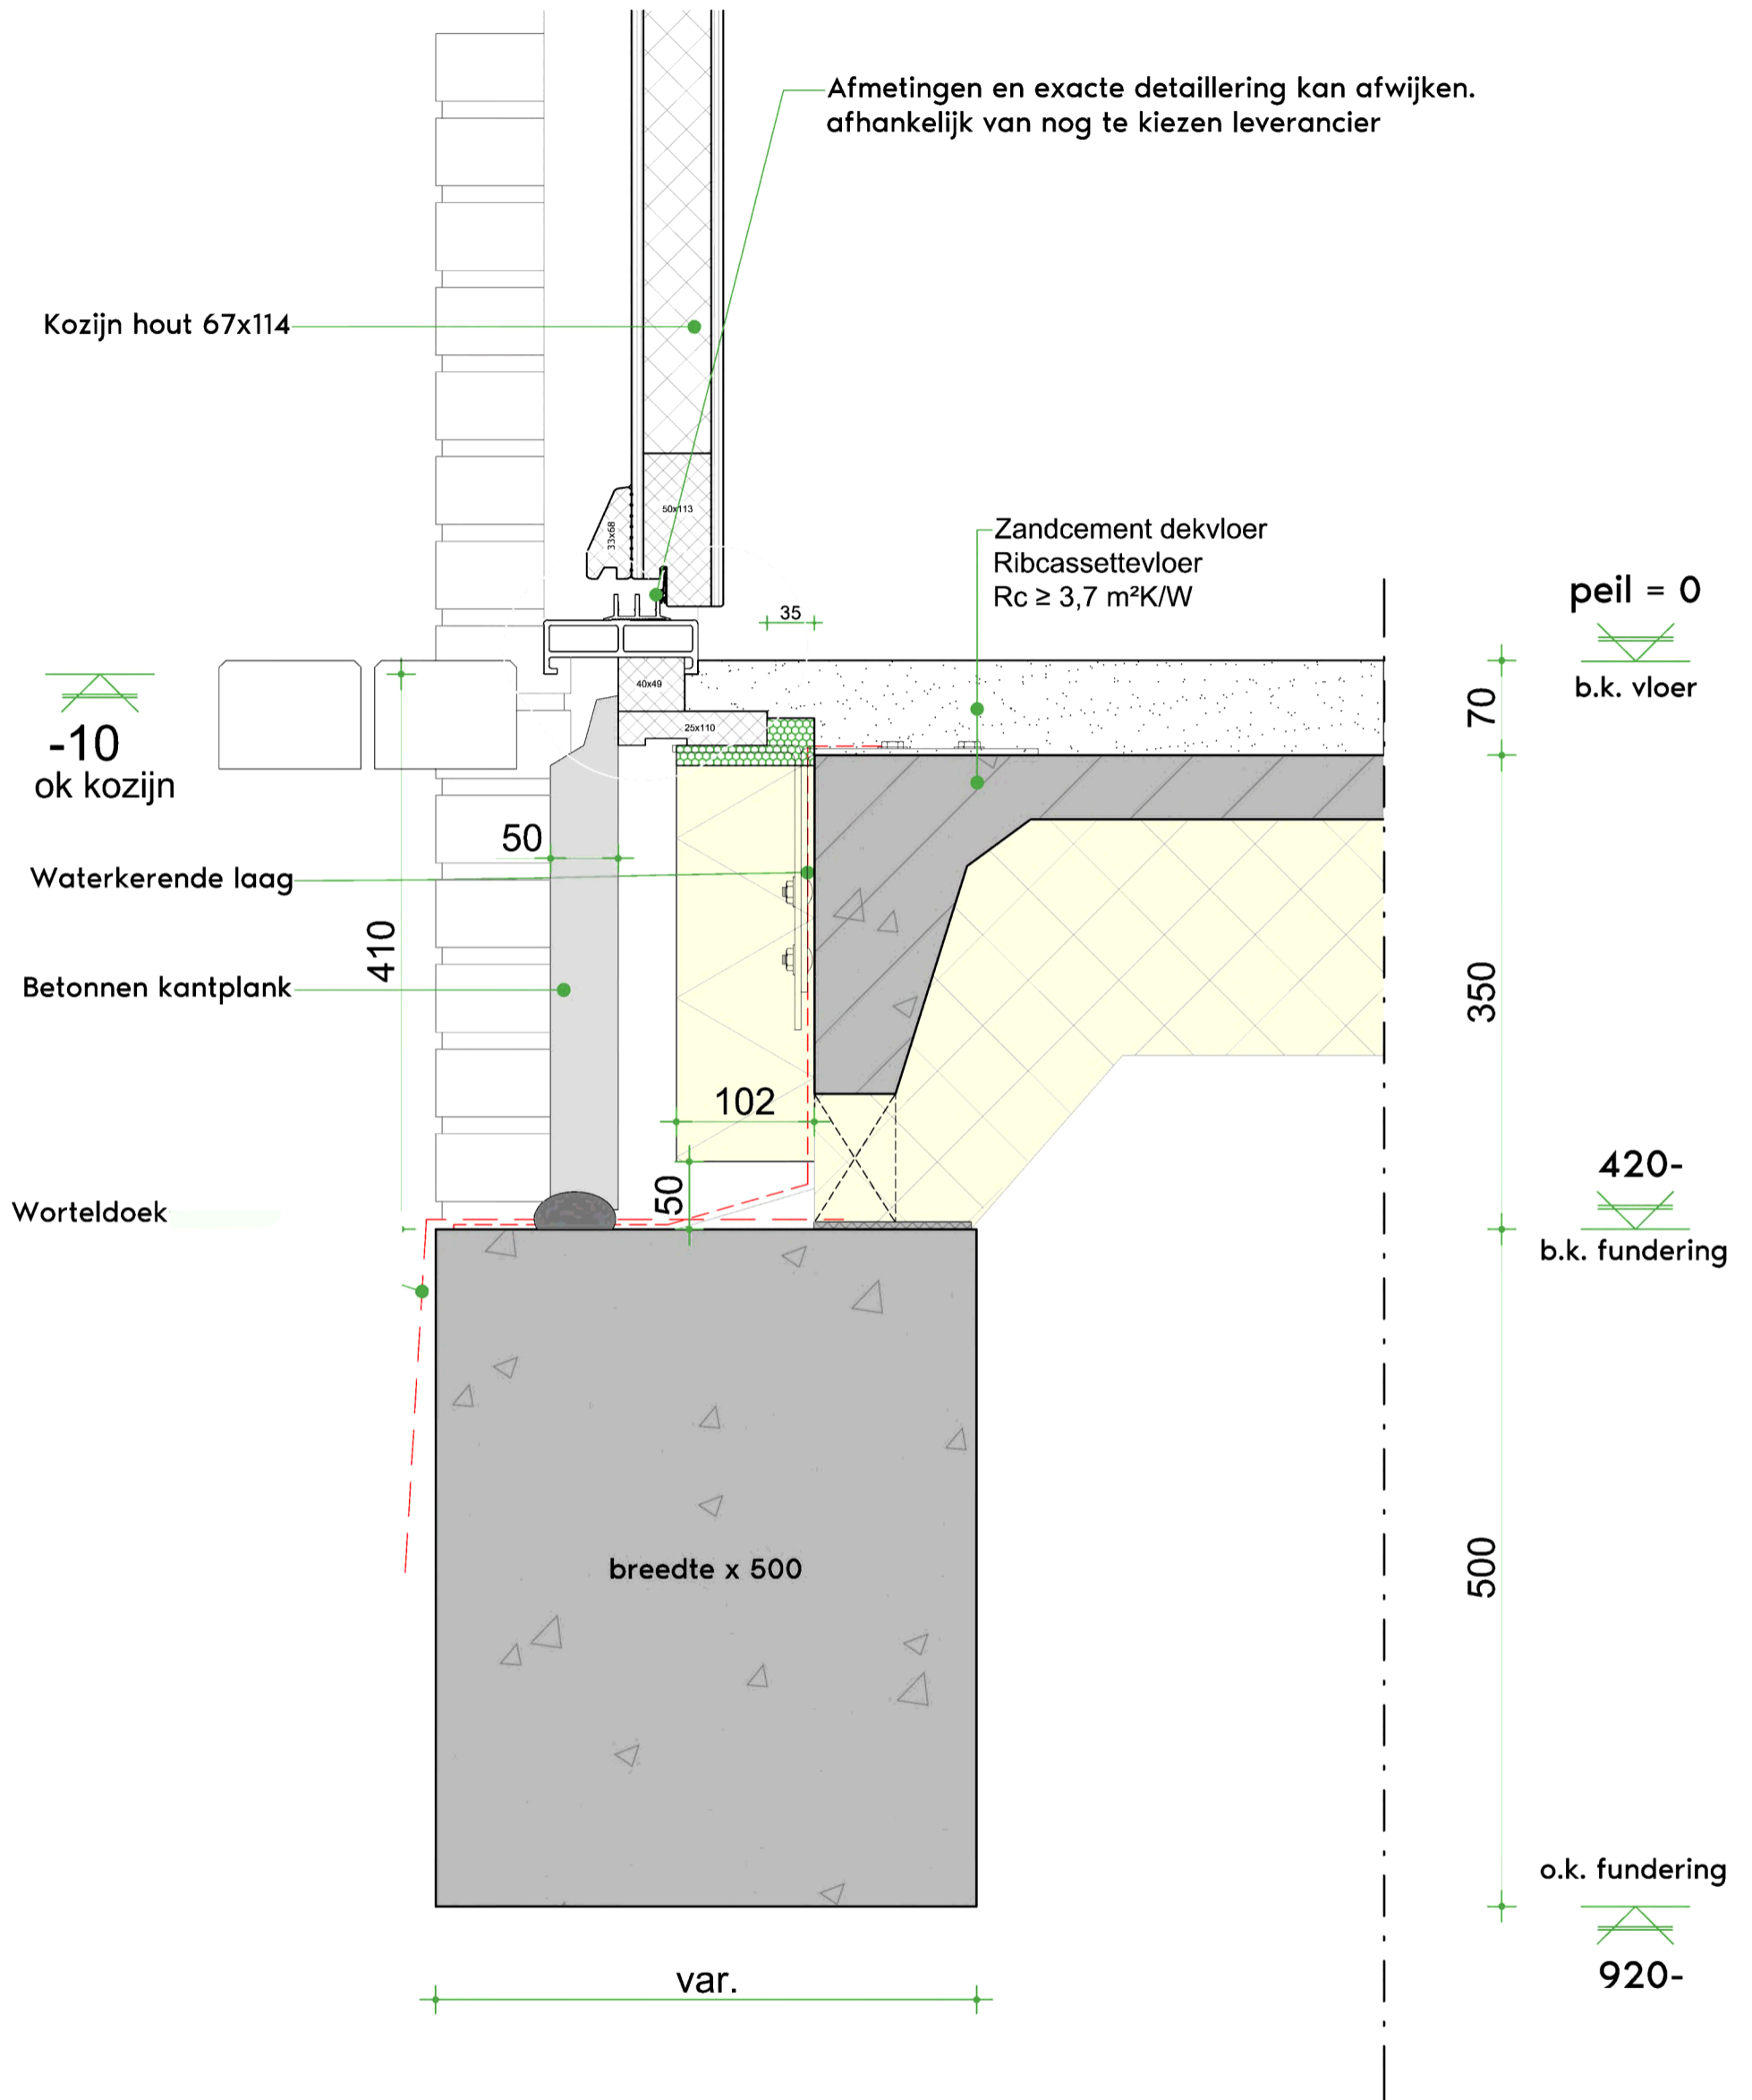


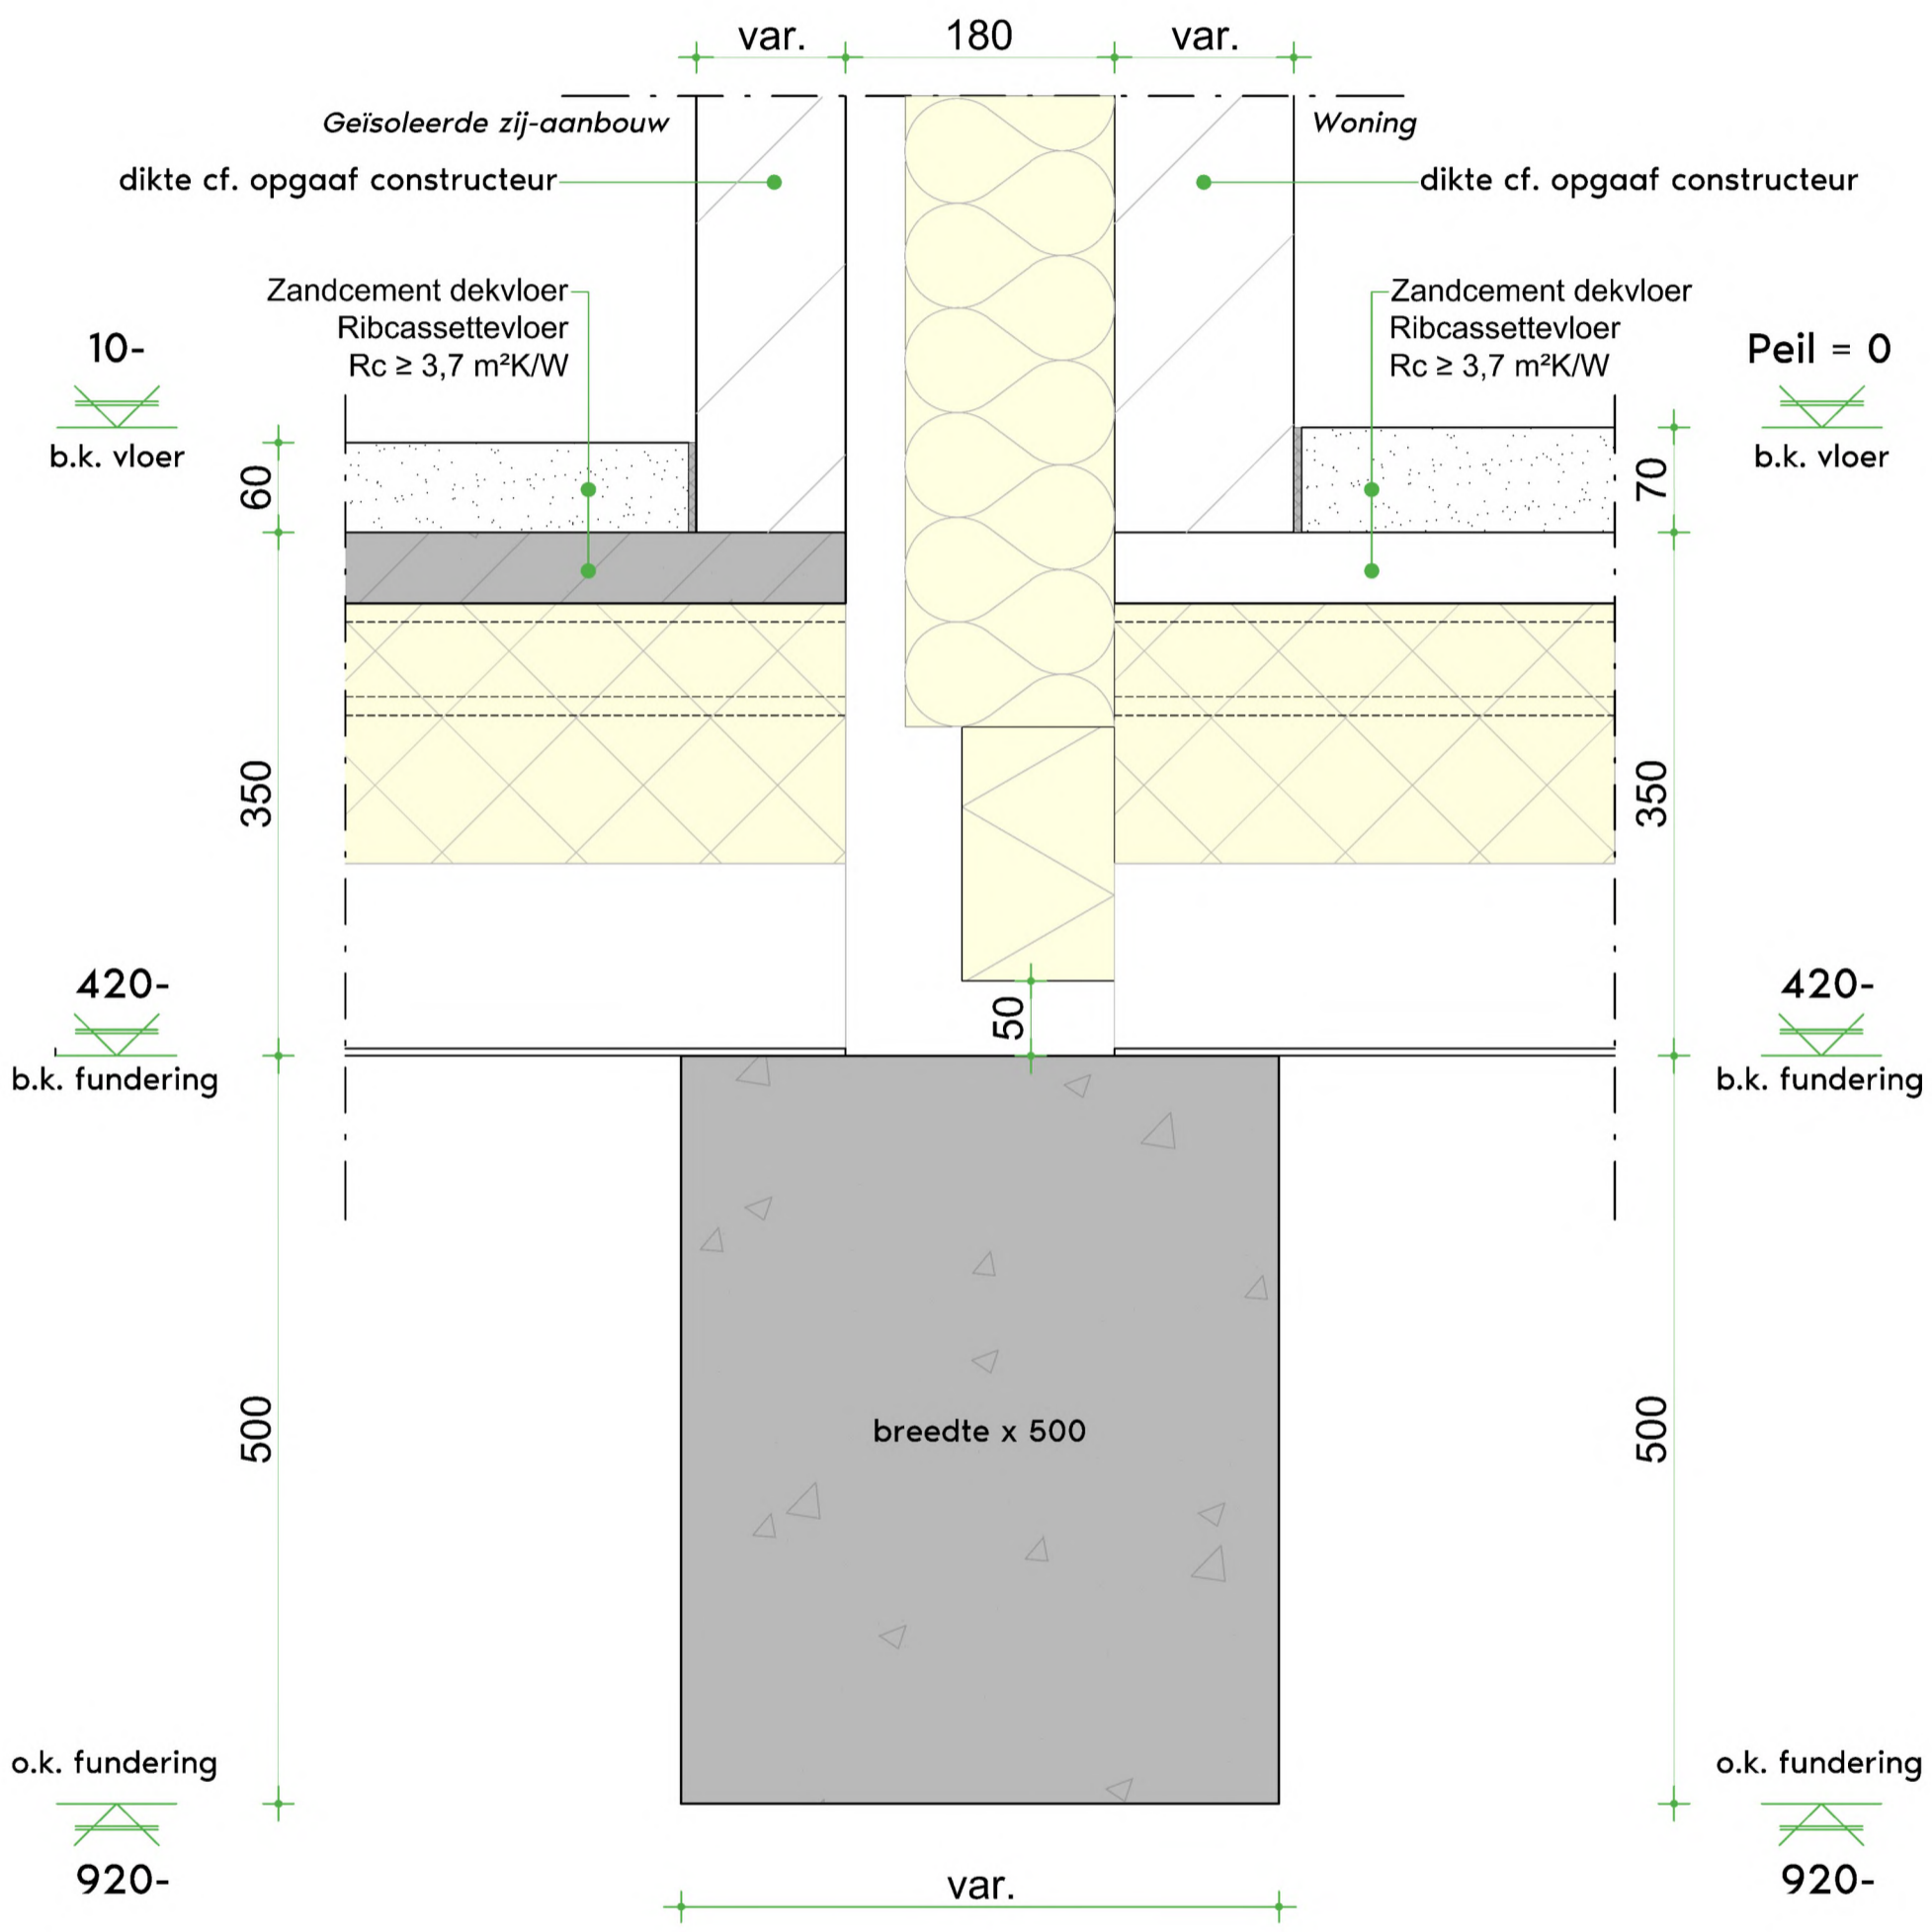


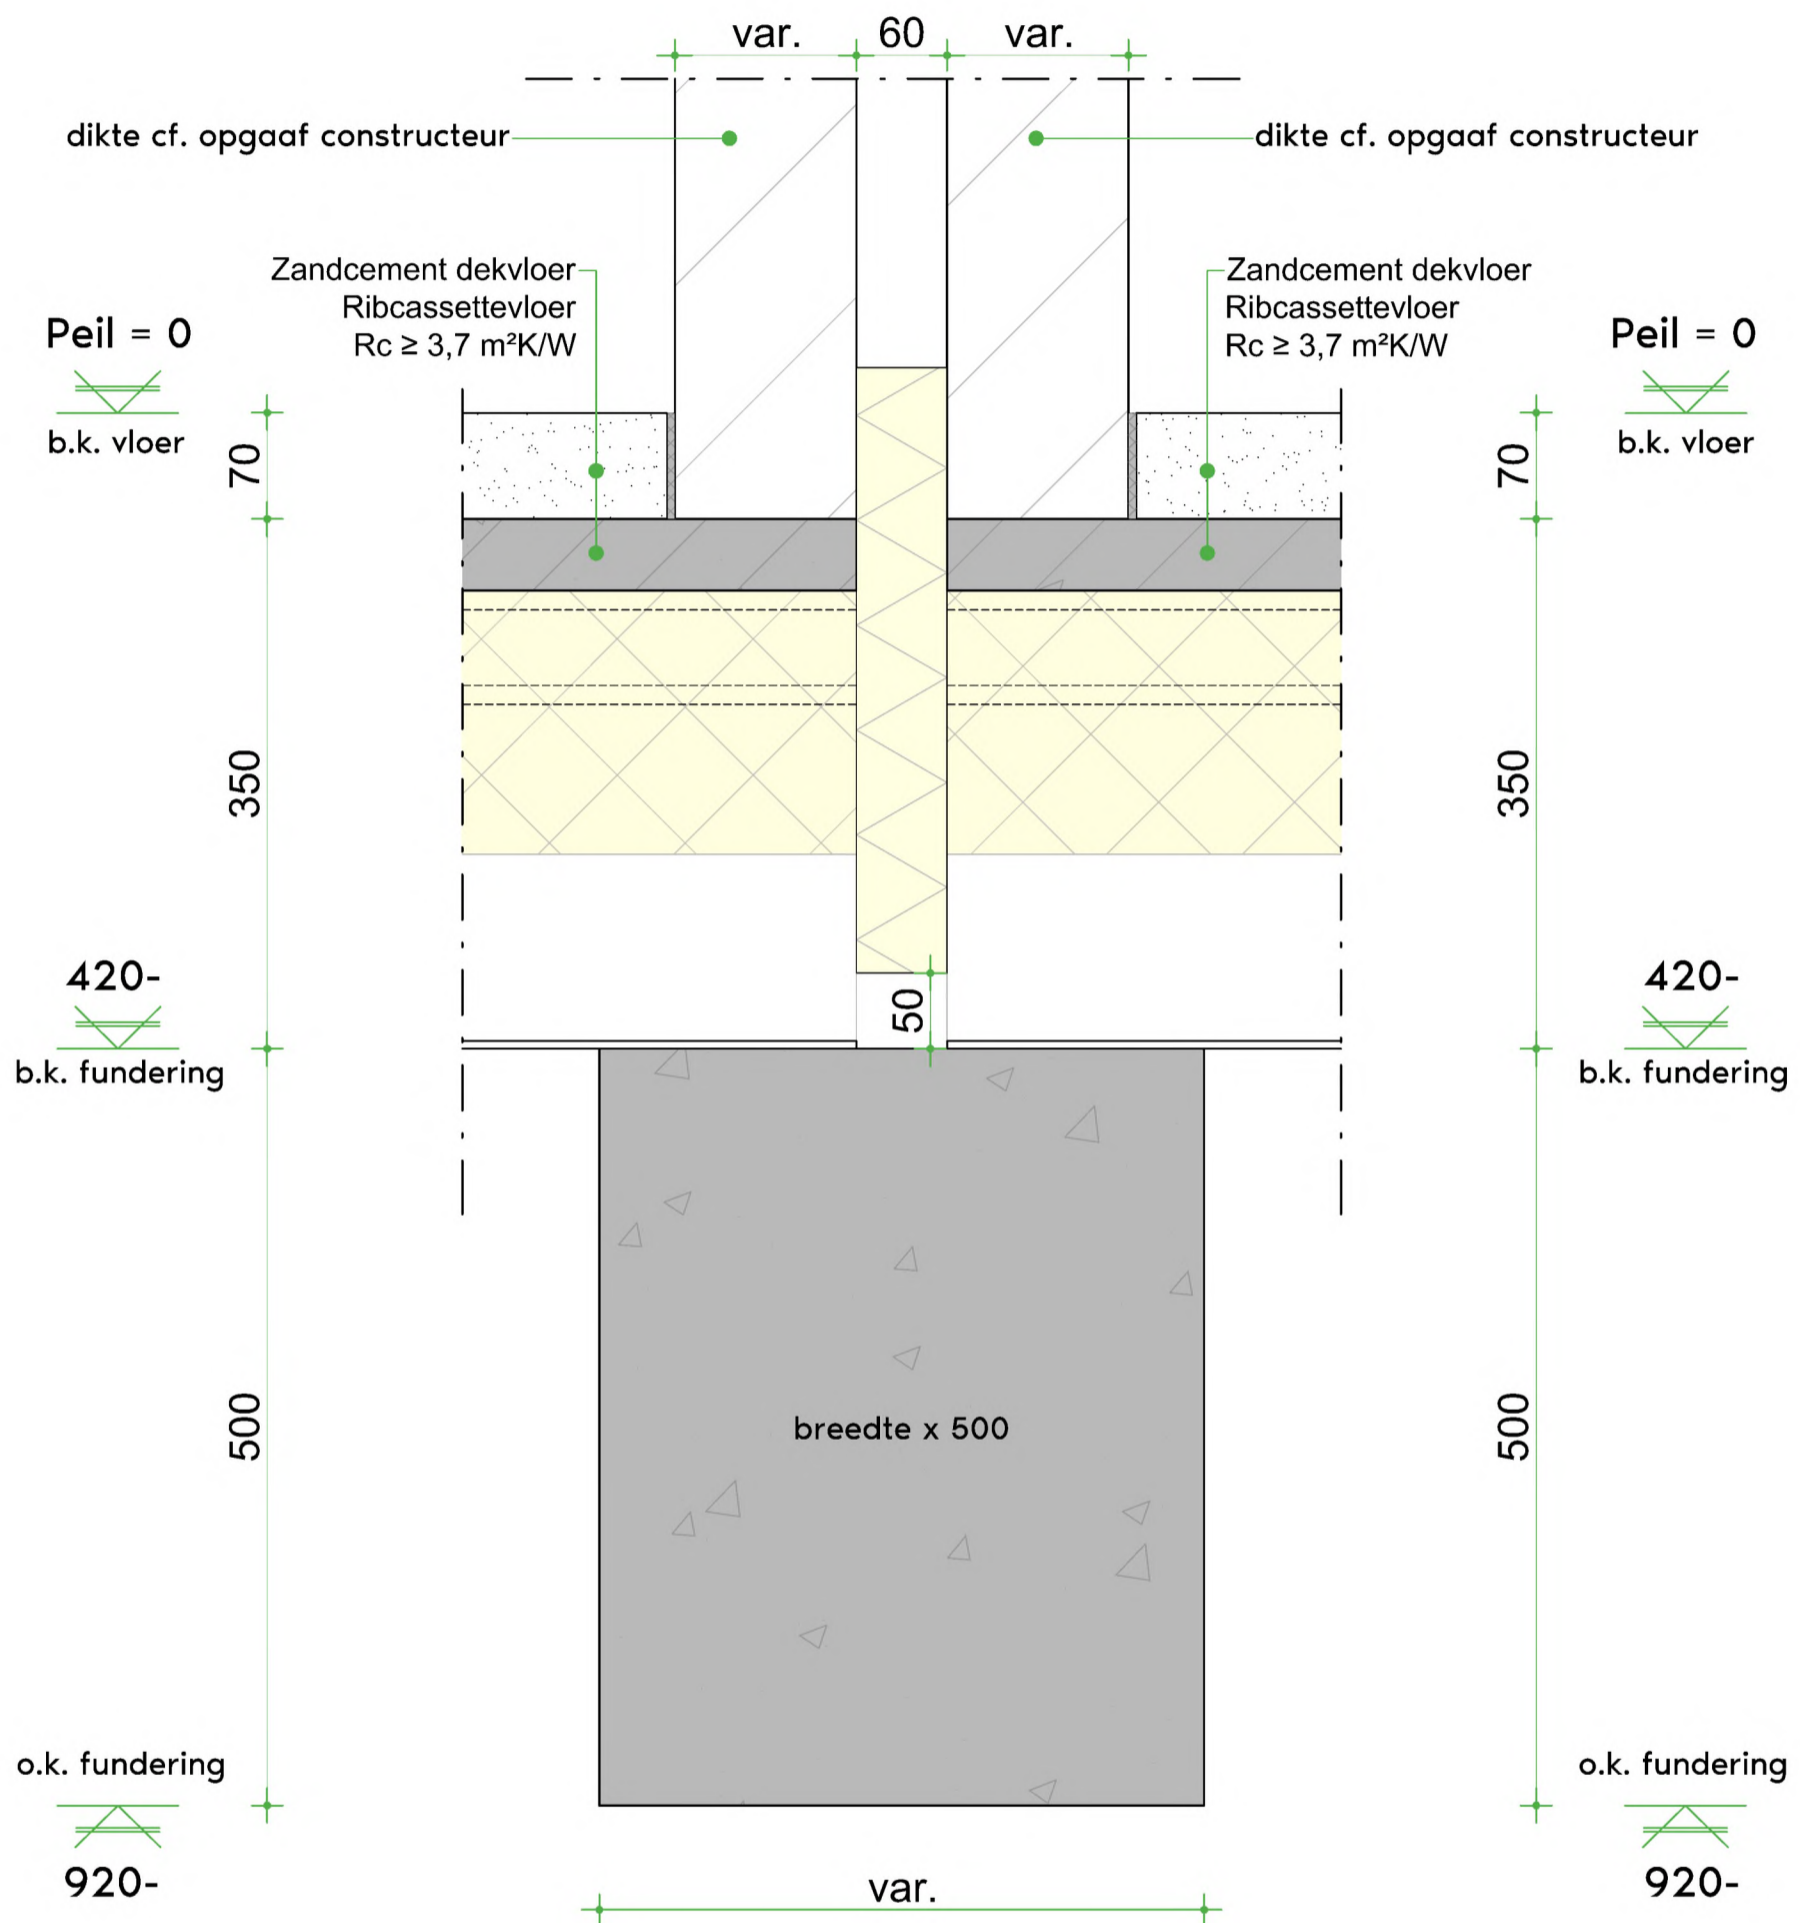


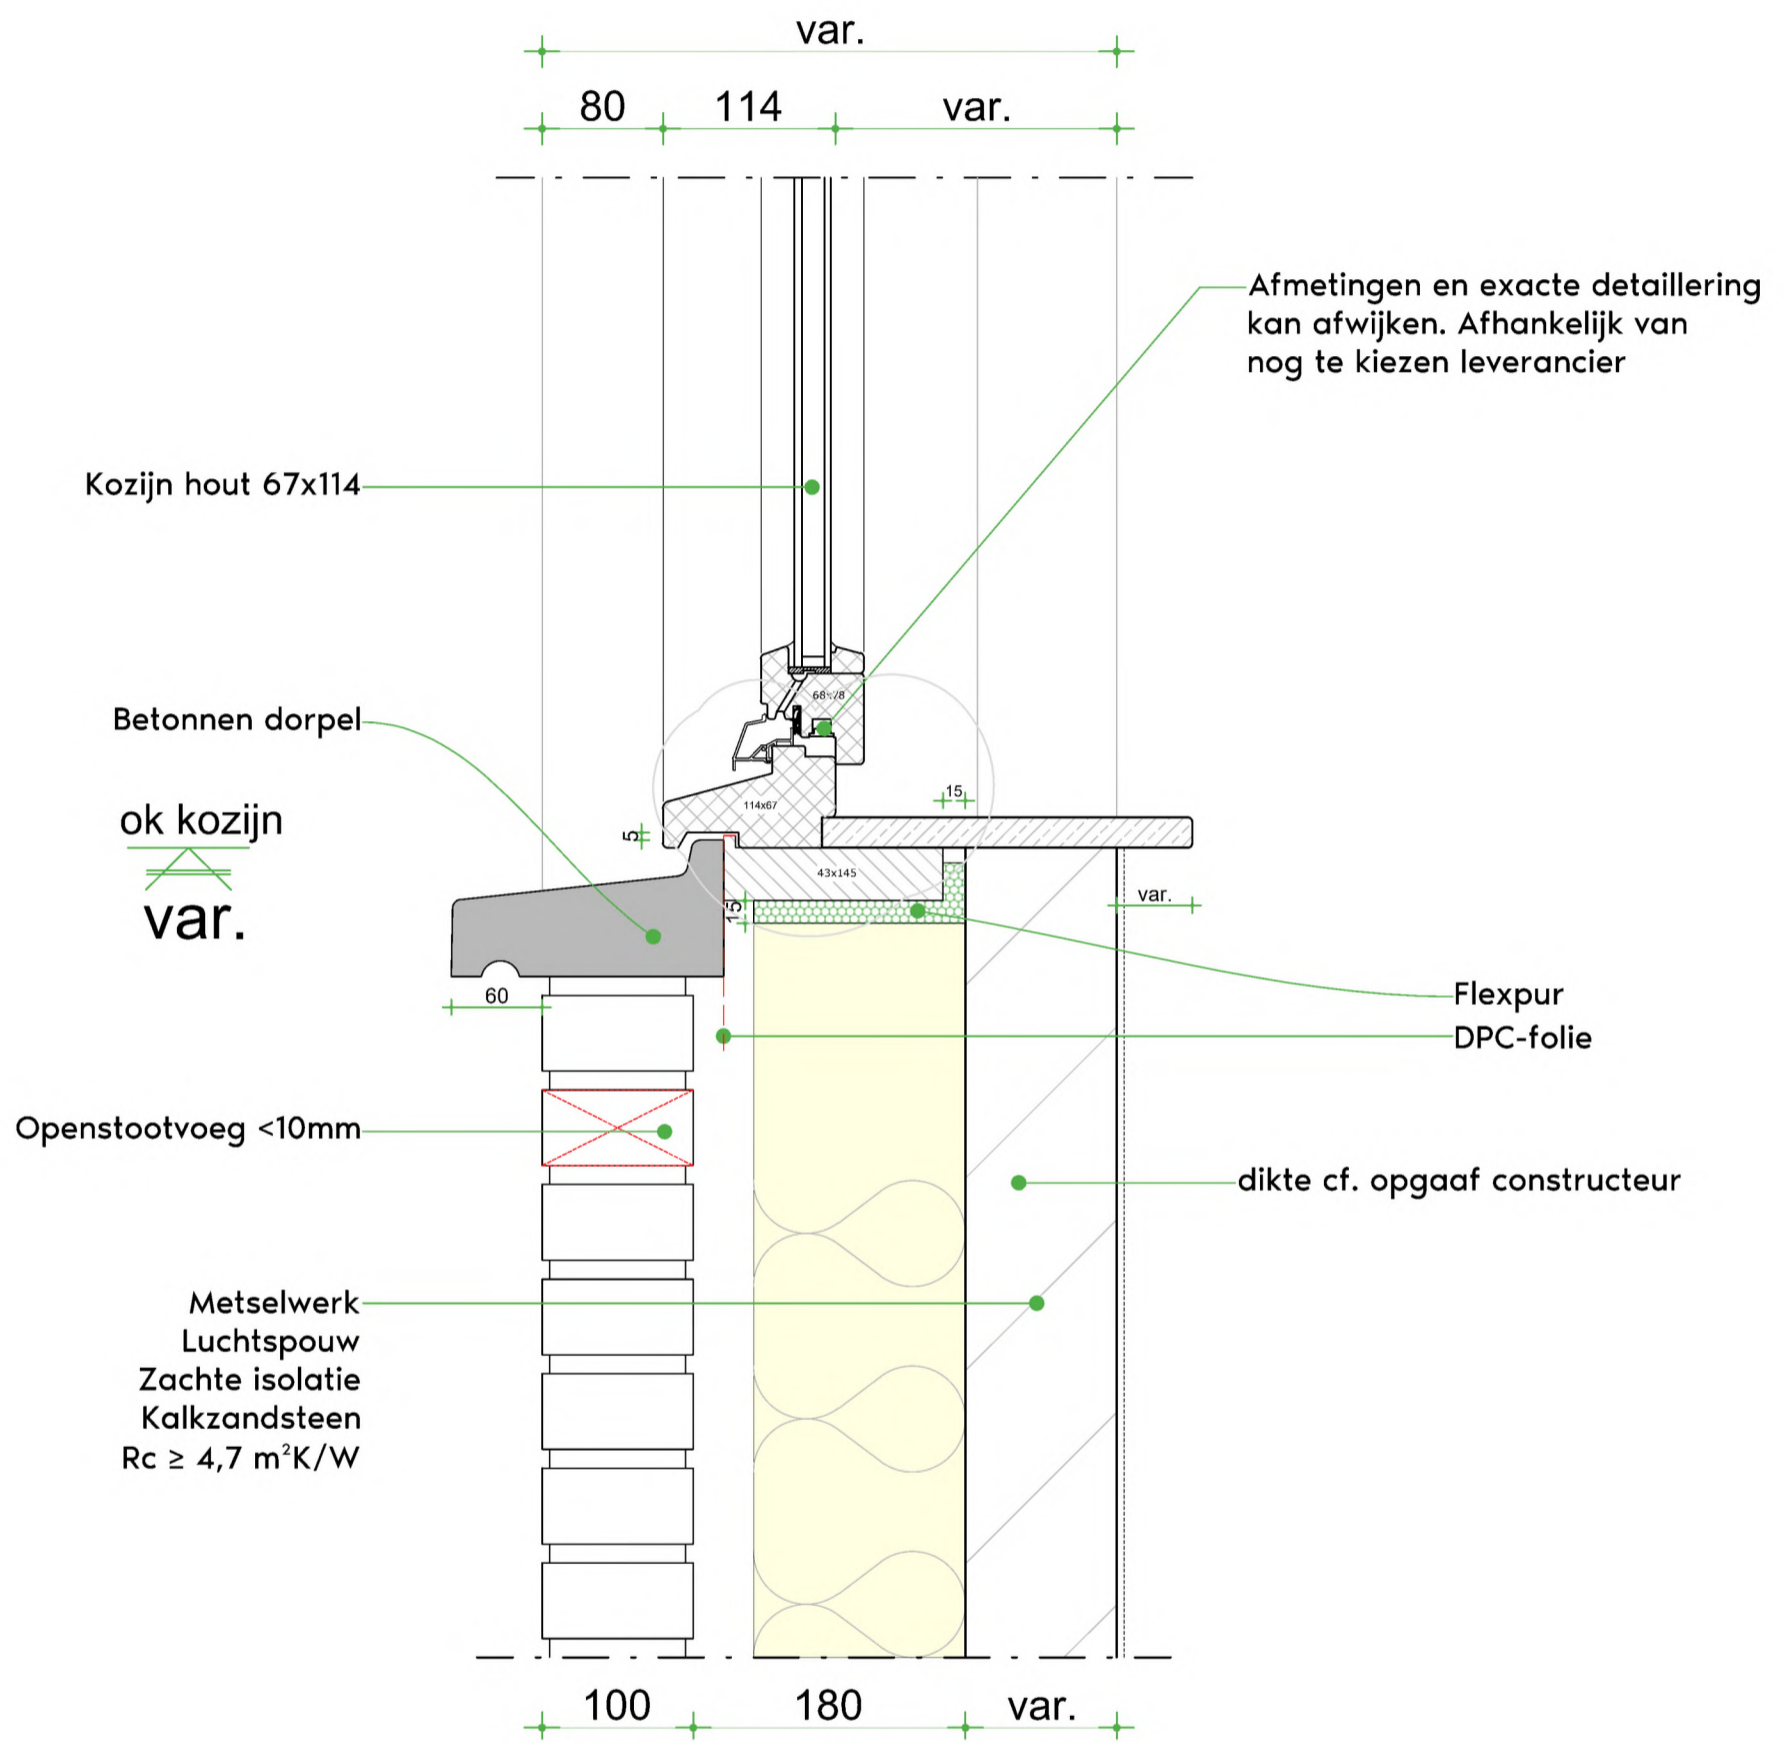


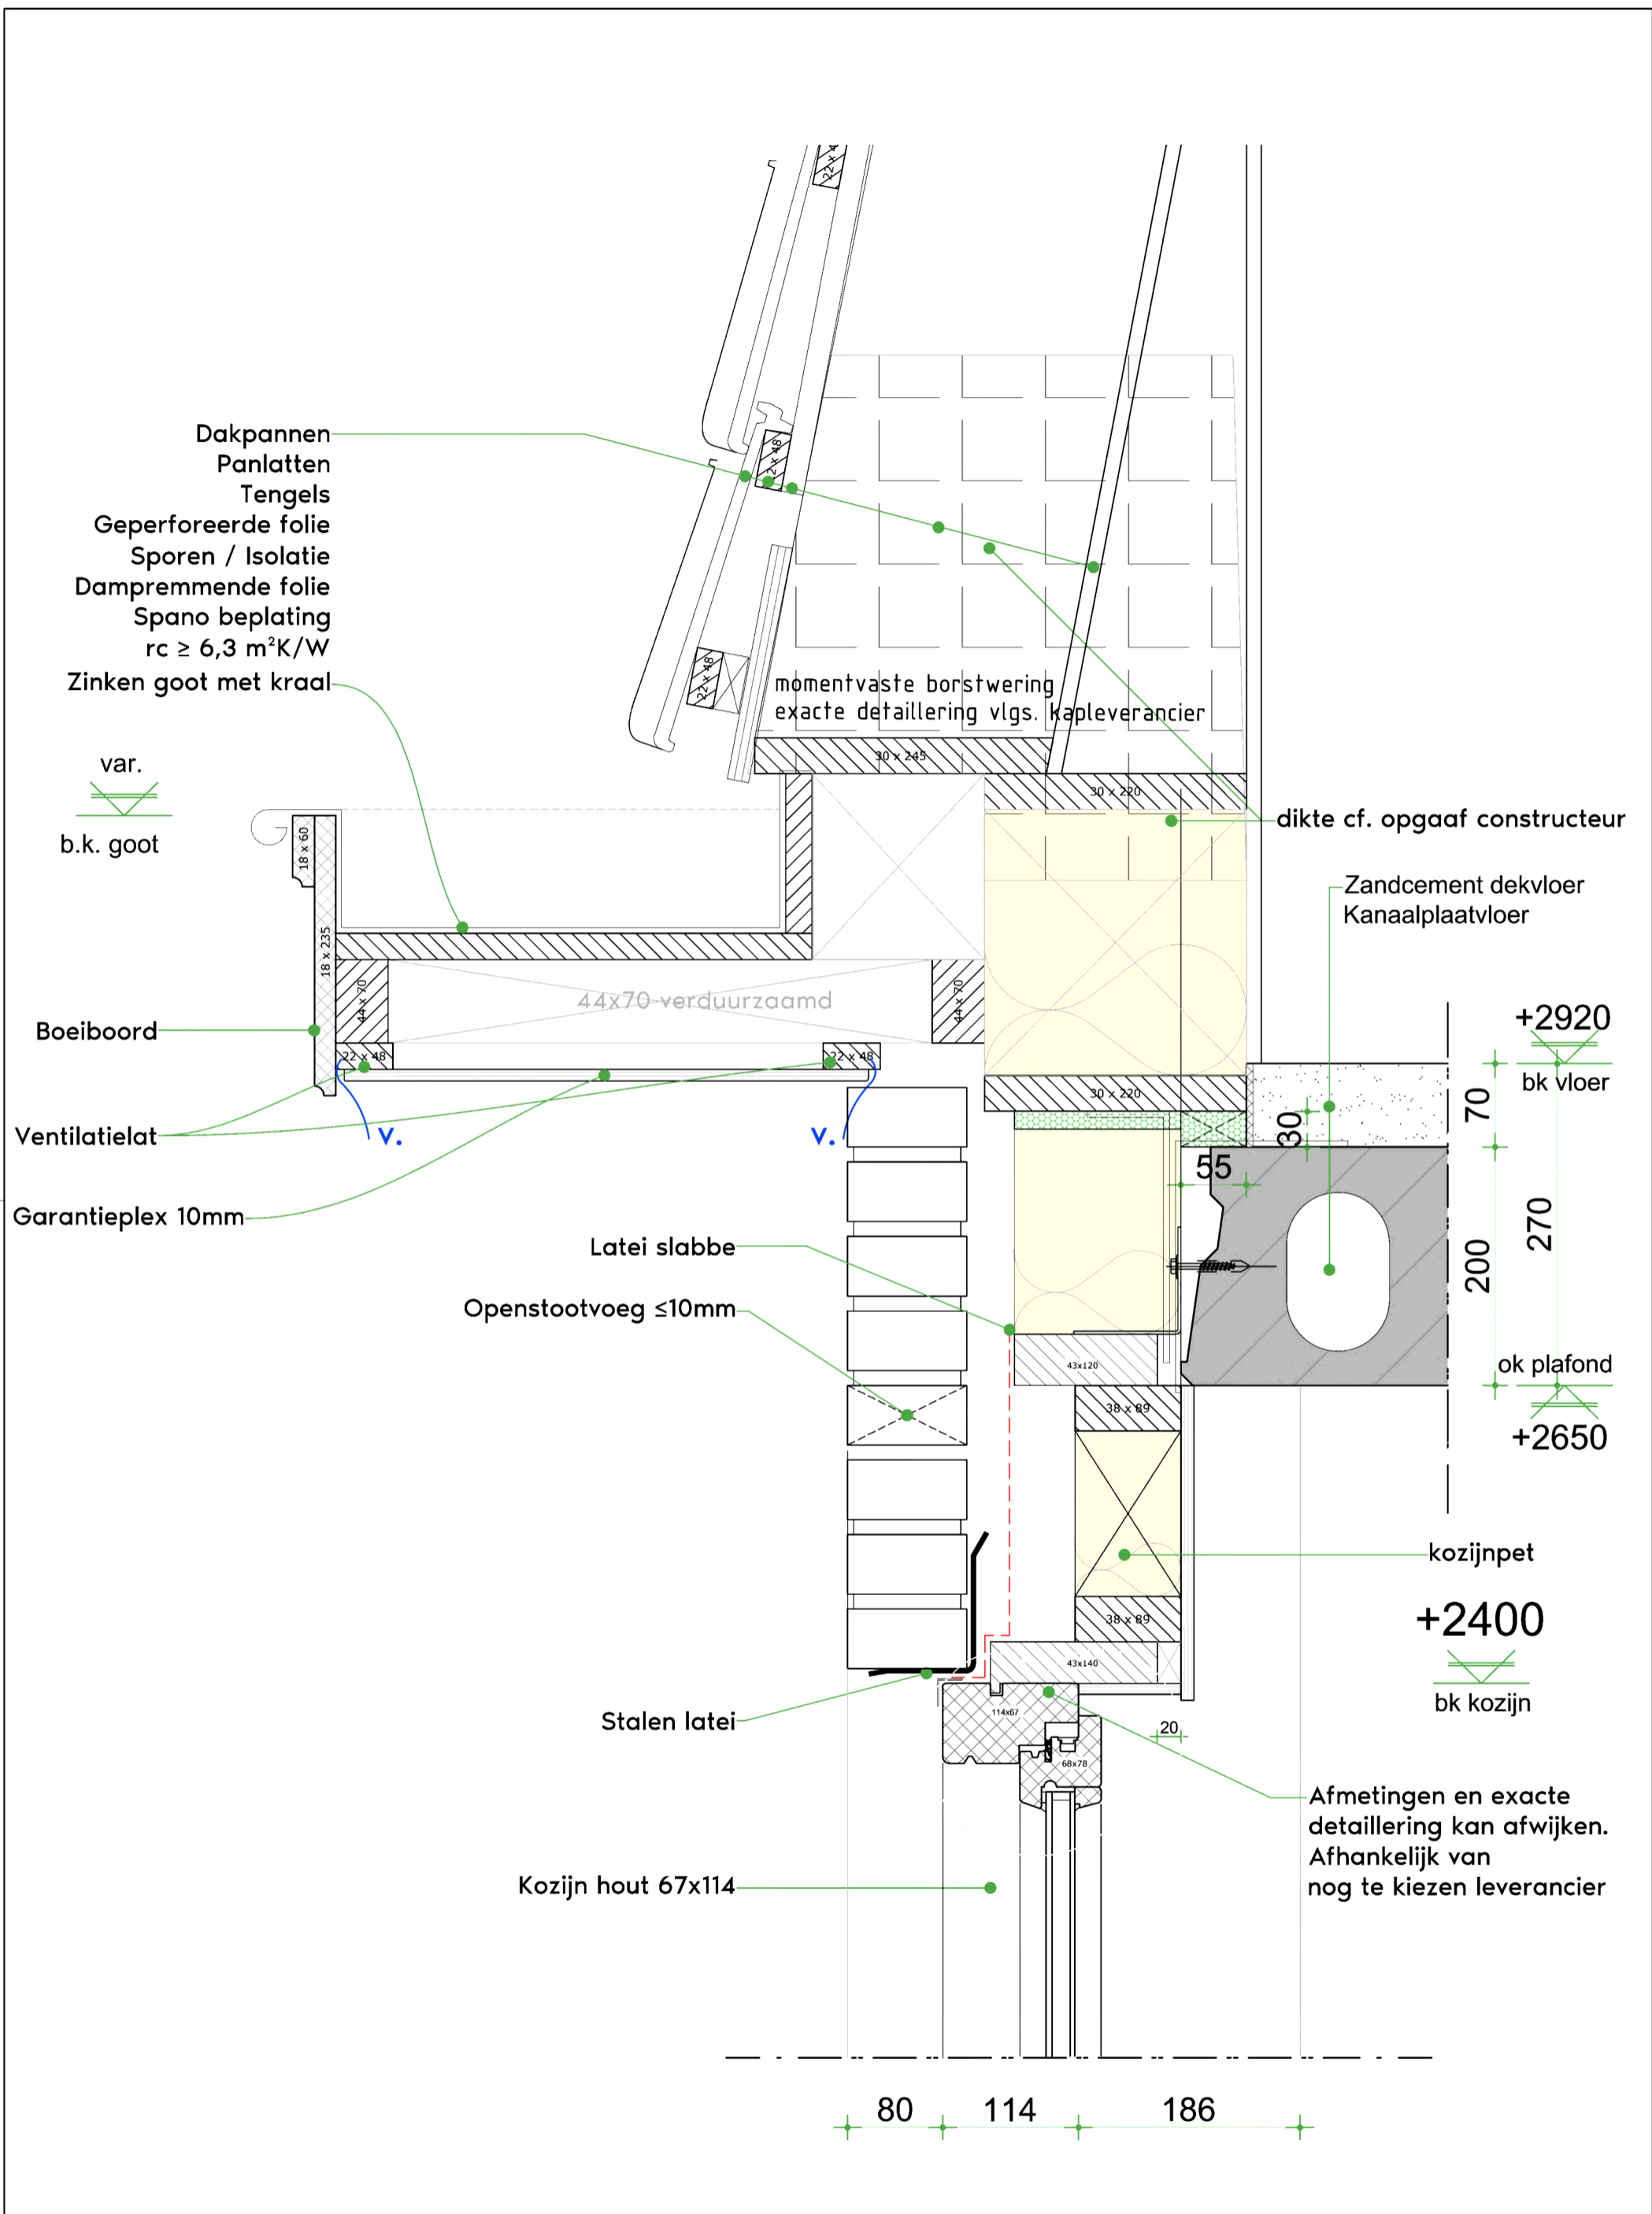

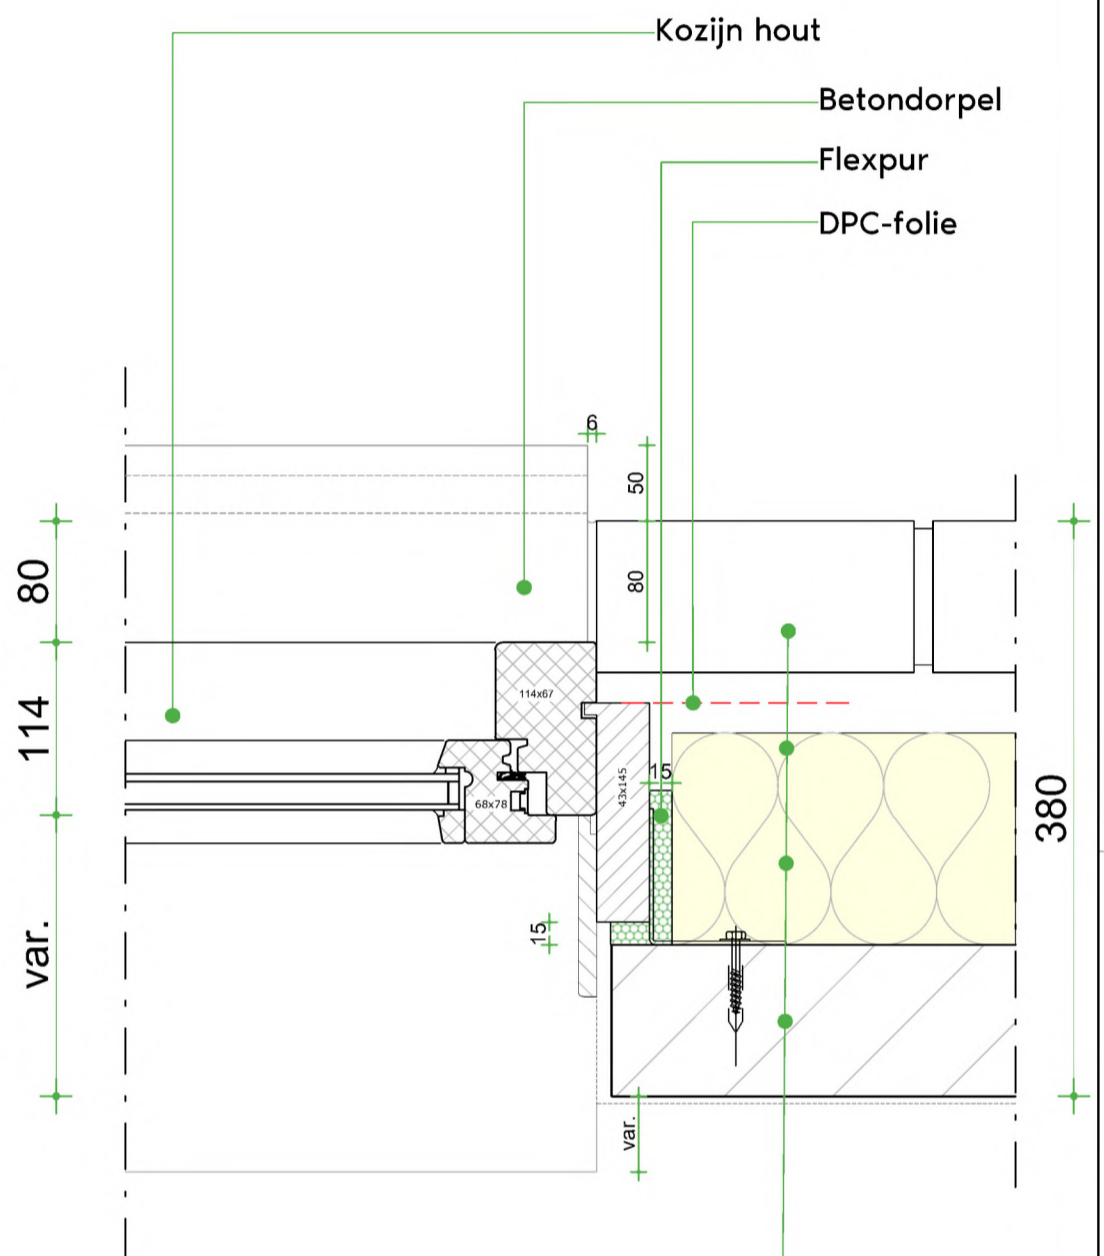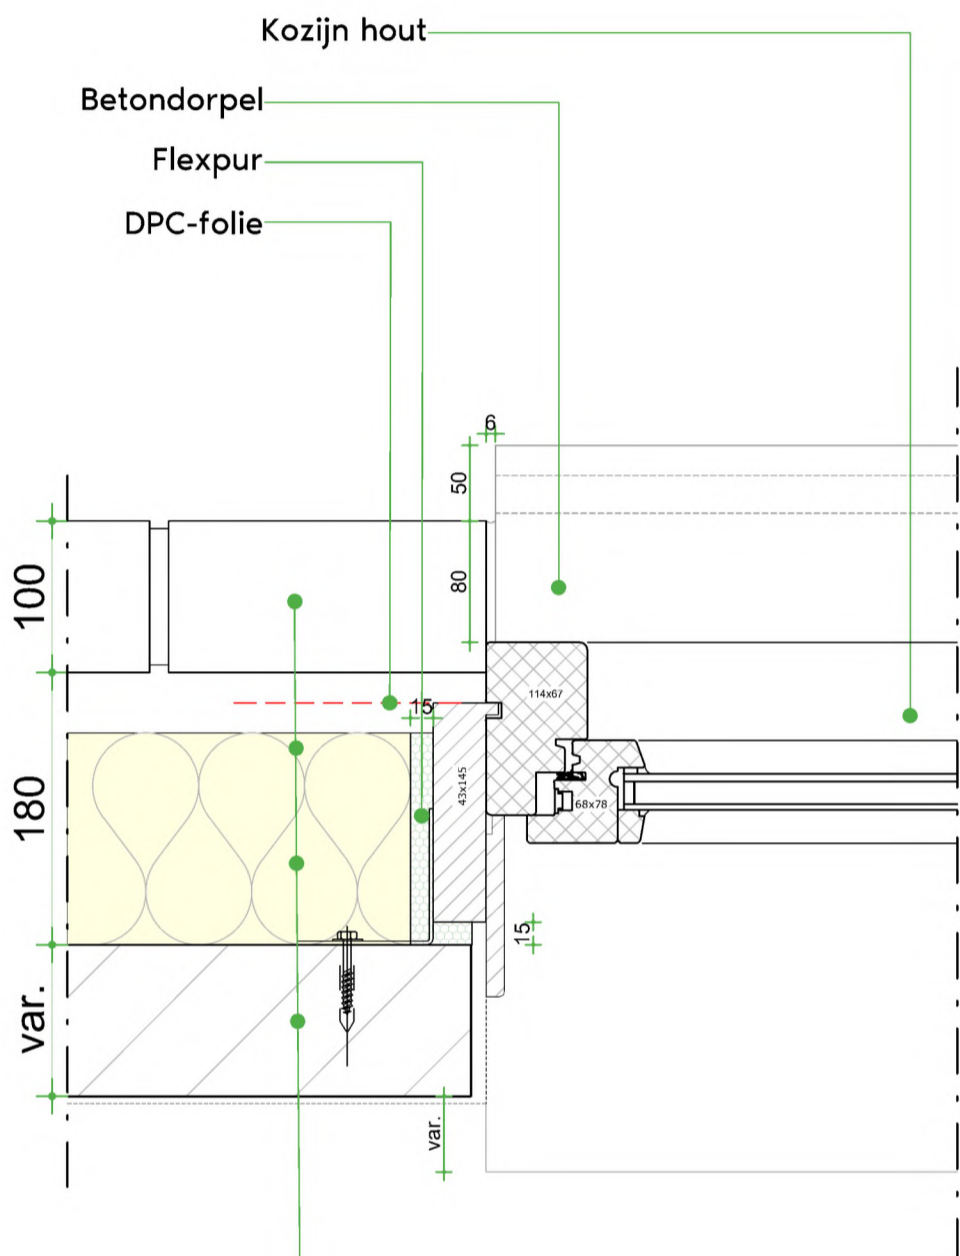

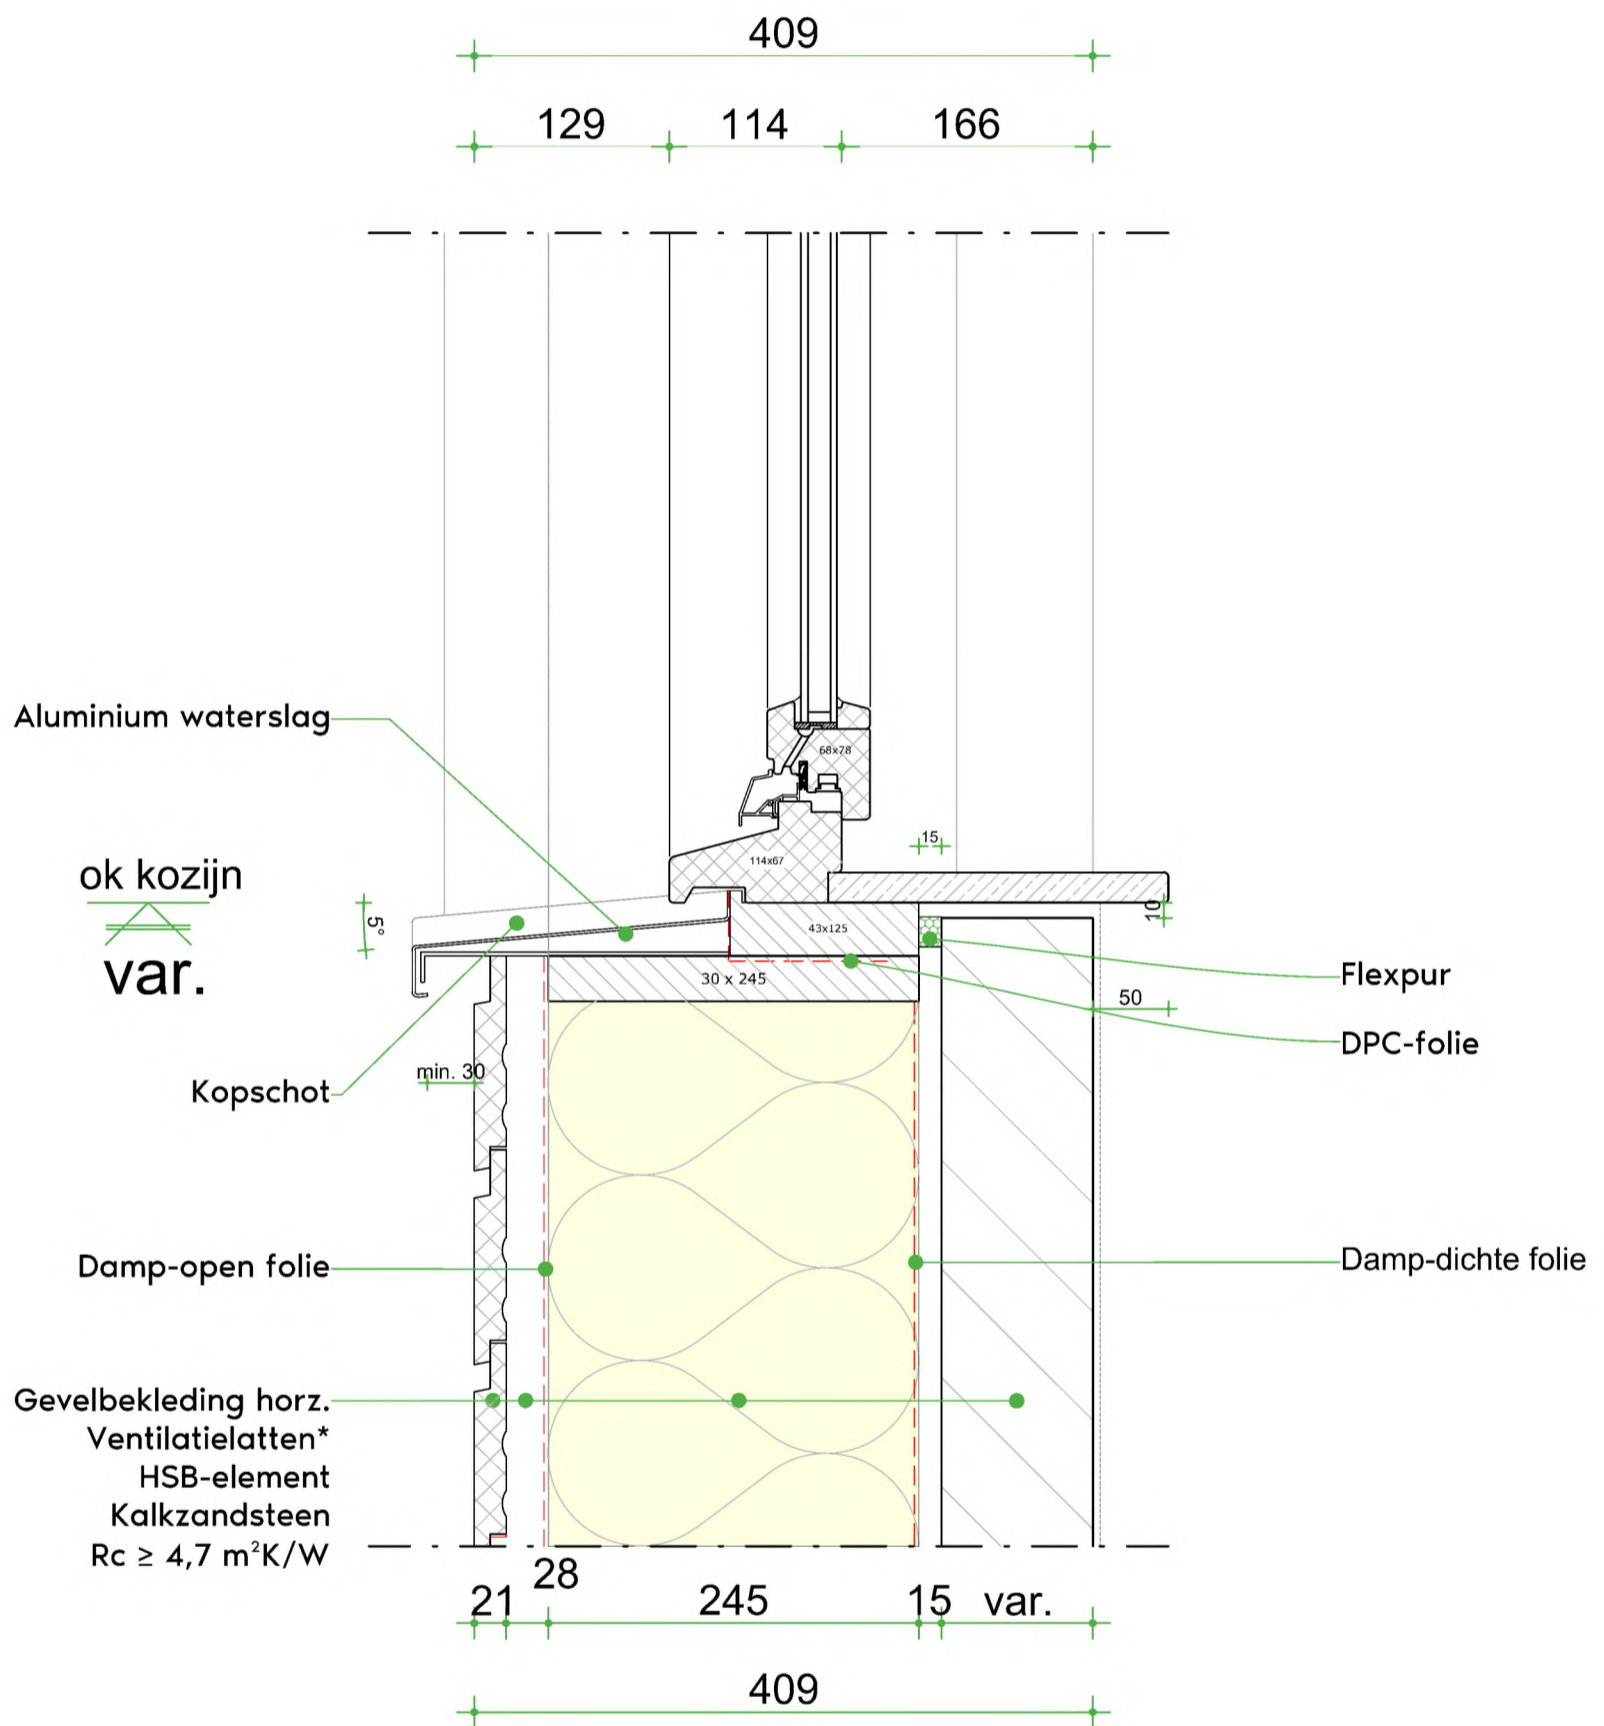

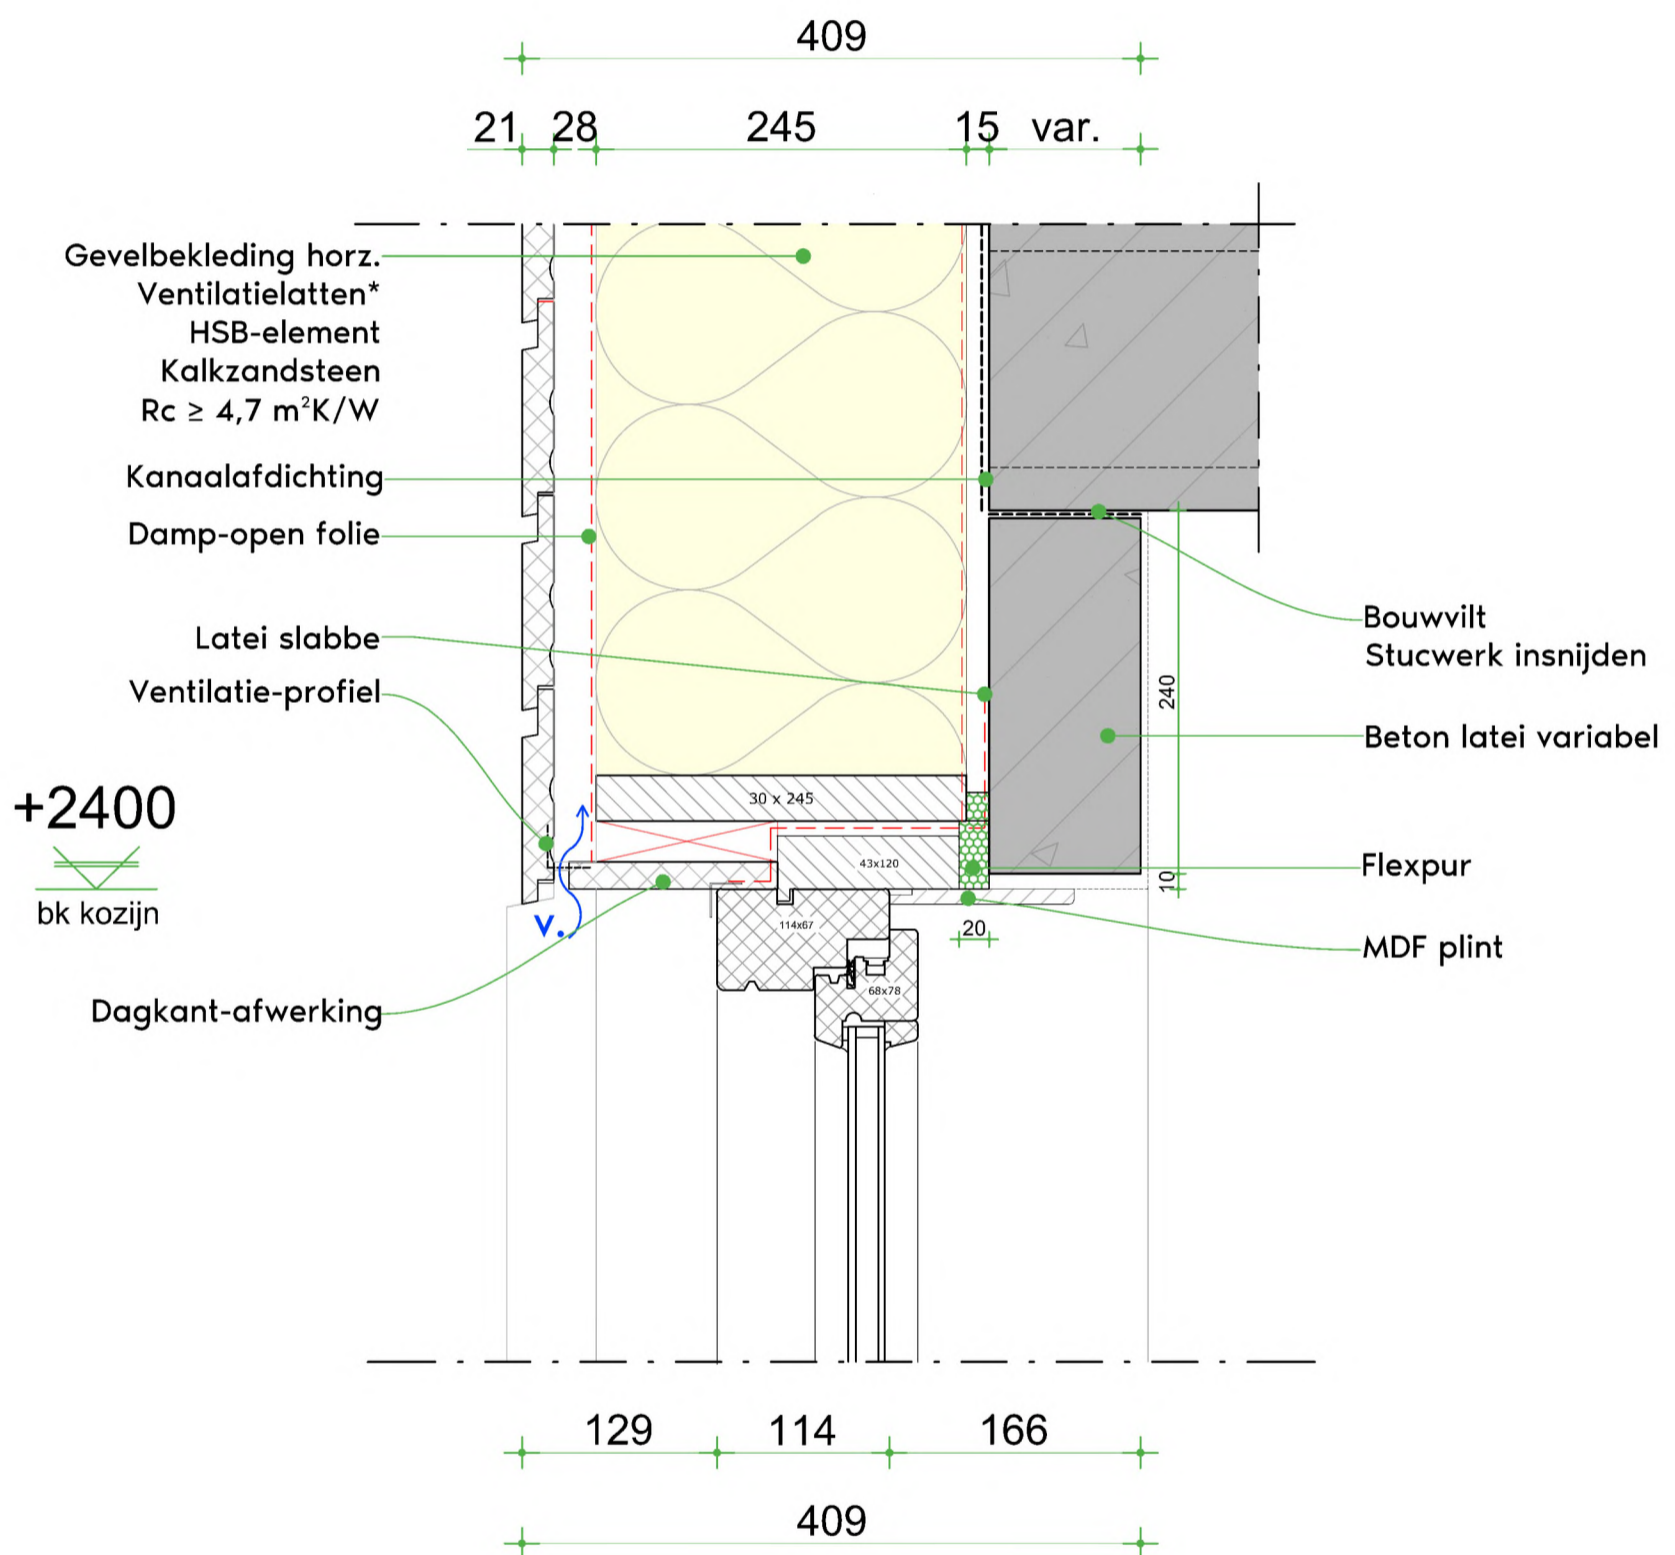

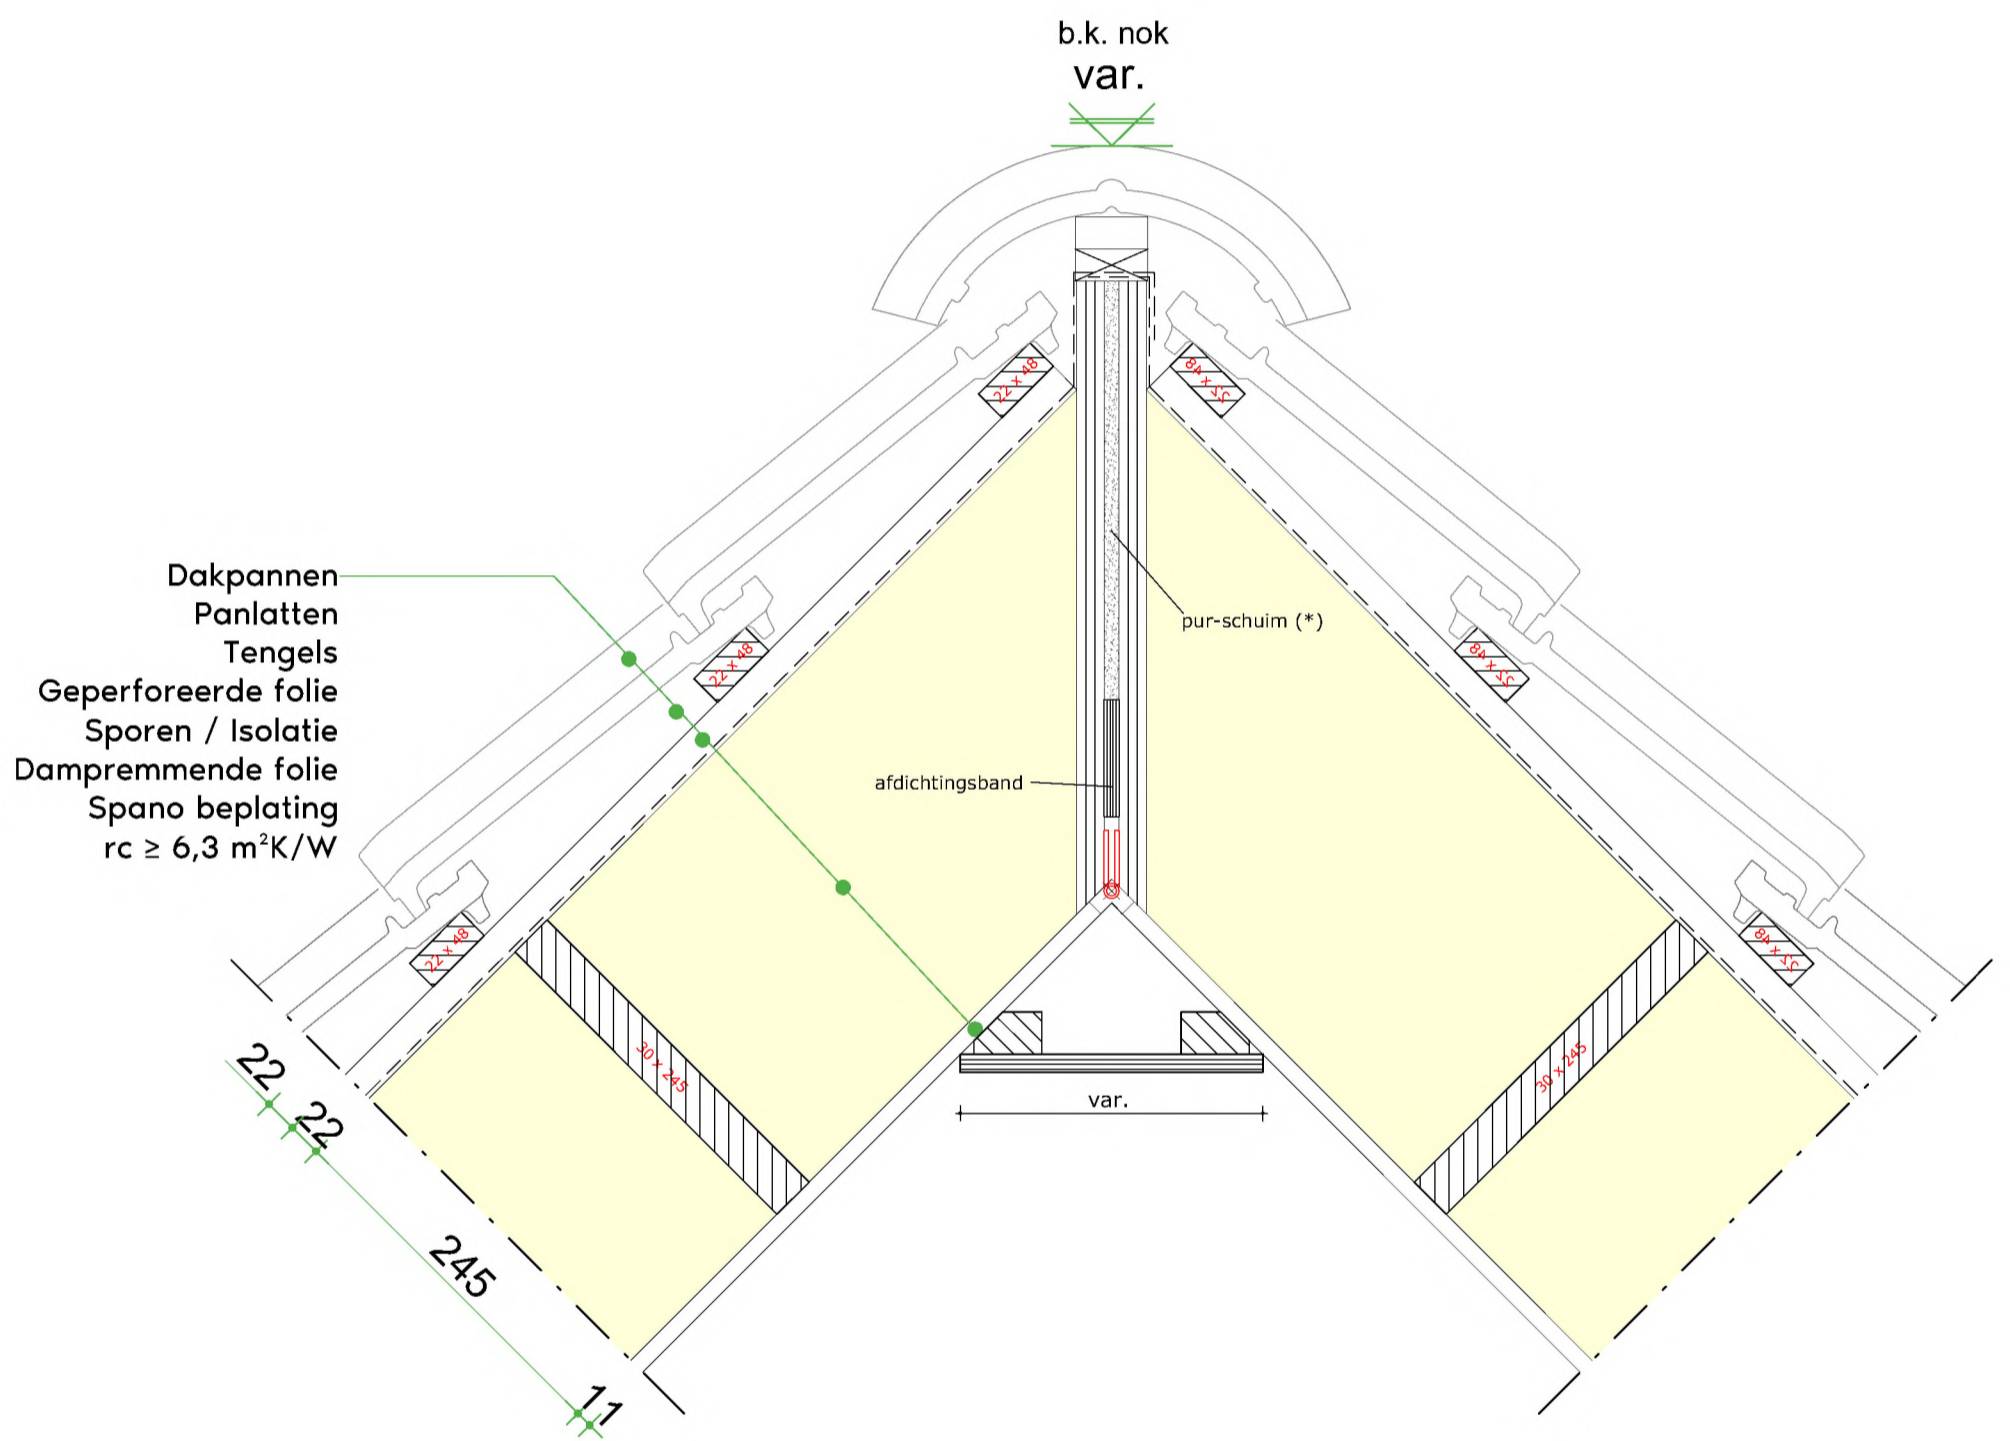

Noot

In dit document zijn gedeeltes onleesbaar gemaakt op grond van artikel 5 van de Wet open overheid:

- Art. 5.1 lid 2 onderdeel e Woo (handschrift)
- Art. 5.1 lid 2 onderdeel e Woo (naam)