




V.05

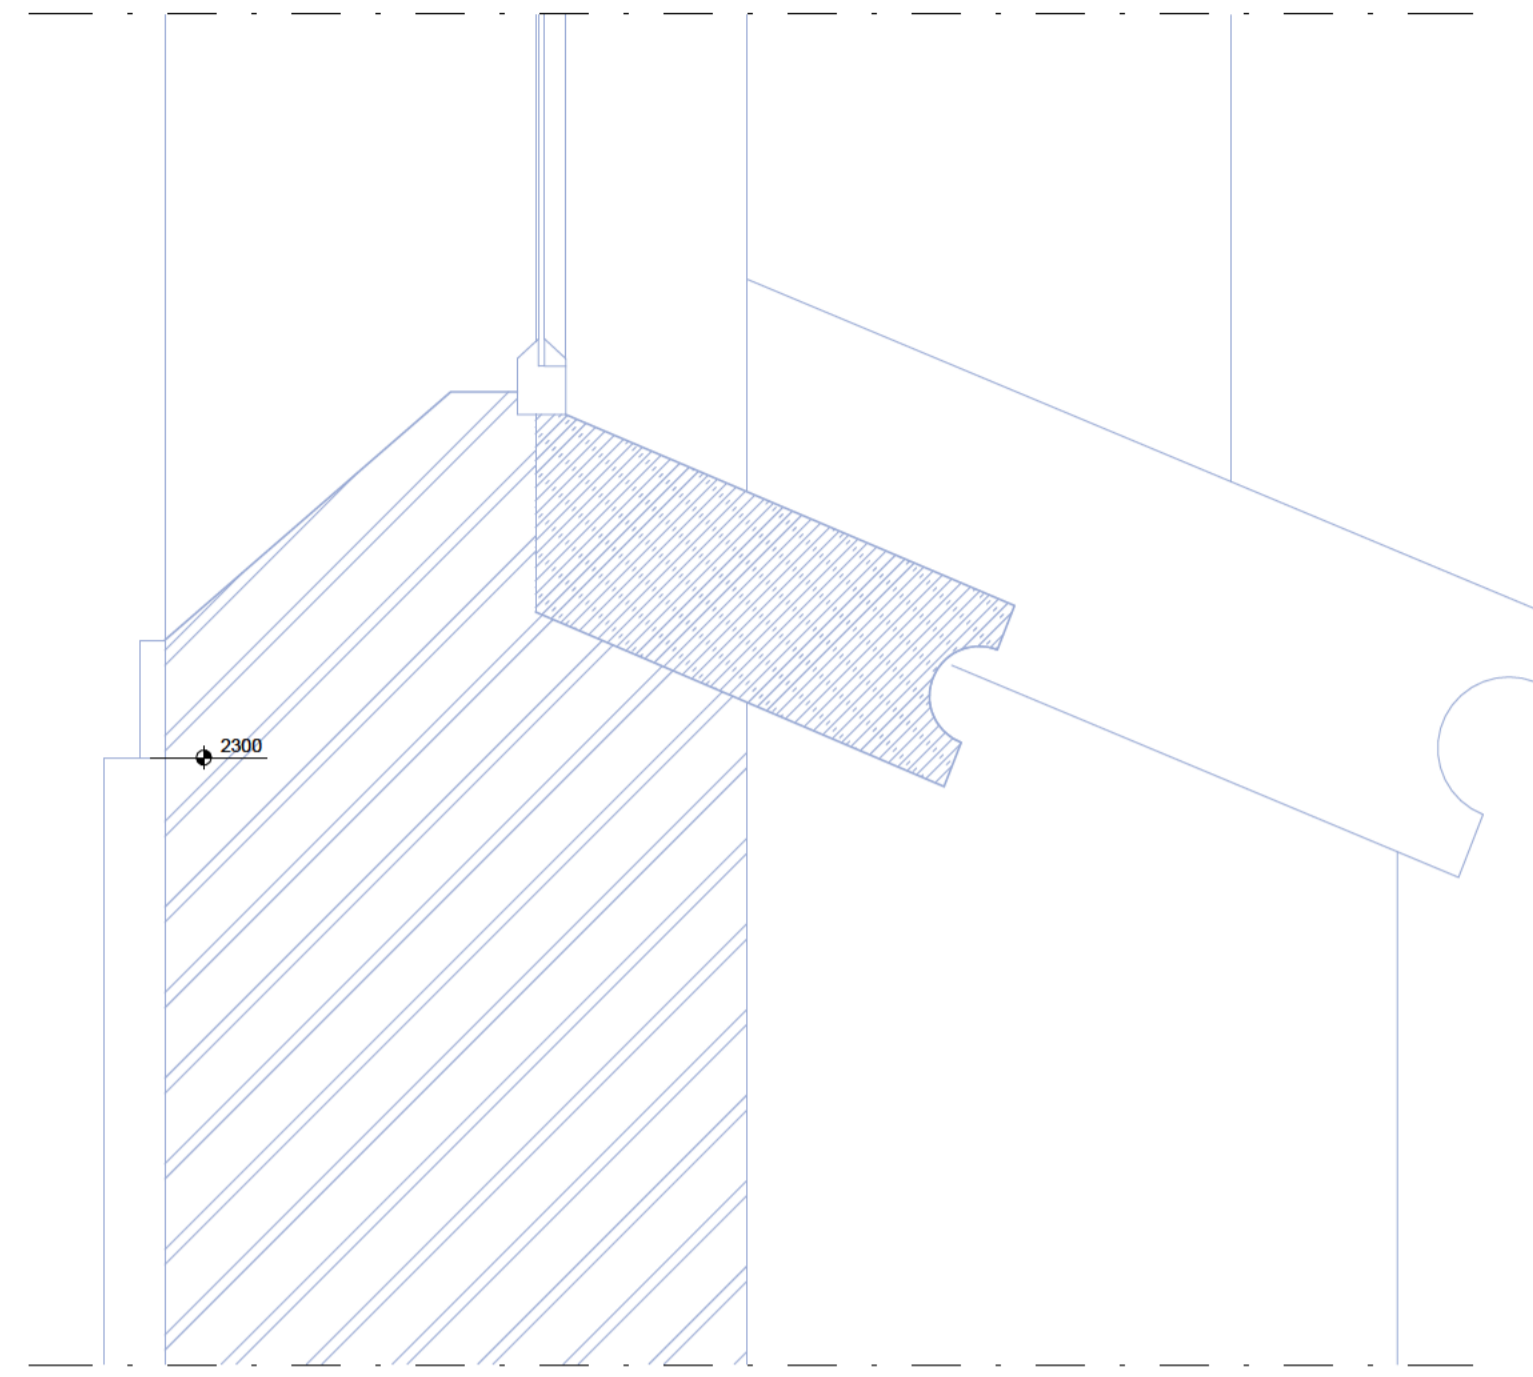

V.04 | BESTAAND

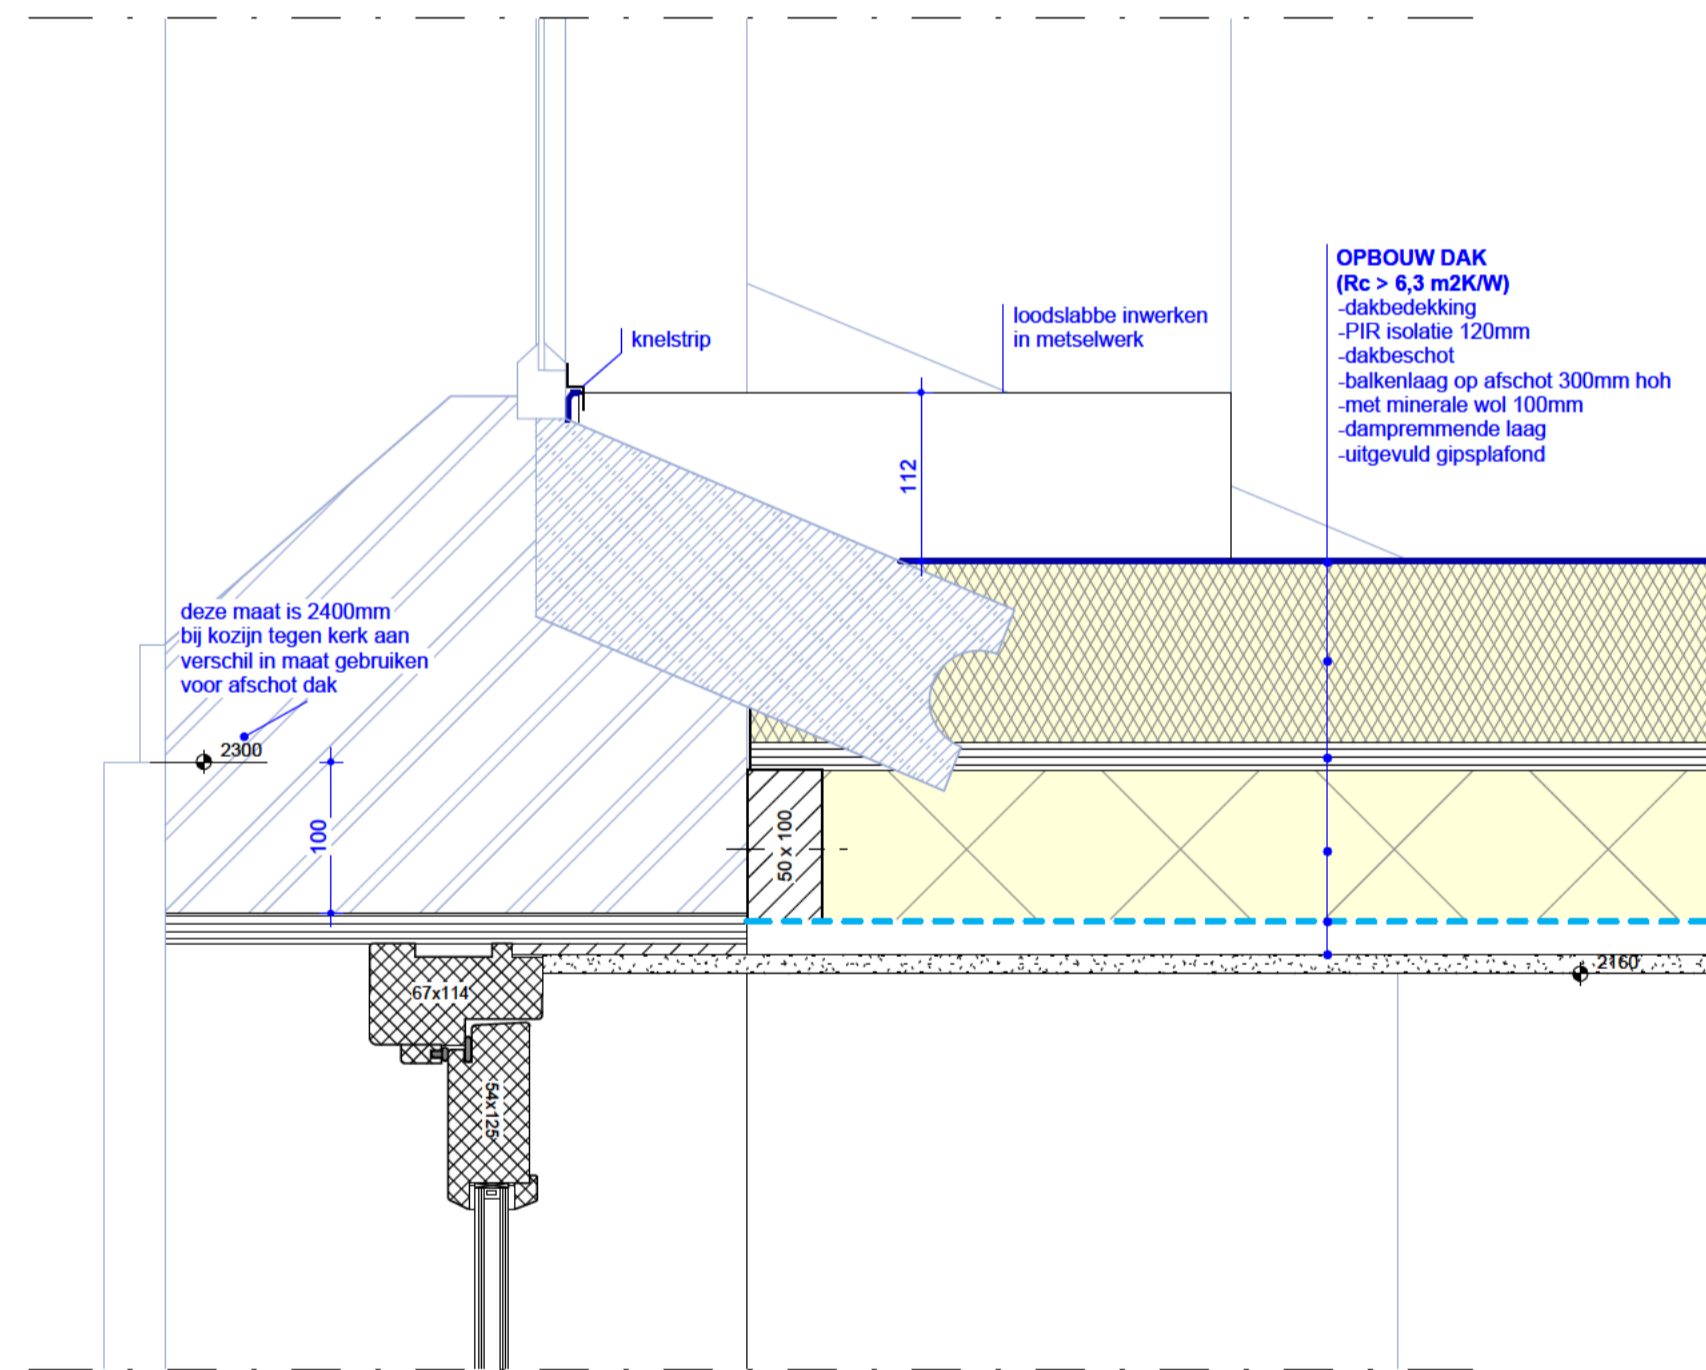

V.04 | NIEUW

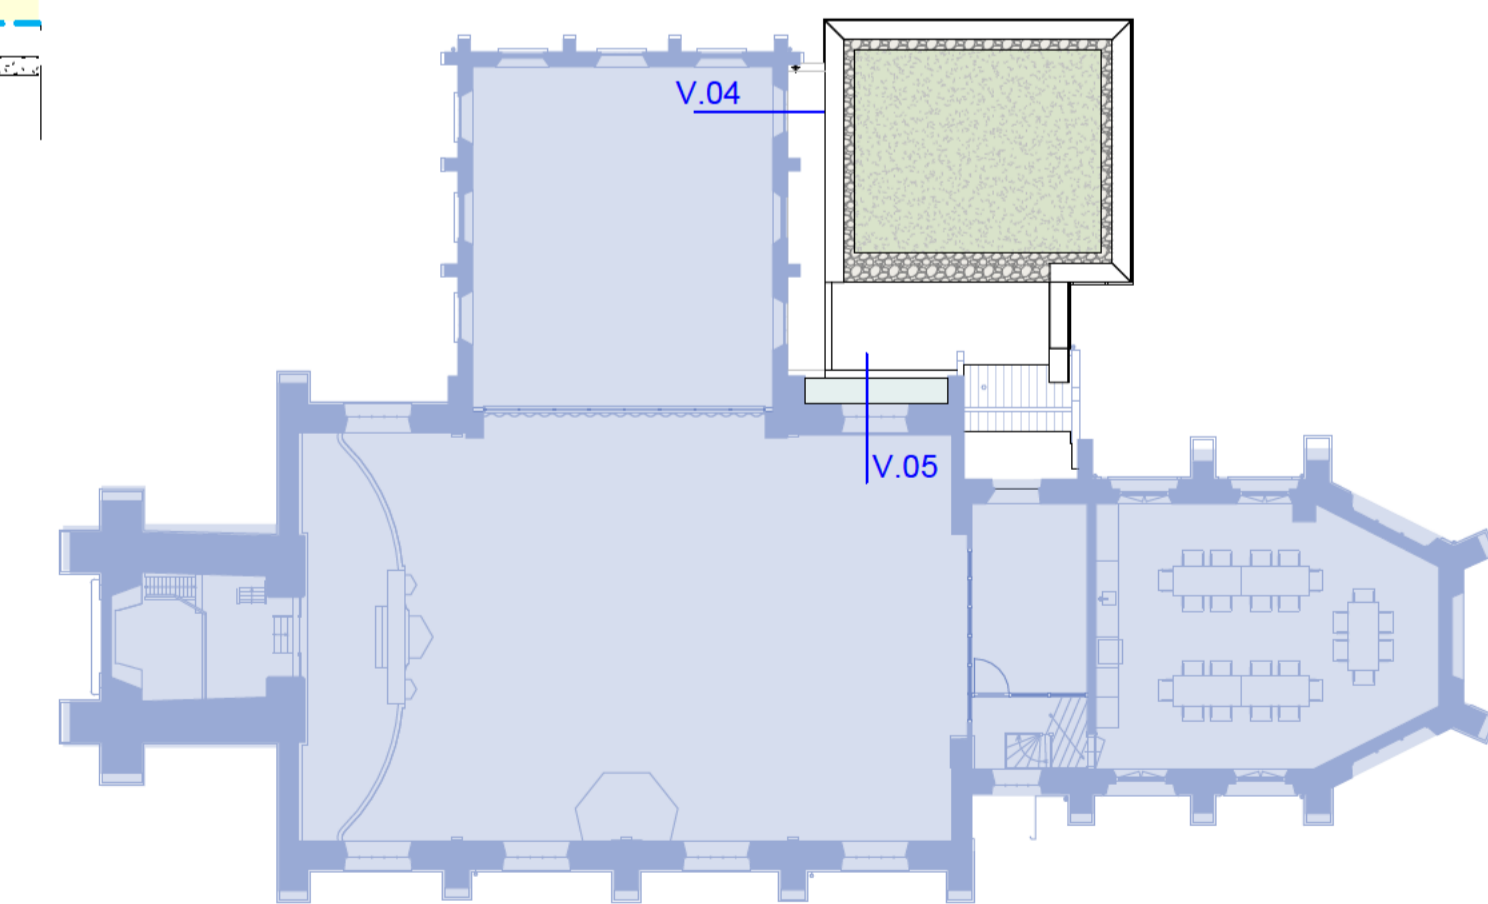

OVERZICHT DETAILS

24-09-2025 datum

4705-104 project- en tekeningnummer

1:5 schaal

DETAILS AANSLUITING BESTAANDE BOUW 104 onderdeel

projectmanager
getekend

