
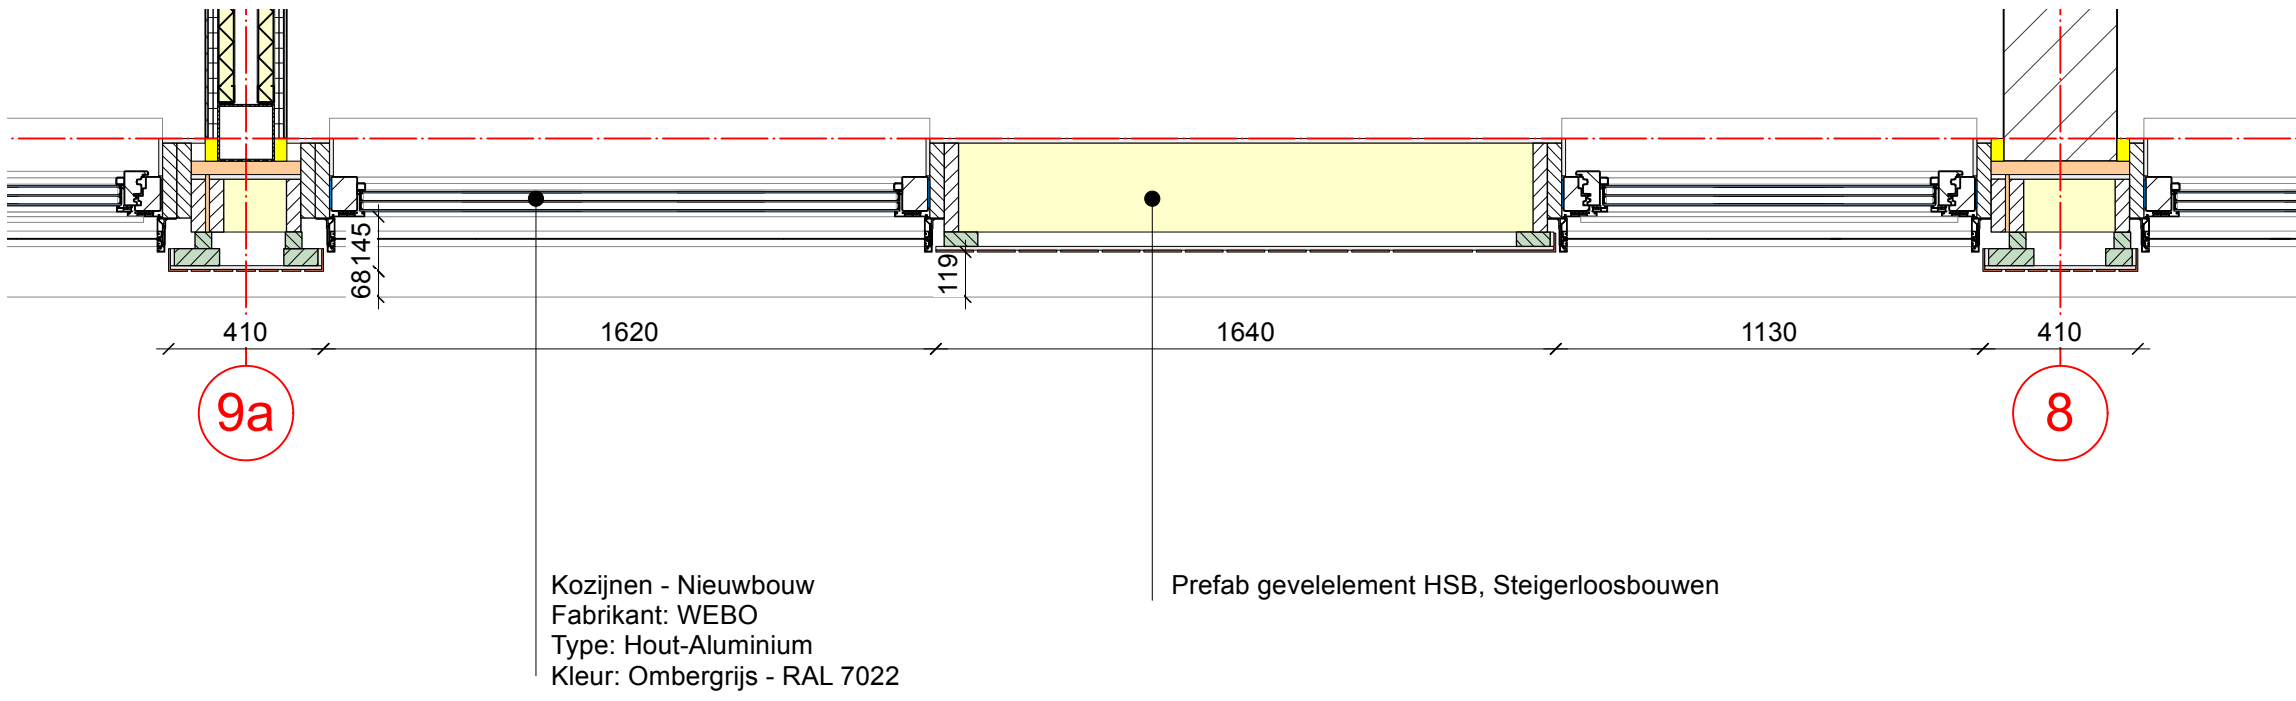
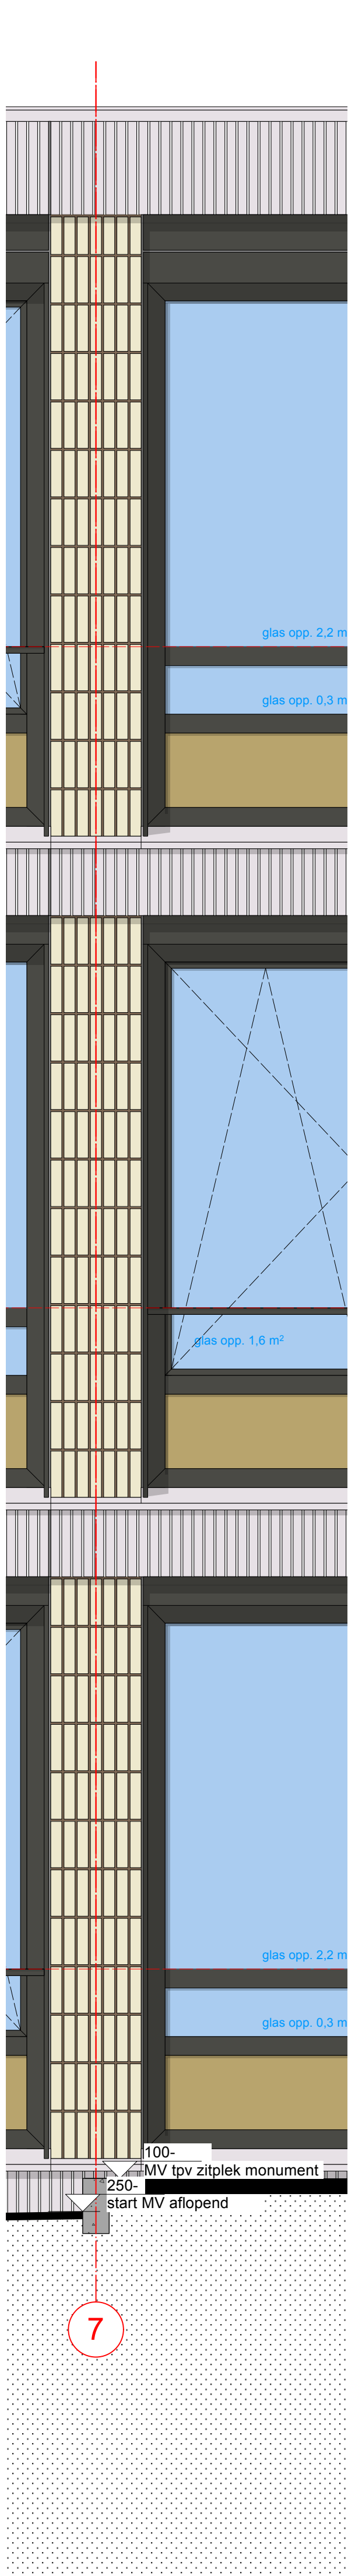
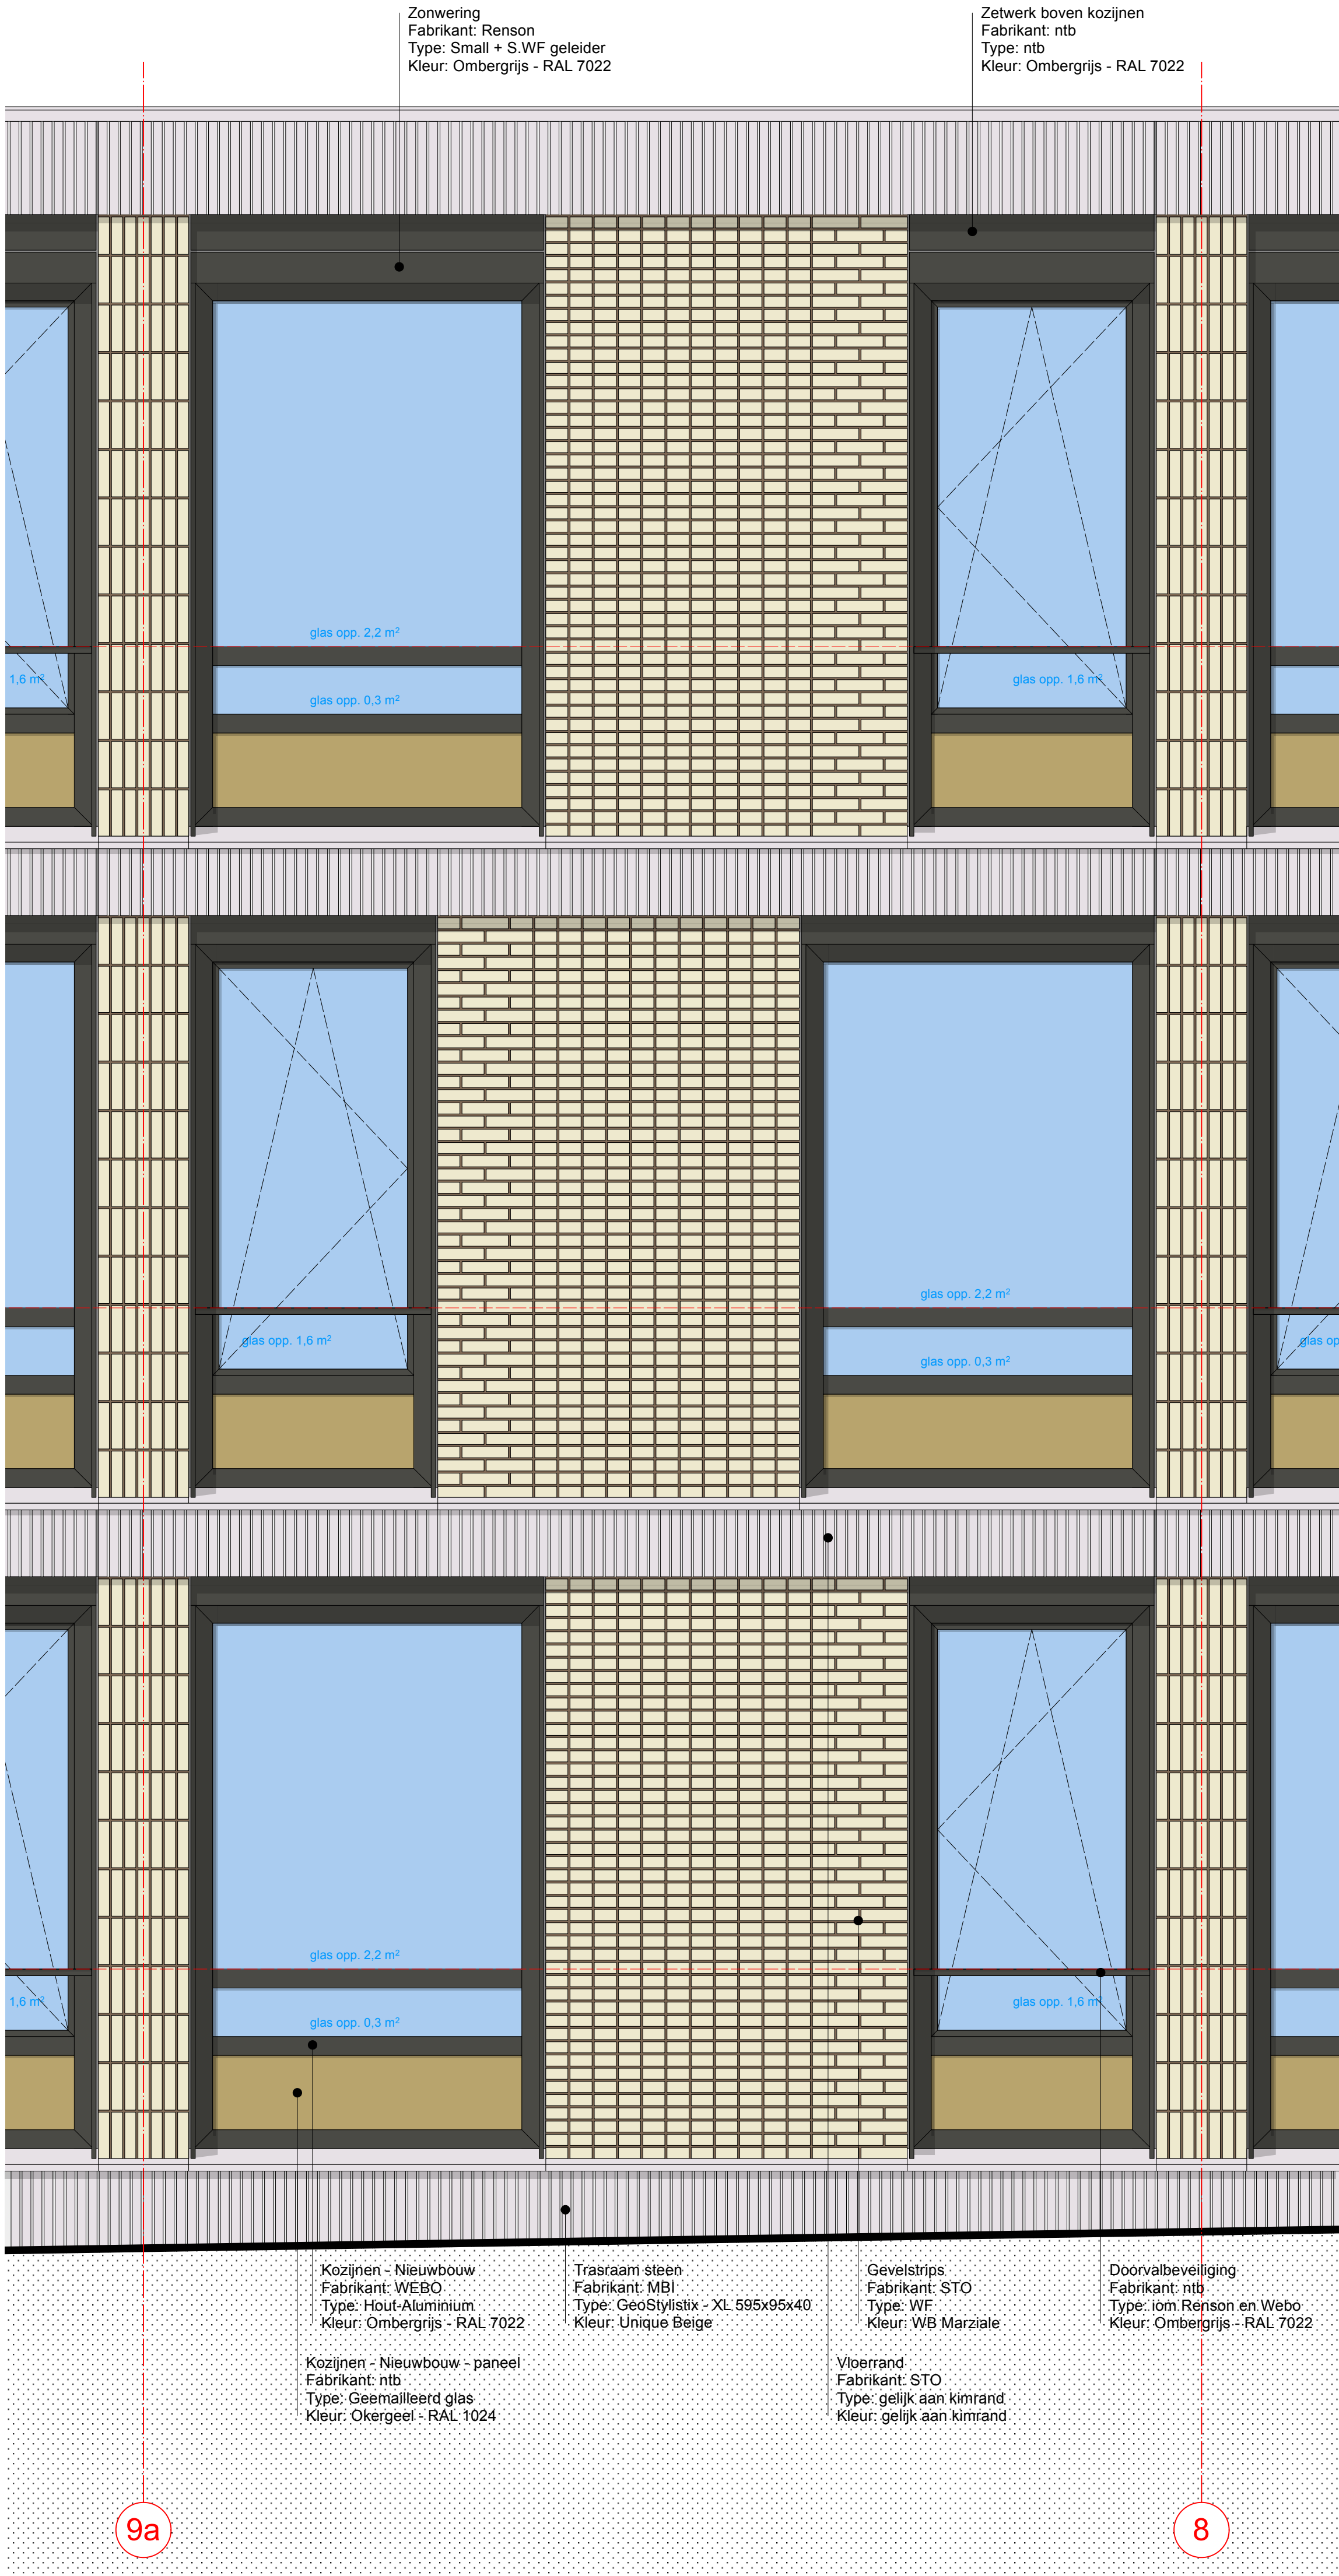


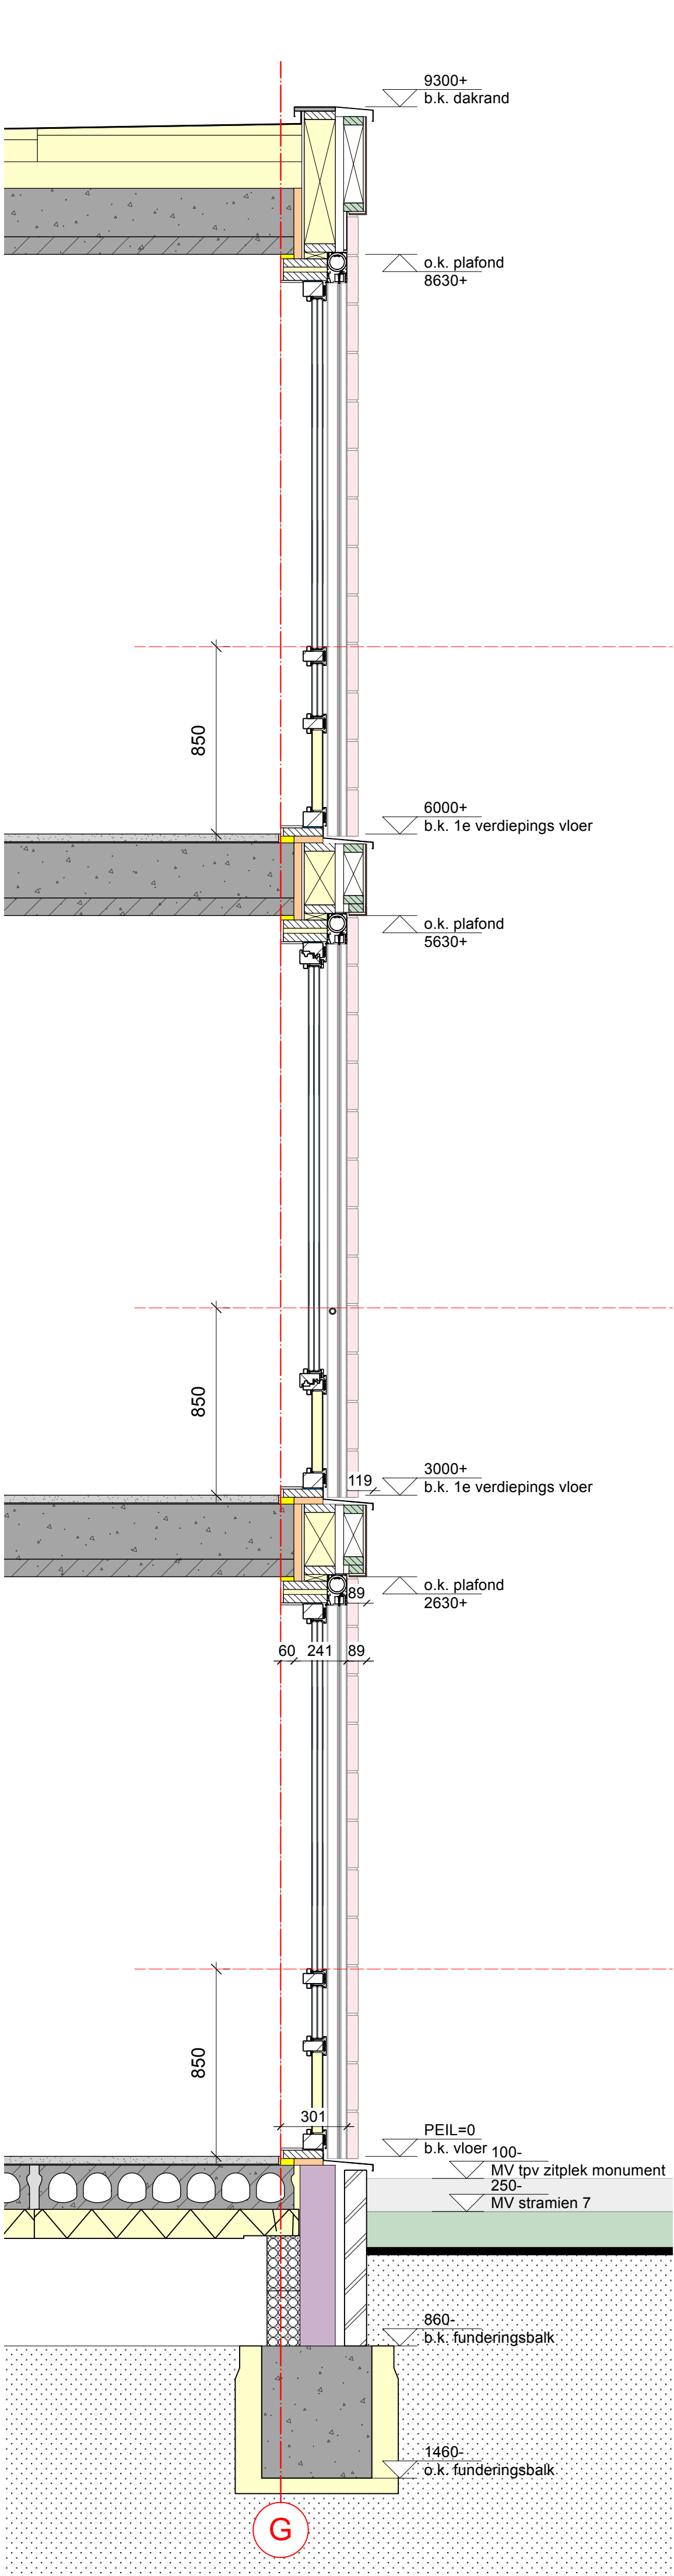

MATEN IN HET WERK CONTROLEREN!
CONSTRUCTIE NTB DOOR CONSTRUCTEUR

A | A | D | A | M

ARCHITECTUUR | PLANNING | ONTWIKKELING

Westerstraat 56
3016 DJ Rotterdam

010 - 415 2992
adam-architecten.nl

Gevelfragment


Woningen met zorg, Heerjansdam
Dorpsstraat 33, 2996XD Heerjansdam

Opdrachtgever: SpringHousing Plus

Onderwerp:	Omgevingsvergunning	Status: DEFINITIEF
Fase:	Omgevingsvergunning	Formaat: A2
Schaal:	1:20	Tek.nr
Datum:	05-09-2025	
Wijziging:		

A 16-09-2025

A2422.OV 19

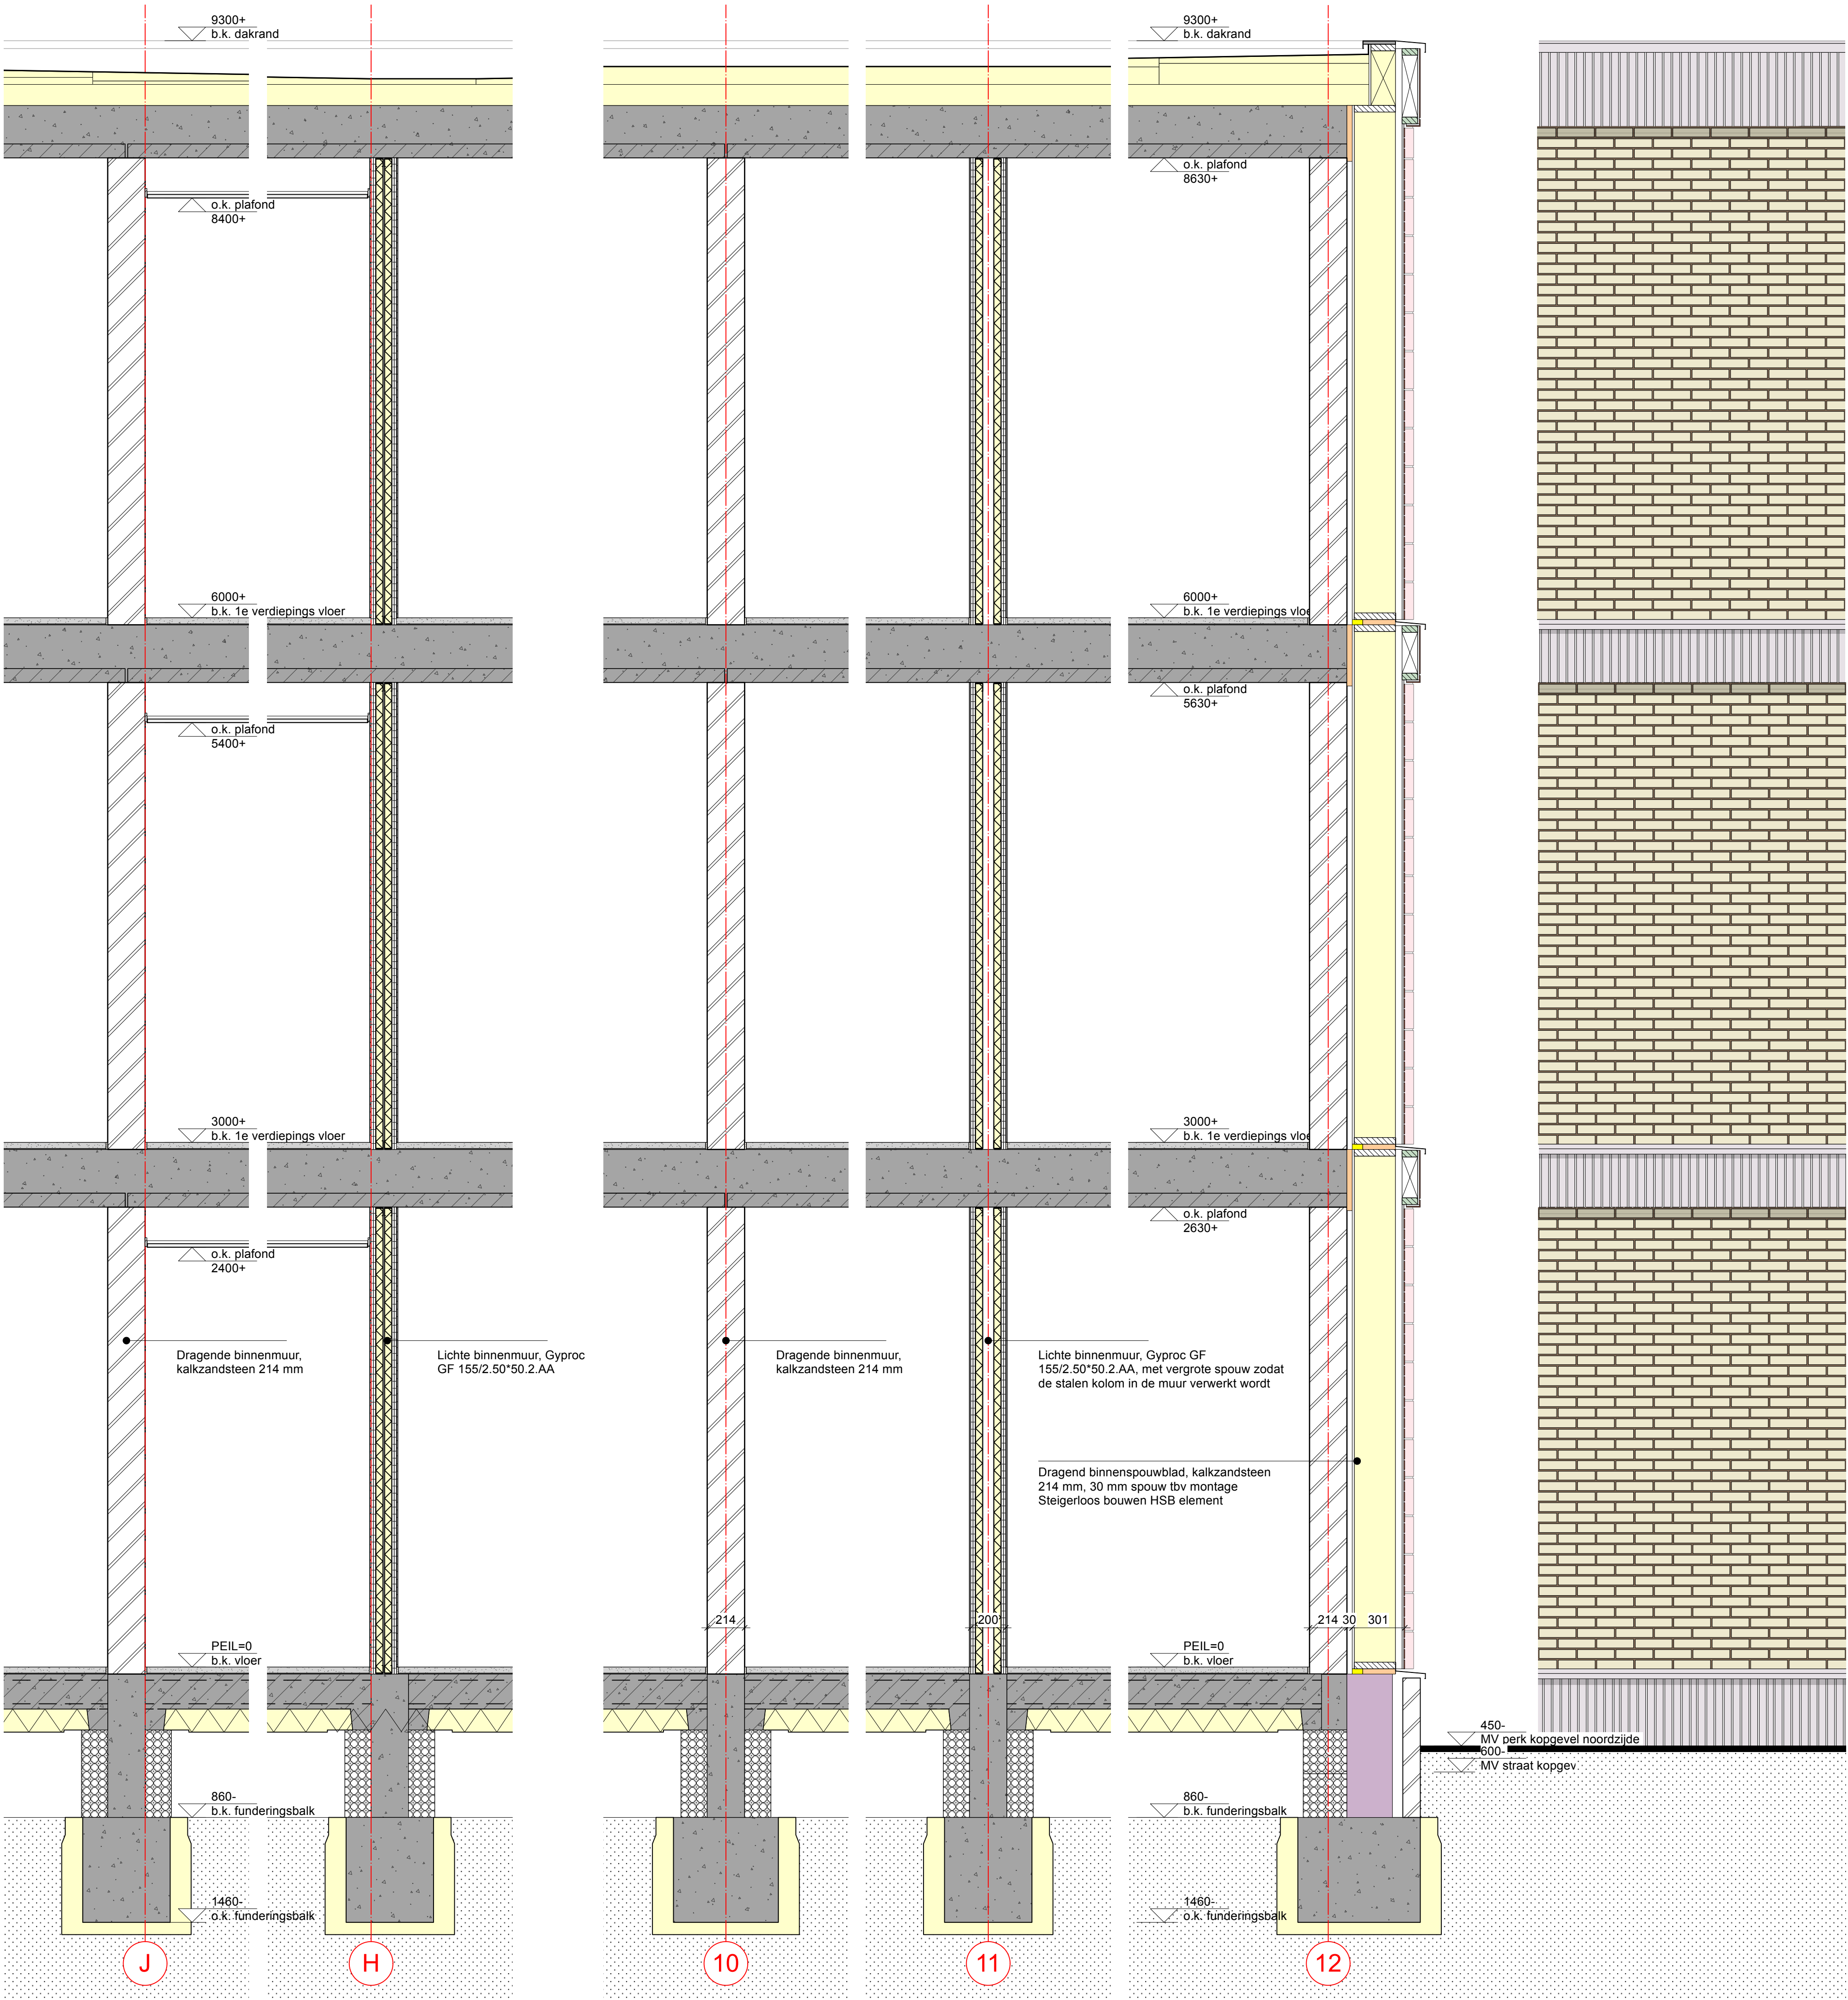

MATEN IN HET WERK CONTROLEREN!
CONSTRUCTIE NTB DOOR CONSTRUCTEUR

A A D A M
ARCHITECTUUR & PLANNONTWIKKELING
Westerstraat 56
3016 DJ Rotterdam
010 - 415 2992
adam-architecten.nl

Gevelfragment
Woningen met zorg, Heerjansdam
Dorpsstraat 33, 2996XD Heerjansdam
Opdrachtgever: SpringHousing Plus
Onderwerp: Omgevingsvergunning
Fase: Omgevingsvergunning
Schaal: 1:20
Datum: 05-09-2025
Wijziging:
Status: DEFINITIEF
Formaat: A2
Tek.nr
A2422.OV 20
A 16-09-2025