


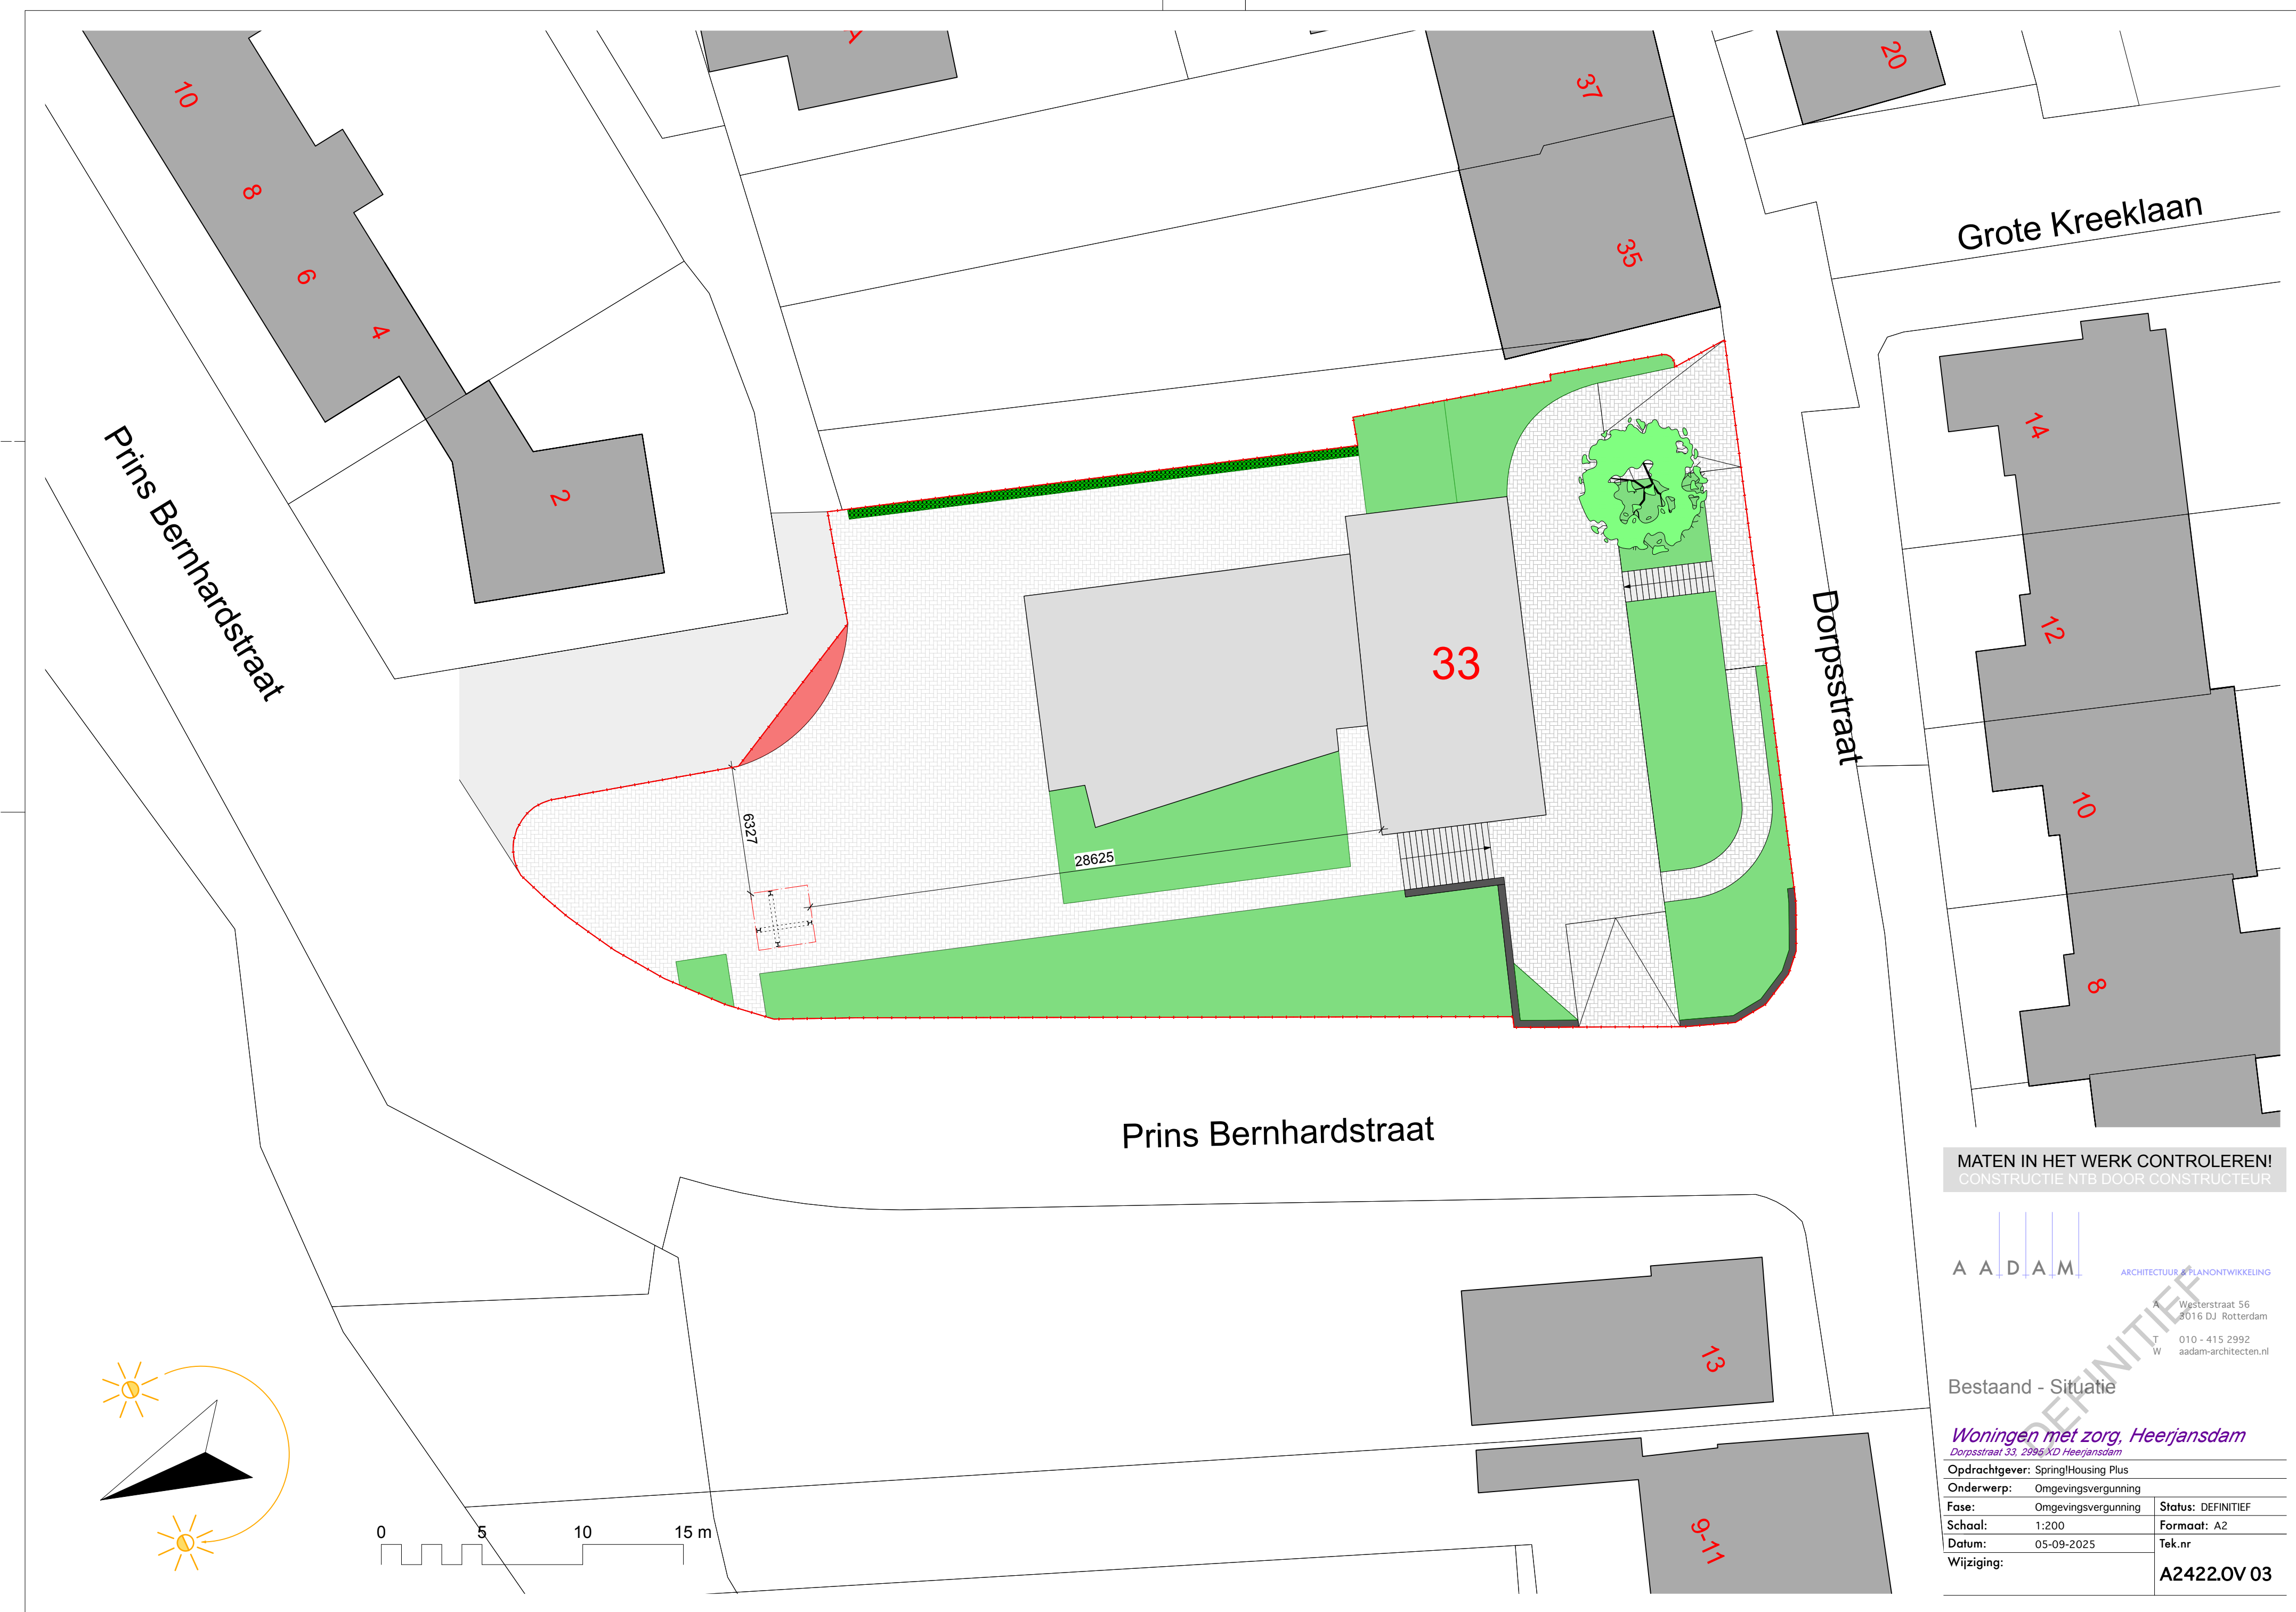

MATEN IN HET WERK CONTROLEREN!
CONSTRUCTIE NTB DOOR CONSTRUCTEUR

A A D A M
ARCHITECTUUR & PLANOONTWIKKELING
A Westerstraet 56
3016 DJ Rotterdam
T 010 - 415 2992
W aadam-architecten.nl

Bestaand - Situatie

Woningen met zorg, Heerjansdam Dorpsstraat 33, 2996 XD Heerjansdam		
Opdrachtgever: SpringHousing Plus		
Onderwerp:	Omgevingsvergunning	Status: DEFINITIEF
Fase:	Omgevingsvergunning	Formaat: A2
Schaal:	1:200	Tek.nr
Datum:	05-09-2025	
Wijziging:		A2422.OV 03