




palenplan/ fundering/begane grond

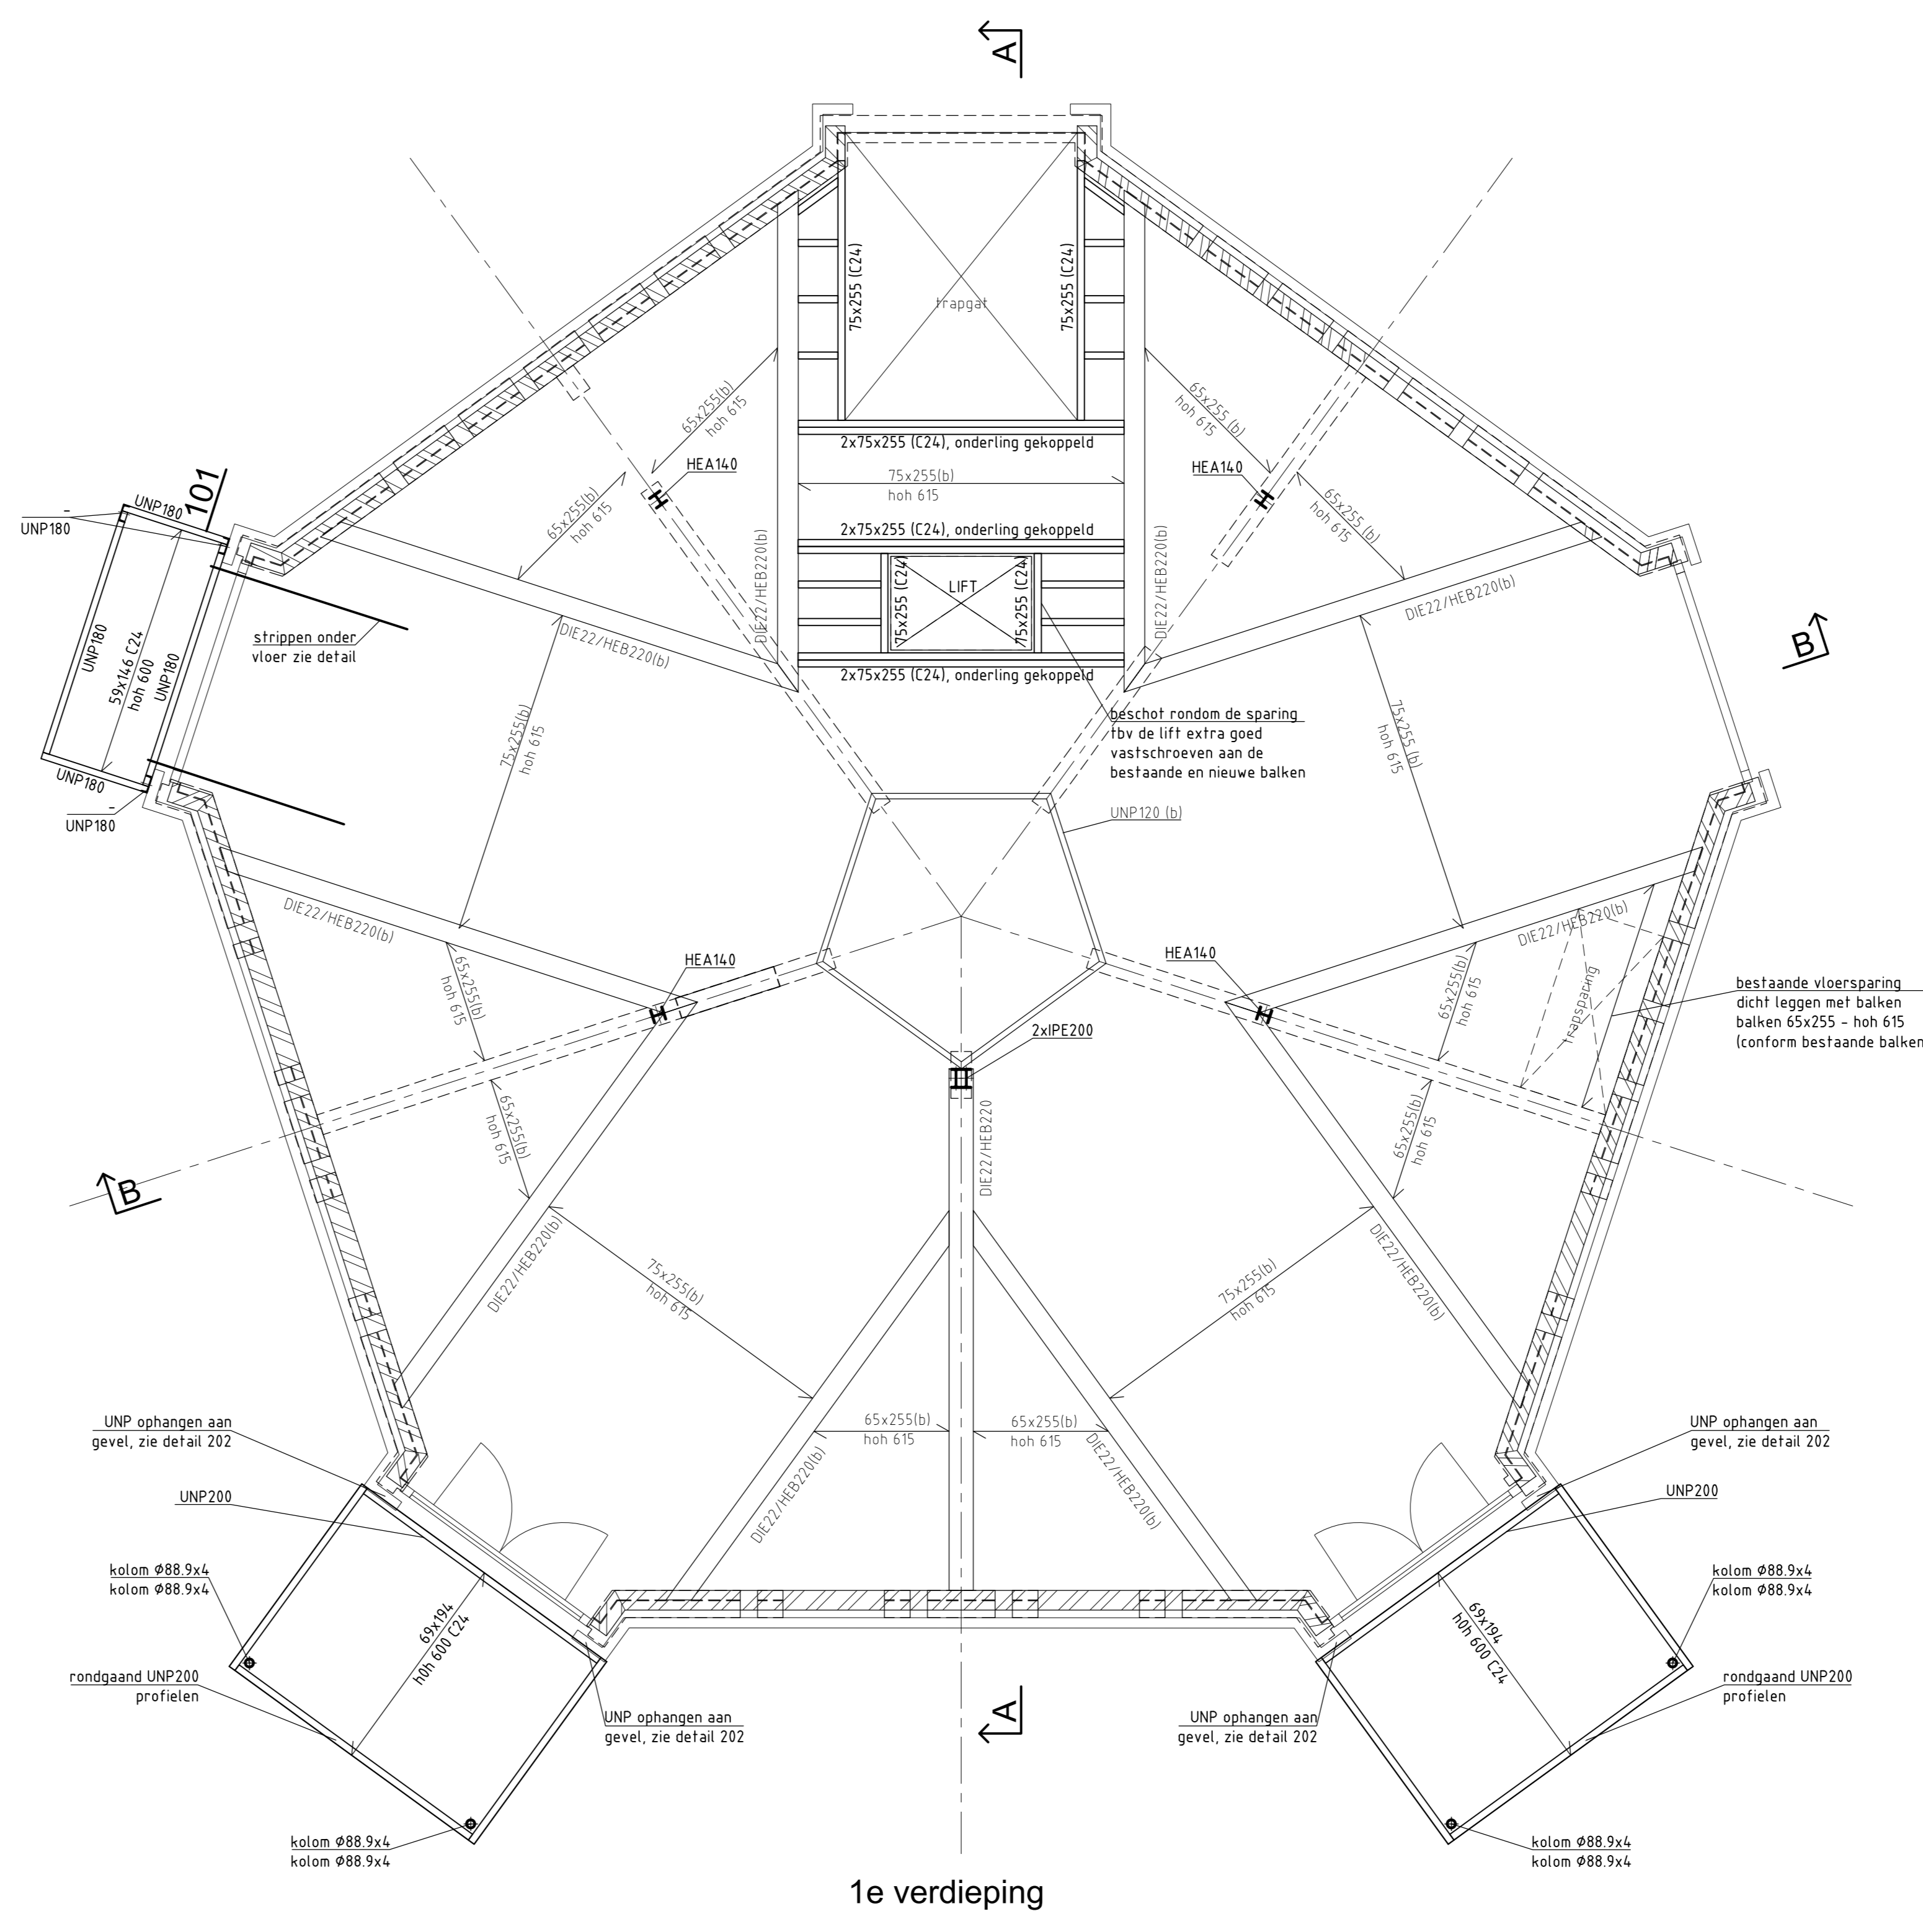


1e verdieping

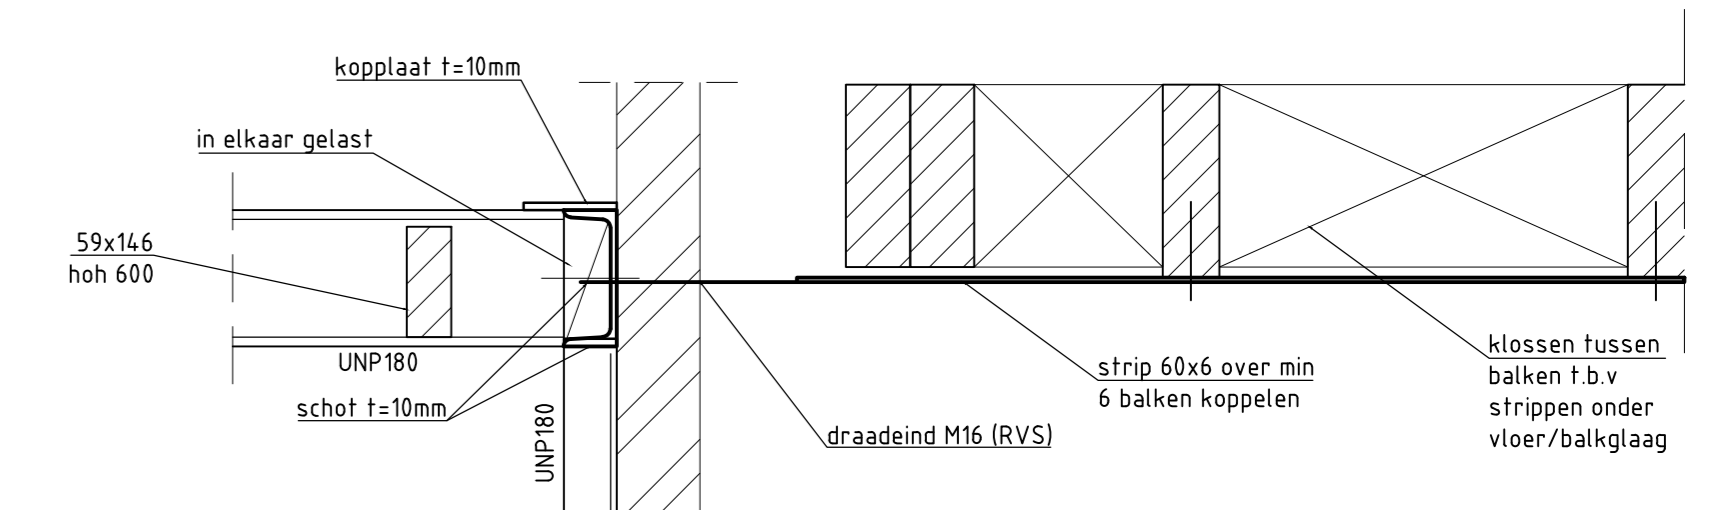


Detail 101
schaal 1:10

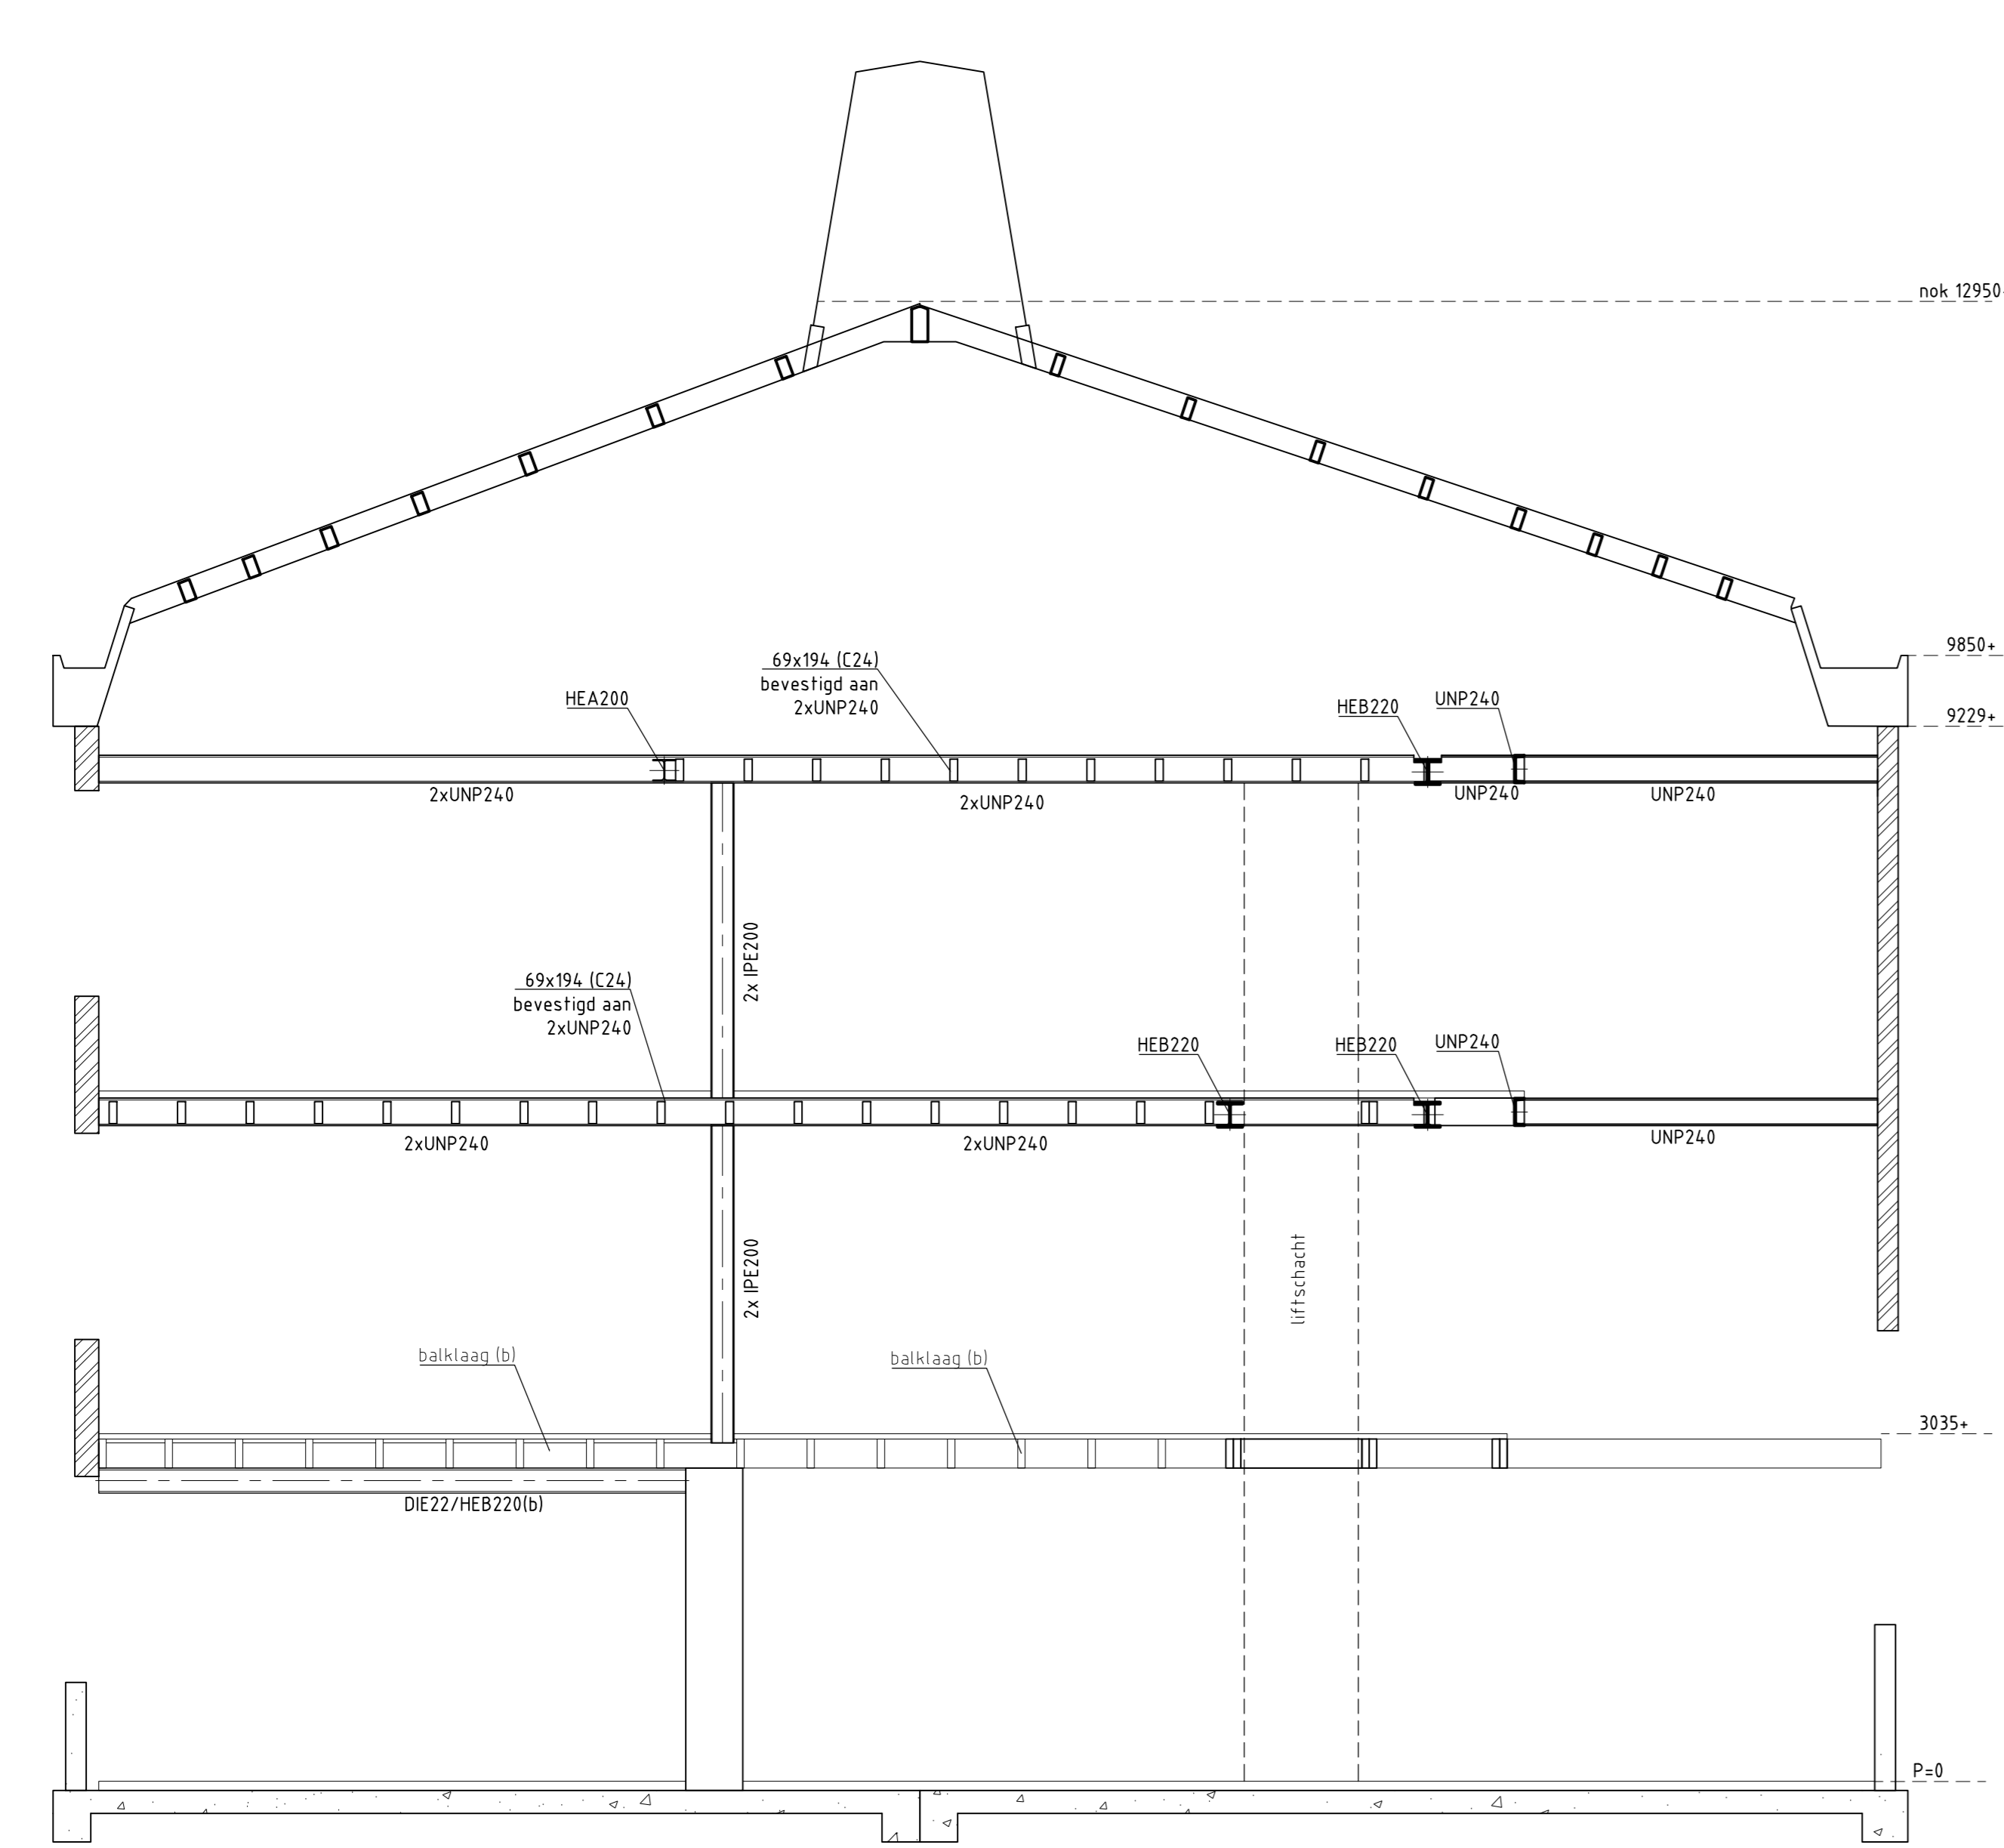

doorsnede A-A

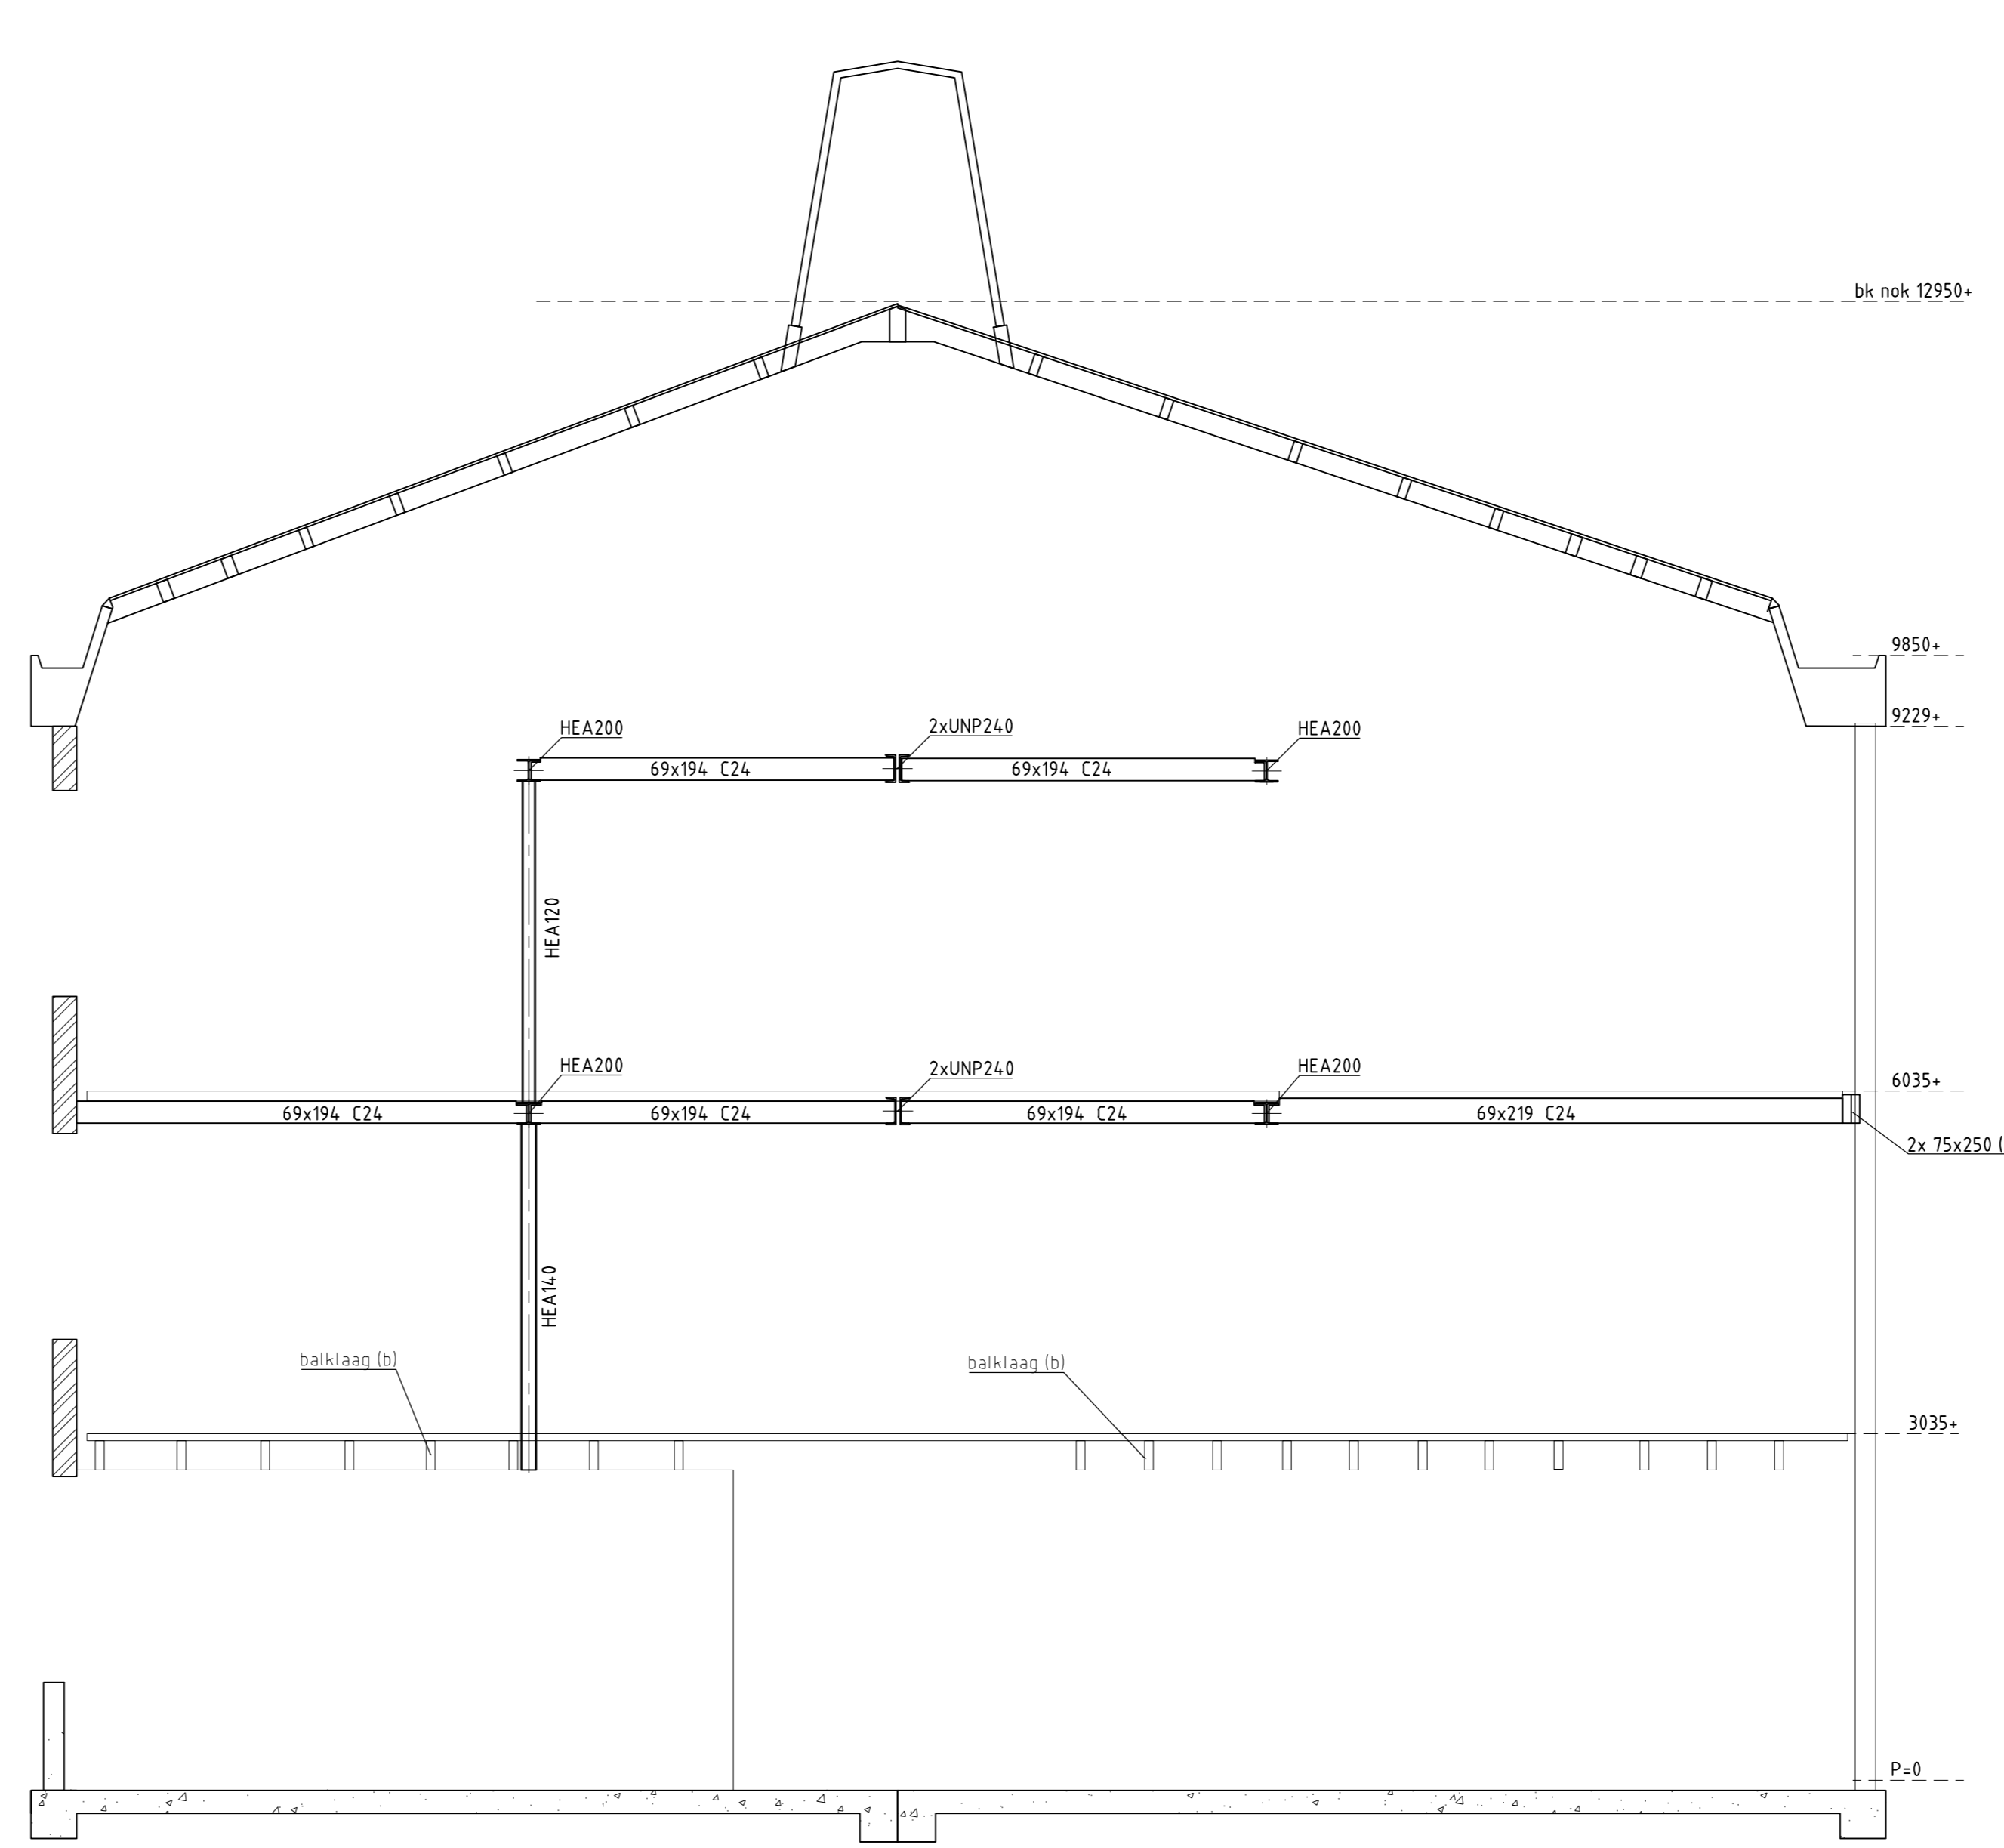

doorsnede B-B

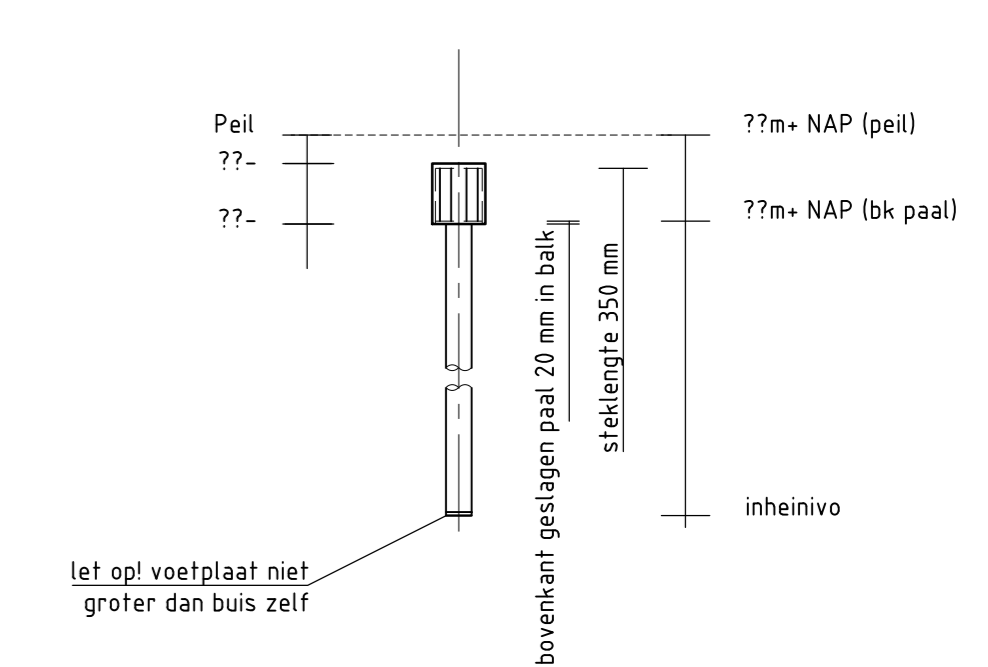

maximale paalbelasting 386kN (rekenwaarde)

Stalen buispalen	Ø88
Afmeting paal	Ø88
Paalkop t.o.v. NAP in m	n.t.b.
Inhetivo t.o.v. NAP in m	3.0 -
Paallengte in m	n.t.b.
Aantal paalen	4
Totaal aantal paalen	4

let op! voetplaat niet groter dan buis zelf

alle staal buiten thermisch verzinken+2xpoedercoaten 120 µm kleur i.o.m architect/Oprachtgever

(b)-bestaande

Maten door aannemer in het werk te controleren
Alle nieuwe onderdelen in het werk inmeten

a			
b			
c			
Transformatie kerk
Boomgaardhof, Heerjansdam
Oprachtgever: Boomgaardhof B.V.

Architect: Thuis in Bouwen B.V.

Te maken constructie
Palenplan, fundering, begane grond, 1e verd, drsn en details