


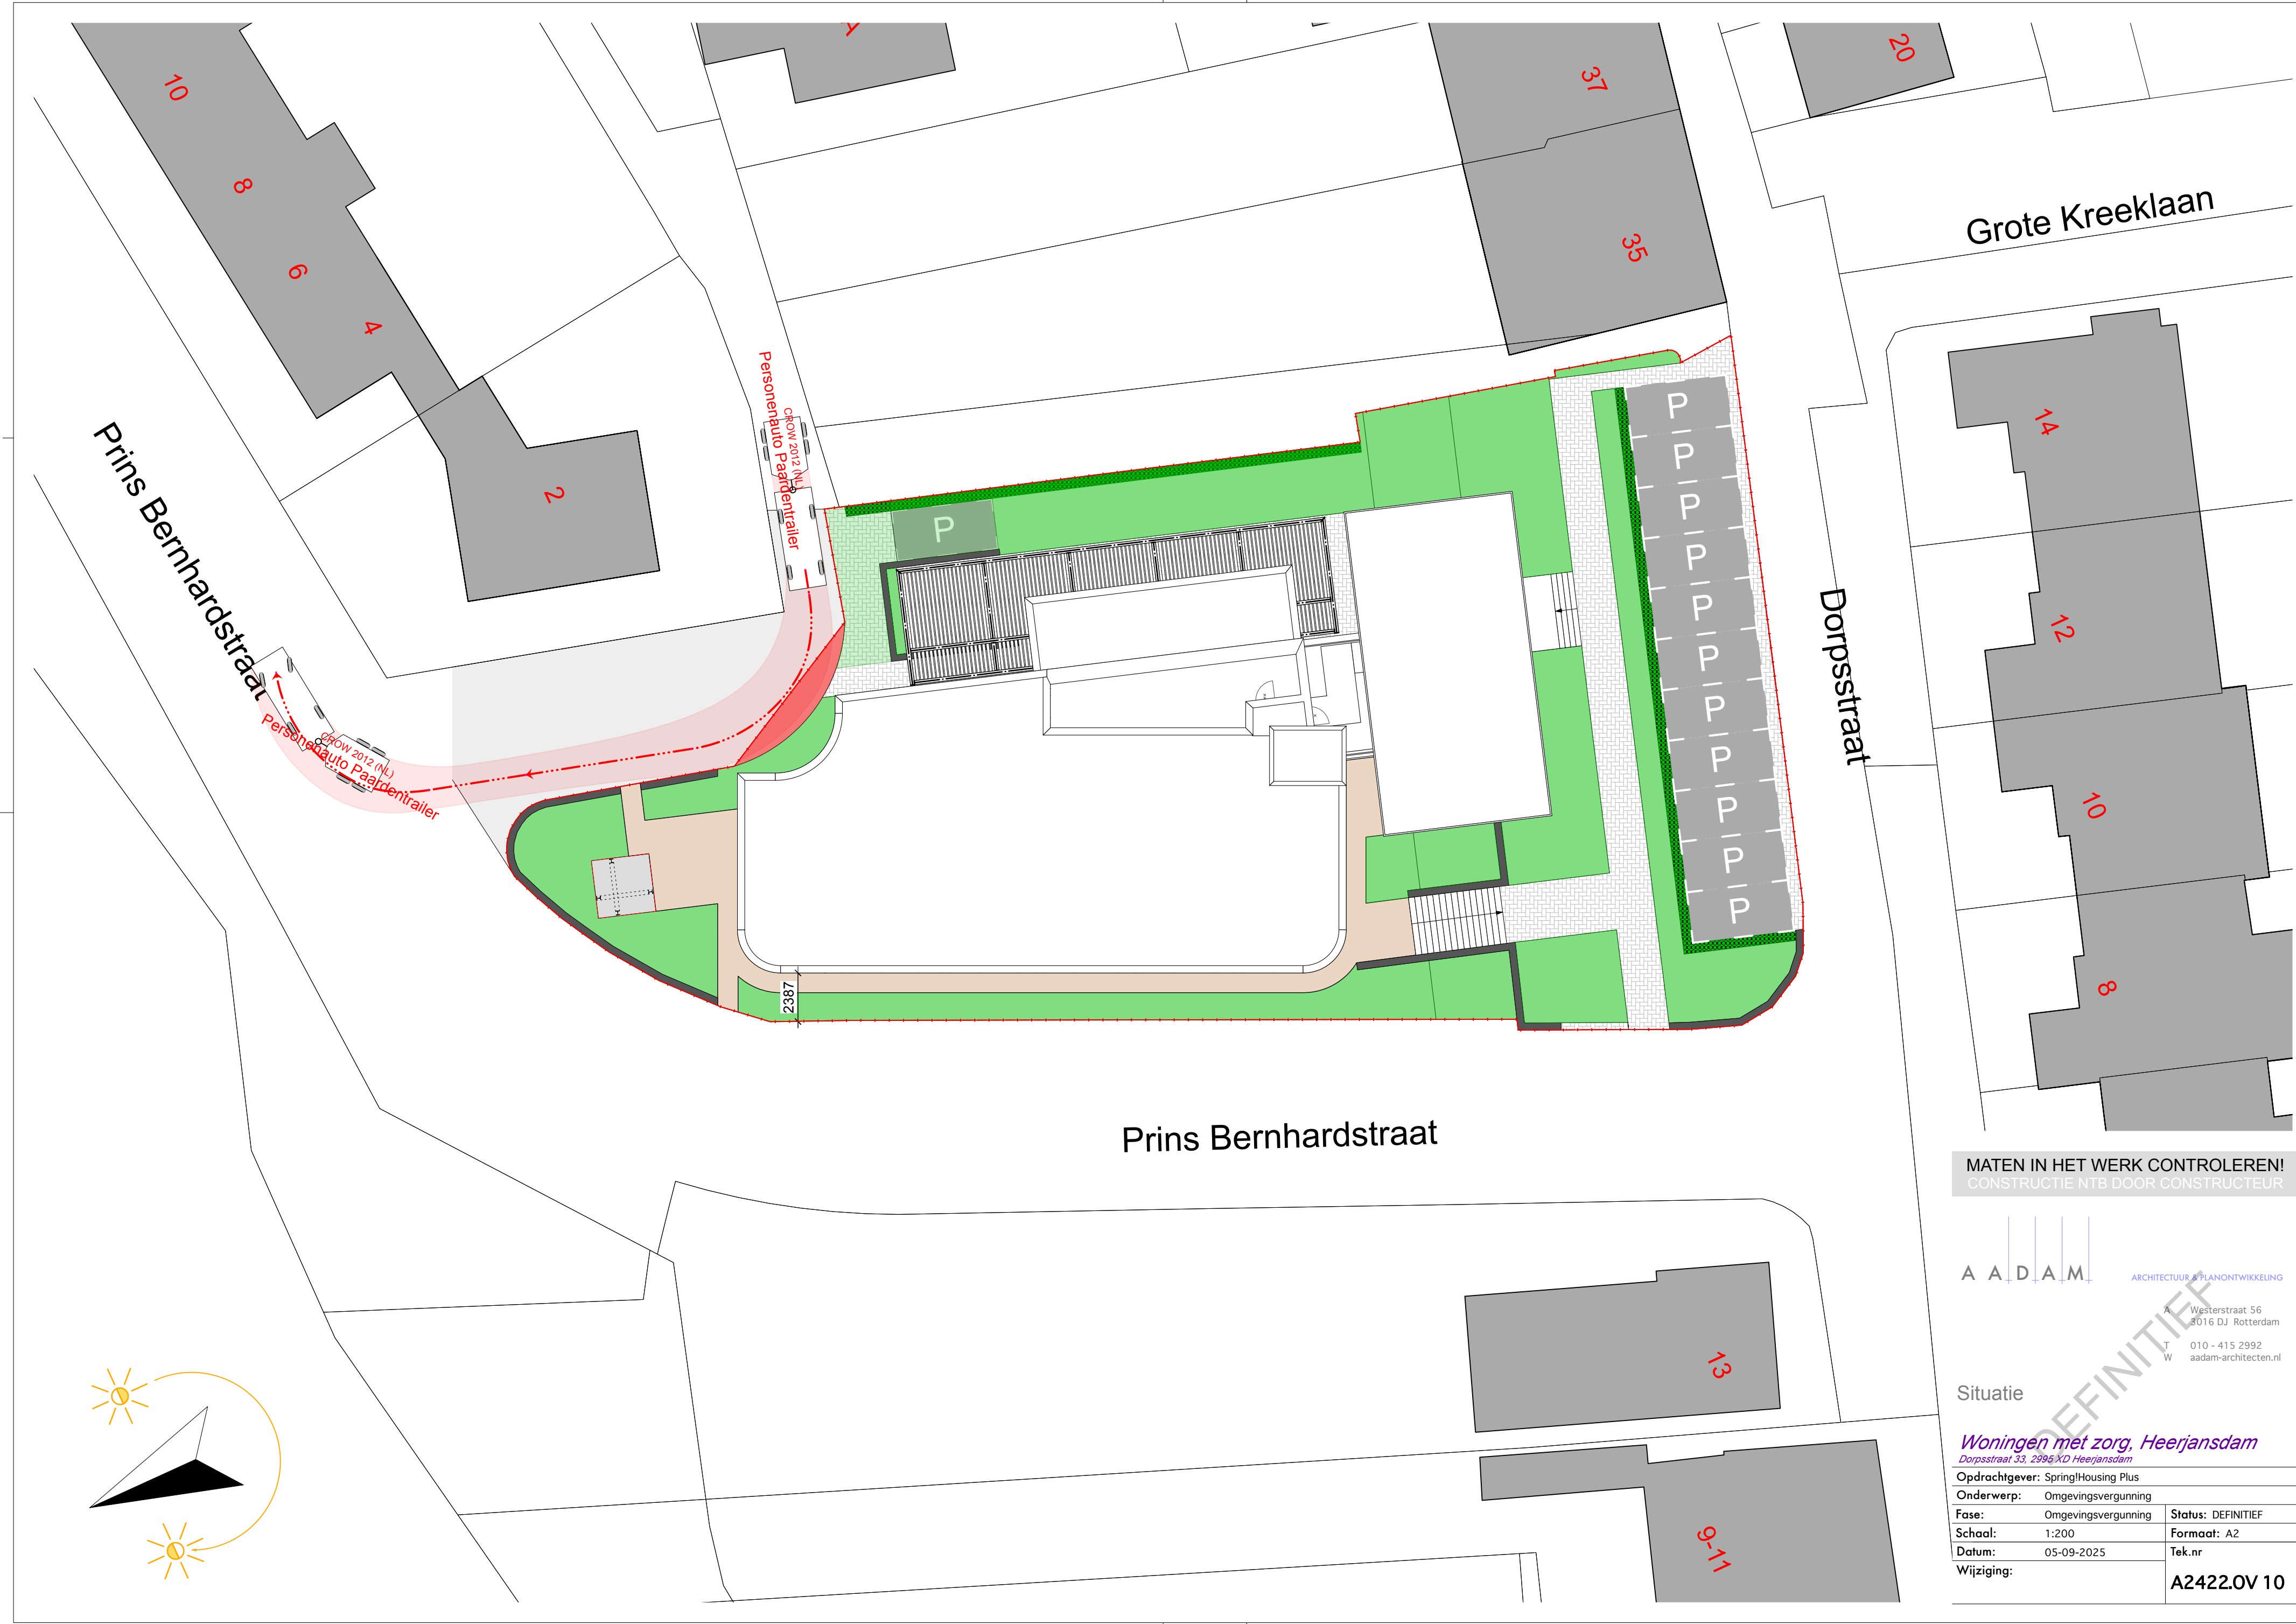

Dorpstraat

Prins Bernhardstraat

A A D A M

ARCHITECTUUR & PLANNONTWIKKELING

A Westerststraat 56
3016 DJ Rotterdam

T 010 - 415 2992
W aadam-architecten.nl

Woningen met zorg, Heerjansdam
Dorpsstraat 33, 2995 XD Heerjansdam

Opdrachtgever: Spring!Housing Plus

Onderwerp: Omgevingsvergunning

Fase:	Omgevingsvergunning	3
--------------	---------------------	---

Fase:	Omgevingsver
Schaal:	1:200

Schaal:	1:200
Datum:	05-09-2025

Datum: 05-09-2025

Wijziging:

Status: DEFINITIEF

Formaat: A2

Formidat: A
Tek.nr

A2422.OV 10