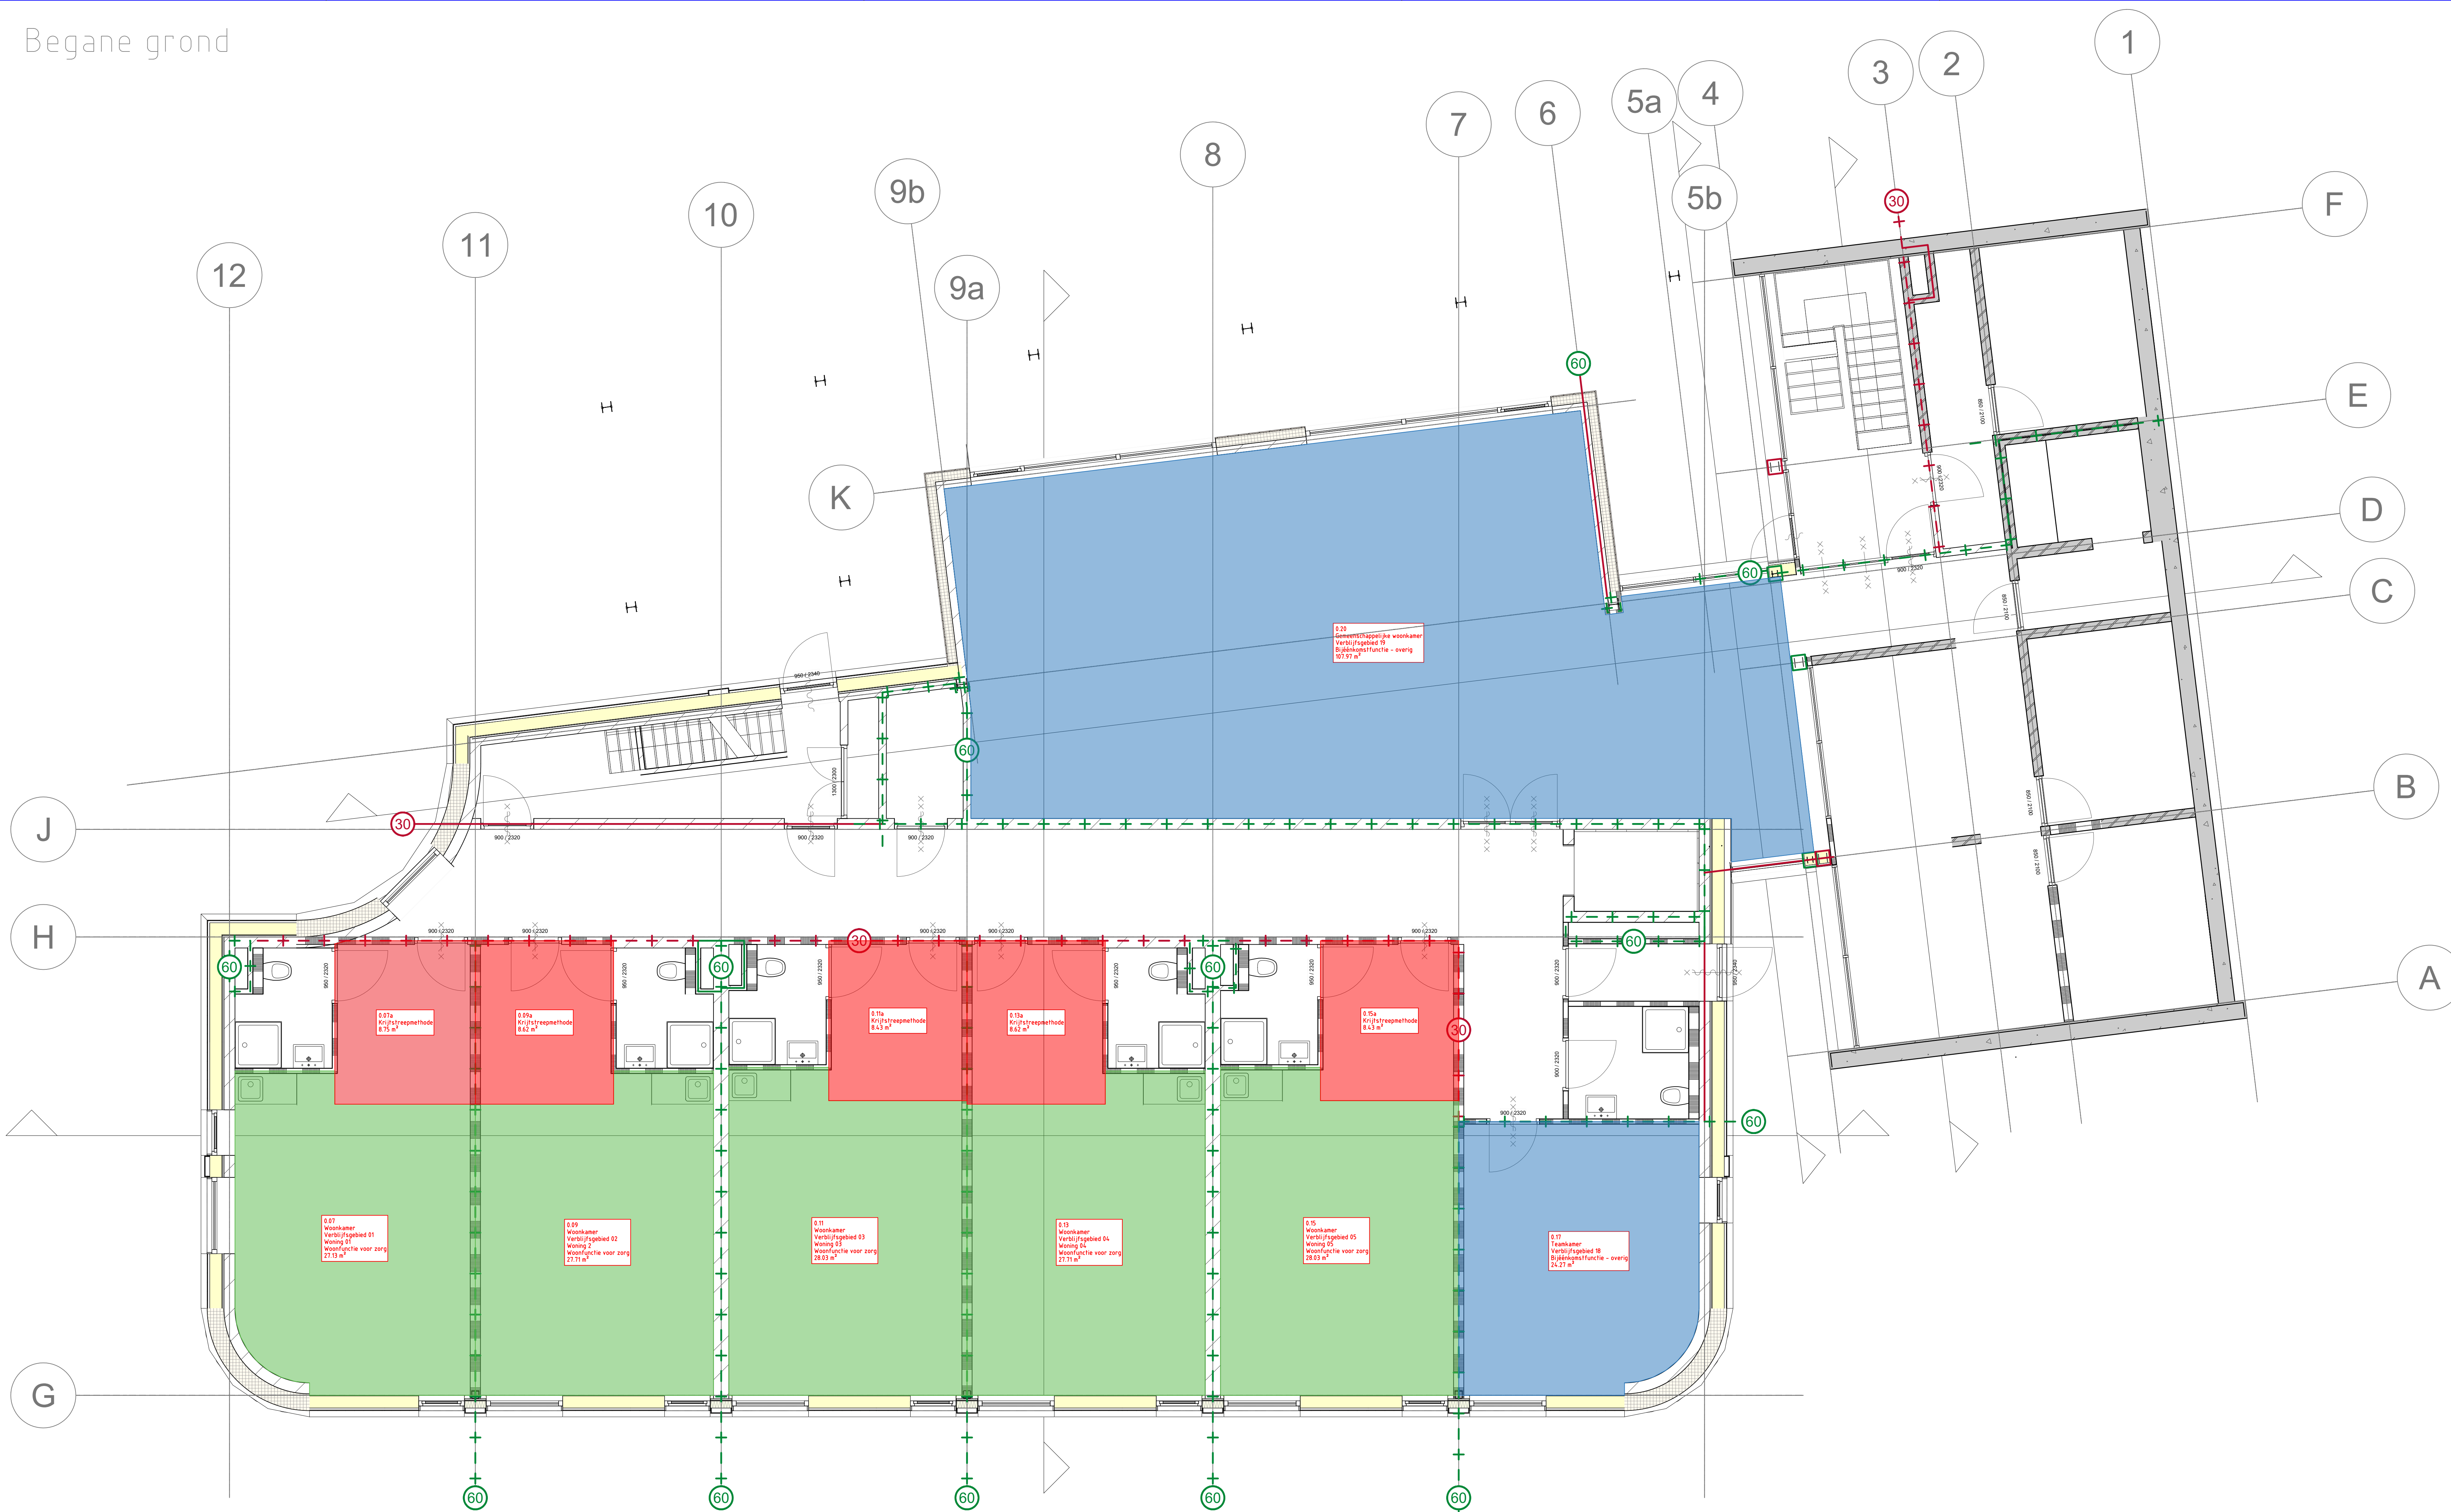


Ruimtenummertabel - verblijfsgebieden

Ruimtenummer	Omschrijving	Vloeroppervlakte [m²]
0.07	Woonkamer	27.13
0.07a	Krijtstreepmethode	8.75
0.09	Woonkamer	27.71
0.09a	Krijtstreepmethode	8.62
0.11	Woonkamer	28.03
0.11a	Krijtstreepmethode	8.43
0.13	Woonkamer	27.71
0.13a	Krijtstreepmethode	8.62
0.15	Woonkamer	28.03
0.15a	Krijtstreepmethode	8.43
0.17	Teamkamer	24.27
0.20	Gemeenschappelijke woonkamer	107.97
1.06	Woonkamer	27.13
1.06a	Krijtstreepmethode	8.75
1.08	Woonkamer	27.71
1.08a	Krijtstreepmethode	8.62
1.10	Woonkamer	28.03
1.10a	Krijtstreepmethode	8.43
1.12	Woonkamer	27.71
1.12a	Krijtstreepmethode	8.62
1.14	Woonkamer	28.03
1.14a	Krijtstreepmethode	8.43
1.16	Woonkamer	27.46
1.16a	Krijtstreepmethode	8.57
2.06	Woonkamer	27.13
2.06a	Krijtstreepmethode	8.75
2.08	Woonkamer	27.71
2.08a	Krijtstreepmethode	8.62
2.10	Woonkamer	28.03
2.10a	Krijtstreepmethode	8.43
2.12	Woonkamer	27.71
2.12a	Krijtstreepmethode	8.62
2.14	Woonkamer	28.03
2.14a	Krijtstreepmethode	8.43
2.16	Woonkamer	27.46
2.16a	Krijtstreepmethode	8.57

code	omschrijving	datum	get.	gec.
 Boezemweg 13M 3255 MC Oude-Tonge TEL. 0182 37 63 60 info@adek.nl www.adek.nl		Status	Vergunning - Def.	
		Project nr.	25-3658	
		Gecontr.	-	
		Schaal	1:50	
		Formaat	A3	
		Getekend	PDE	
		Datum	17-09-2025	
		Tekeningnr	RT_00_00	
Project : 19 zorgappartementen Heerjansdam		Bouwkundige onderlegger		
Discipline : Verblijfsgebieden		12-06-2025		
Onderdeel : Ruimtetabel				
Opdrachtgever : Spring ! Housing Plus BV		Deze tekening is en blijft intellectueel eigendom van ADEK Installatie Advies. Niets van deze tekening mag worden gebruikt, gereproduceerd en/of dienen als onderlegger zonder uitgedrukt schriftelijk toestemming. Bij misbruik zullen terstond gerechtelijke stappen worden ondernomen		
Adres : Zuideinde 80				
PC + Woonplts : 2991 LK Barendrecht				
Tel : - E-mail: -				



Verblijfsgebieden

Woongebouw

Oppervlakte bepaling volgens Besluit Bouwwerken Leefomgeving

<u>Begane grond</u>		
Verbljfsgebied 01	27,13 [m ²]	
Verbljfsgebied 02	27,71 [m ²]	
Verbljfsgebied 03	28,03 [m ²]	
Verbljfsgebied 04	27,71 [m ²]	
Verbljfsgebied 05	28,03 [m ²]	

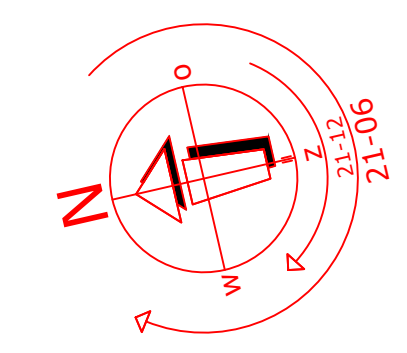
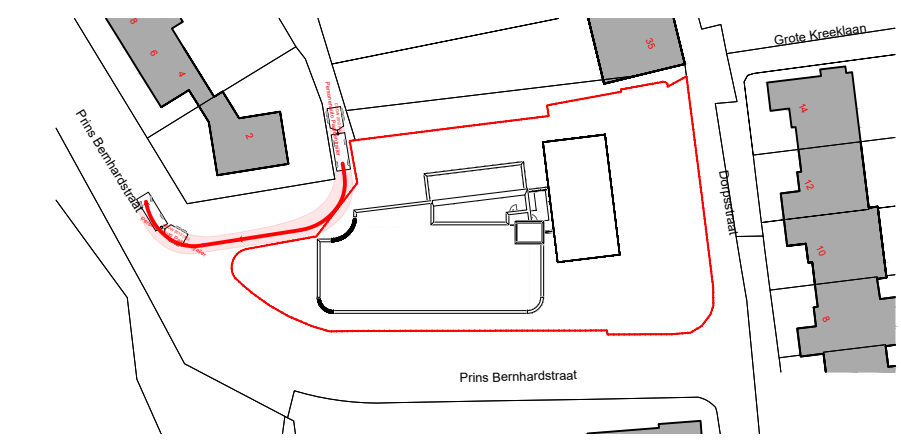
<u>Eerste verdeling</u>		
Verblijfsgebied 06	27,13 [m ²]	
Verblijfsgebied 07	27,71 [m ²]	
Verblijfsgebied 08	28,03 [m ²]	
Verblijfsgebied 09	27,71 [m ²]	
Verblijfsgebied 10	28,03 [m ²]	
Verblijfsgebied 11	27,46 [m ²]	

<u>Tweede verdieping</u>		
Verblijfsgebied 12	27,13 [m²]	
Verblijfsgebied 13	27,71 [m²]	
Verblijfsgebied 14	28,03 [m²]	
Verblijfsgebied 15	27,71 [m²]	
Verblijfsgebied 16	28,03 [m²]	
Verblijfsgebied 17	27,46 [m²]	

Utiliteit

Oppervlakte bepaling volgens Besluit Bouwwerken Leefomgeving

<u>Begane grond</u>		
Verblijfsgebied 18	24,27 [m ²]	
Verblijfsgebied 19	107,97 [m ²]	

**DEFINITIEF 17-09-2025**[illegible]

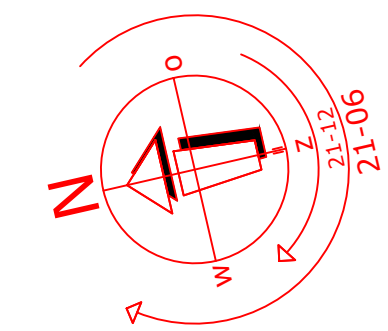
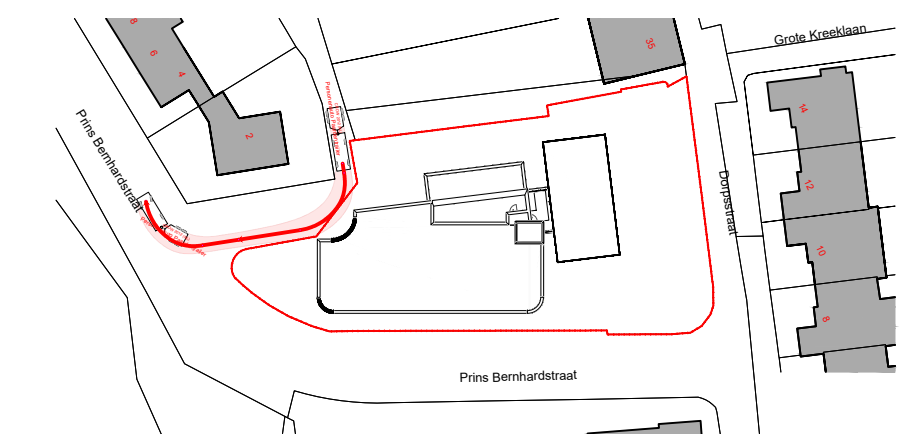


Oppervlakte bepaling volgens Besluit Bouwwerken Leefomgeving

Tweede vergelijping		
Verbljfsgebied 12	27,13 [m ²]	
Verbljfsgebied 13	27,71 [m ²]	
Verbljfsgebied 14	28,03 [m ²]	
Verbljfsgebied 15	27,71 [m ²]	
Verbljfsgebied 16	28,03 [m ²]	
Verbljfsgebied 17	27,46 [m ²]	

Oppervlakte bepaling volgens Besluit Bouwwerken Leefomgeving

<u>Begane grond</u>		
Verblijfsgebied 18	24,27 [m ²]	
Verblijfsgebied 19	107,97 [m ²]	

**DEFINITIEF 17-09-2025**[illegible]



Verblijfsgebieden

Woongebouw

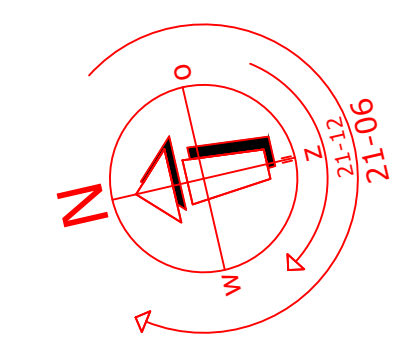
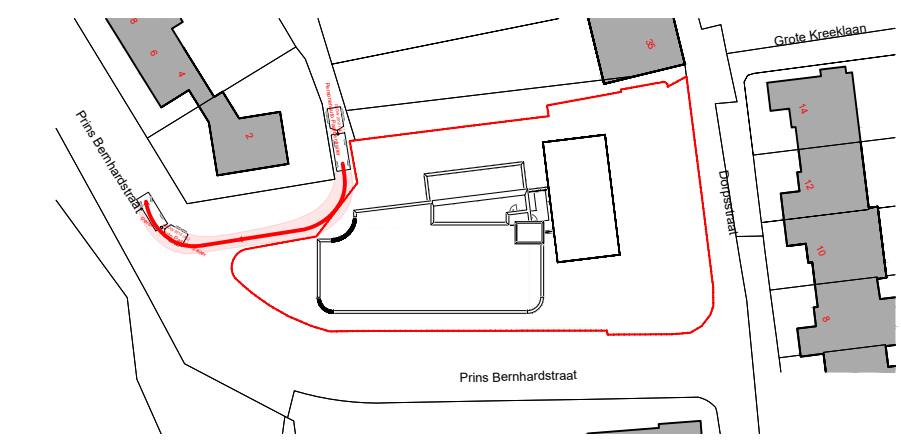
Oppervlakte bepaling volgens Besluit Bouwwerken Leefomgeving

<u>Begane grond</u>		
Verblijfsgebied 01	27,13 [m ²]	
Verblijfsgebied 02	27,71 [m ²]	
Verblijfsgebied 03	28,03 [m ²]	
Verblijfsgebied 04	27,71 [m ²]	
Verblijfsgebied 05	28,03 [m ²]	
<u>Eerste verdieping</u>		
Verblijfsgebied 06	27,13 [m ²]	
Verblijfsgebied 07	27,71 [m ²]	
Verblijfsgebied 08	28,03 [m ²]	
Verblijfsgebied 09	27,71 [m ²]	
Verblijfsgebied 10	28,03 [m ²]	
Verblijfsgebied 11	27,46 [m ²]	
<u>Tweede verdieping</u>		
Verblijfsgebied 12	27,13 [m ²]	
Verblijfsgebied 13	27,71 [m ²]	
Verblijfsgebied 14	28,03 [m ²]	
Verblijfsgebied 15	27,71 [m ²]	
Verblijfsgebied 16	28,03 [m ²]	
Verblijfsgebied 17	27,46 [m ²]	

Utiliteit

Oppervlakte bepaling volgens Besluit Bouwwerken Leefomgeving

<u>Begane grond</u>	
Verblijfsgebied 18	24,27 [m ²]
Verblijfsgebied 19	107,97 [m ²]

**DEFINITIEF 17-09-2025**

code omschrijving		datum	get	goc
		Boezemweg 13M 3265 MC Oude-Tonge TEL 0182 37 63 60 Info@adek.nl www.adek.nl	Status Vergunning nr. Geconfr. Schaal Formaat Getekend Datum Tekeningnr.	Definitief 25-3658 1:50 A0 POE 17-09-2025 VIG_02_00
Project	19 zorgappartementen Heerjansdam			
Discipline	Verfijlingsgebieden			
Onderdeel	Eerste verdieping			
Opdrachtgever	Spring / Housing Plus BV			
Adres	Zuidwille 90			
PC + Woopoints	2991 LK Barendrecht			
Tel	E-mail :			